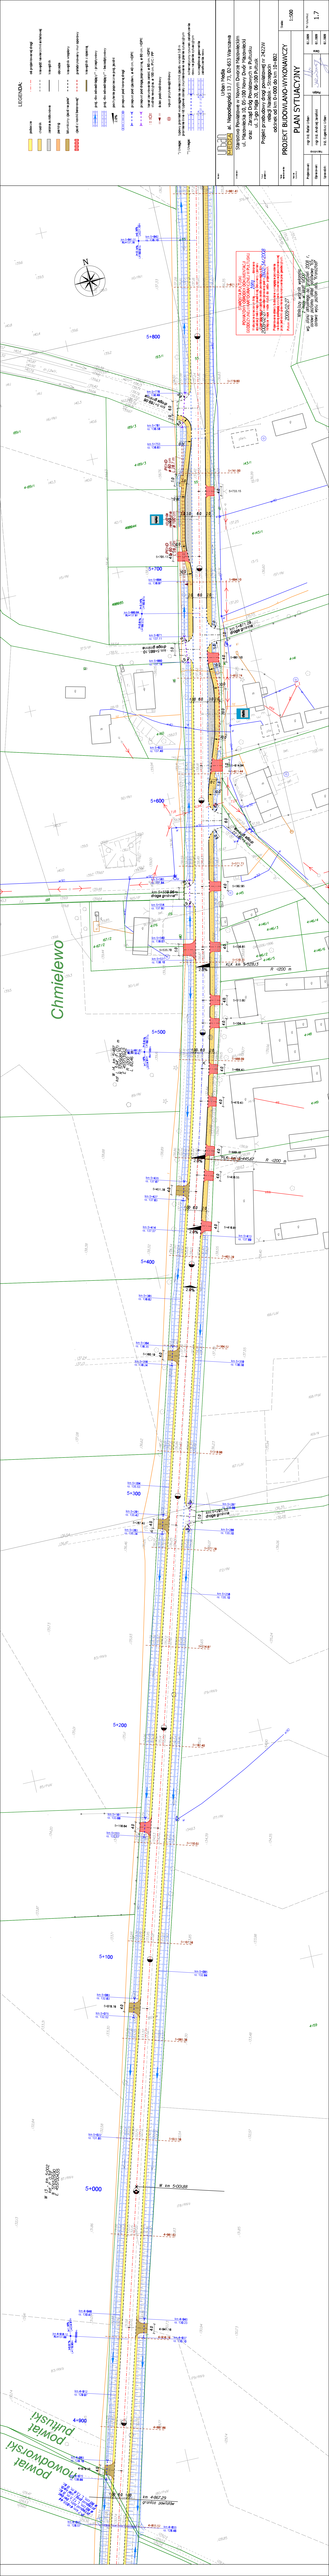
Chmielewo
powiat pułtuski
powiat nowodworski
LEGENDA:
PROJEKT BUDOWLANO-WYKONAWCZY
PLAN SYTUACYJNY
1:500
1.7
Urban Media
ul. Hrubieszowska 6A, 01-209 Warszawa
Pawlak Urbanowicz Sp. z o.o.
ul. Hrubieszowska 6A, 01-209 Warszawa
Pawlak Urbanowicz Sp. z o.o.
ul. Ogrodowa 58, 00-876 Warszawa
Pawlak Urbanowicz Sp. z o.o.
ul. Ogrodowa 58, 00-876 Warszawa
mgr inż. Tomasz Urbanowicz
upr. bud. nr ewid. DWM/0001/PWOK/20