


PLAN ORIENTACYJNY
skala 1 : 25 000

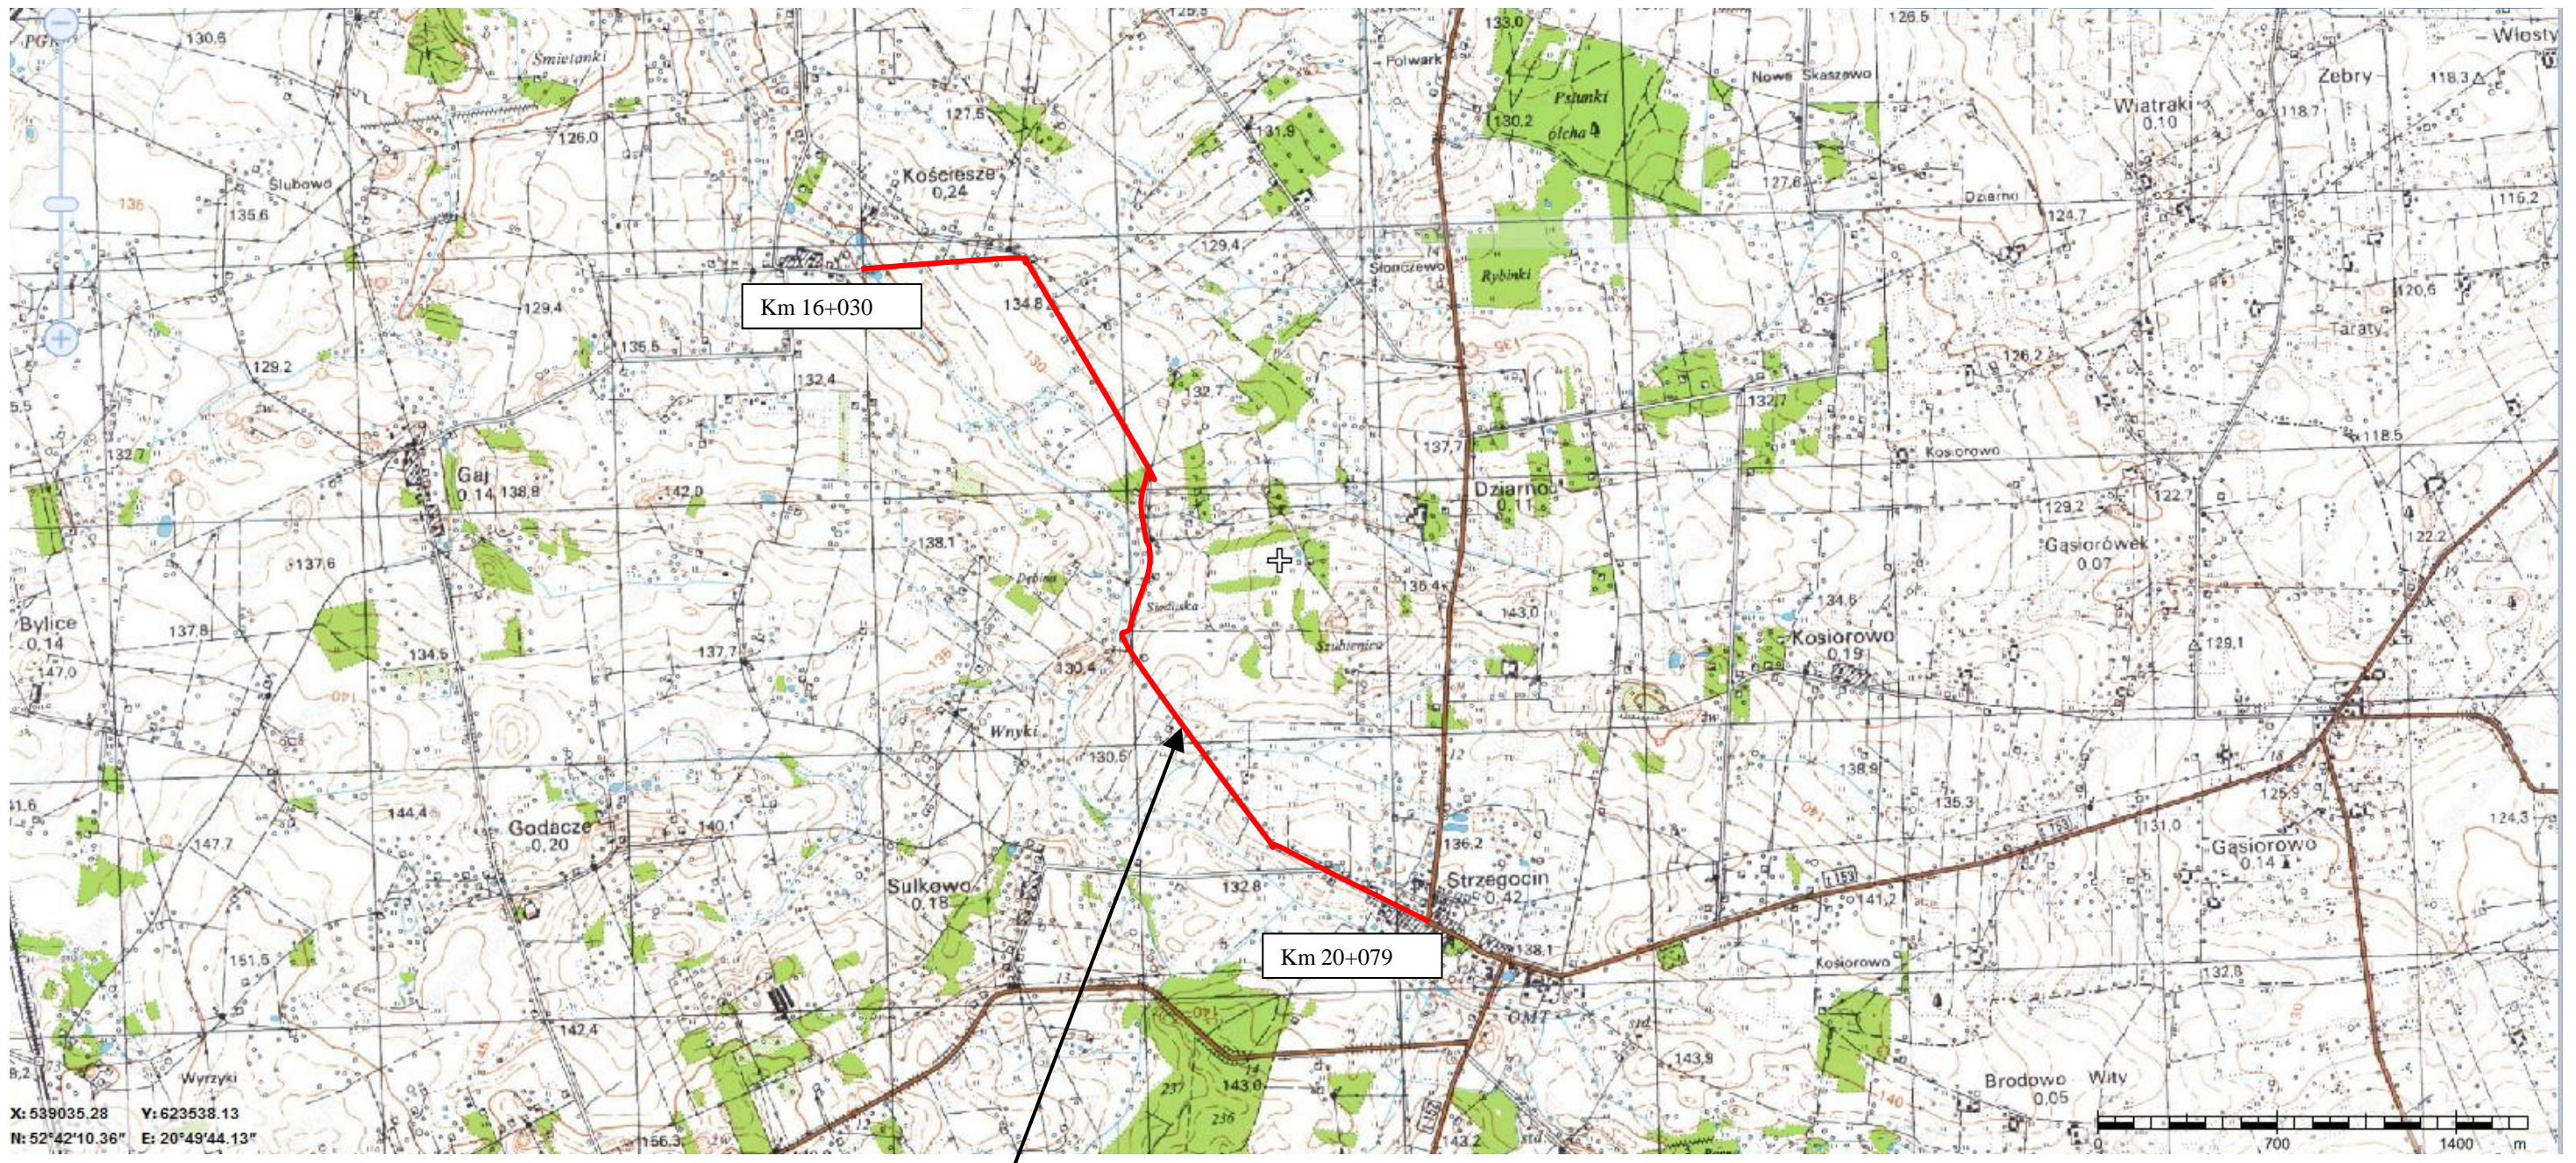

Droga powiatowa nr 2423W – odcinek 4,049 km objęty projektem