PŁYTA PRZEJŚCIOWA
SKALA 1:25

Przekrój wzdłuż osi drogi

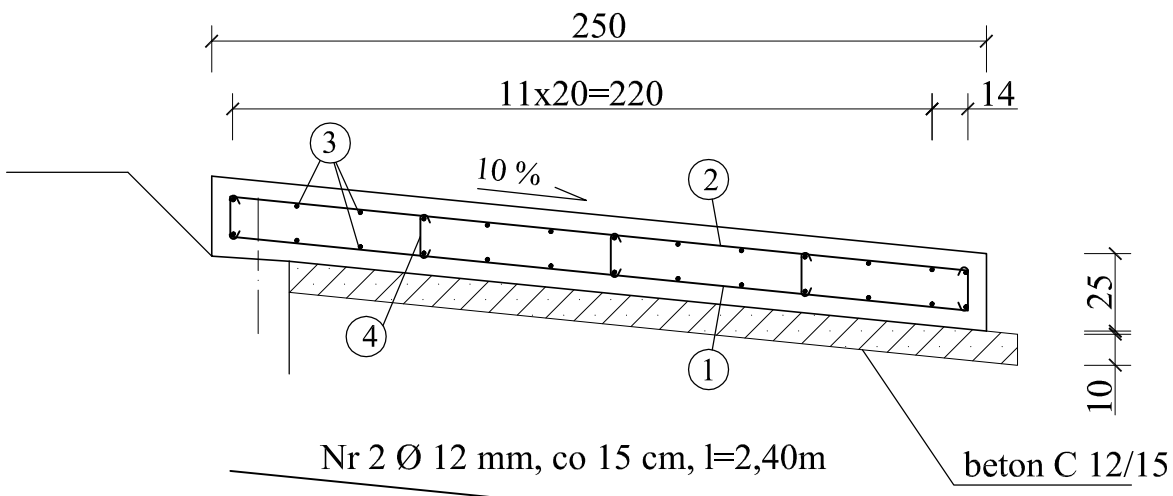

Nr 2 Ø 12 mm, co 15 cm, l=2,40m

szt 40

Nr 1 Ø 16 mm, co 15 cm, l=2,40m

szt 40

15 [10 10

Nr 4 Ø 12 mm
co 60cm, l=35cm
55 szt

Nr 3 Ø 12 mm
co 20cm, l=5,90cm
szt 26

Widok na zbrojenie z góry

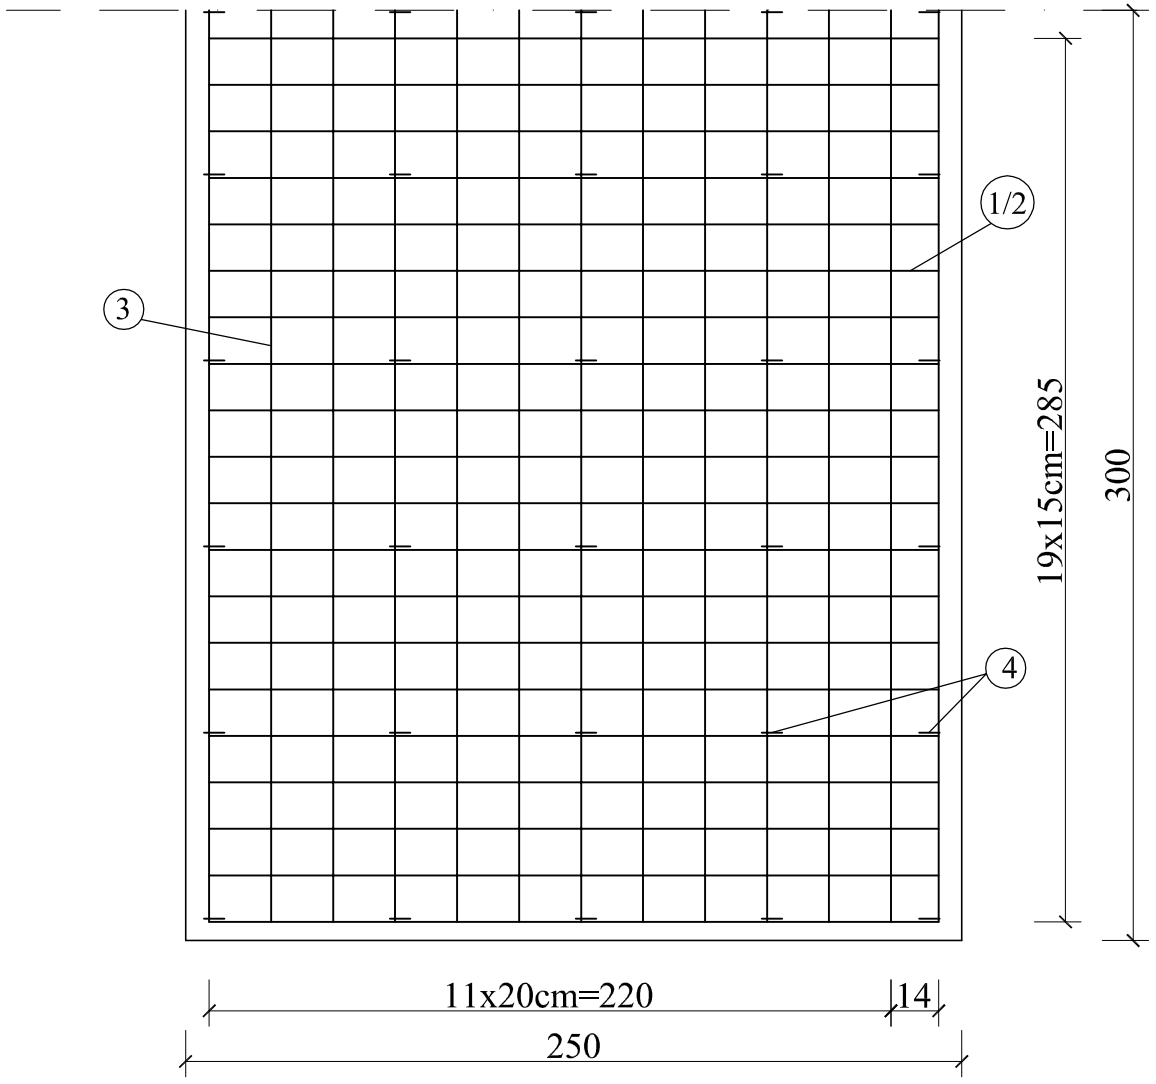

Beton :
1) Na płyty C 25/30 - V=2x3,75=7,5 m3
2) Na korek C 12/15 - V=2x1,55=3,10 m3

ZESTAWIENIE STALI ZBROJENIOWEJ PŁYT PRZEJŚCIOWYCH					
Nr pręta	Φ [mm]	Długość pręta [m]	Ilość prętów [szt.]	Długość całkowita [m] A-IIIN	
				Φ12 mm	Φ 16 mm
1	16	2,40	40	X	96,00
2	12	2,40	40	96	X
3	12	5,90	26	153,4	X
4	12	0,35	55	19,25	x
Długość prętów [m]				268,65	96
Ciężar jedn. [kg/m]				0,888	1,58
Ciężar prętów [kg]				238,56	151,68
Łączny ciężar dla 1 płyty[kg]				390	
Łączny ciężar dla 2 płyt[kg]				**780**	

Biuro Projektowo - Konsultingowe **"MOSTY PŁOŃSK" s.c.** 09-100 Płońsk ul. Galileusza 26	Budowa mostu na rz. Kolnica w m. Kościesze w ciągu dr. powiat. 2423 W Stpice-Prusinowice-Kościesze- Strzegocin	Rys. nr 9	
		Skala 1:25	
Projektował:	mgr inż. Sławomir Leszczyński-MAZ/0124/PWOM/05		Płyta przejściowa
Kreślił:	mgr inż. Mariusz Kornatowski - MAZ/0184/OWOM/10		
Sprawdzający:	mgr inż. Tomasz Kordjak-MAZ/0183/POOM/04		
Kierownik zespołu:	mgr inż. Jan Flis-UAN-4224/86/75/84		