




14+680.00

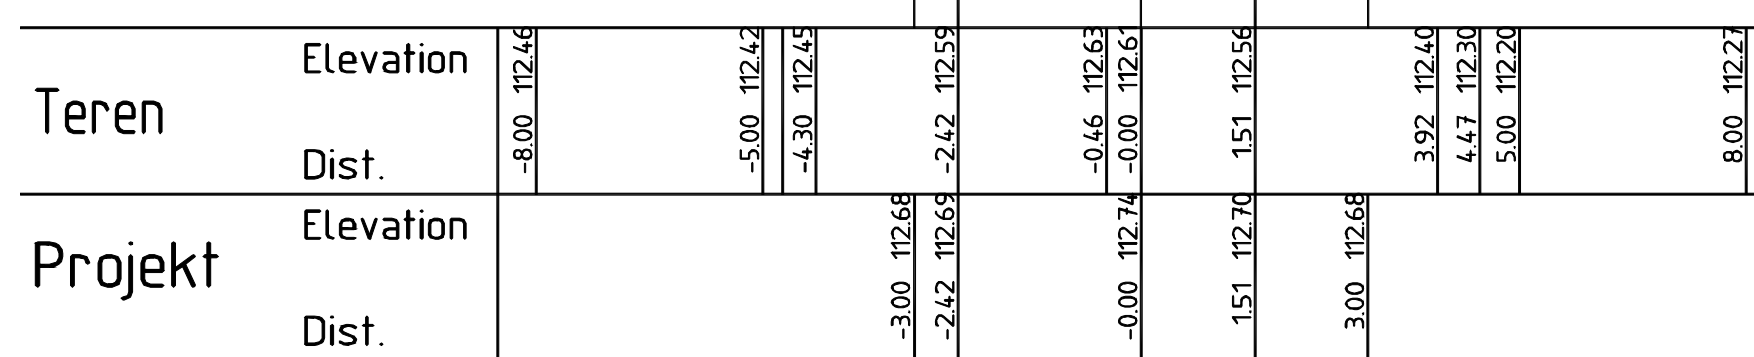


14+700.00

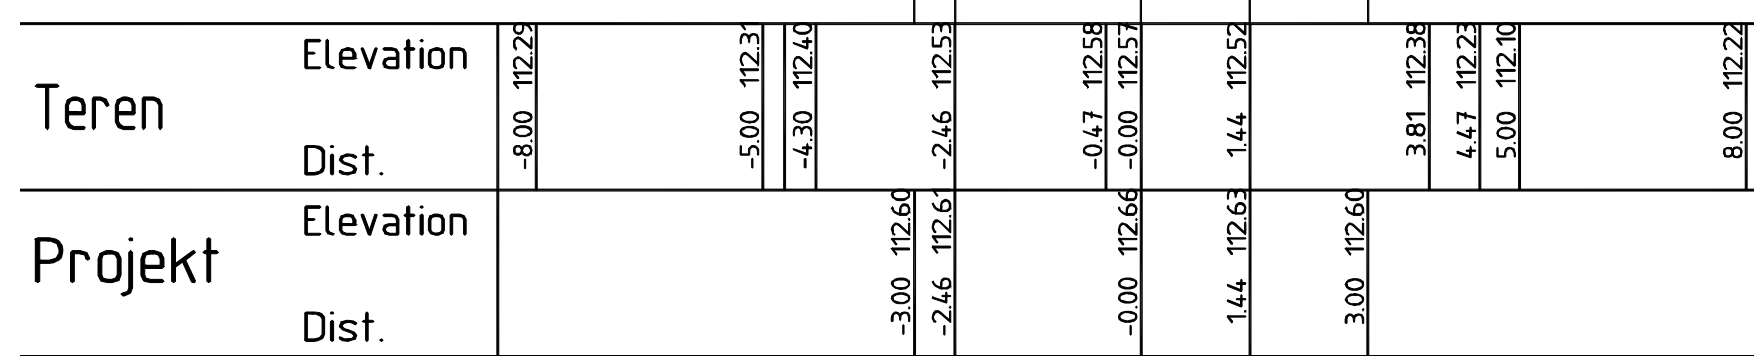


14+720.00

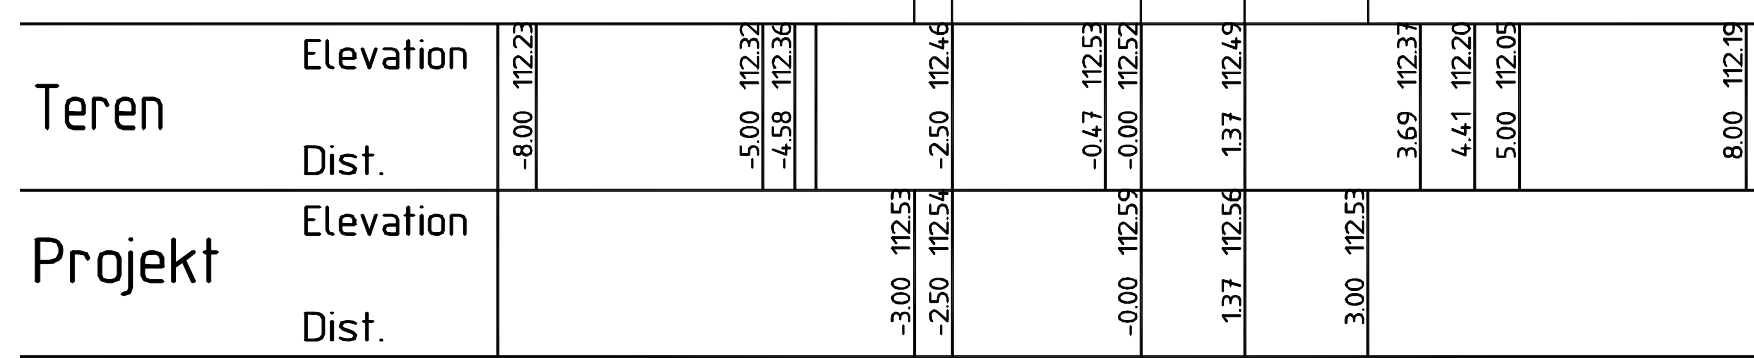


14+740.00

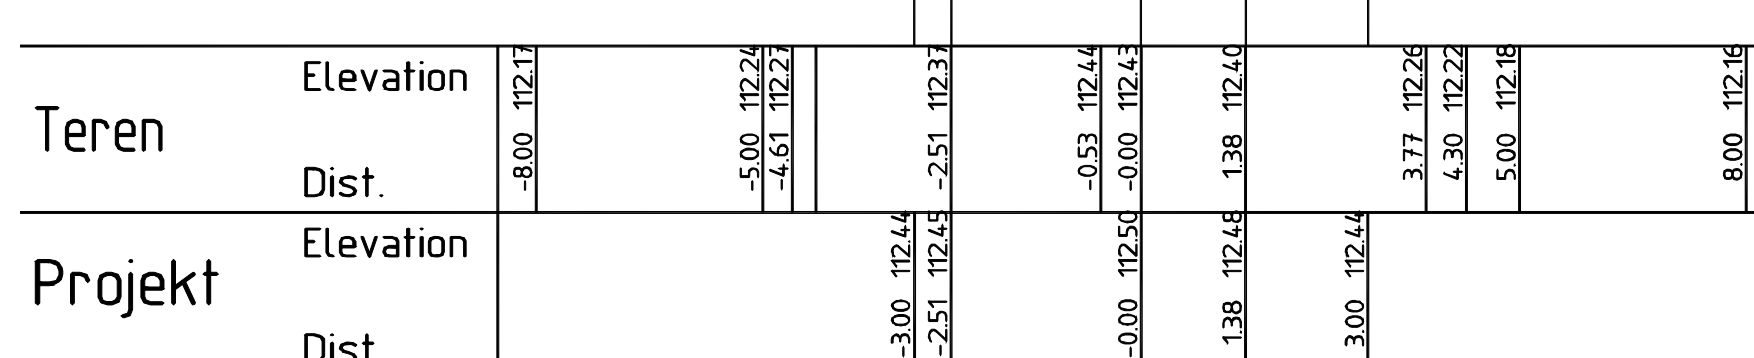







14+760.00

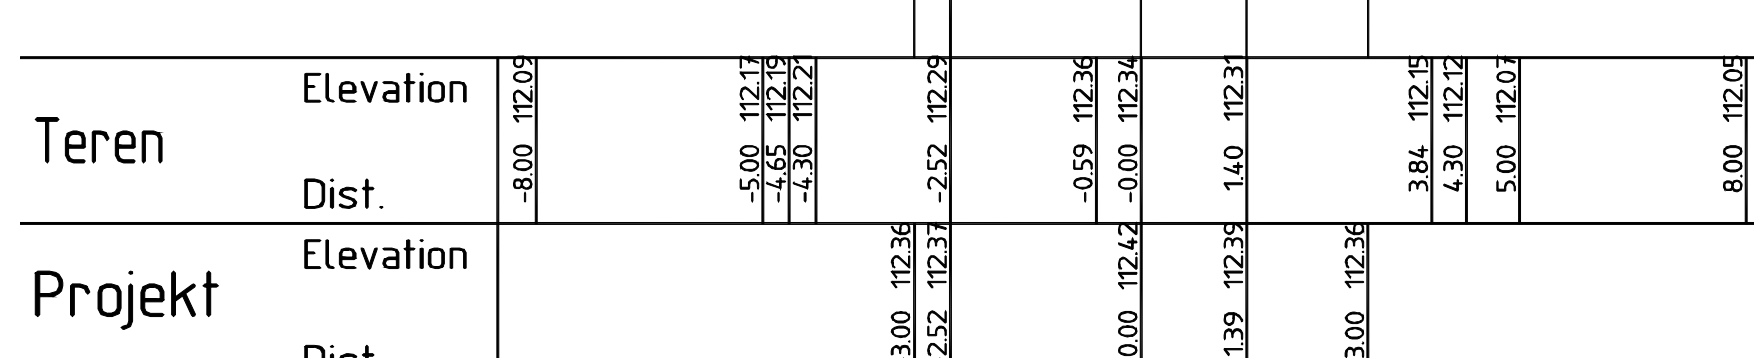







14+780.00

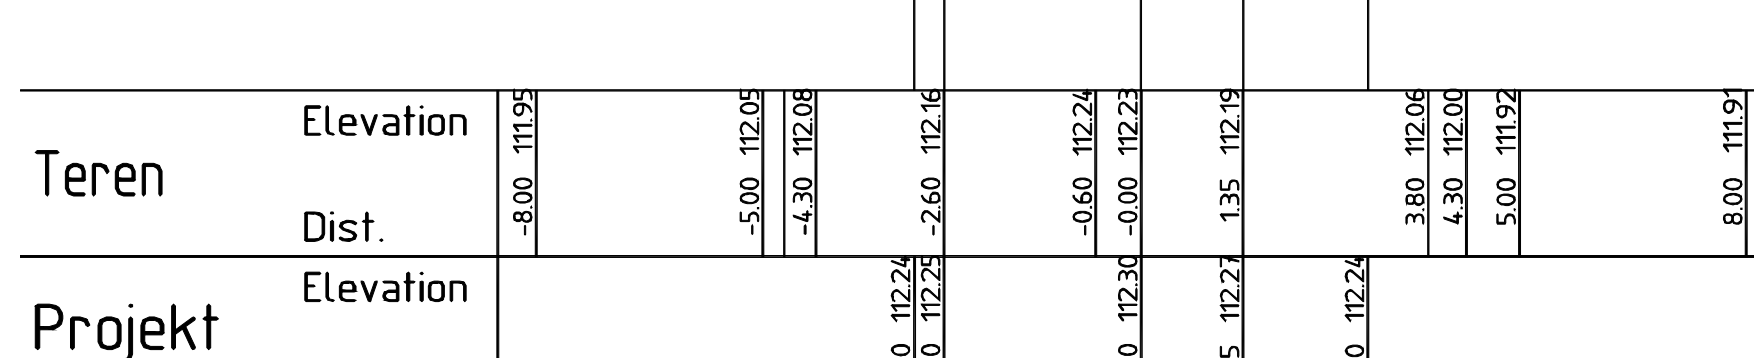







**ZARZĄD DRÓG POWIATOWYCH**  
**W PUŁTUSKU ul. 3 Maja 20**  
**BIURO PROJEKTOWE JERZY ŻELECH**  
 06-1400 Ciechanów ul. Miejskiego 38 tel. 0236729984; 0661319172  
 PROJEKT PRZEBUDOWY DROGI POWIATOWEJ NR 1242W ORZEM  
 - GĄSOSCIN - ŁADY KRAJĘCZYNO NA ODCINKU GOSTARDY - ŁADY  
 KRAJĘCZYNO OD KM 5+039 DO KM 16+612 MB 11573.  
 Tytuł rysunku: PRZEKRÓJE POPRZECZNE  
 Projektant: mgr inż. Jerzy Żelech  
 M.A.Z.07/8/P.W.O.D.05  
 Sprzedaż: mgr inż. Lech Kłicki  
 hpt: nr. 7342.C/c-1993  
 Branża: Drogowa  
 Data: 5/81  
 Skala: 1:100  
 Drogowa  
 PW

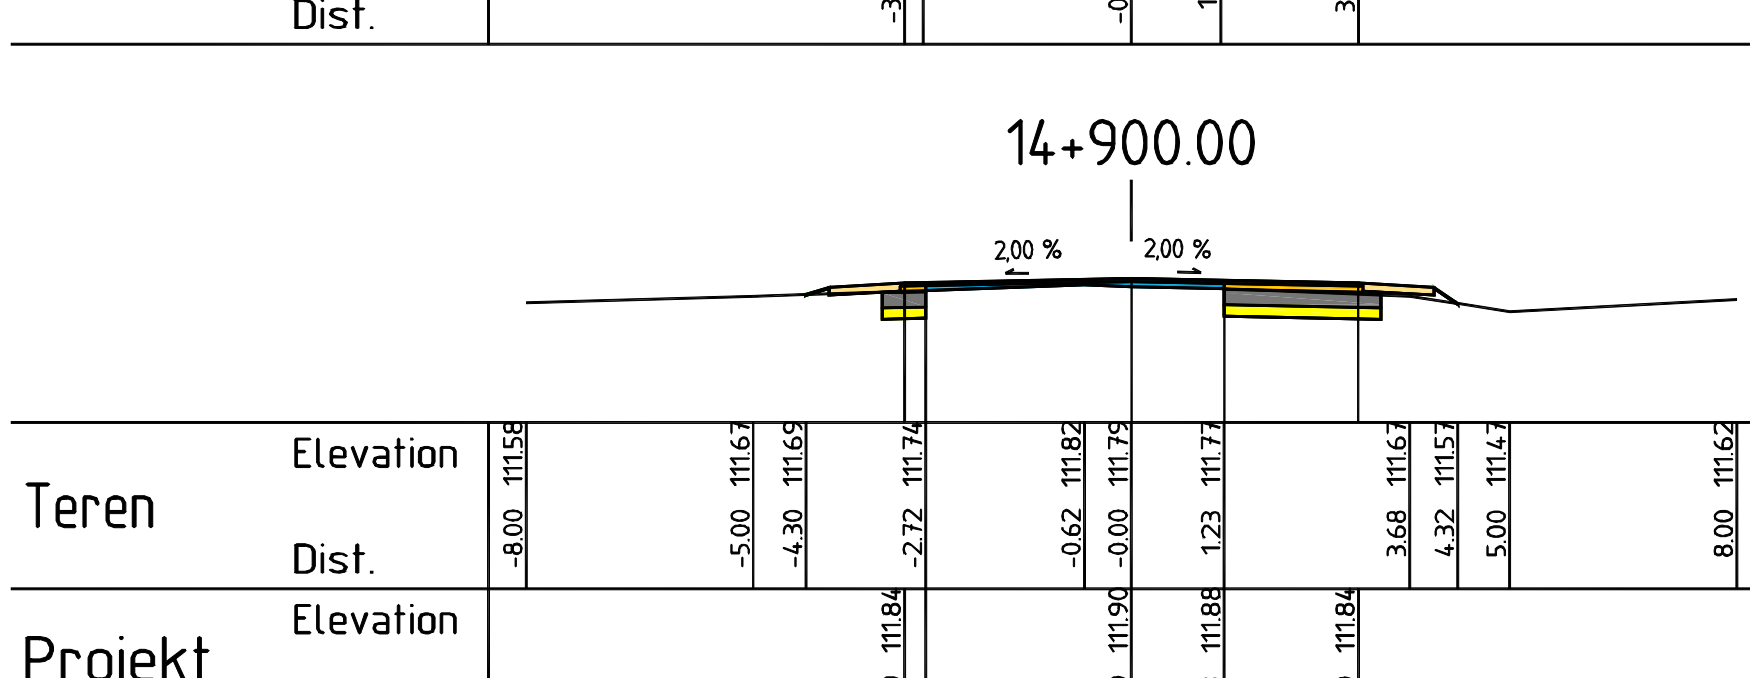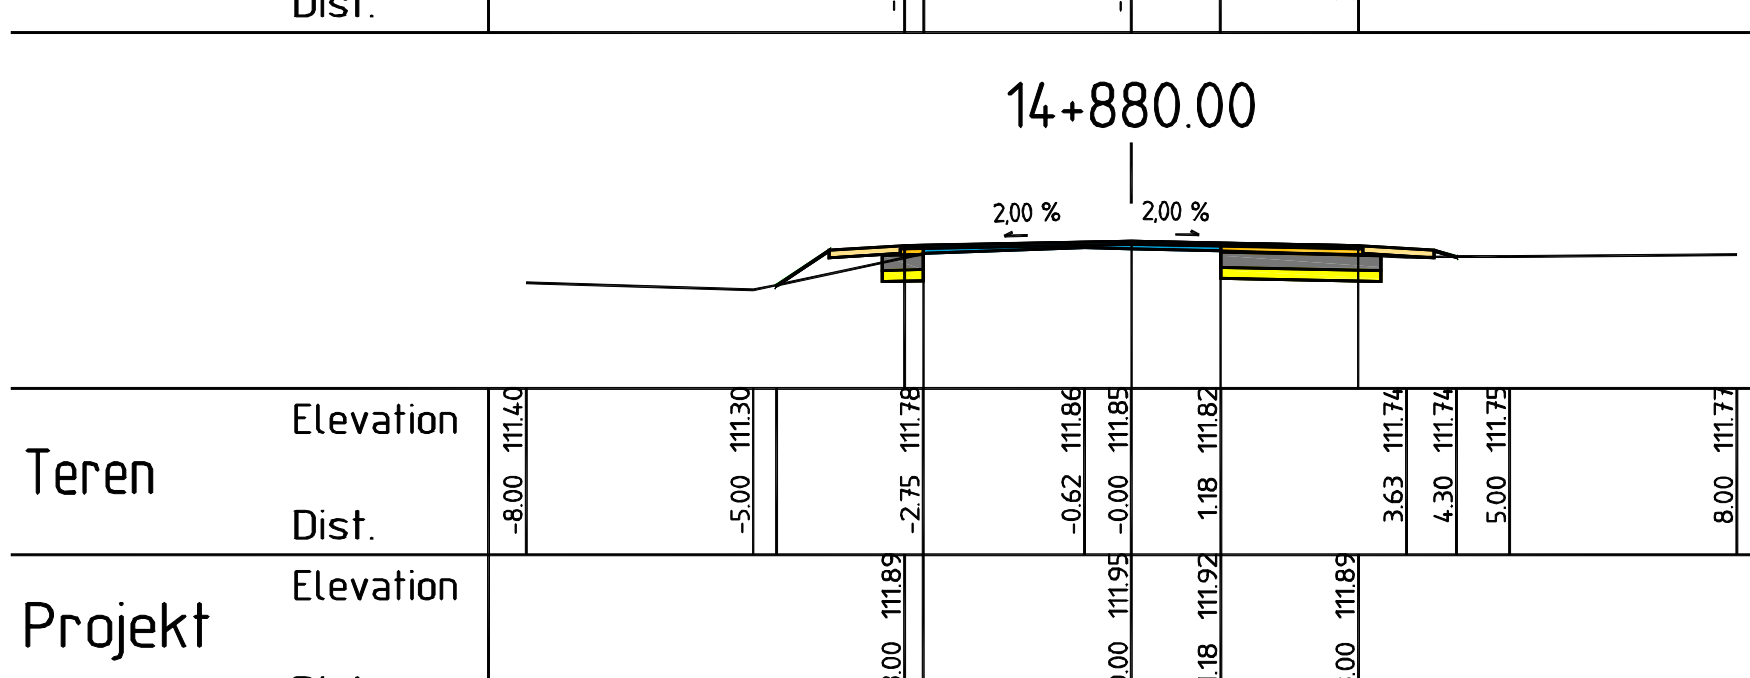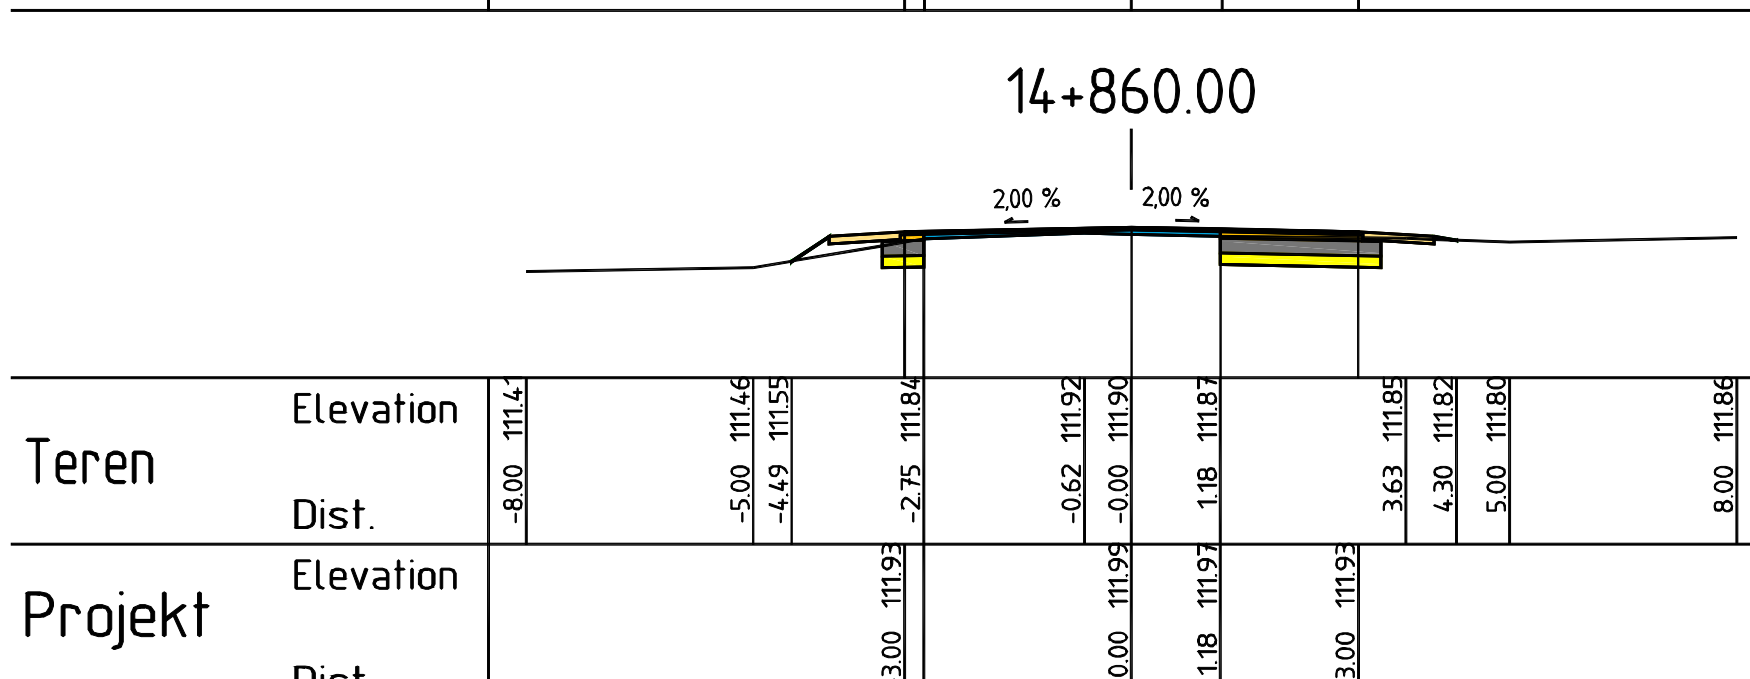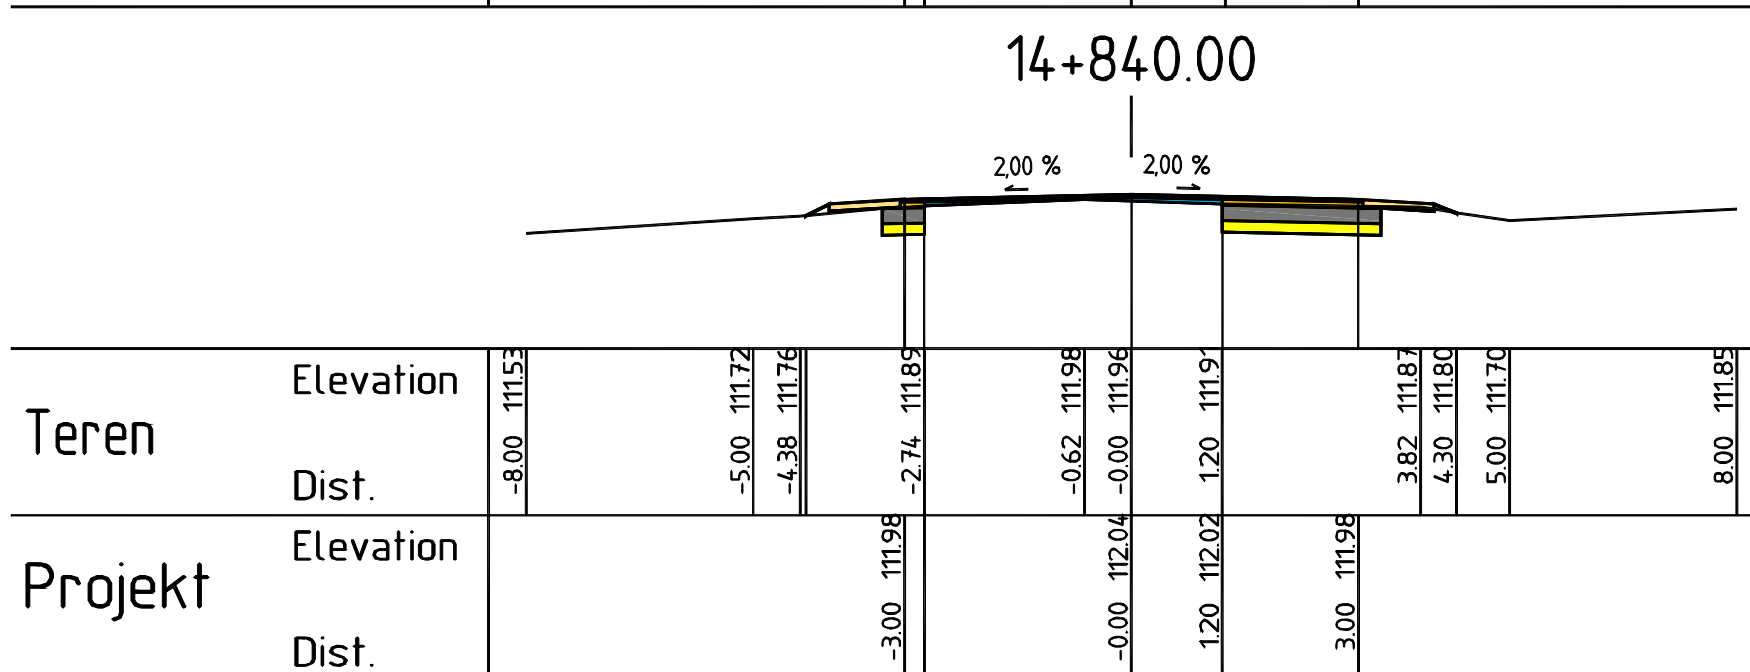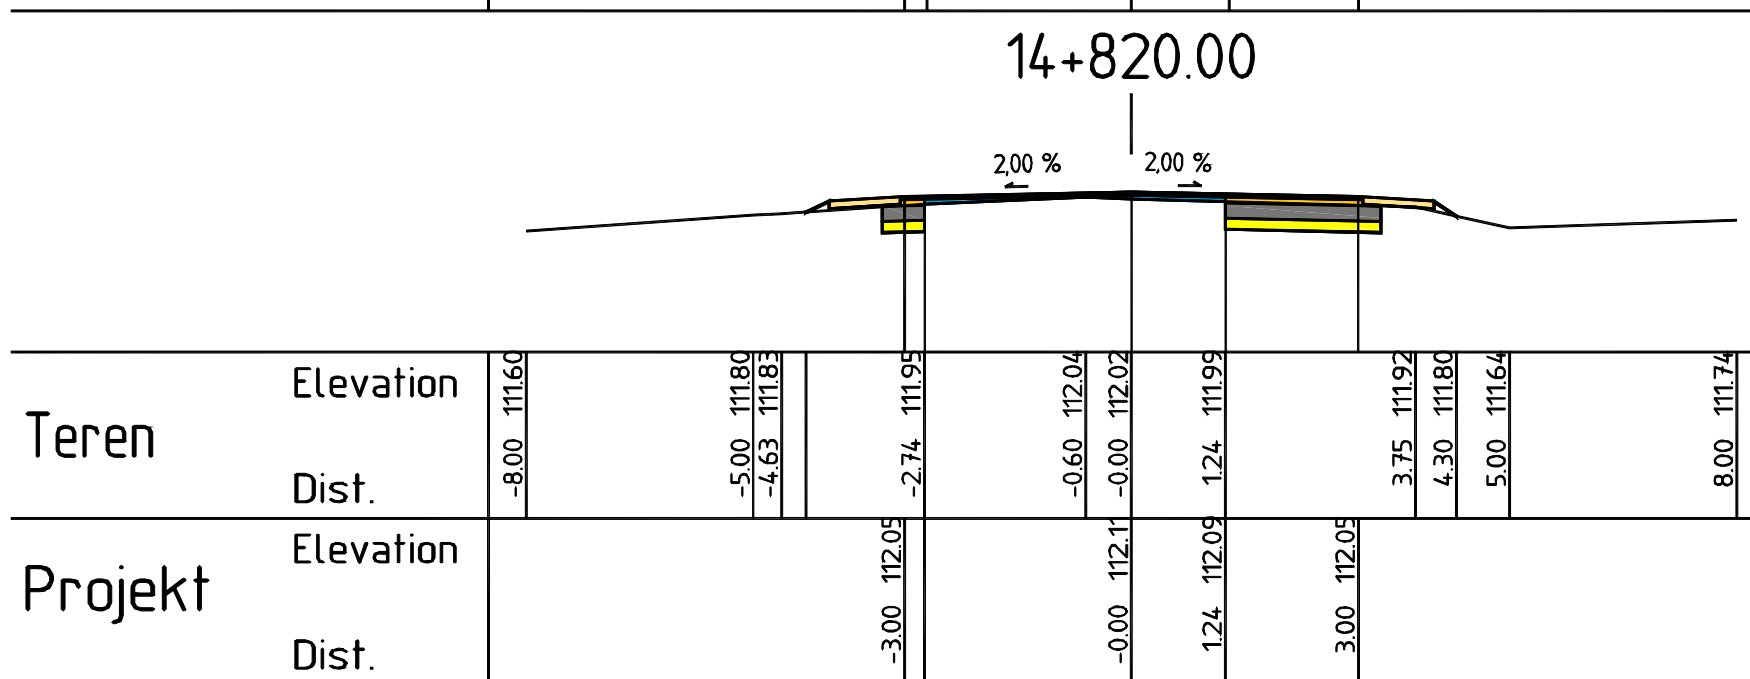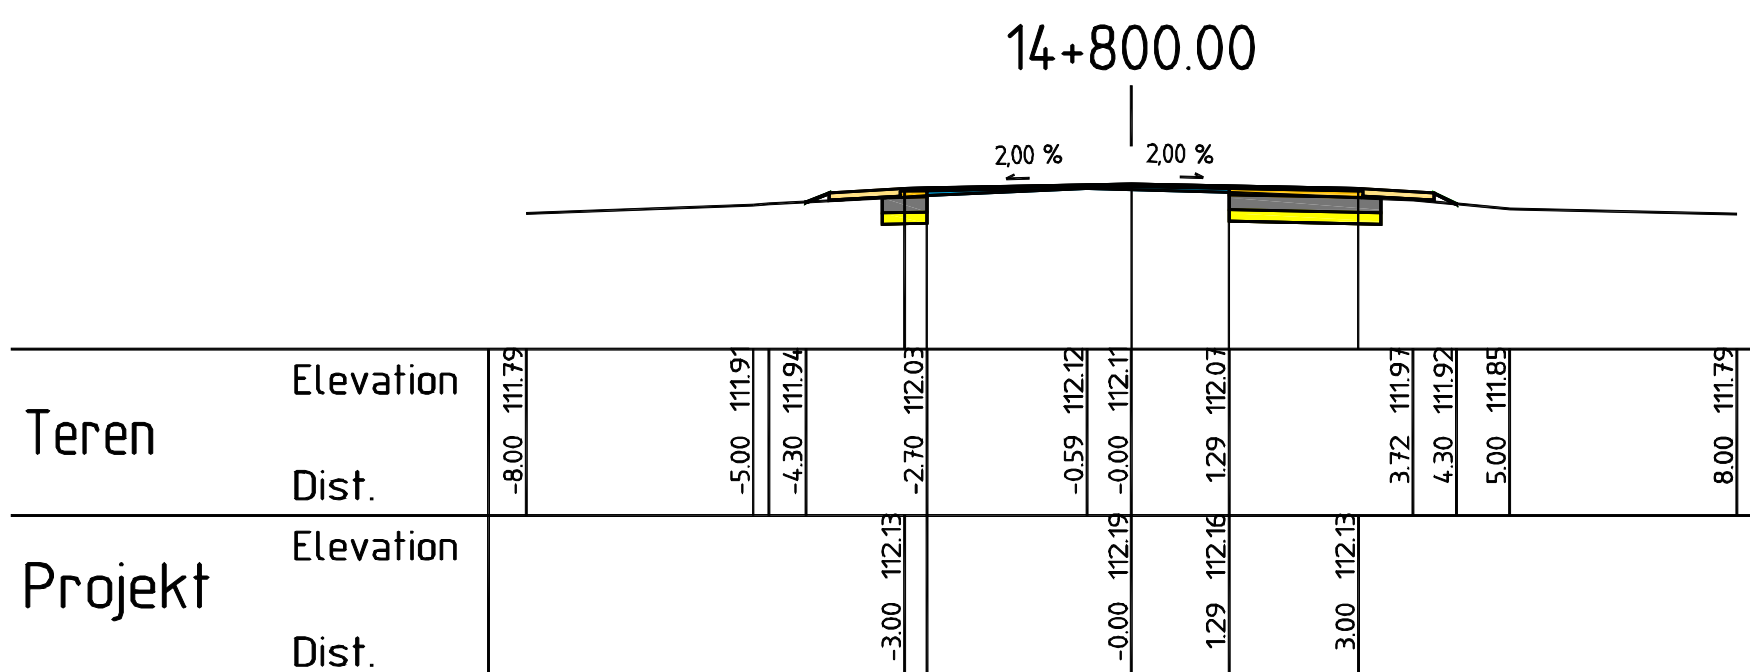

<b>ZARZĄD DRÓG POWIATOWYCH W PUŁTUSKU ul. 3 Maja 20</b>			
06-400 Ciechanów ul. Jureckiego 38 tel. 0256729984; 061319172			
<b>BIURO PROJEKTOWE JERZY ŹELECH</b>			
PROJEKT PRZEbudowy Drogi Powiatowej nr 1242W ORZEŃ - GĄSOCIŃ - ŁADY KRAJECCZYNO NA ODCINKU GÓTKARDY - ŁADY KRAJECCZYNO OD KM 5+039 DO KM 16+612 MB 11573.			
Typul rysunku:		Przebieg	Skala:
PRZEKROJE POPRZECZNE		5/82	1:100
Projektant:	mgr inż. Jerzy Źelech	Pracownik:	Drogowca
Sprowadzi:	MAZ/07/8/PW/OD/05	Branża:	Drogowca
mgr inż. Lech Klucki	hpj nr. 7342/Cie-1993	Data:	2009
			PW

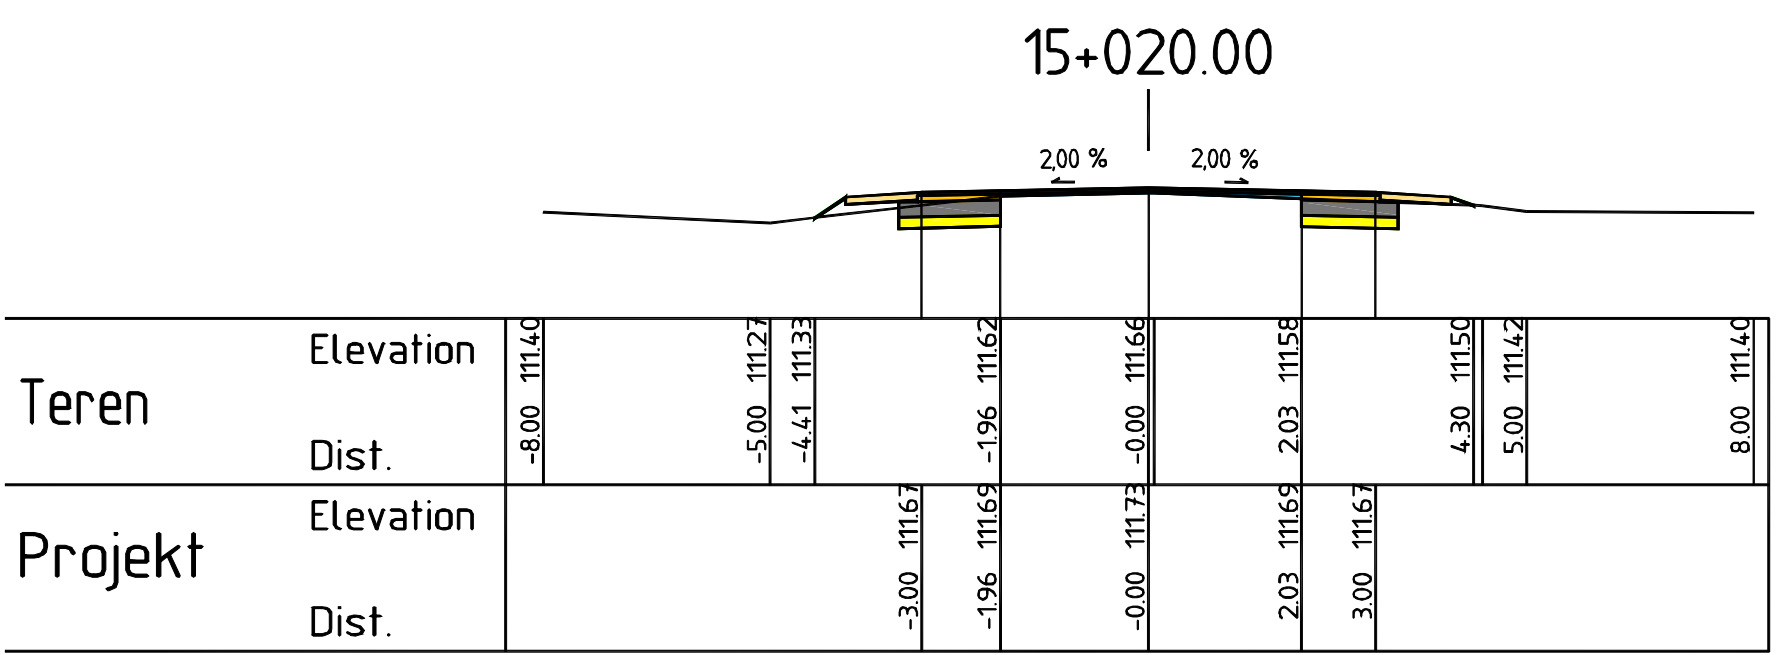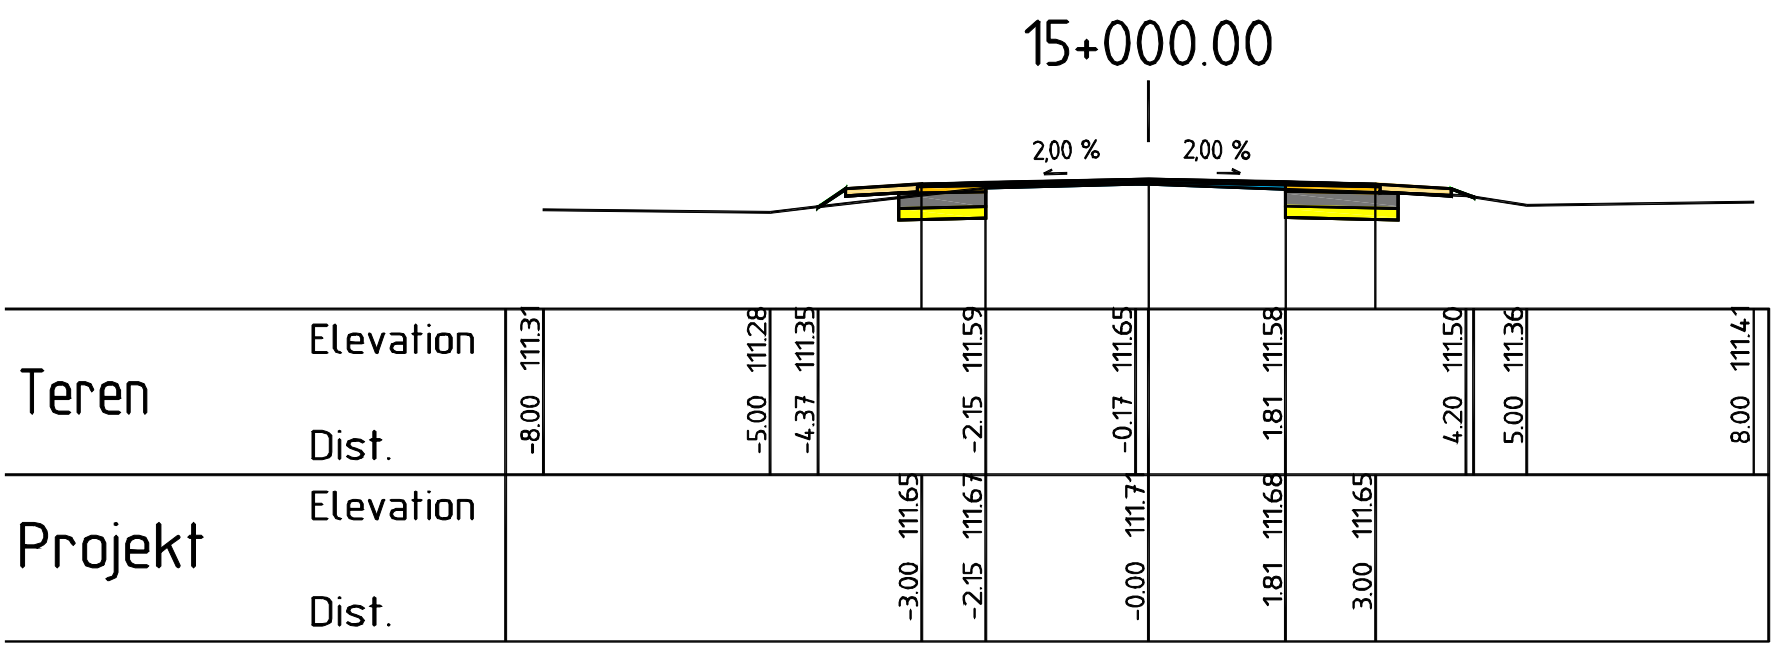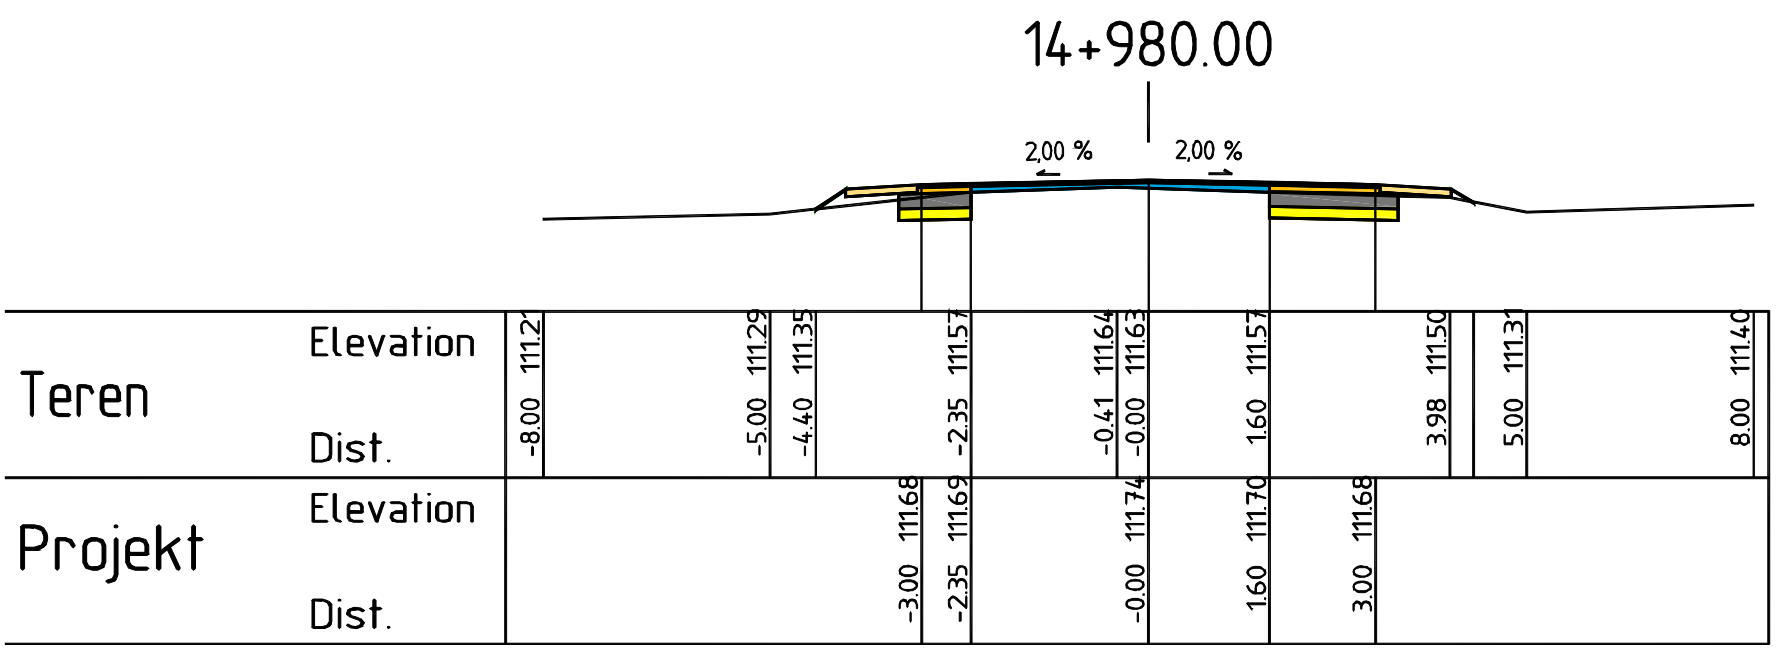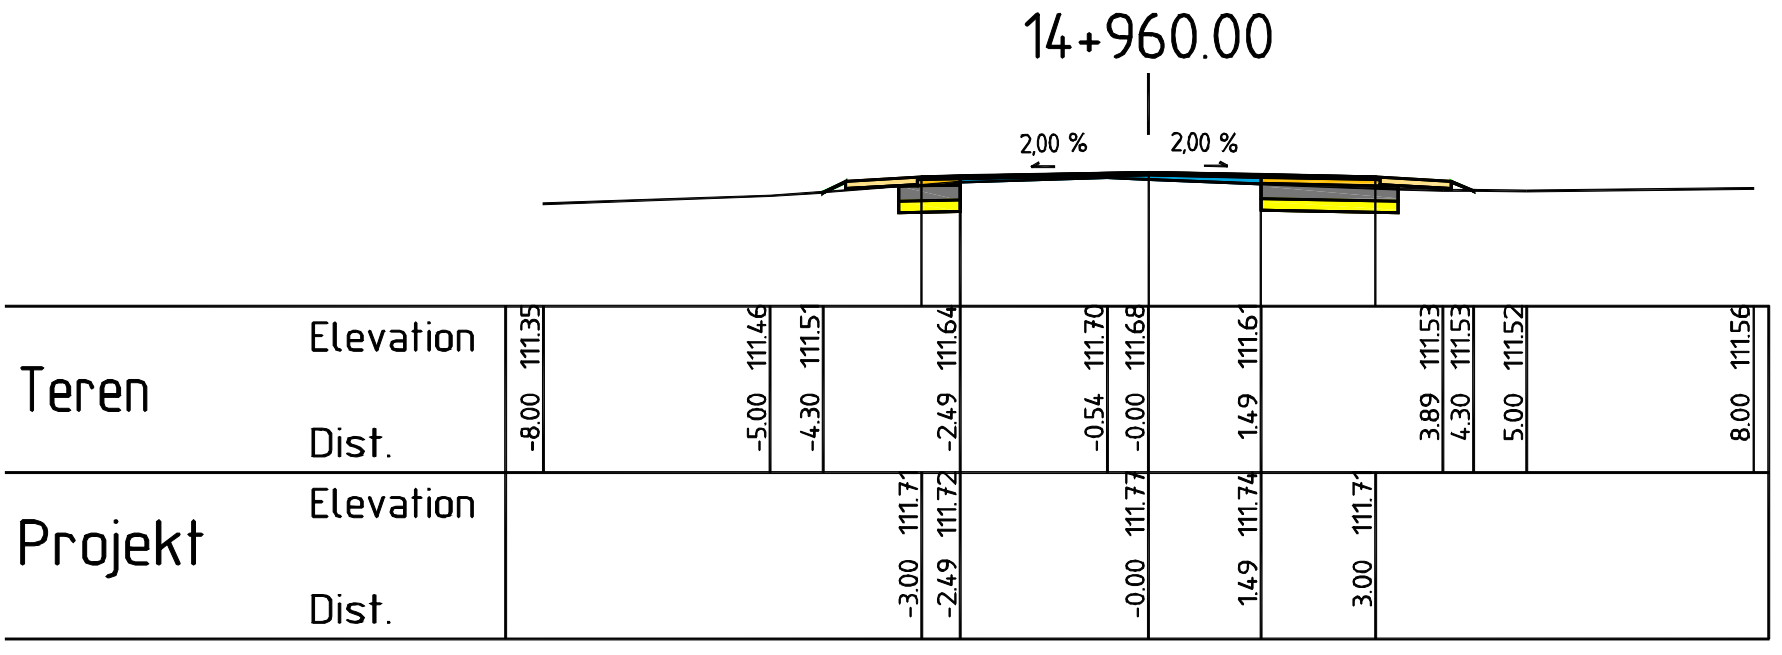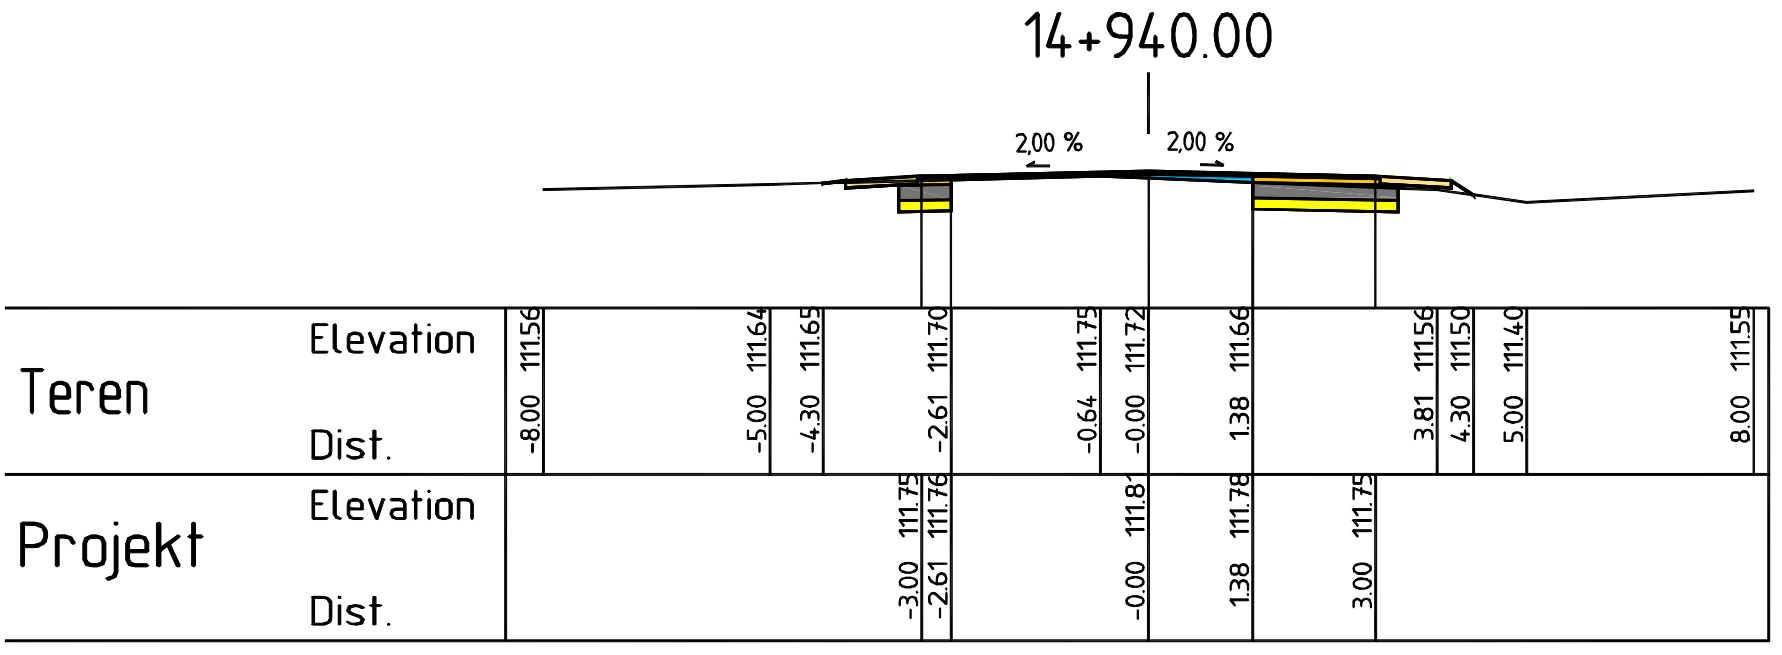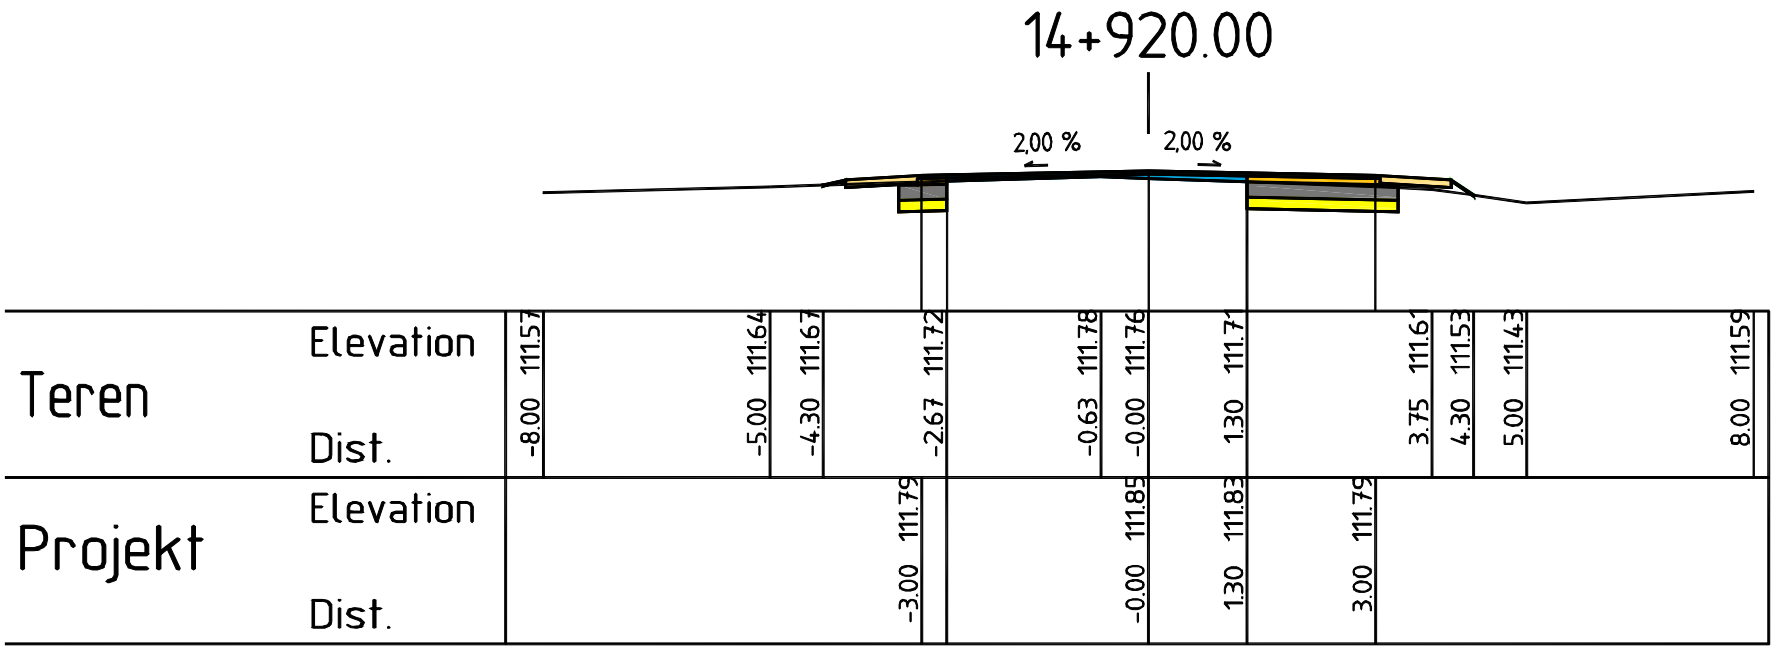

<b>ZARZĄD DRÓG POWIATOWYCH</b>			
<b>W PUŁTUSKU ul. 3 Maja 20</b>			
<b>BIURO PROJEKTOWE JERZY ŻELECH</b>			
06-400 Ciechanów ul. Jureckiego 38 tel. 0236729984; 061319172			
PROJEKT PRZEBUDOWY DROGI POWIATOWEJ NR 1242W ORZEŃ			
- GĄSOCIŃ - ŁADY KRAJĘCZYNO NA ODCINKU GÓTARDA - ŁADY			
KRAJĘCZYNO OD KM 5+039 DO KM 16+612 MB 11573.			
Typul rysunku:		Przebieg	
PRZEKROJE POPRZECZNE		Krys. nr	
		5/83	
Projektant:		Data:	
mgr inż. Jerzy Żelech		2009	
MAZ/07/8/PW/OD/05			
Sprawdził:		Drogowa	
mgr inż. Lech Kłicki		PW	
hp: nr. 7342/Ce-1993			
Skala:		1:100	

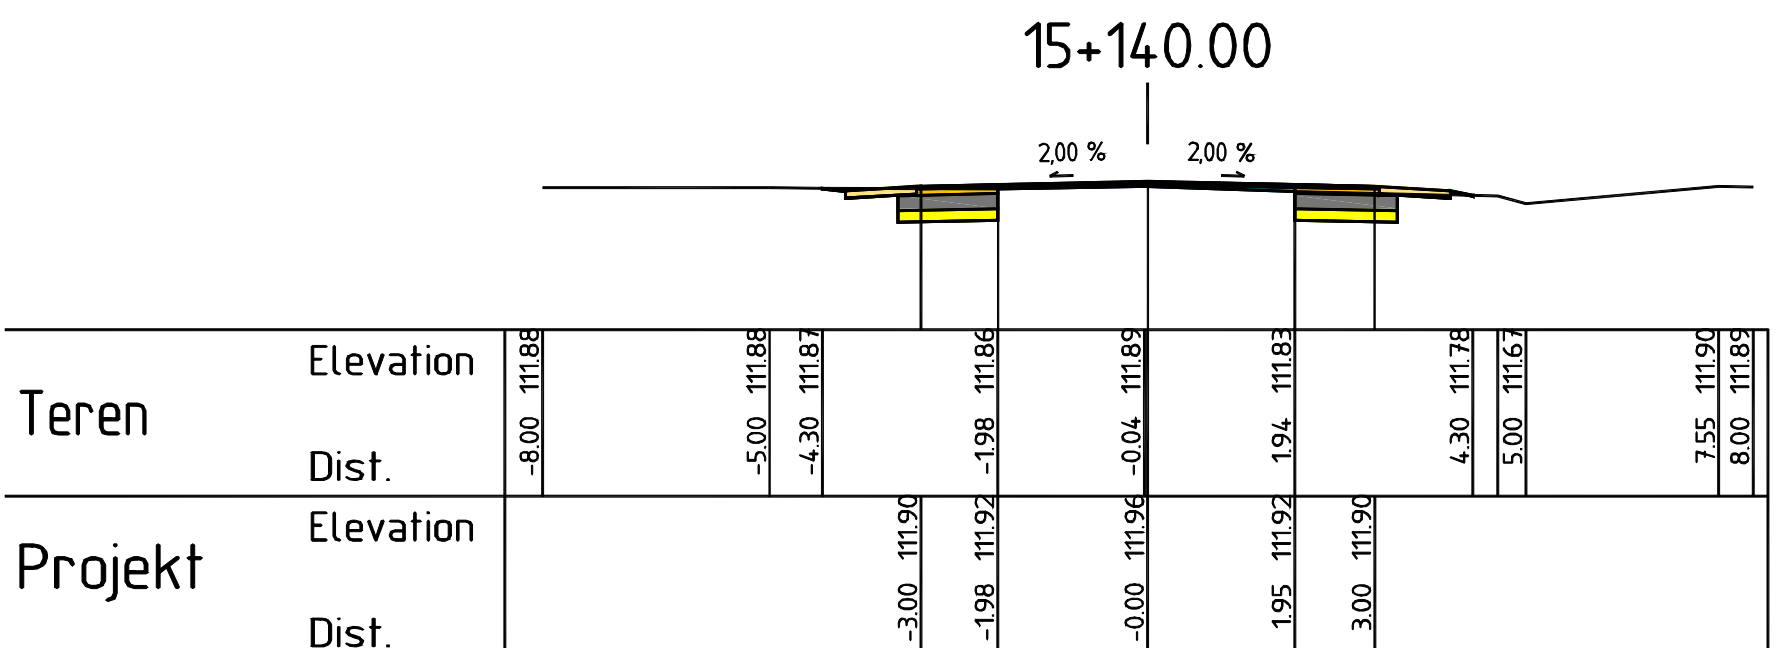
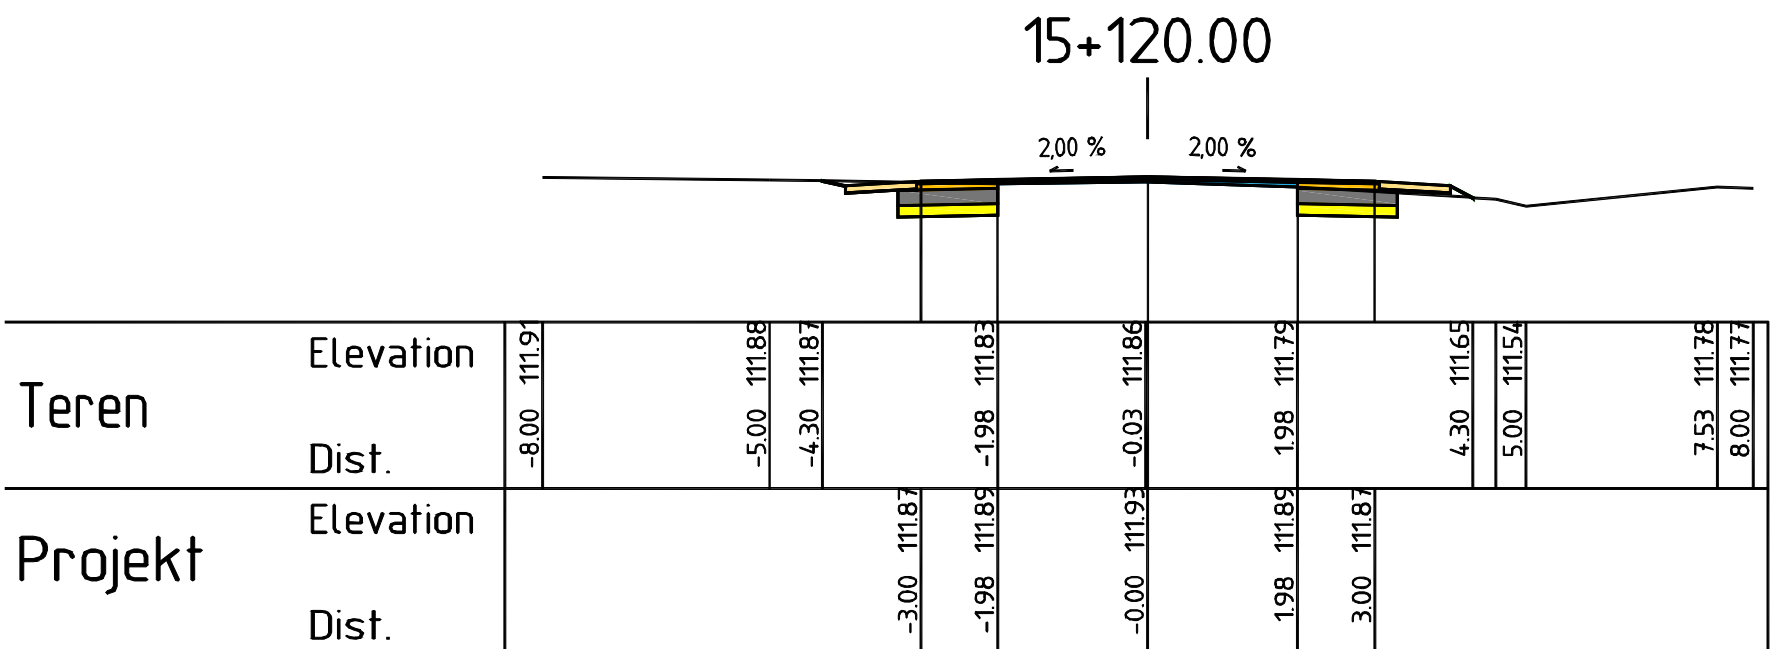
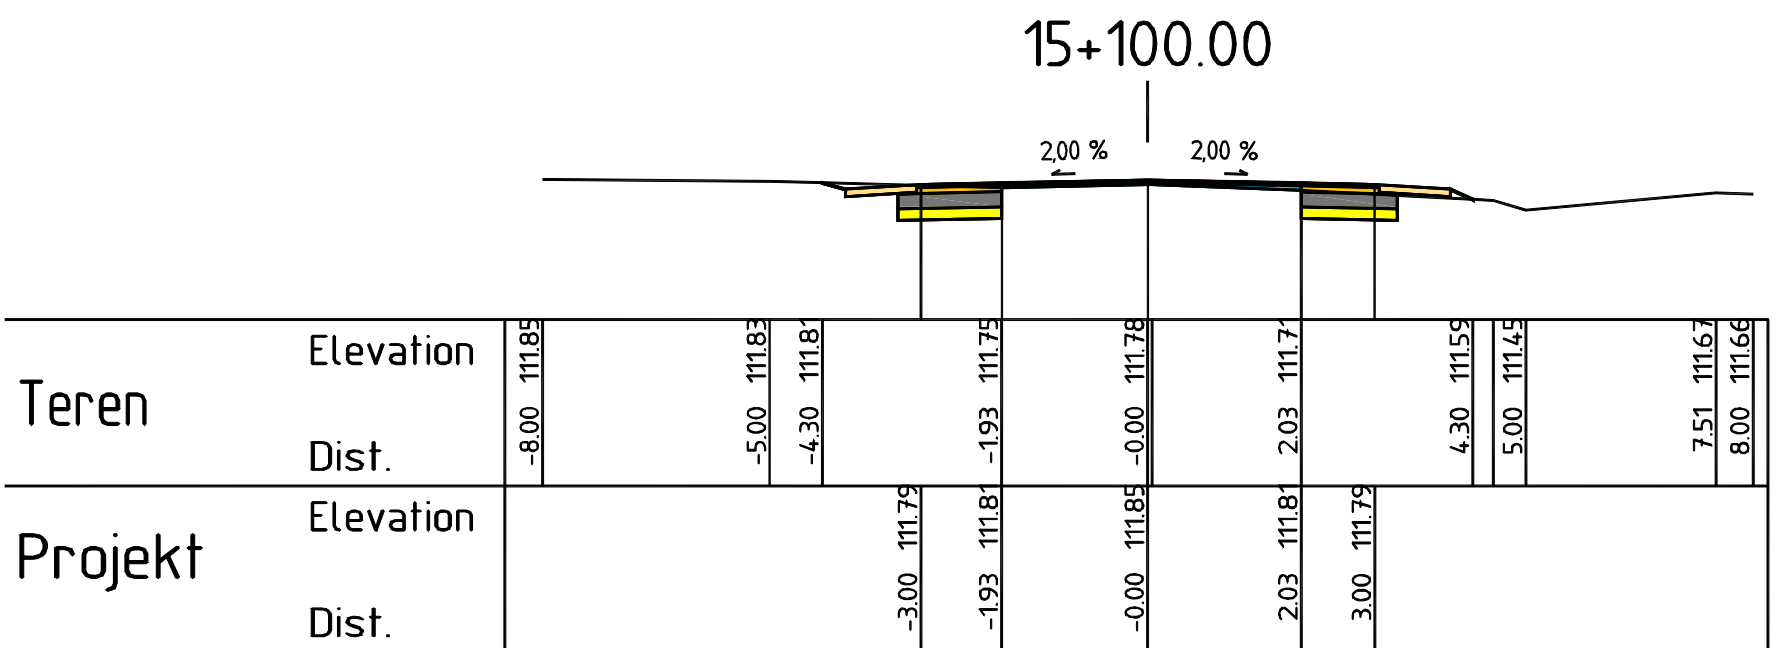
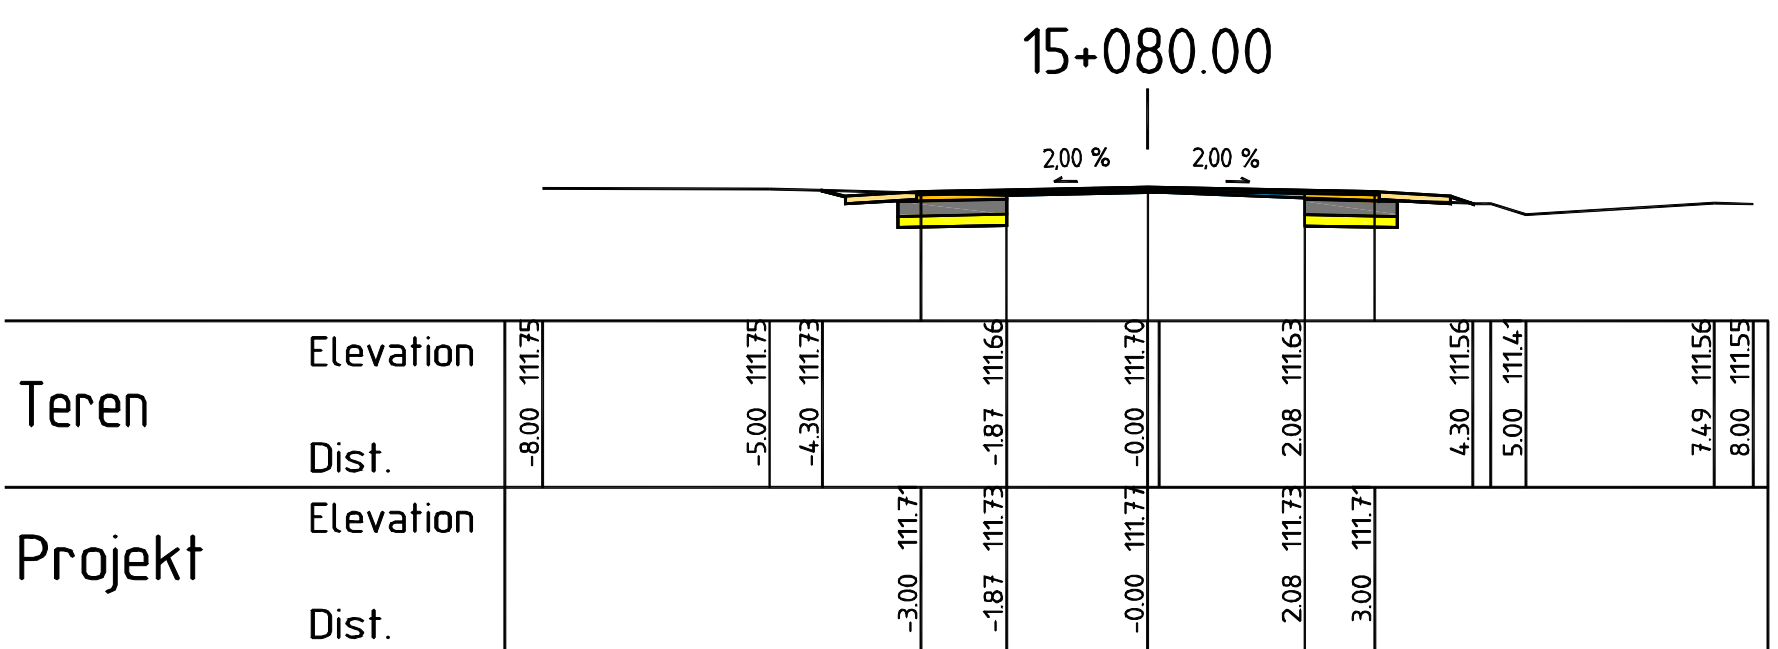
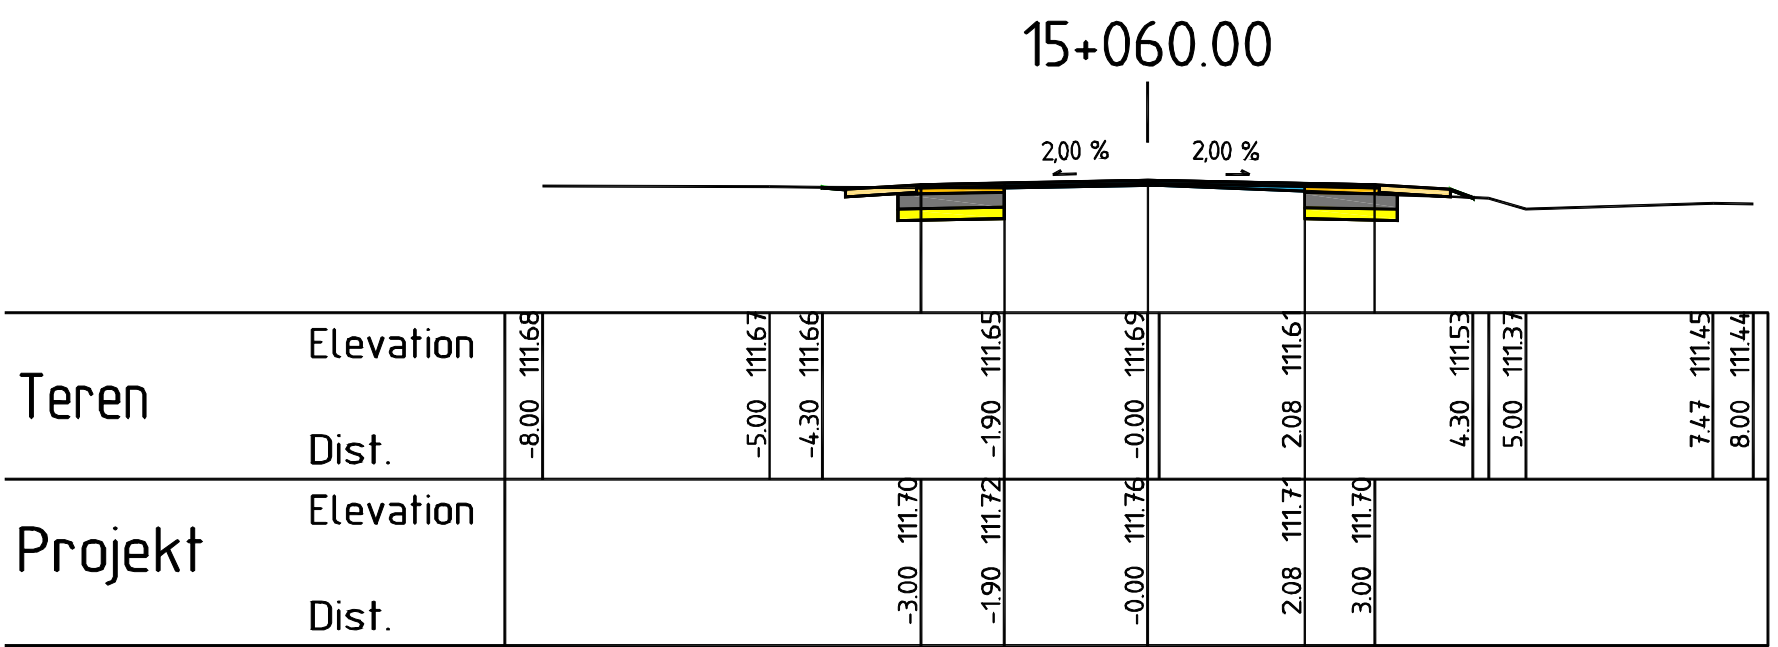
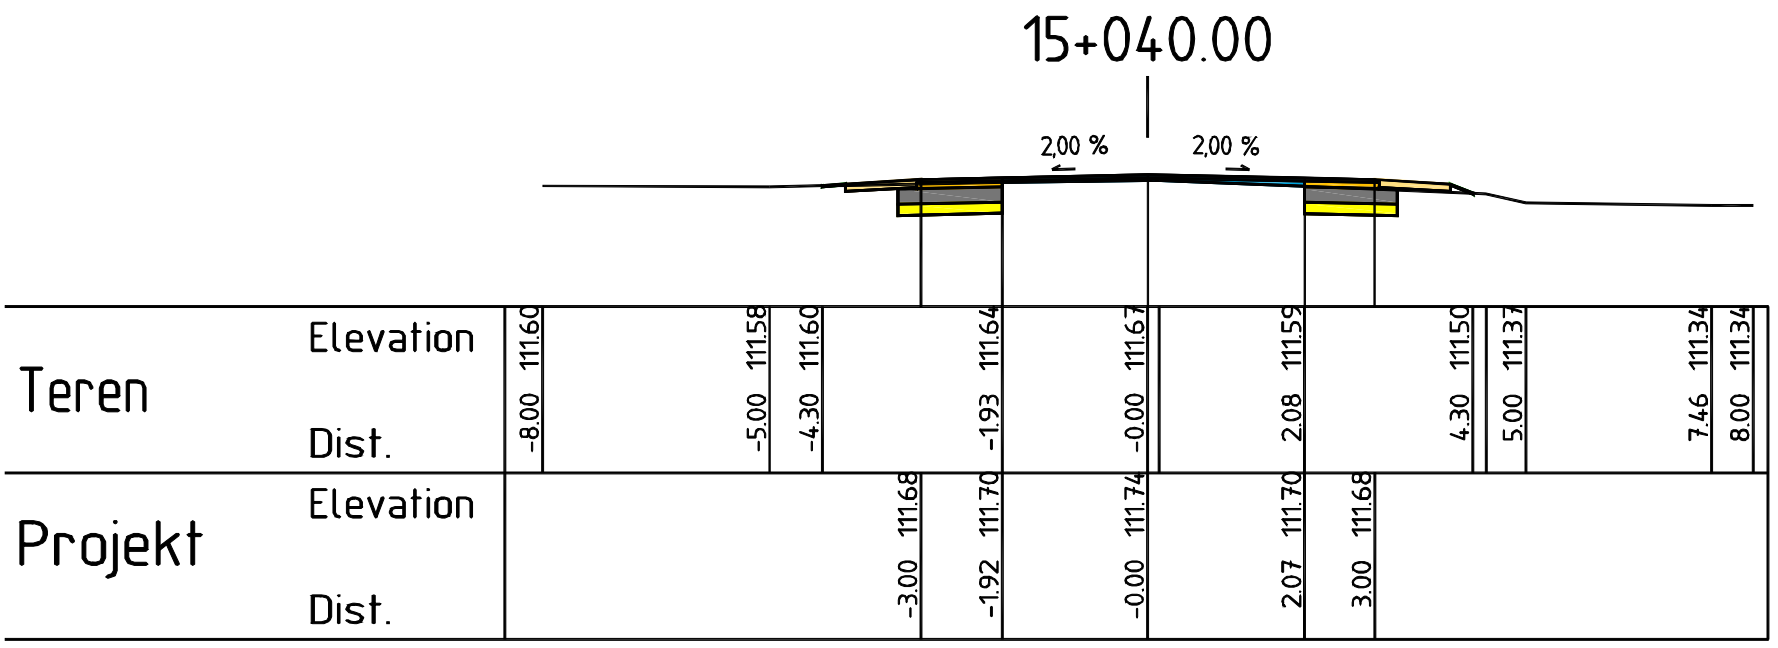


**ZARZĄD DRÓG POWIATOWYCH  
W PUŁTUSKU ul. 3 Maja 20  
BIURO PROJEKTOWE JERZY ŻELECH**

06-100 Ciechanów ul. Jureckiego 38 tel. 0256729984; 061319172


PROJEKT PRZEBUDOWY DROGI POWIATOWEJ NR 1242W ORZĘN  
- GĄSOCIŃ - ŁADY KRAJĘCZYNO NA ODCINKU GÓTARDY - ŁADY  
KRAJĘCZYNO OD KM 5+039 DO KM 16+612 MB 11573.

Typul rysunku: PRZEKROJE POPRZECZNE		Kryz. nr: 5/84		Skala: 1:100	
Projektant: mgr inż. Jerzy Żelech MAZ/07/8/PW/OD/05	Profil:	Brano:	Drogonwa	Data:	2009
Sprawdził: mgr inż. Lech Kiecki hp: nr. 7342/Ce-1993		Drogonwa		<b>PW</b>	

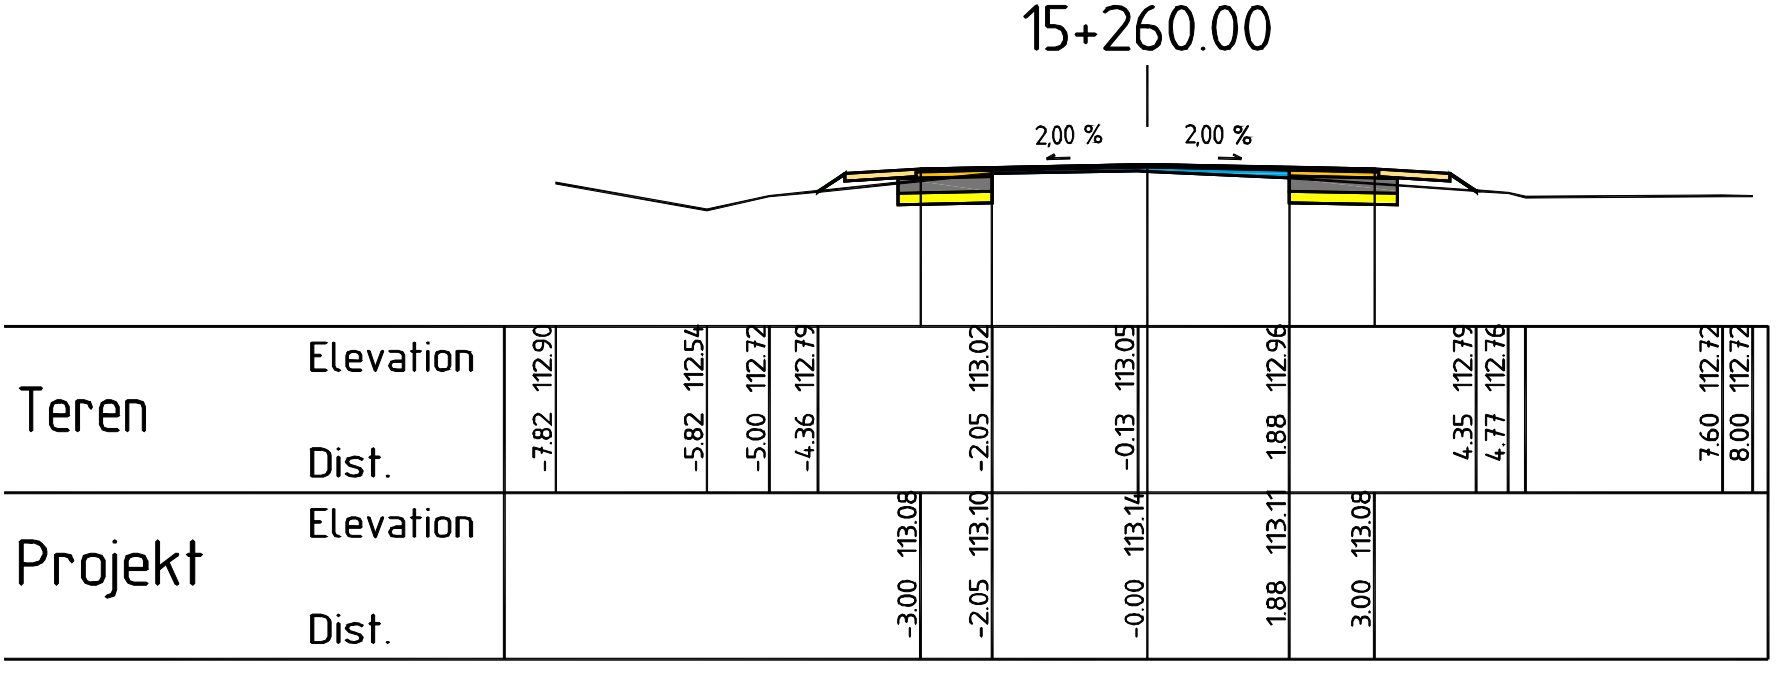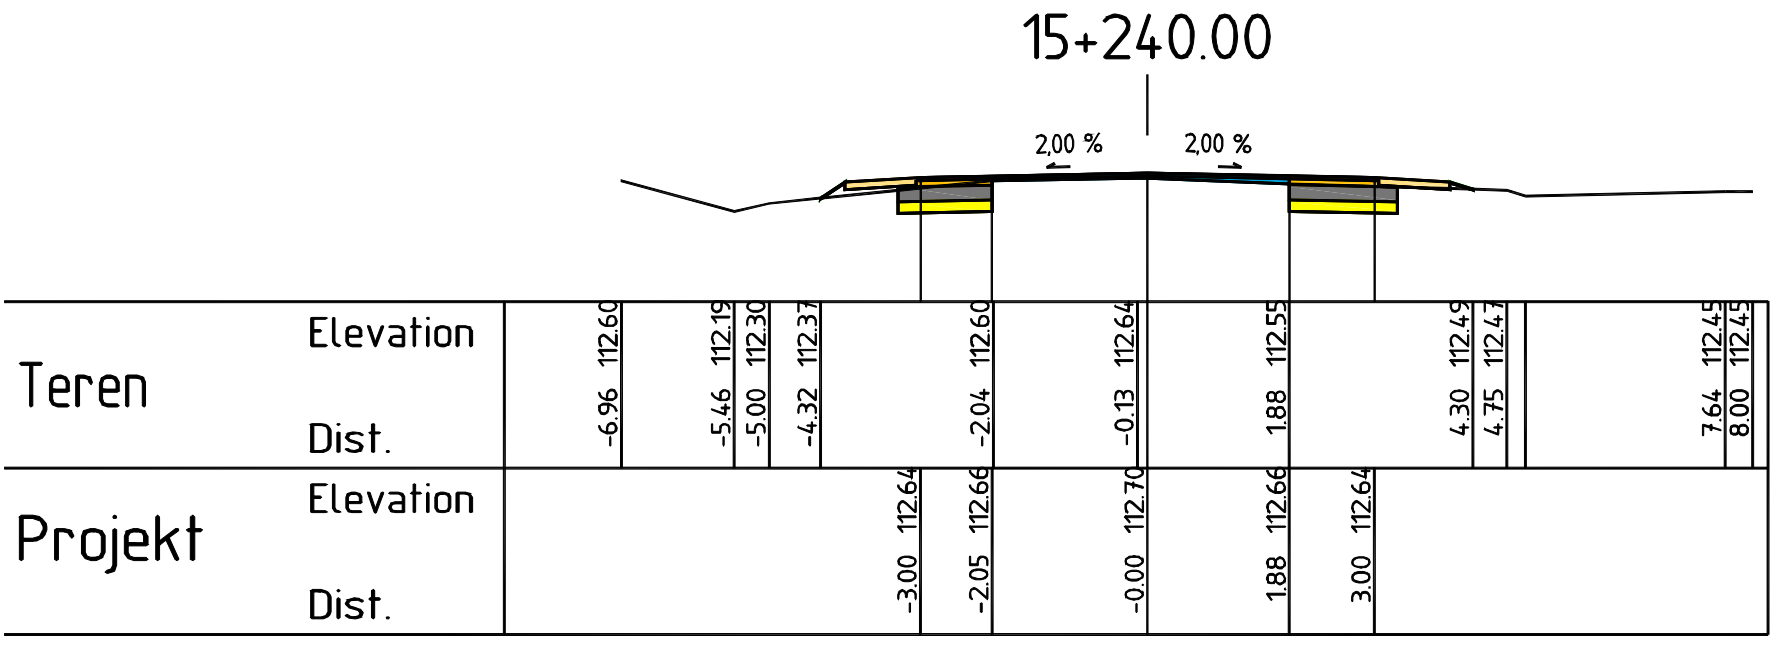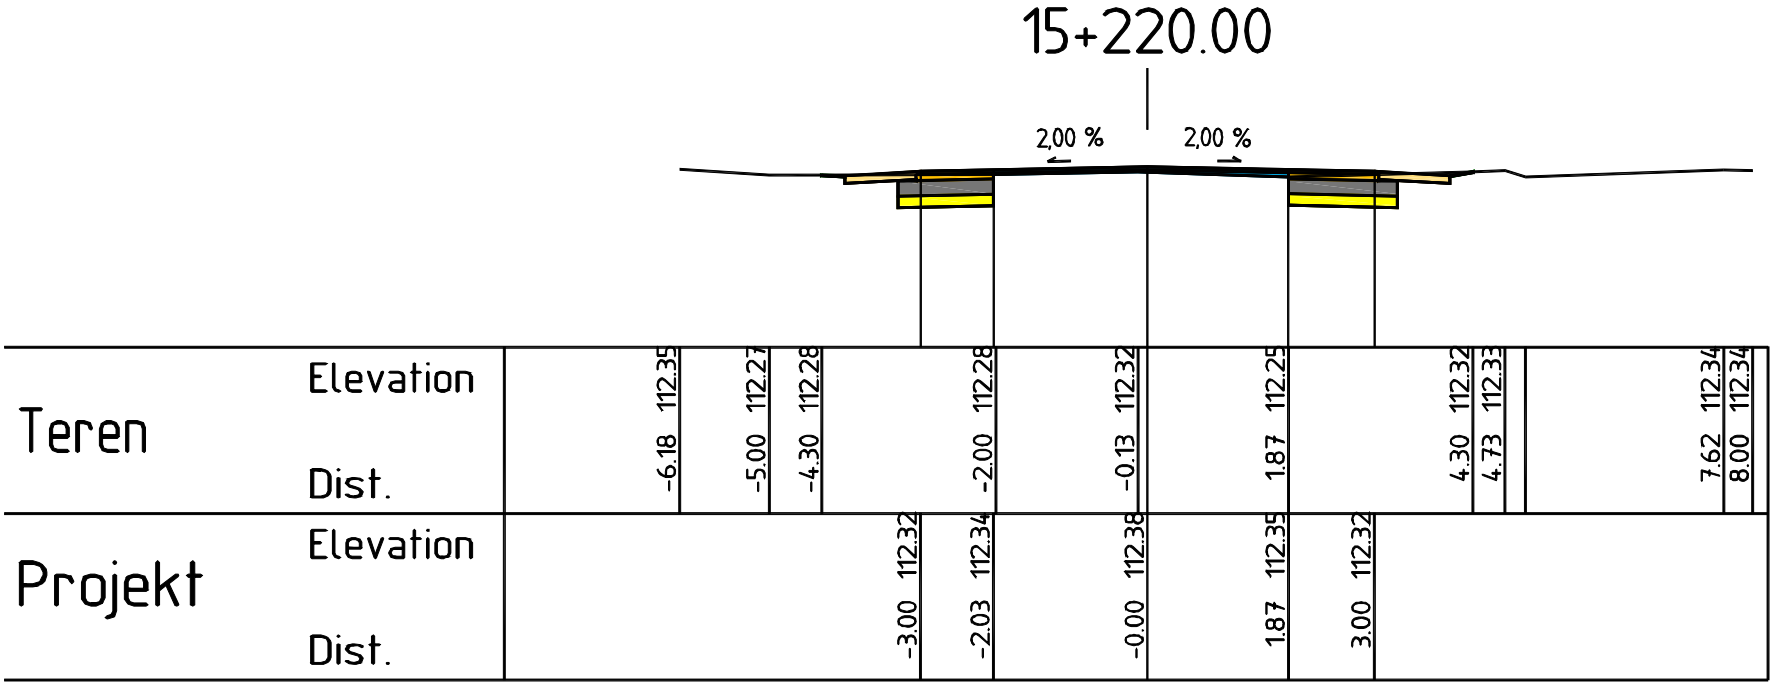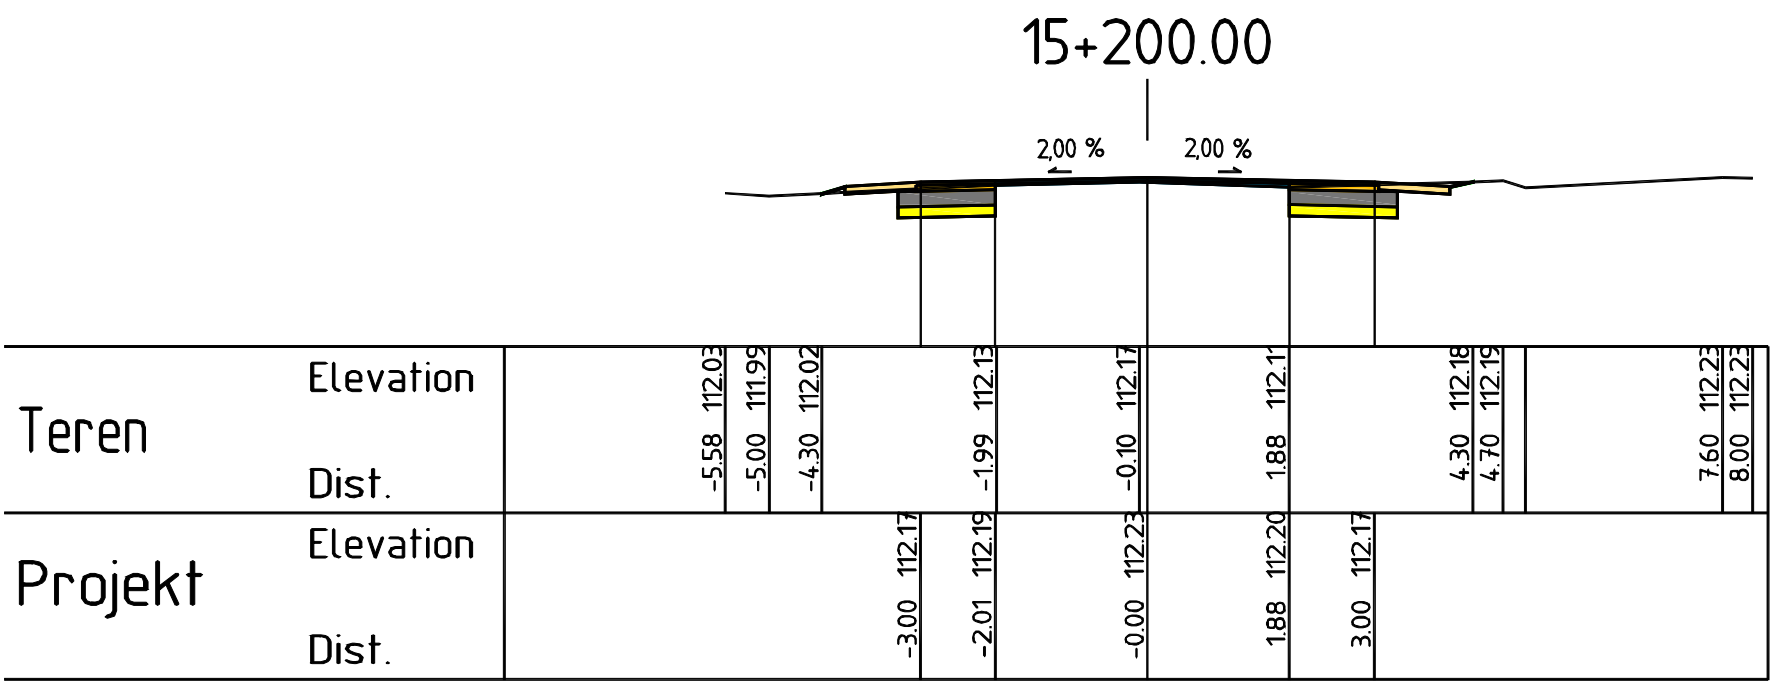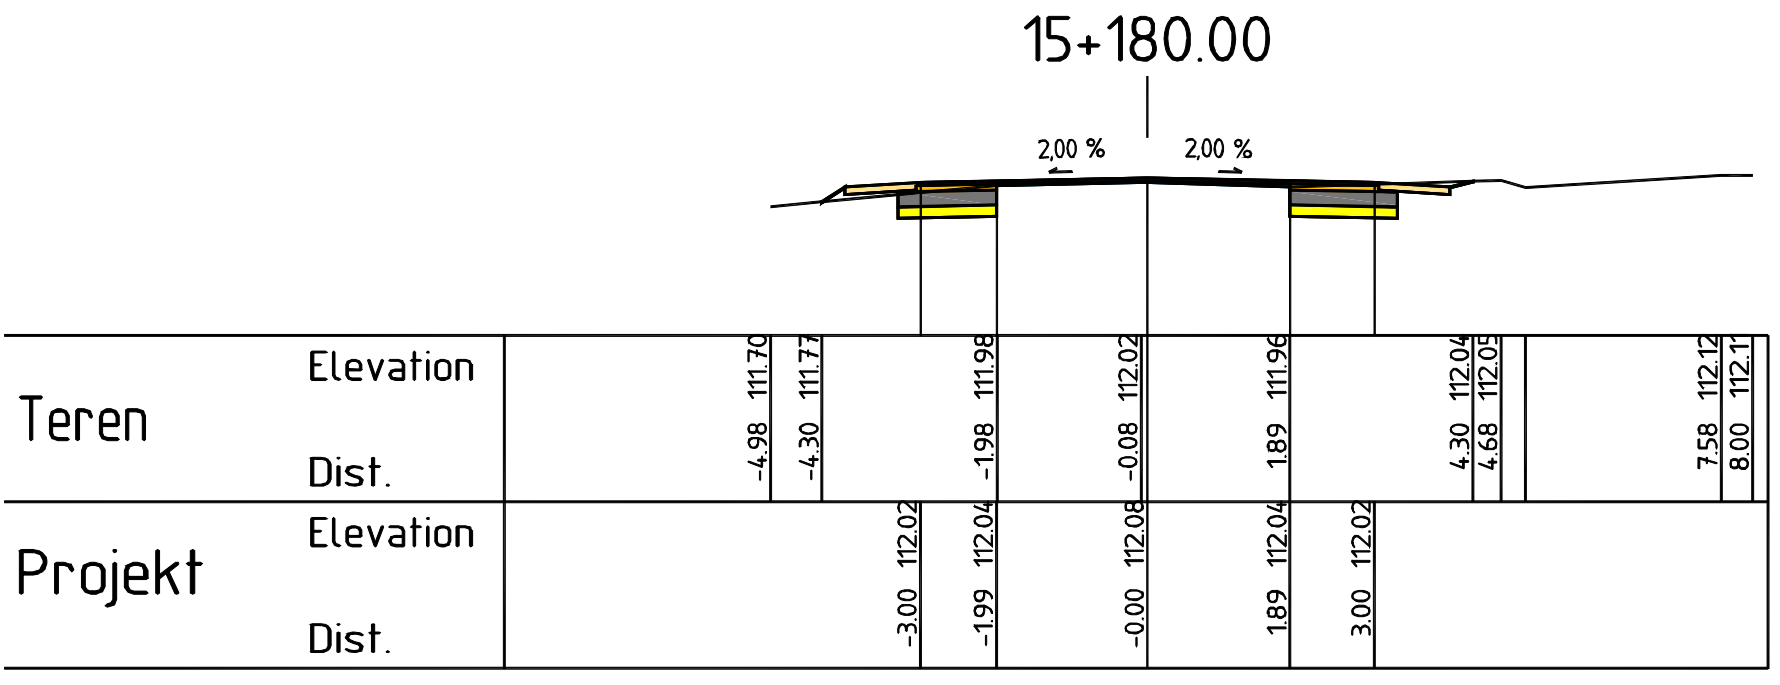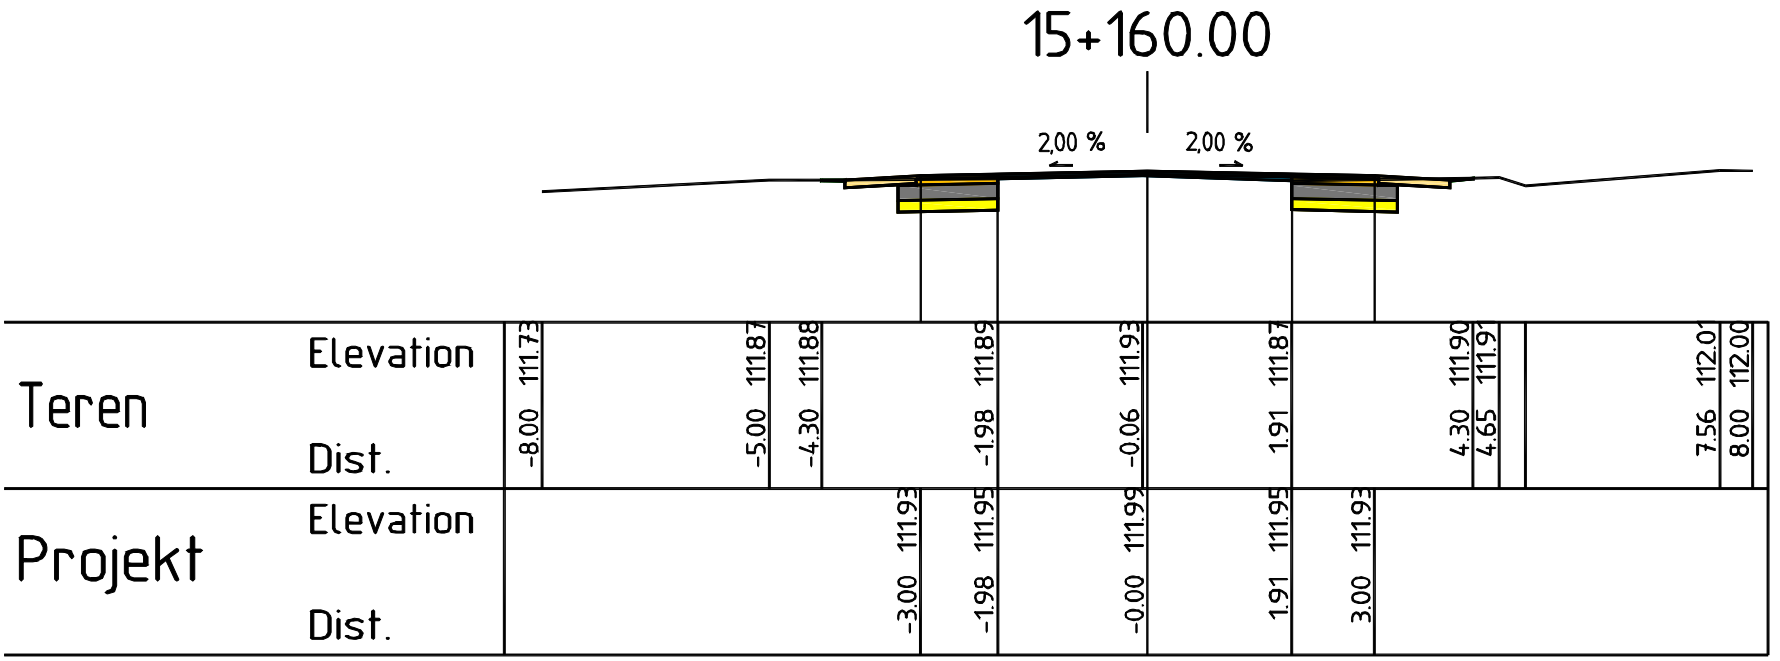


<b>ZARZĄD DRÓG POWIATOWYCH</b>			
<b>W PUŁTUSKU ul. 3 Maja 20</b>			
<b>BIURO PROJEKTOWE JERZY ŻELECH</b>			
06-100 Ciechanów ul. Inneckiego 38 tel. 0236729984; 061319172			
PROJEKT PRZEBUDOWY DROGI POWIATOWEJ NR 1242W ORZEŃ - GĄSOCIŃ-LADY KRAJEWCZYNO NA ODCINKU GOTARDY - LADY KRAJEWCZYNO OD KM 5+039 DO KM 16+612 MB 11573.			
Tytuł rysunku: PRZEKROJE POPRZECZNE		Rys. nr: 5/85	Skala: 1:100
Projektant: inż. Jerzy Żelech		M.AZ/07/8/PW/OD/05	
Sprawdził: mgr inż. Lech Klucki		Drogowa	
upr. nr: 7342/Ce-1993		<b>PW</b>	

15+280.00

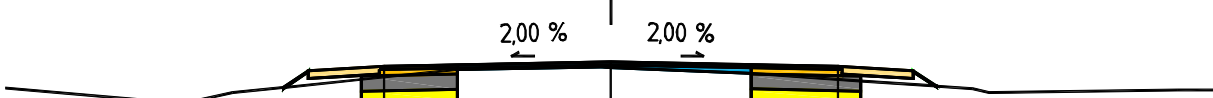


Teren	Elevation	-8.00 113.24	-5.66 113.04	-5.00 113.18	-4.32 113.25	-3.00 113.52	-2.03 113.54	-0.12 113.52	1.85 113.55	3.00 113.52	4.30 113.27	4.78 113.23	7.50 113.21	8.00 113.21
	Dist.													
Projekt	Elevation													
	Dist.													

15+300.00

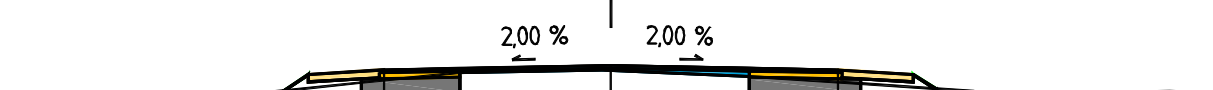


Teren	Elevation	-8.00 113.64	-5.49 113.54	-5.00 113.64	-4.32 113.71	-3.00 113.99	-2.00 114.01	-0.11 113.99	1.83 114.01	3.00 113.99	4.30 113.74	4.79 113.70	7.39 113.70	8.00 113.68
	Dist.													
Projekt	Elevation													
	Dist.													

15+320.00

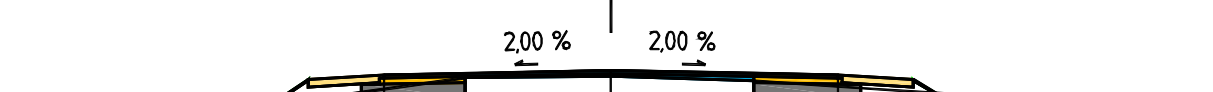


Teren	Elevation	-8.00 114.11	-5.17 113.95	-4.51 114.05	-3.00 114.45	-1.93 114.47	-0.00 114.43	1.89 114.37	3.00 114.45	4.30 114.21	4.81 114.17	7.28 114.19	8.00 114.14
	Dist.												
Projekt	Elevation												
	Dist.												

15+340.00

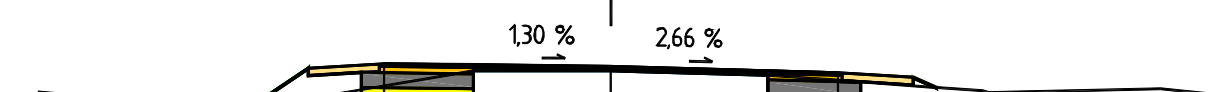


Teren	Elevation	-7.57 114.59	-5.00 114.36	-3.00 114.96	-1.82 114.95	-0.00 114.93	2.08 114.87	3.00 114.85	4.30 114.65	4.91 114.61	7.27 114.63	8.00 114.56
	Dist.											
Projekt	Elevation											
	Dist.											

15+360.00

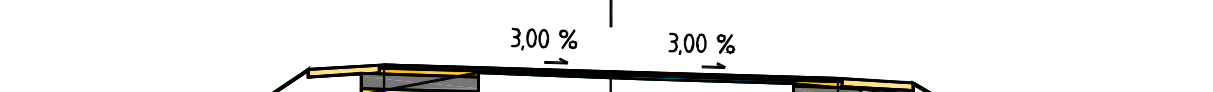







Teren	Elevation	-6.63 115.04	-5.00 114.78	-3.00 115.42	-1.75 115.39	-0.00 115.33	0.49 115.23	2.41 115.18	3.00 115.24	4.30 115.07	5.00 114.94	7.38 114.95	8.00 114.89
	Dist.												
Projekt	Elevation												
	Dist.												

15+380.00






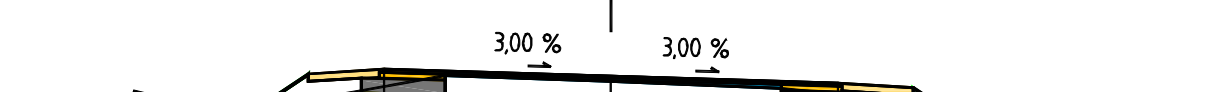


Teren	Elevation	-6.31 115.46	-5.04 115.16	-3.00 115.75	-2.19 115.72	-0.00 115.59	2.25 115.50	3.00 115.57	4.33 115.29	6.76 115.25	8.00 115.16
	Dist.										
Projekt	Elevation										
	Dist.										

<b>ZARZĄD DRÓG POWIATOWYCH W PUŁTUSKU ul. 3 Maja 20</b>			
<b>BIURO PROJEKTOWE JERZY ŻELECH</b>			
06-100 Ciechanów ul. Bureckiego 38 tel. 0256729984; 061319172			
PROJEKT PRZEbudowy Drogi Powiatowej nr 1242w ORZĘN - GĄSOCIŃ - ŁADY KRAJEWCZYŃSKO NA ODCINKU GÓRDARDY - ŁADY KRAJEWCZYŃSKO OD KM 5+039 DO KM 16+612 MB 11573.			
Typu rysunku: PRZEKROJE POPRZECZNE		Rys. nr: 5/86	Skala: 1:100
Projektant: inż. Jerzy Żelech	Profil:	Brano:	Data: 2009
M.A.Z.07/8/P.W.O.D.05		Drogonwa	
Sprawdził: mgr inż. Lech Klucki		Drogonwa	
upr. nr. 7342/Cc-1993		<b>PW</b>	

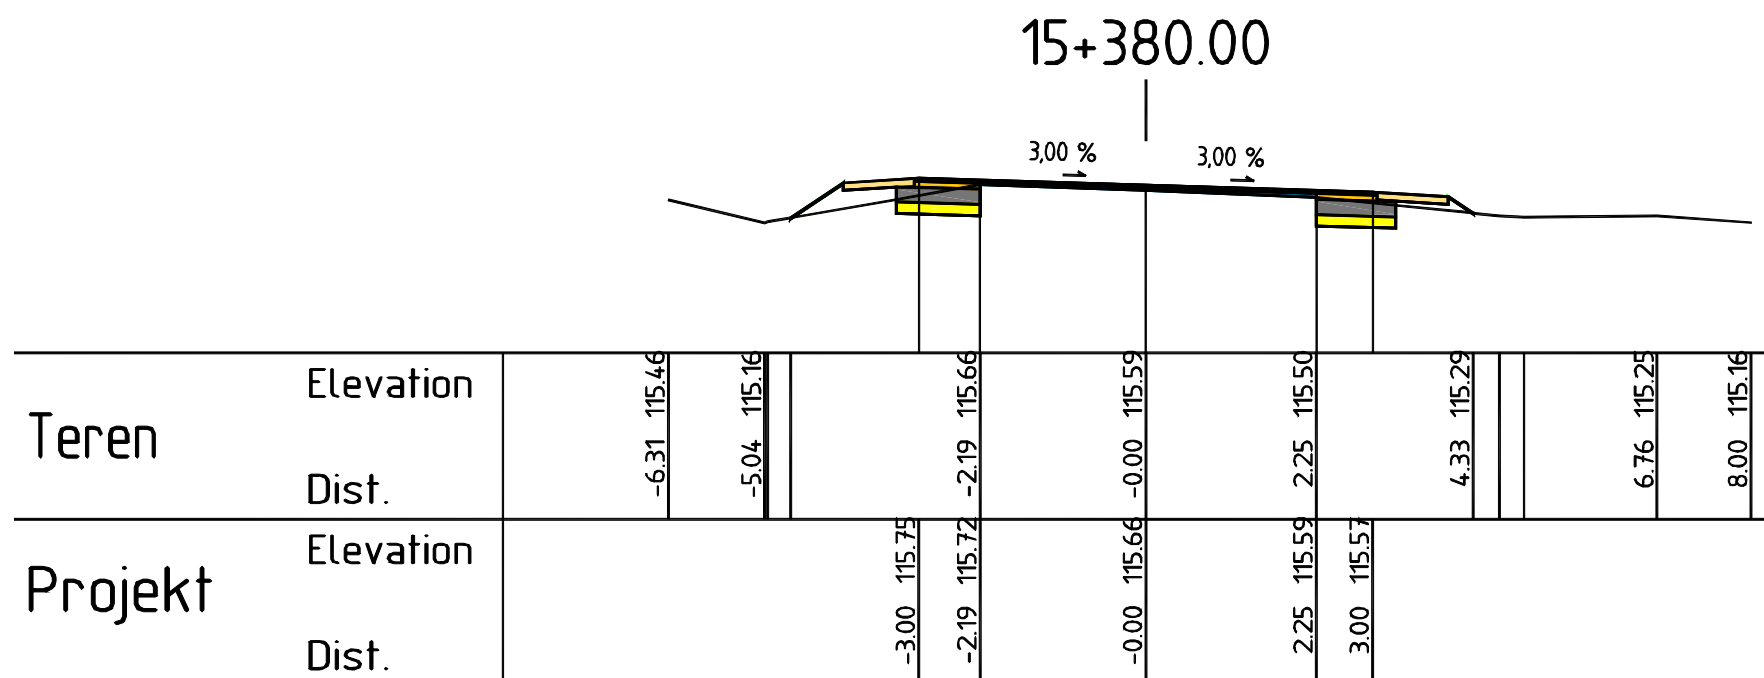
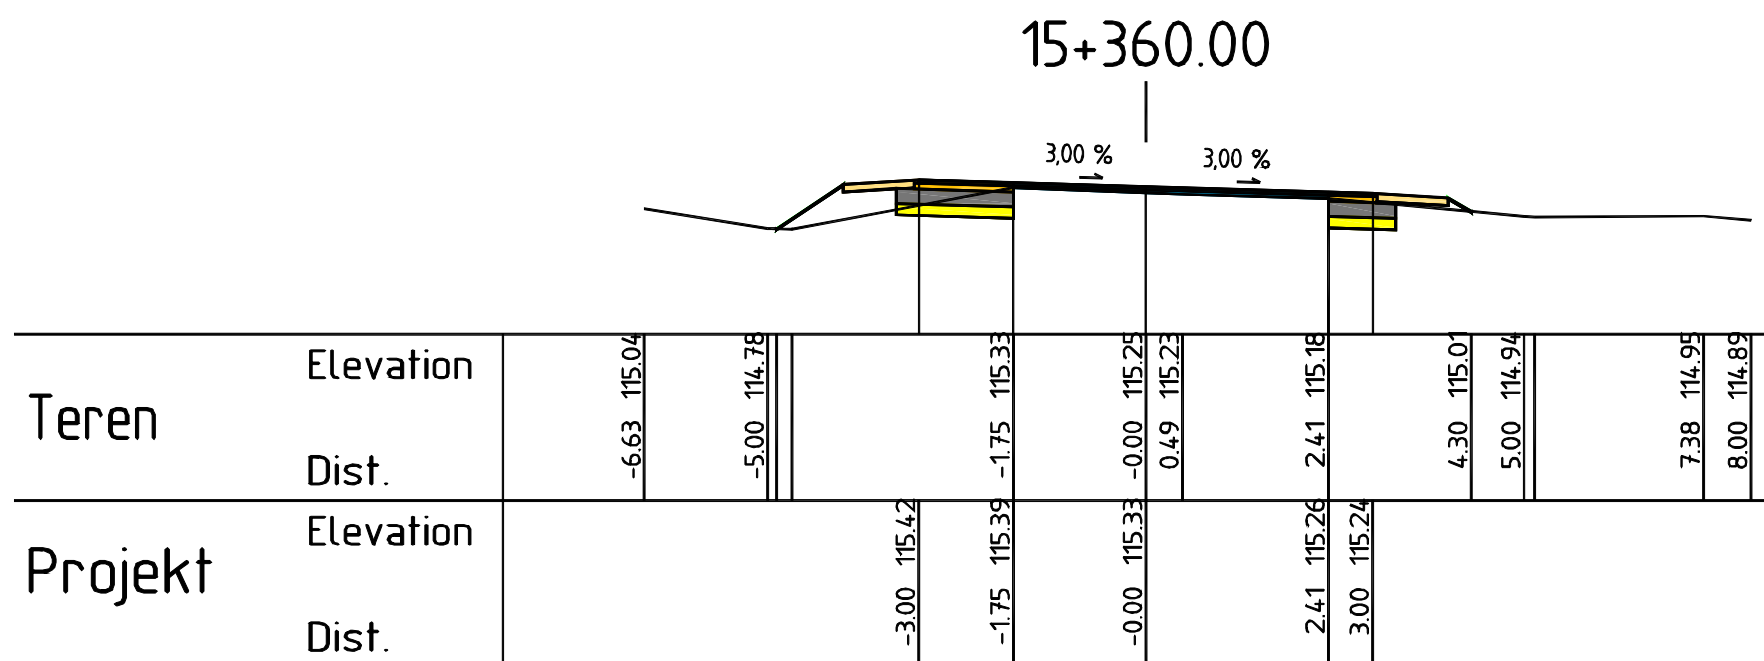
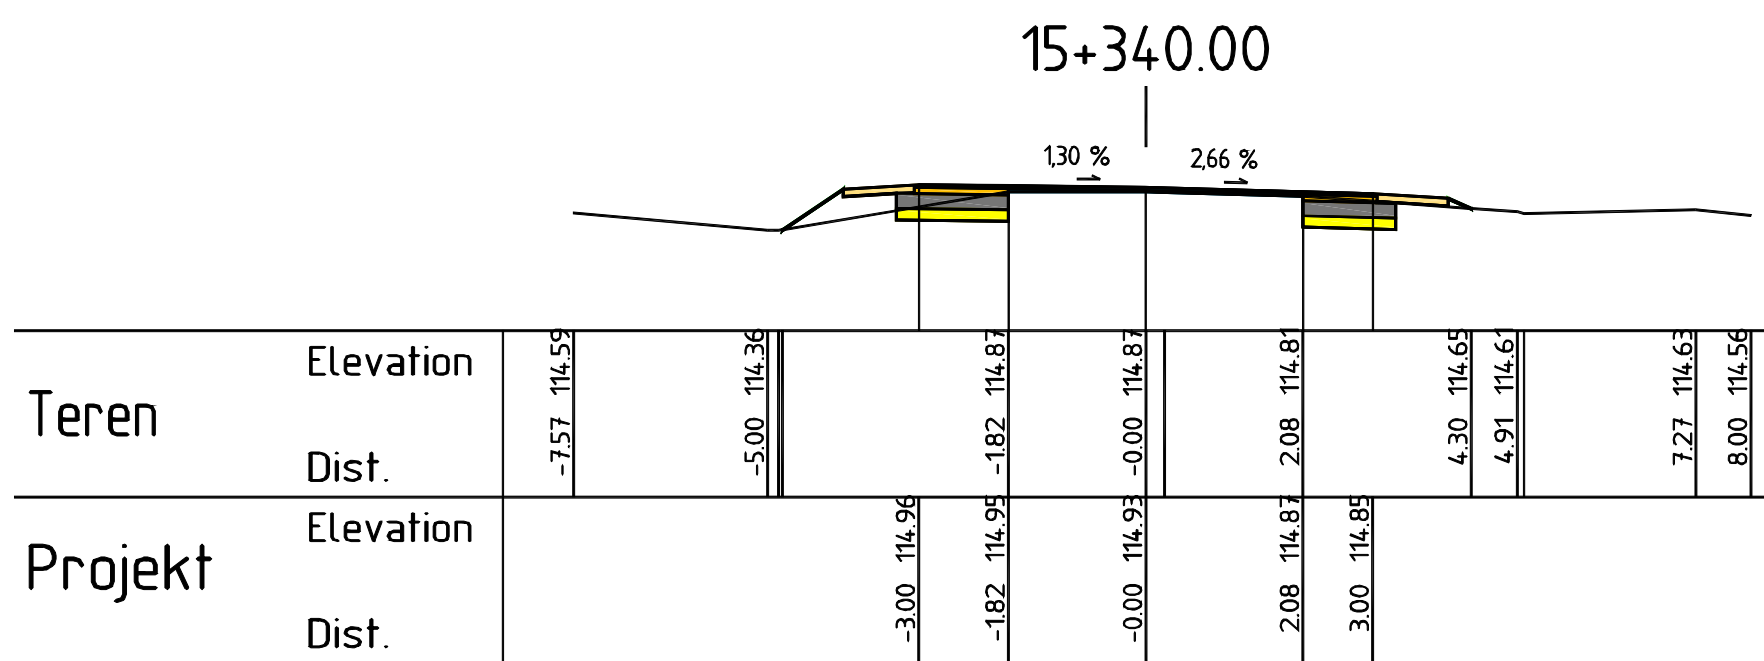
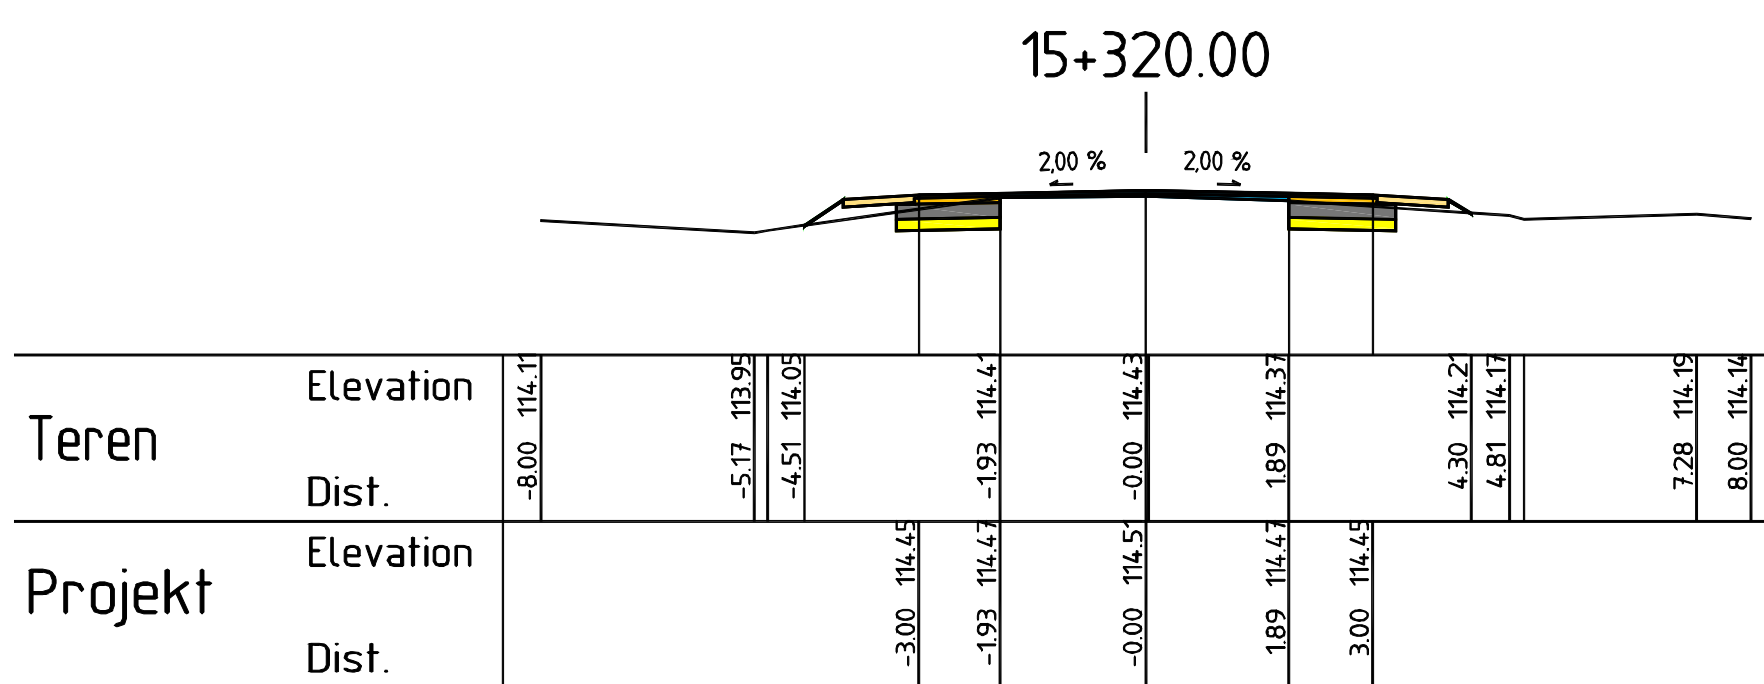
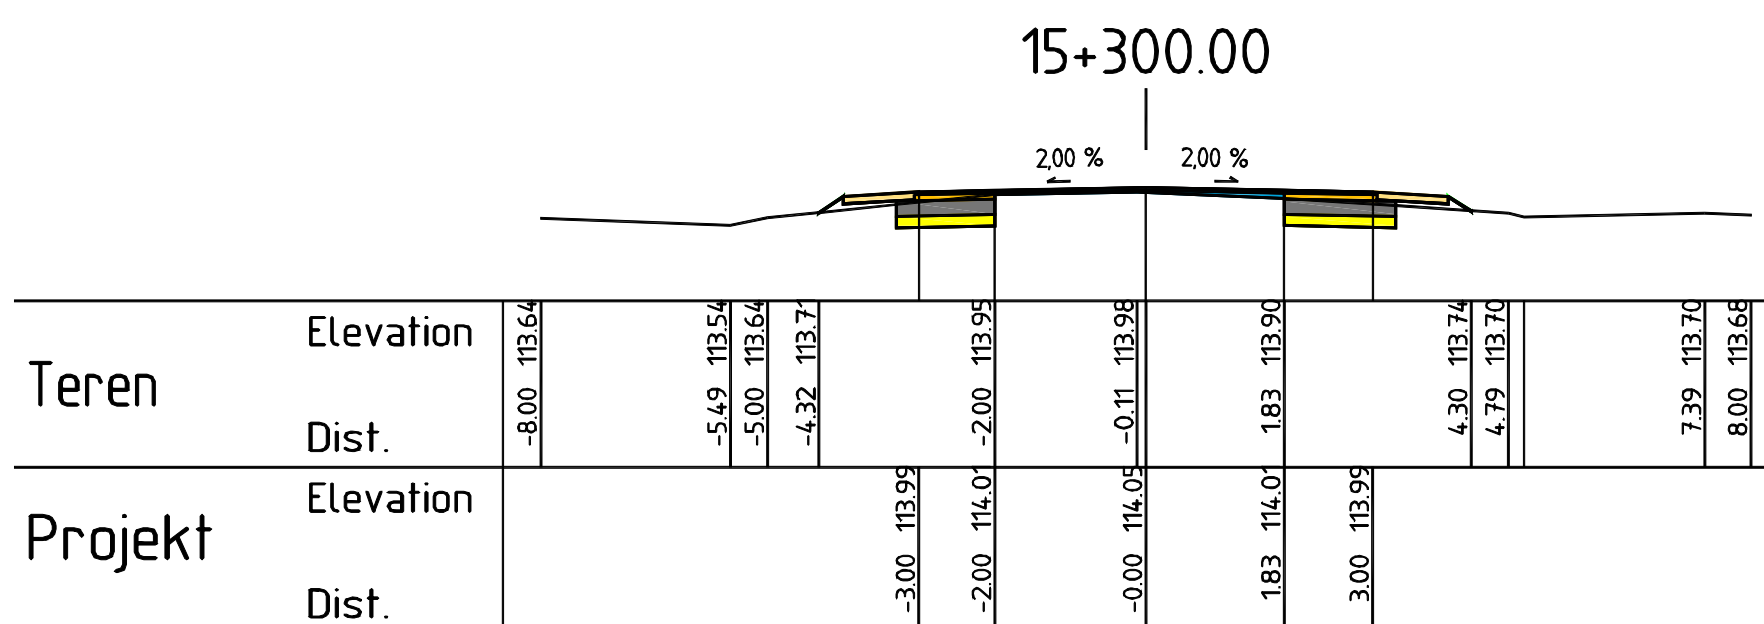
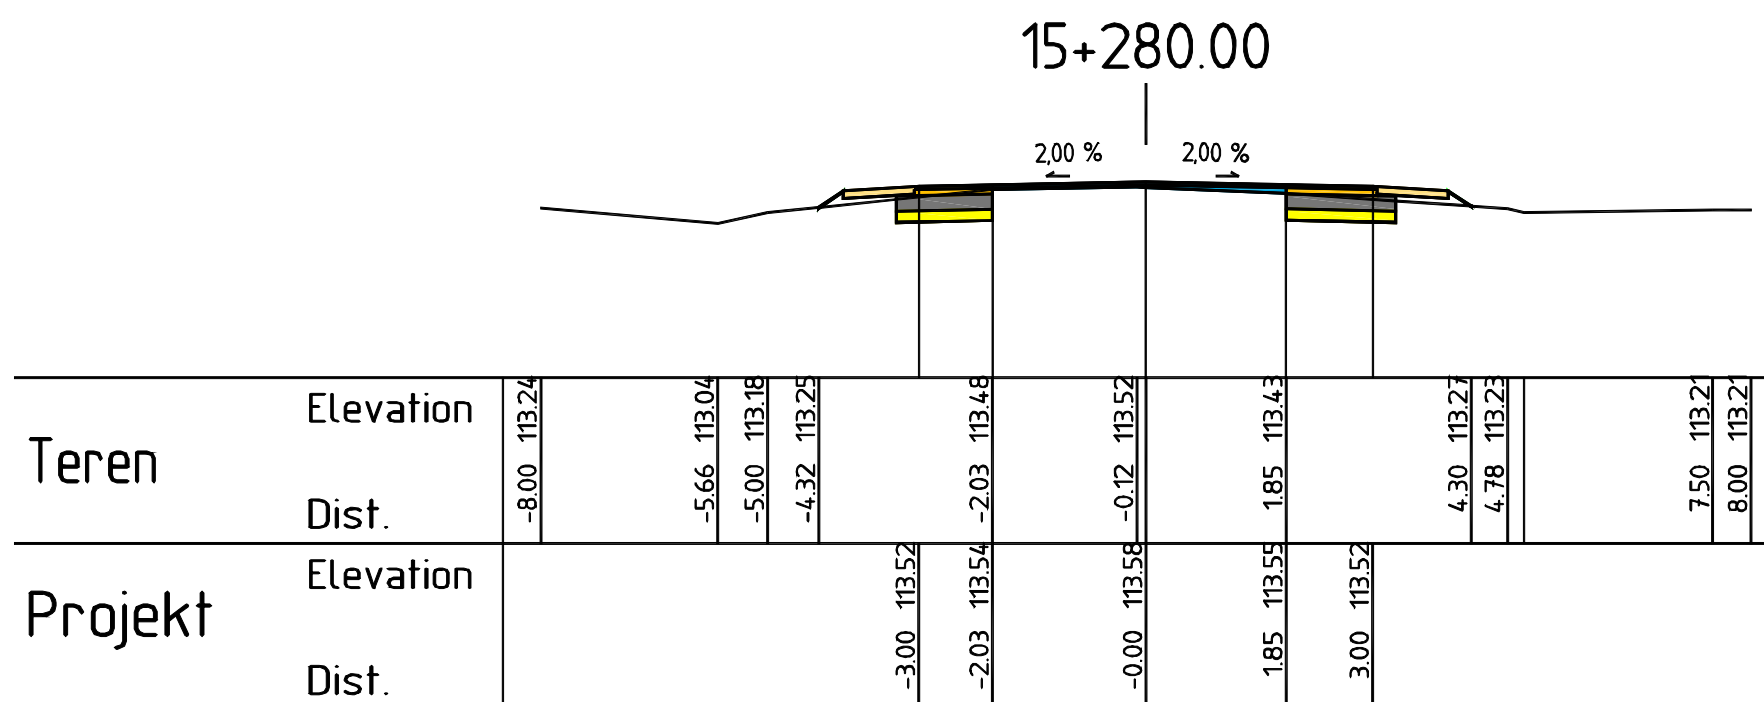


<b>ZARZĄD DRÓG POWIATOWYCH W PUŁTUSKU ul. 3 Maja 20</b>			
<b>BIURO PROJEKTOWE JERZY ŻELECH</b>			
06-100 Ciechanów ul. Miejskiego 38 tel. 0256729984; 0661319172			
PROJEKT PRZEbudowy Drogi Powiatowej nr 1242w Olszynie - Gąsoccin - Łady Krajeckie na odcinku gotardzy - Łady Krajeckie od km 5+039 do km 16+612 MB 11573.			
Typu rysunku: PRZEKROJE POPRZECZNE			
Projektant: inż. Jerzy Żelech		Branża: Drogowa	
M.A.Z./07/8/PW/00/05		Data: 2009	
Sprawdził: mgr inż. Lech Klucki		Drogozna: PW	
upr. nr. 7342/Ce-1993		Skala: 1:100	
Rys. nr: 5/86		Data: 2009	

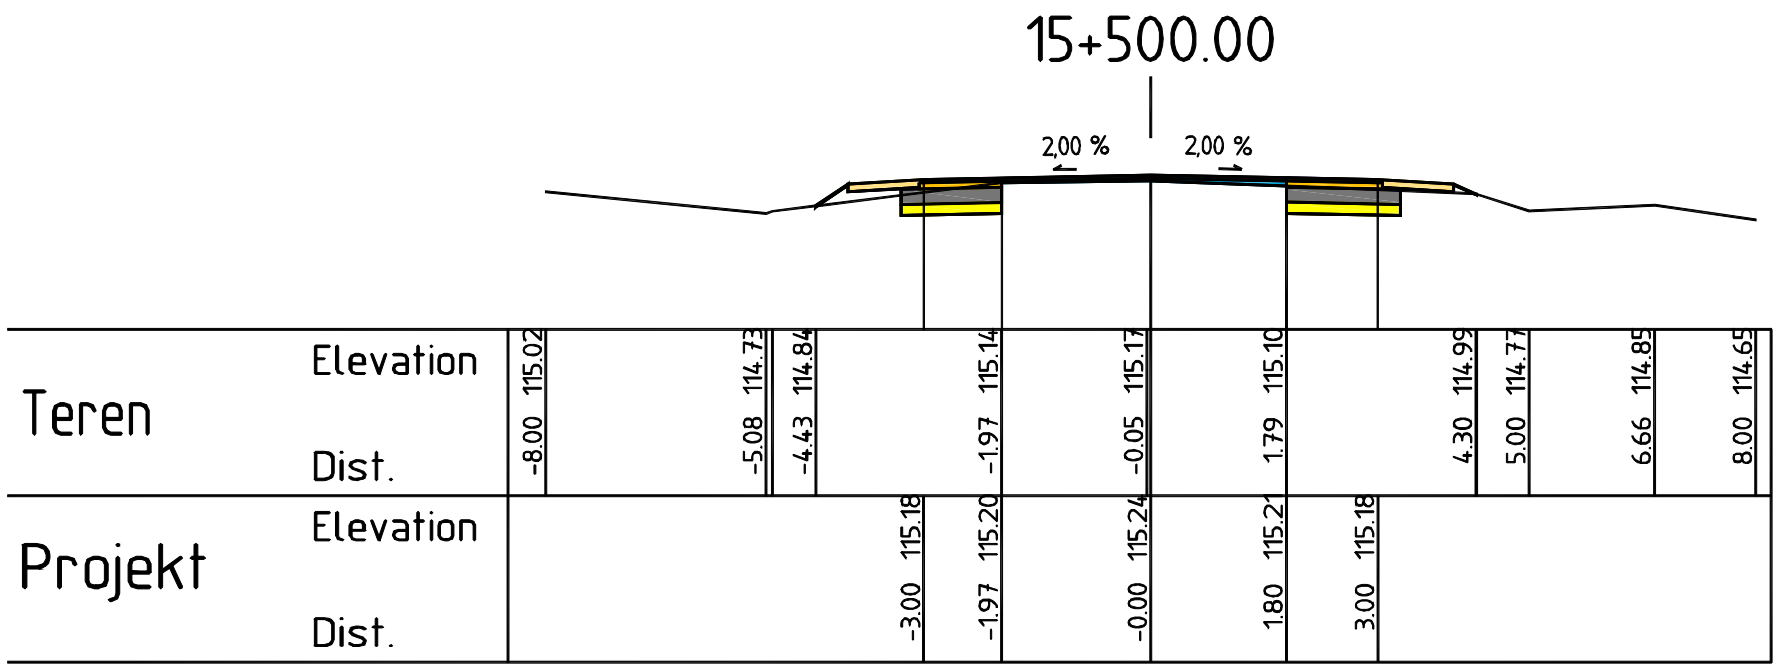
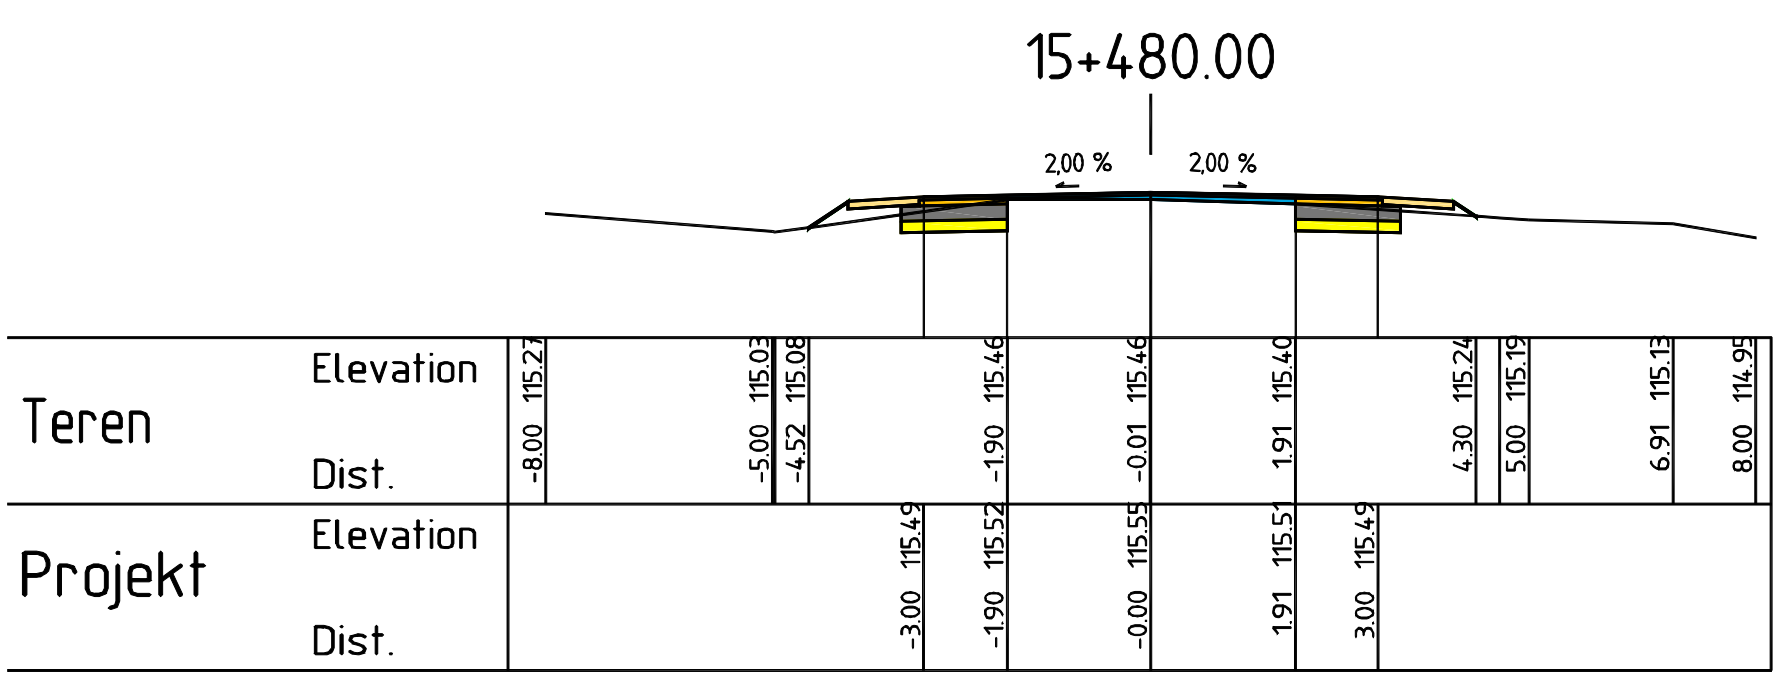
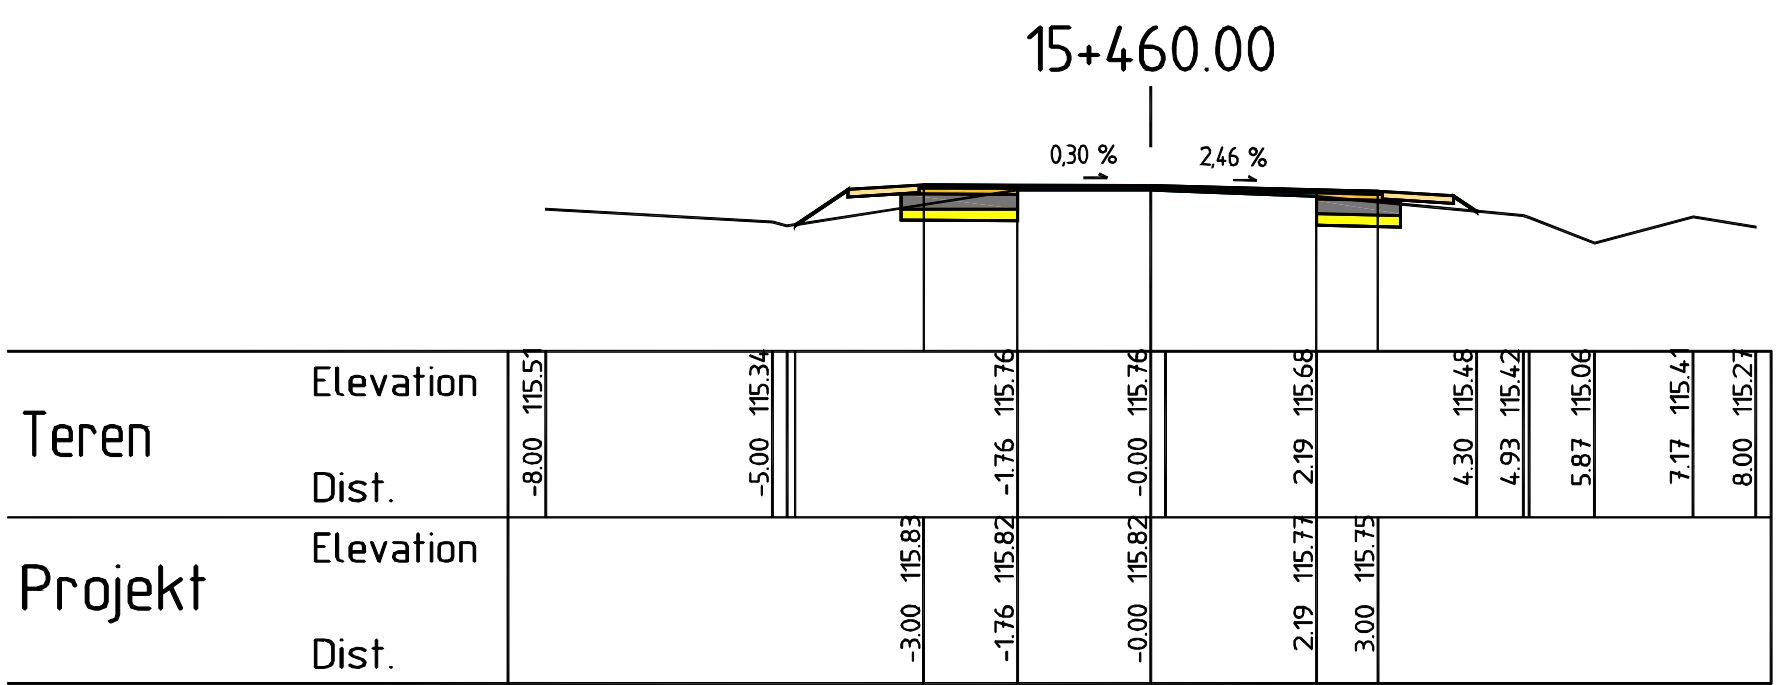
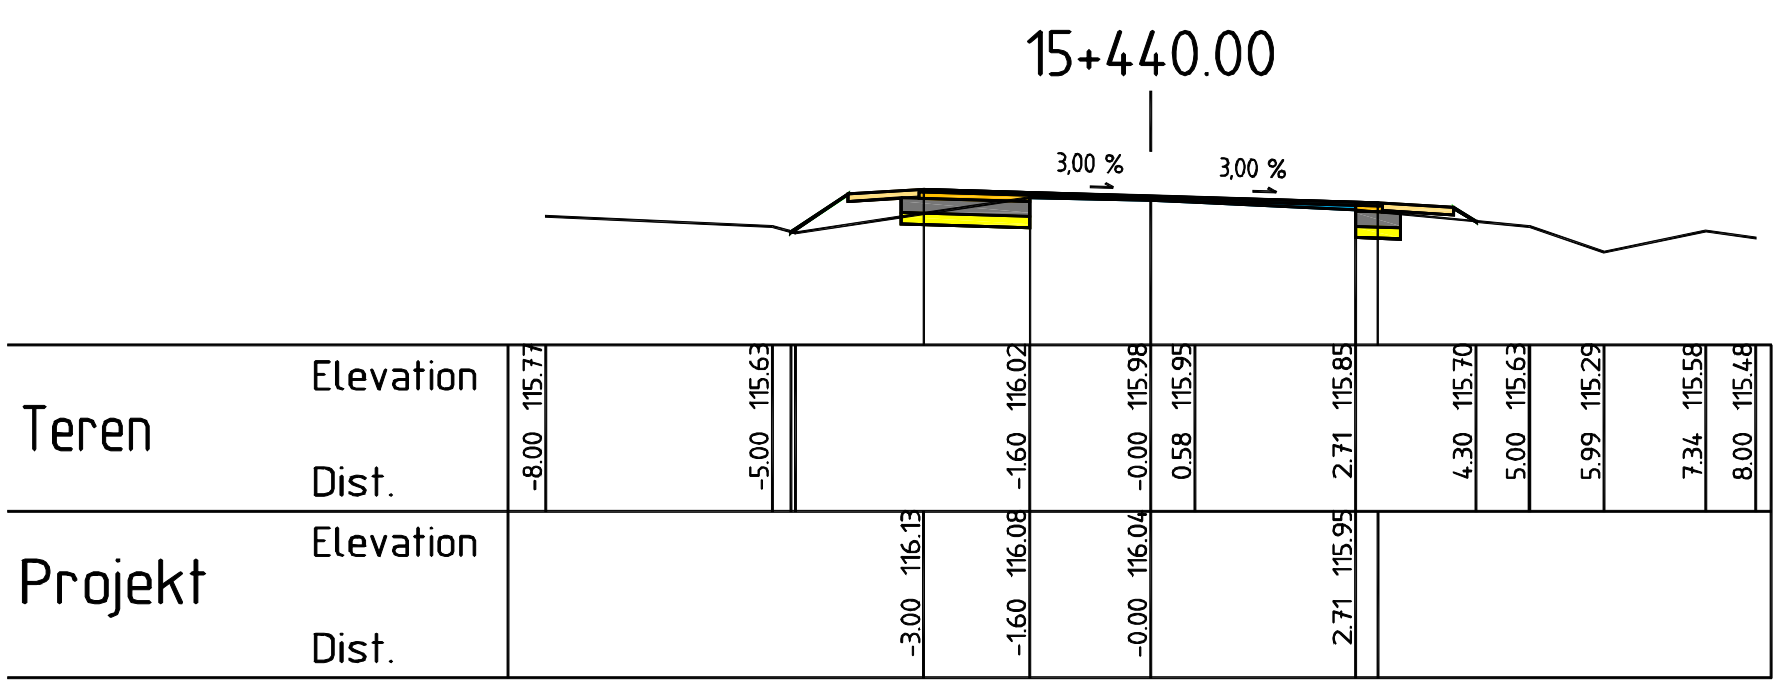
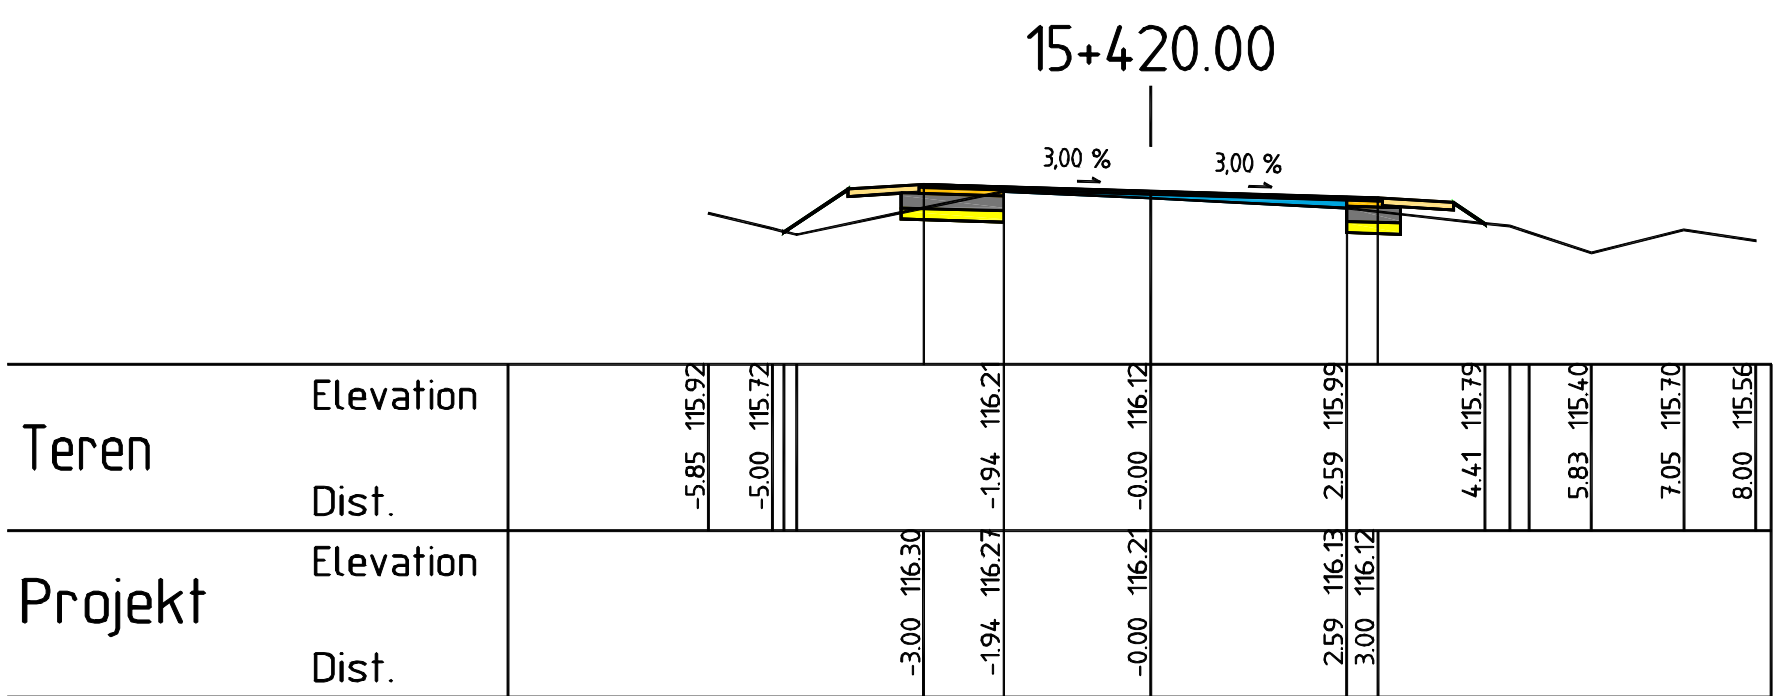
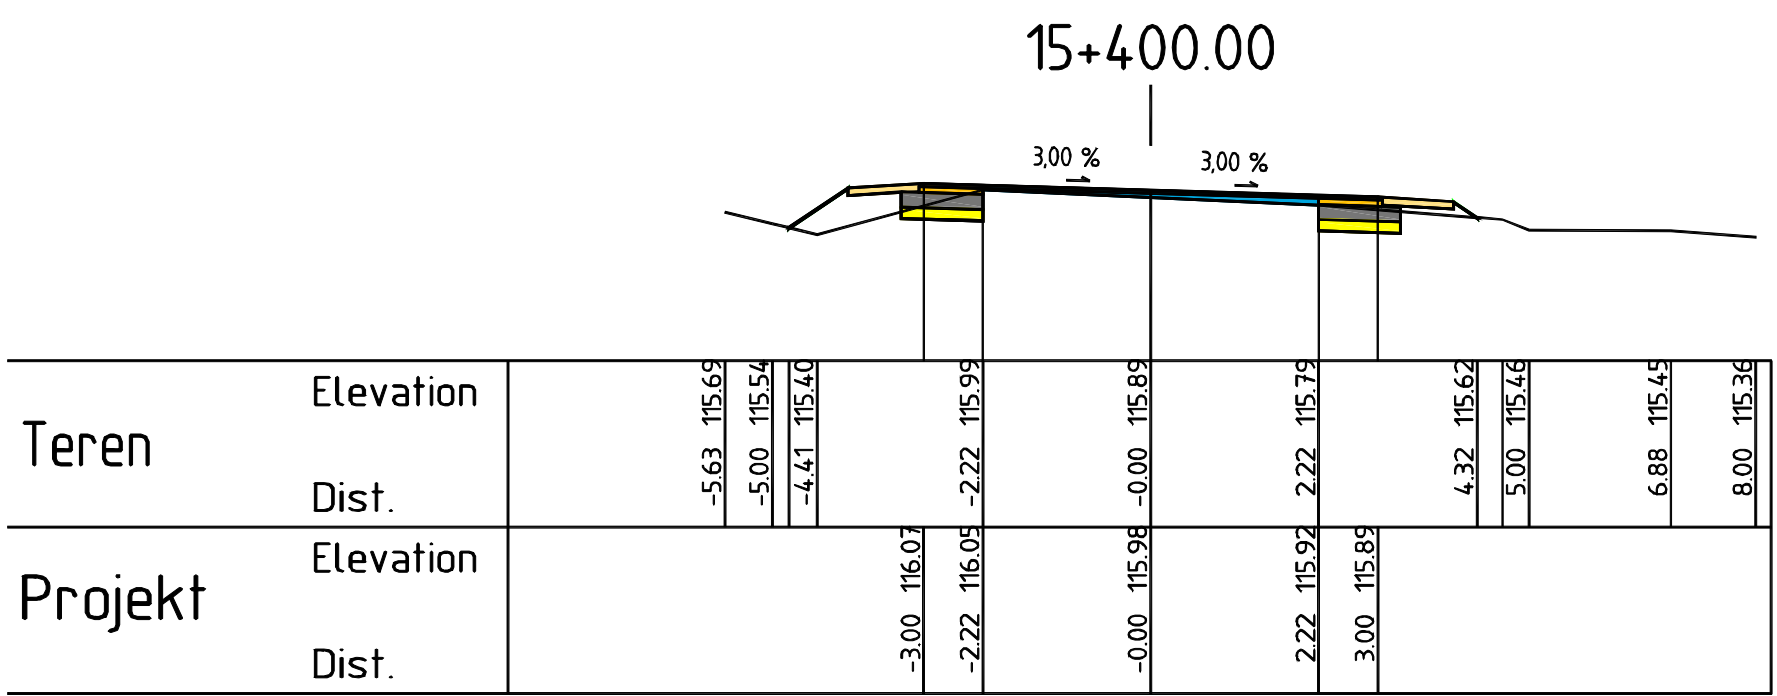


<b>ZARZĄD DRÓG POWIATOWYCH W PUŁTUSKU ul. 3 Maja 20</b>			
<b>BIURO PROJEKTOWE JERZY ŻELECH</b>			
06-1001 Ciechanów ul. Jureckiego 38 tel. 0256729984; 061319172			
PROJEKT PRZEbudowy drogi powiatowej nr 1242w ORZEN - GĄSOCIŃ-LADY KRAJEWCZYNO NA ODCINKU GOTARDY - LADY KRAJEWCZYNO OD KM 5+039 DO KM 16+612 MB 11573.			
Typ i rysunek: PRZEKROJE POPRZECZNE		Rys. nr: 5/87	Skala: 1:100
Projektant: inż. Jerzy Żelech	Profil:	Brutto:	Data: 2009
M.AZ.07/8/PW/OD/05		Drogonwa	
Sprawdził: mgr inż. Lech Kieki		Drogonwa	PW
upr. nr. 7342/CJe-1993			









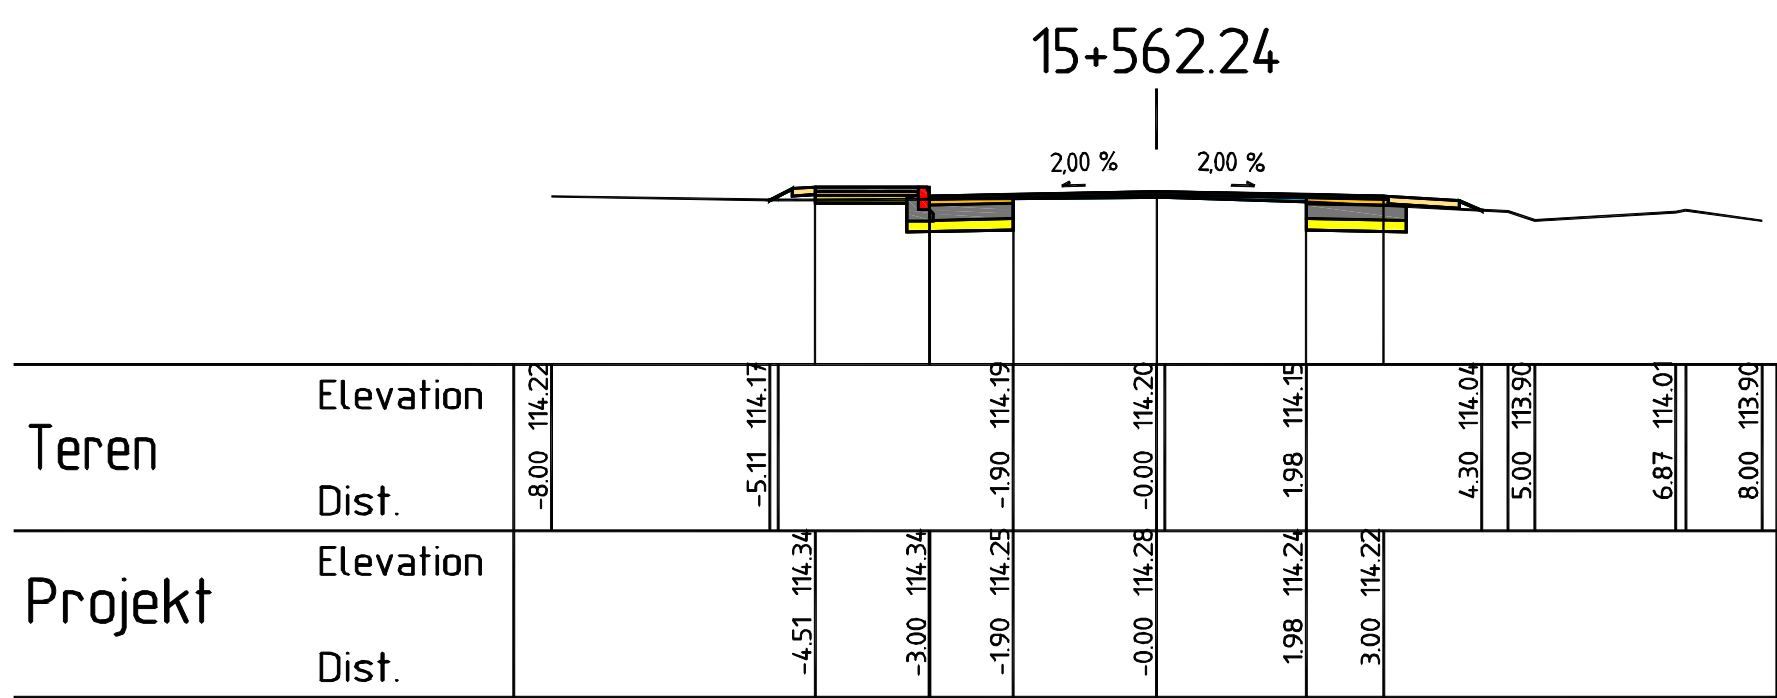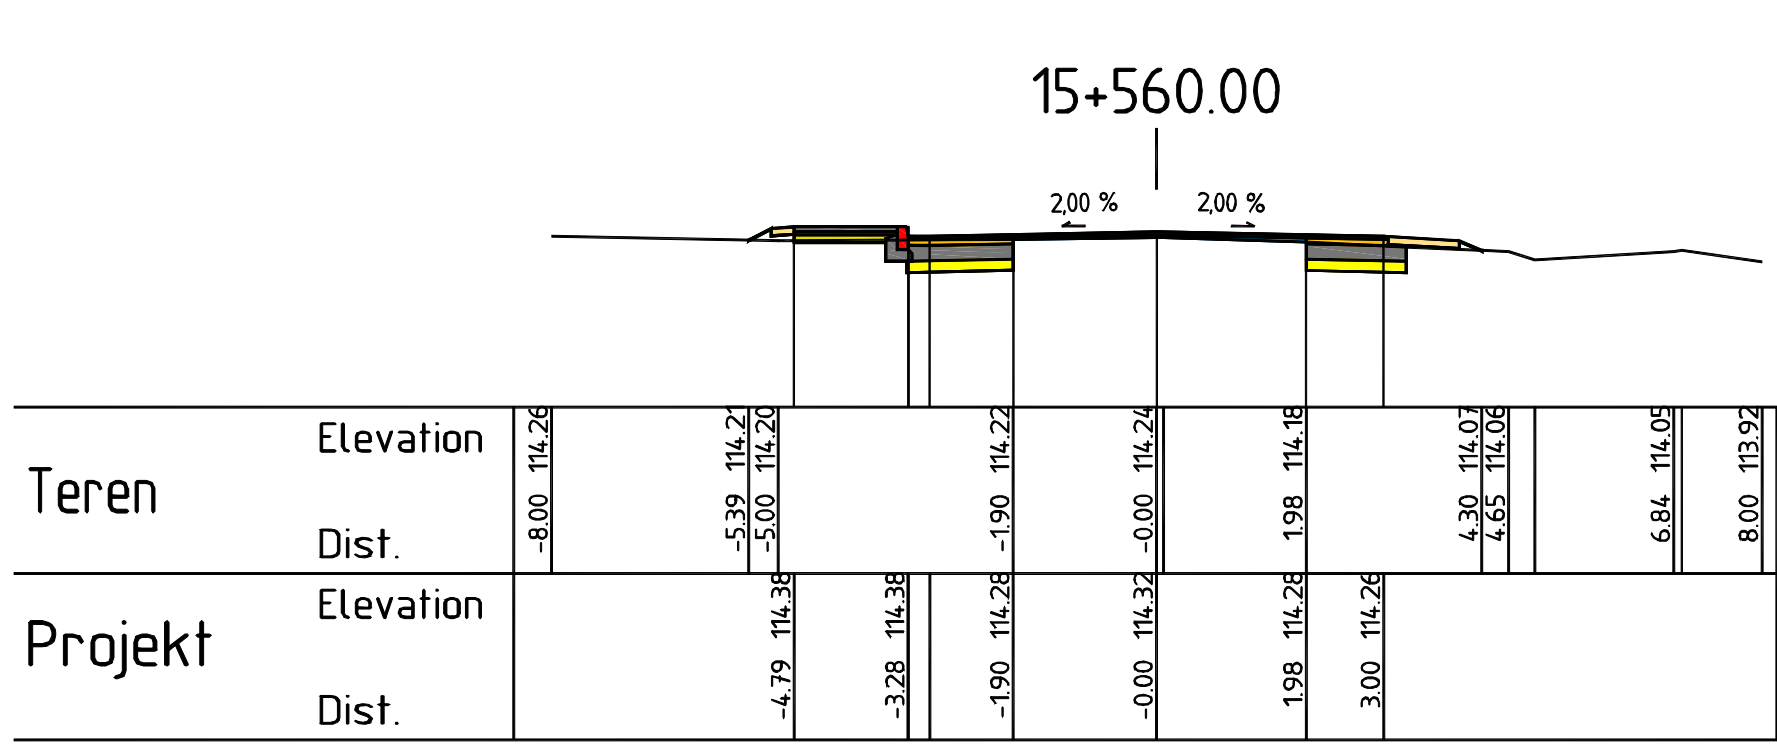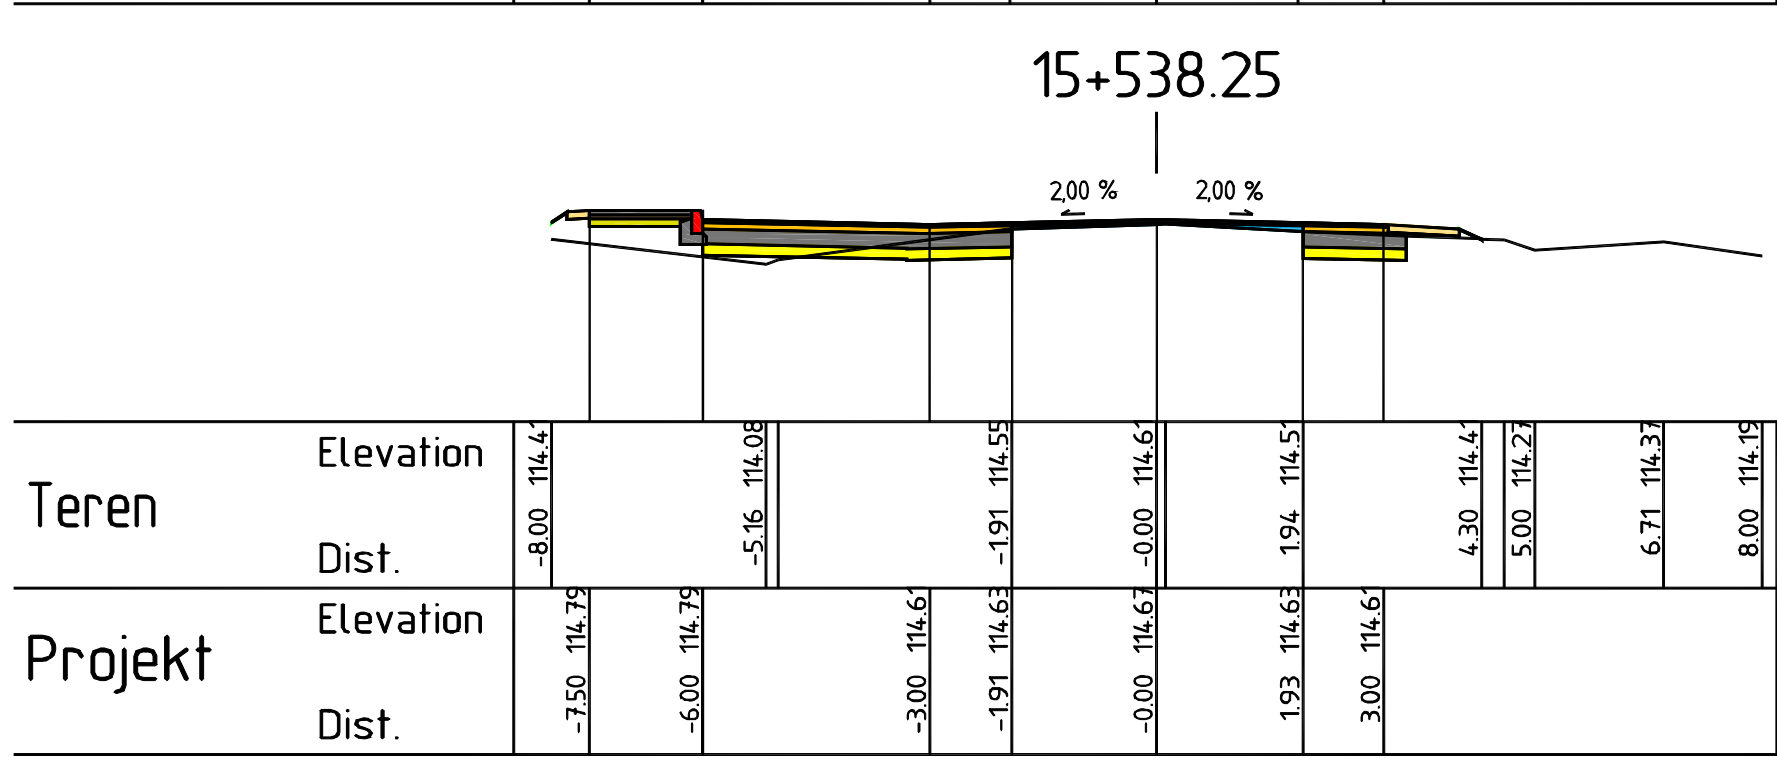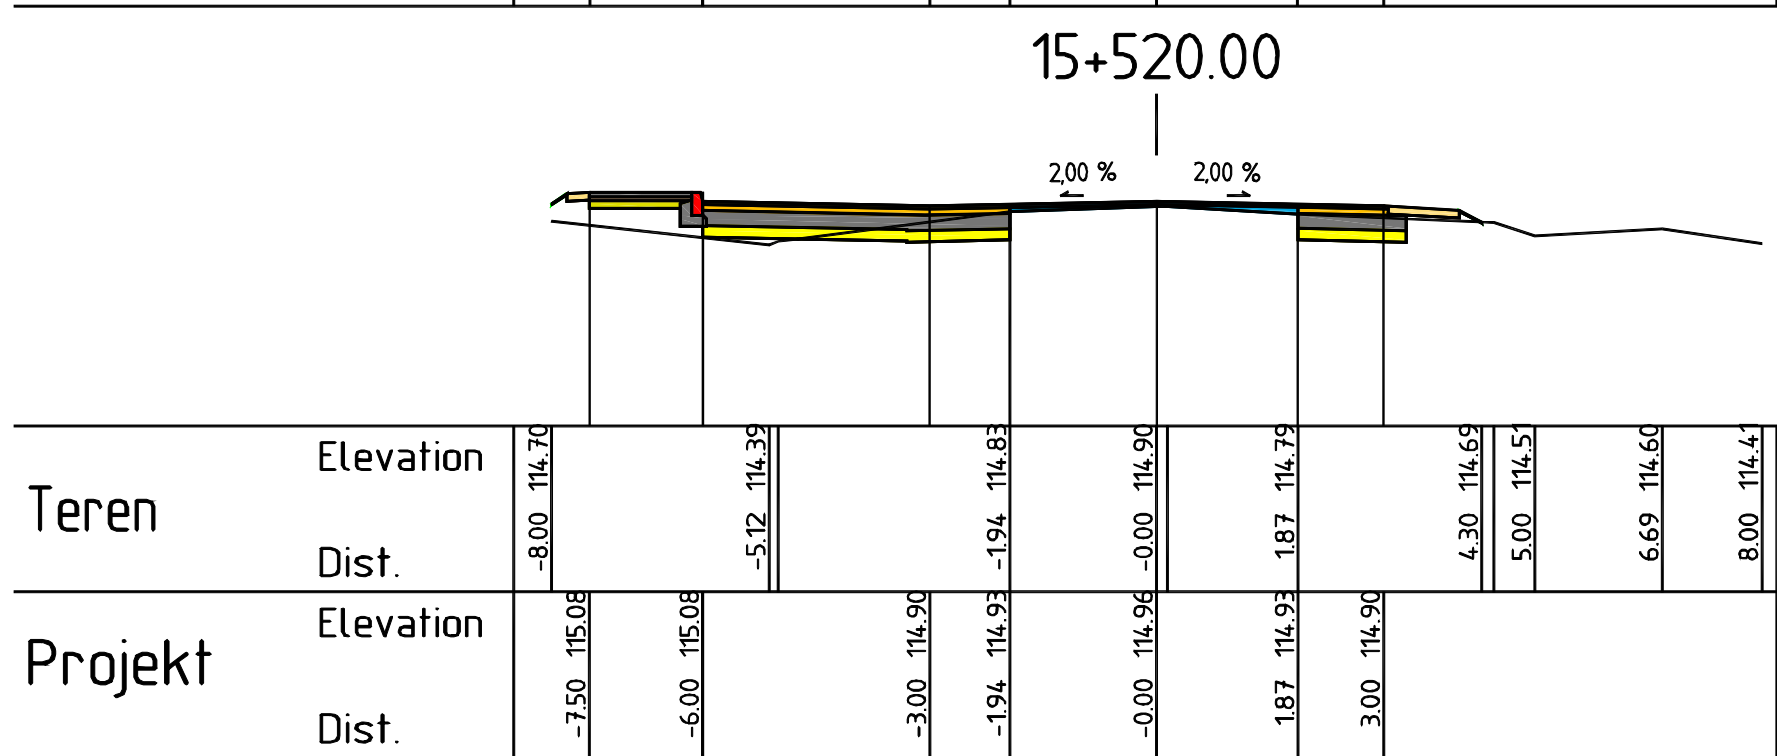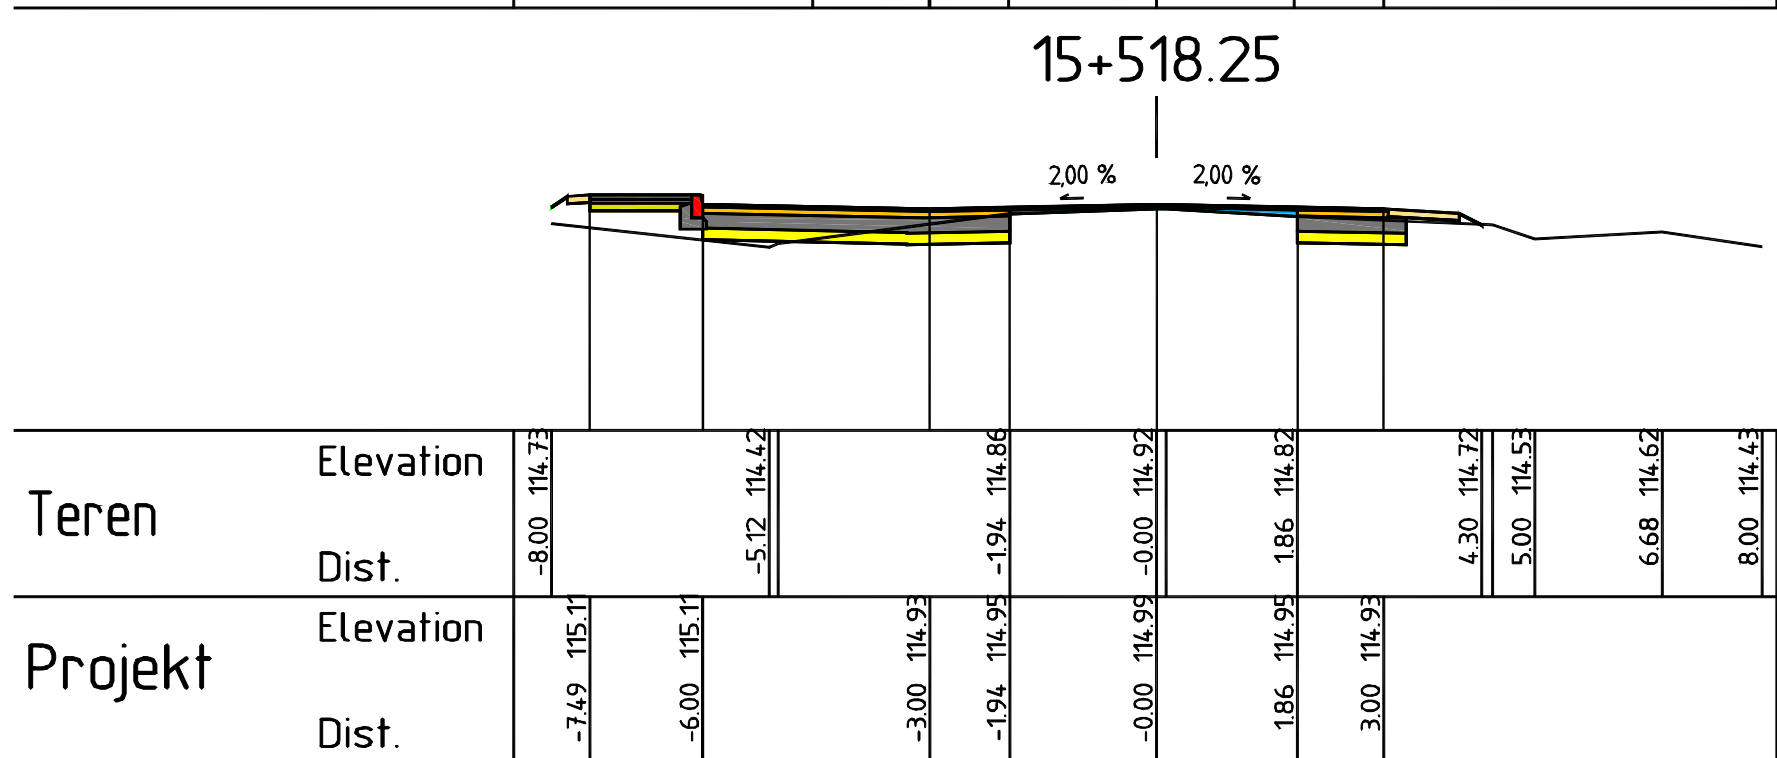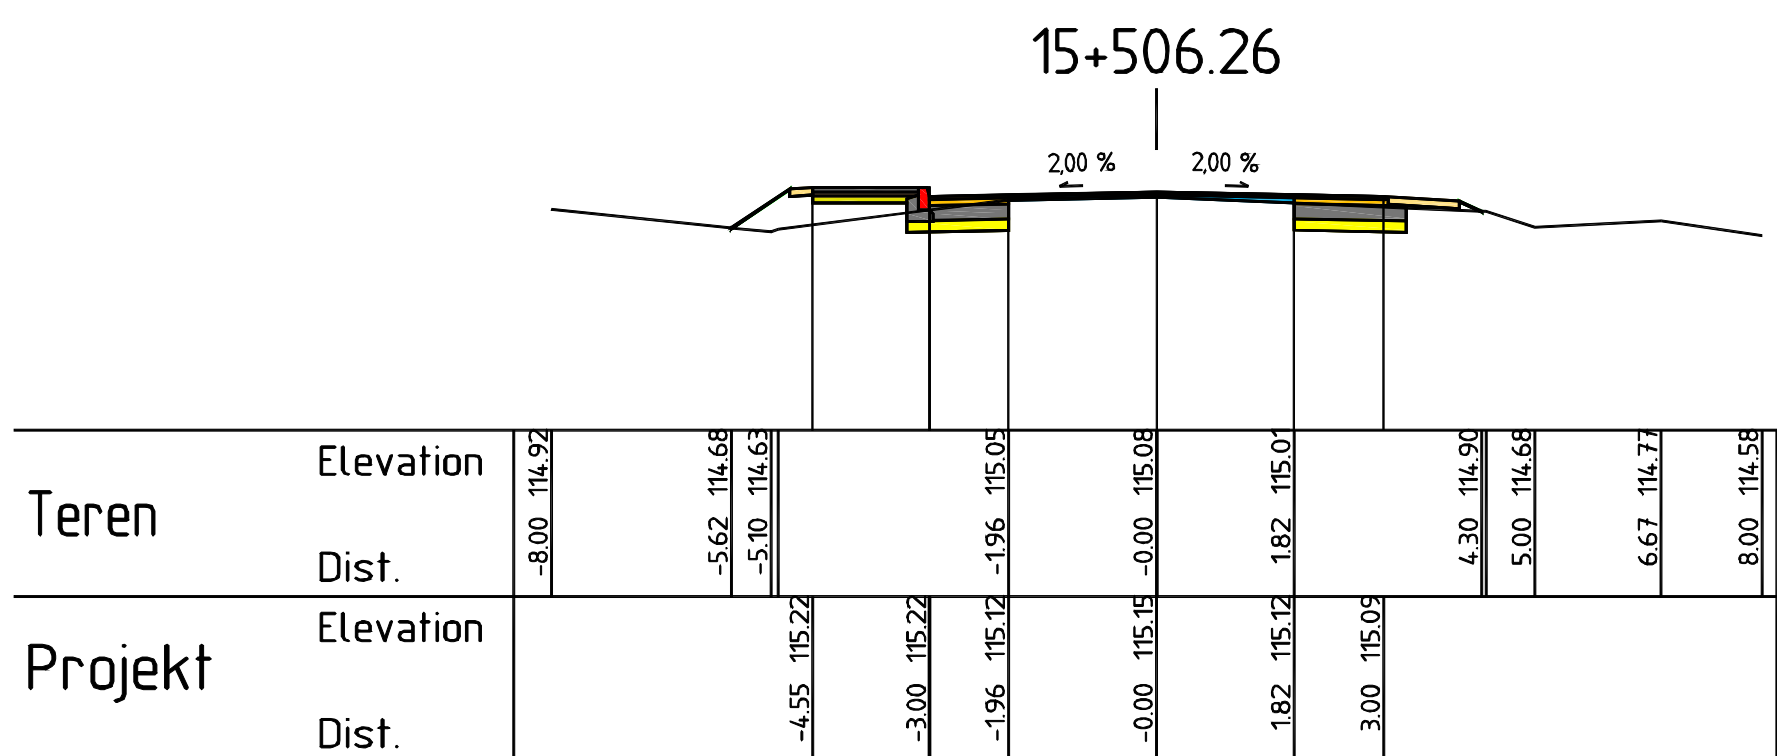







<b>ZARZĄD DRÓG POWIATOWYCH W PUŁTUSKU ul. 3 Maja 20</b>			
<b>BIURO PROJEKTOWE JERZY ŻELECH</b>			
06-100 Ciechanów ul. Jureckiego 38 tel. 0256729984; 061319172			
PROJEKT PRZEBUDOWY DROGI POWIATOWEJ NR 1242W OIRZEN - GĄSOCIŃ - ŁADY KRAJĘCZYNO NA ODCINKU GOTARDY - ŁADY KRAJĘCZYNO OD KM 5+039 DO KM 16+612 MB 11573.			
Typ i rysunek: PRZEKROJE POPRZECZNE		Rys. nr: 5/88	Skala: 1:100
Projektant: inż. Jerzy Żelech	Profil:	Brutto:	Data: 2009
MAZ/07/8/P/W/O/05		Drogonwa	
Sprawdził: mgr inż. Lech Kłeciński		Drogonwa	PW
upr. nr. 7342/Ce-1993			

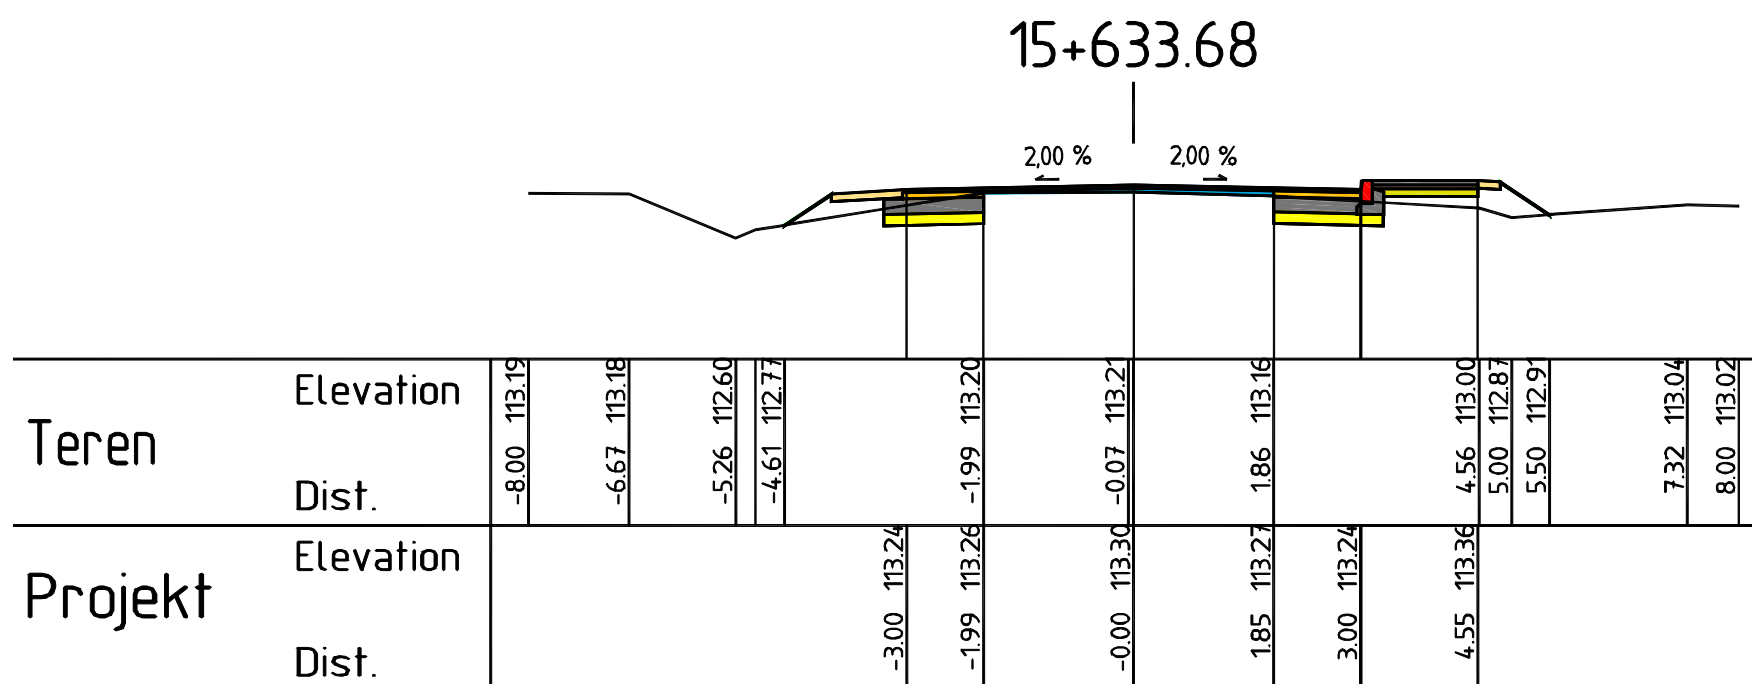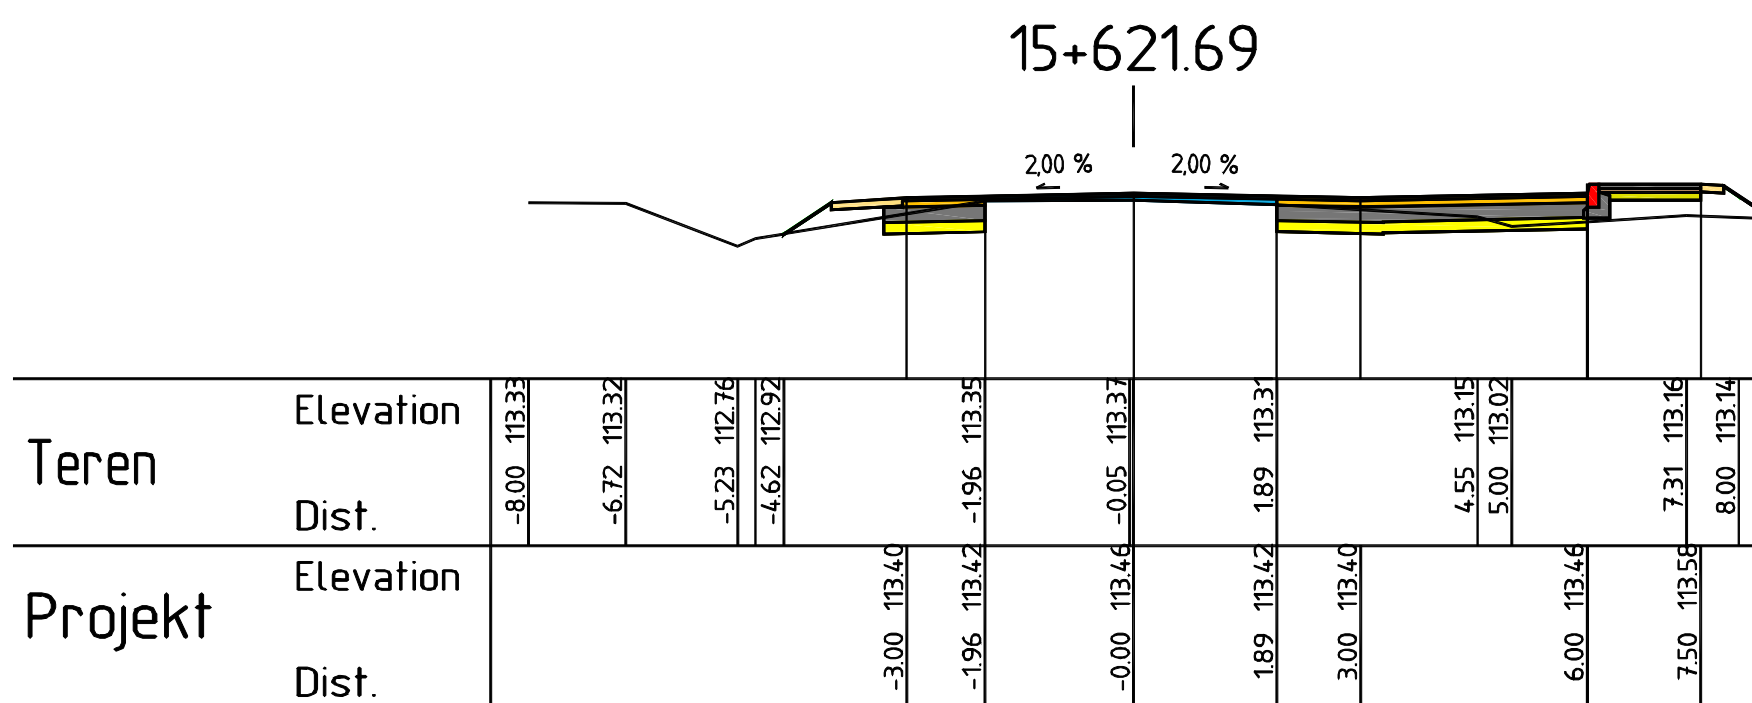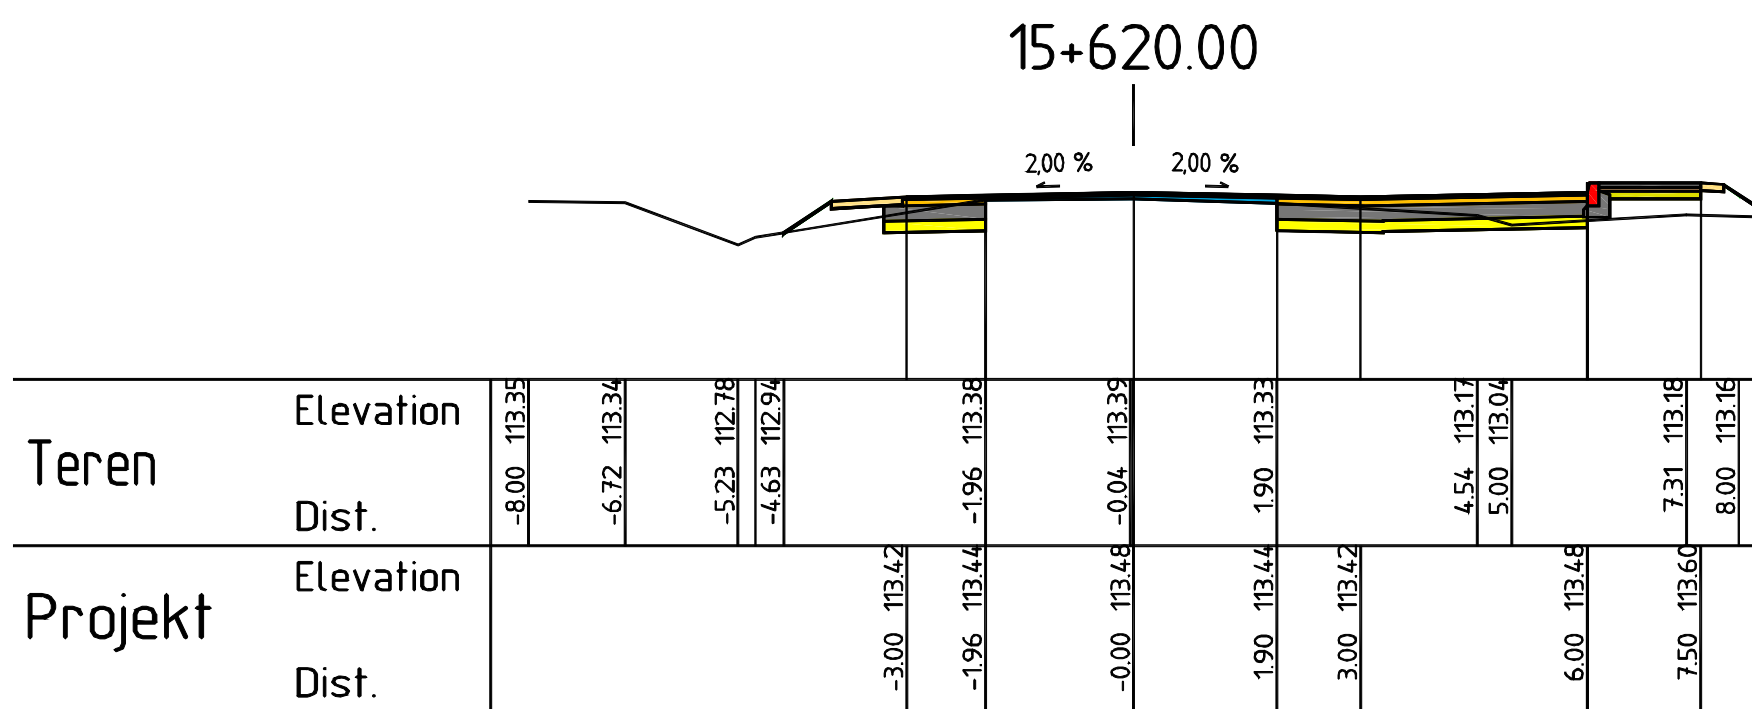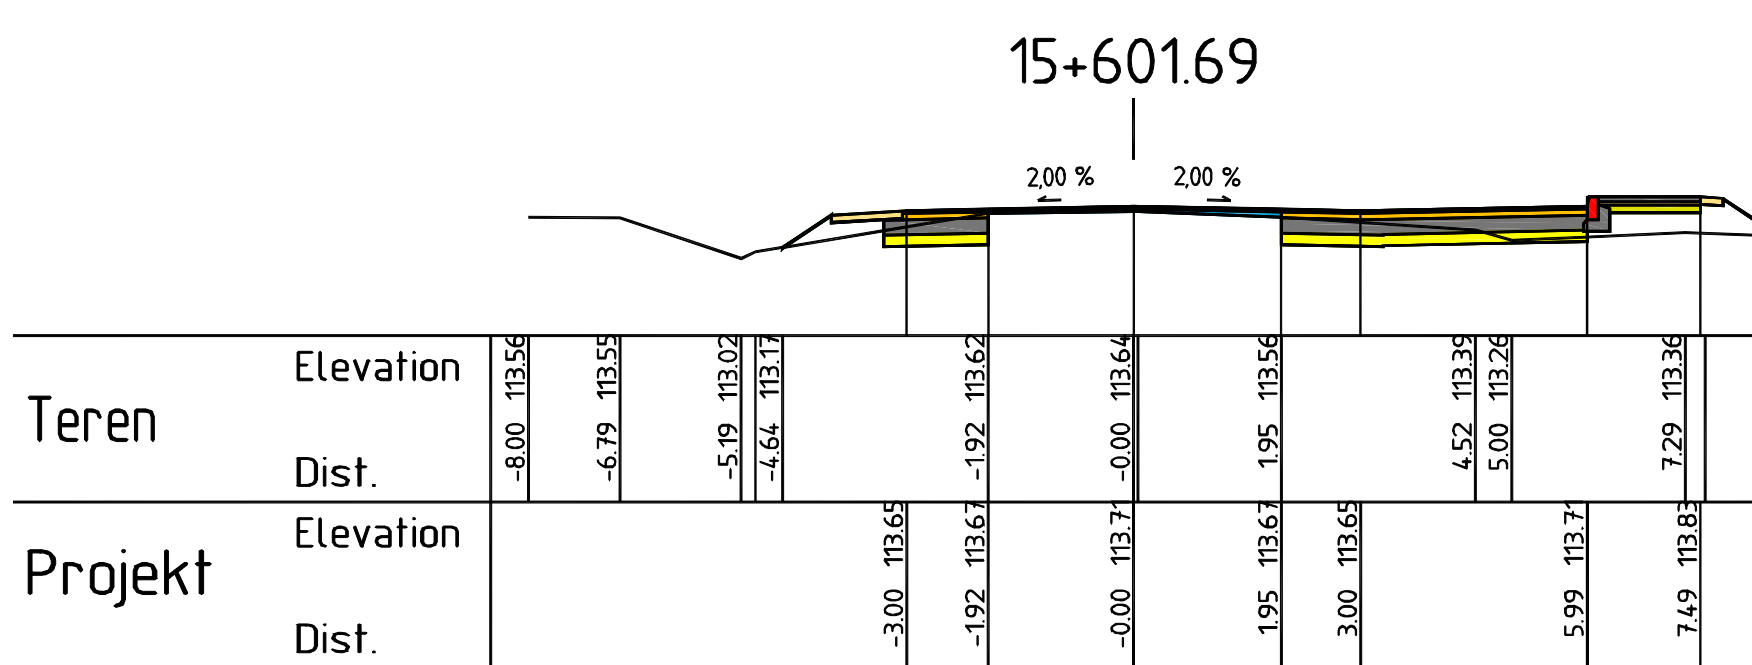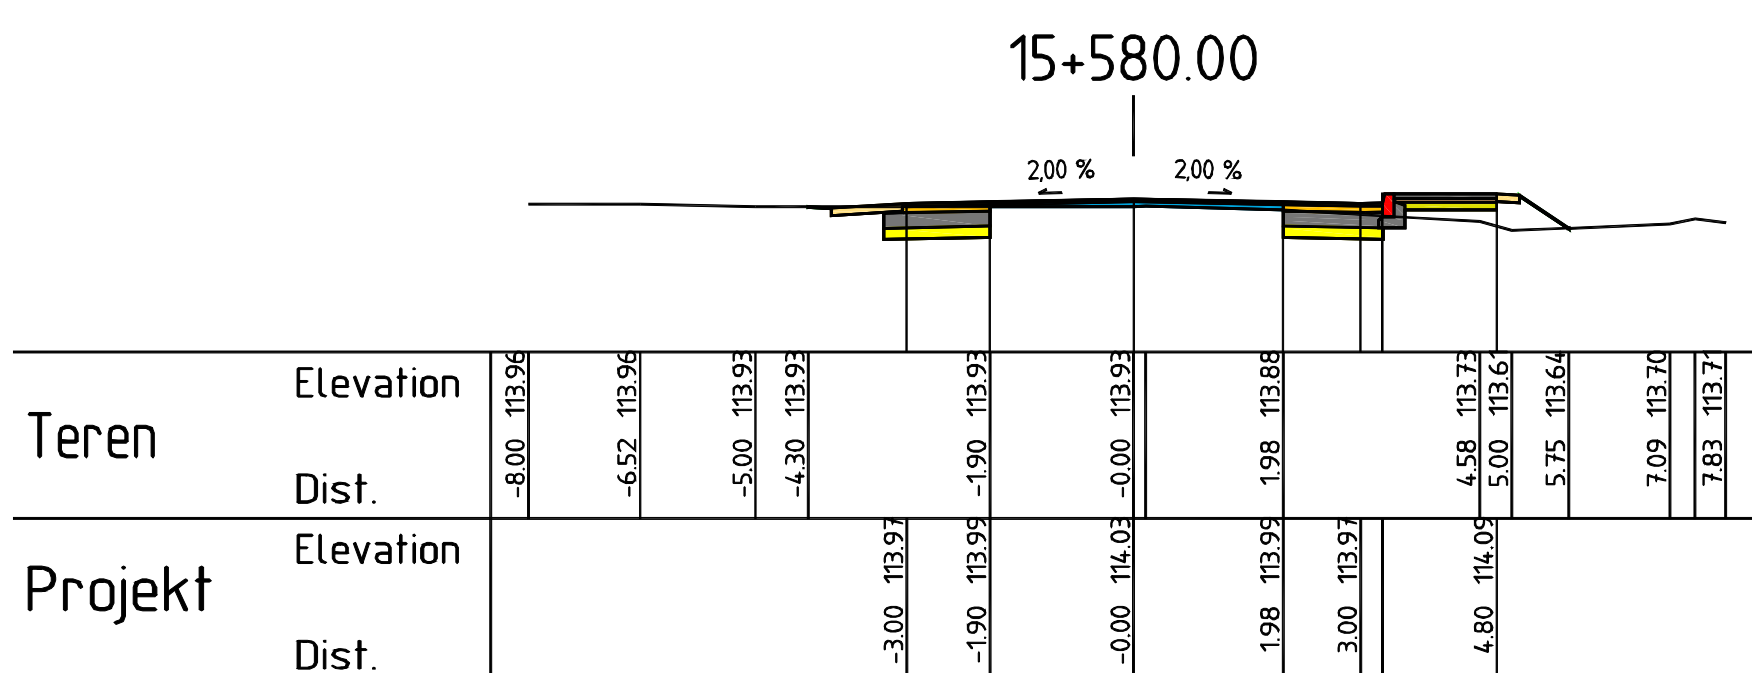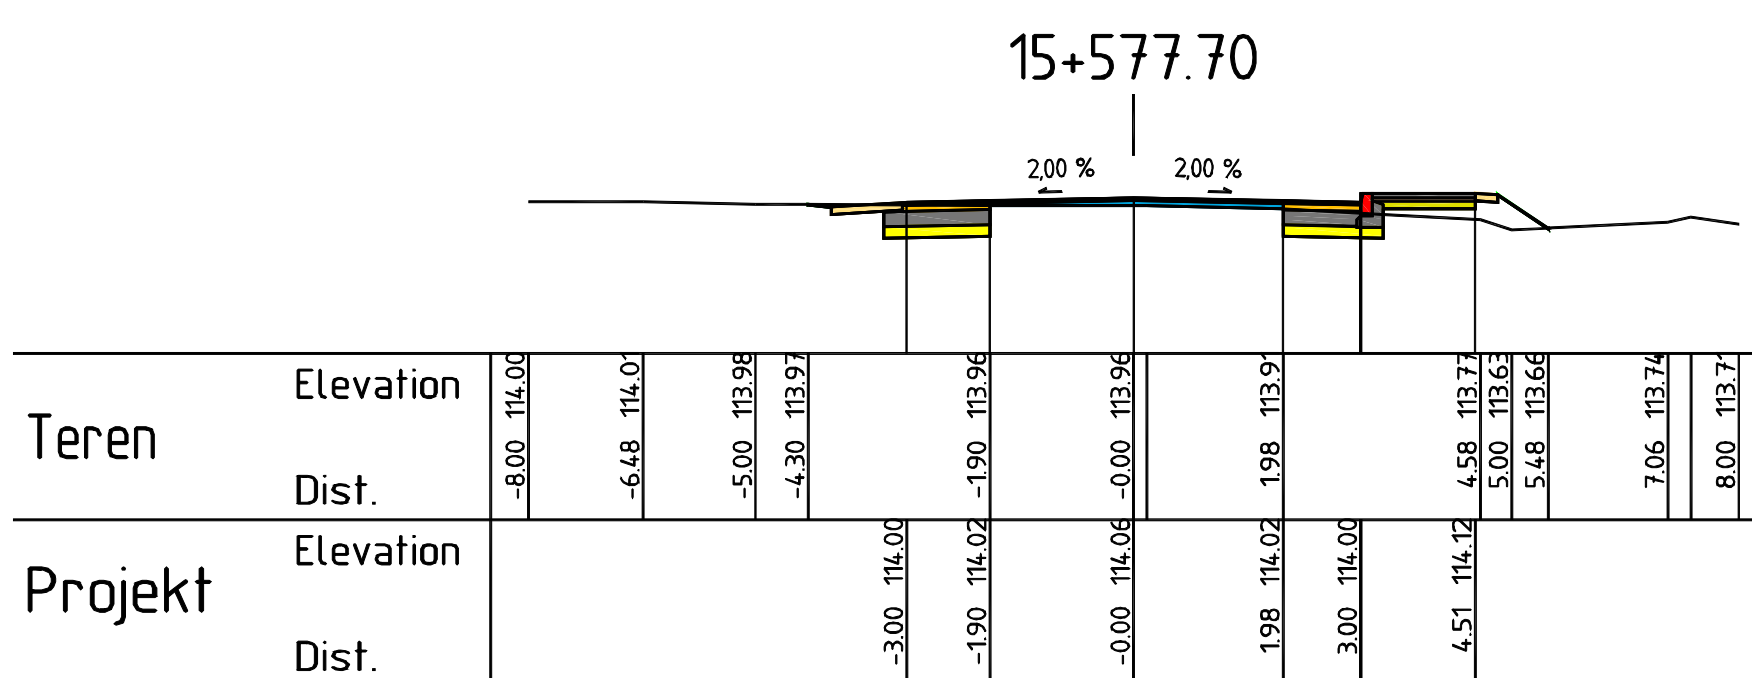







<b>ZARZĄD DRÓG POWIATOWYCH W PUŁTUSKU ul. 3 Maja 20</b>			
<b>BIURO PROJEKTOWE JERZY ZELECH</b>			
06-100 Ciechanów ul. Miejskiego 38 tel. 0256729984; 061319172			
PROJEKT PRZEbudowy drogi powiatowej nr 1242w ORZEŃ - GĄSOCIŃ-LADY KRAJEŃCZYNO NA ODCINKU GORTARDY - LADY KRAJEŃCZYNO OD KM 5+039 DO KM 16+612 MB 11573.			
Typ i rysunek: PRZEKROJE POPRZECZNE		Rys. nr: 5/89	Skala: 1:100
Projektant: inż. Jerzy Zelech	Profil: Drogowa	Brutto: Drogowa	Data: 2009
Sprawdził: mgr inż. Lech Kieki			
hpt. nr. 7342/Ce-1993		Drogowa	PW

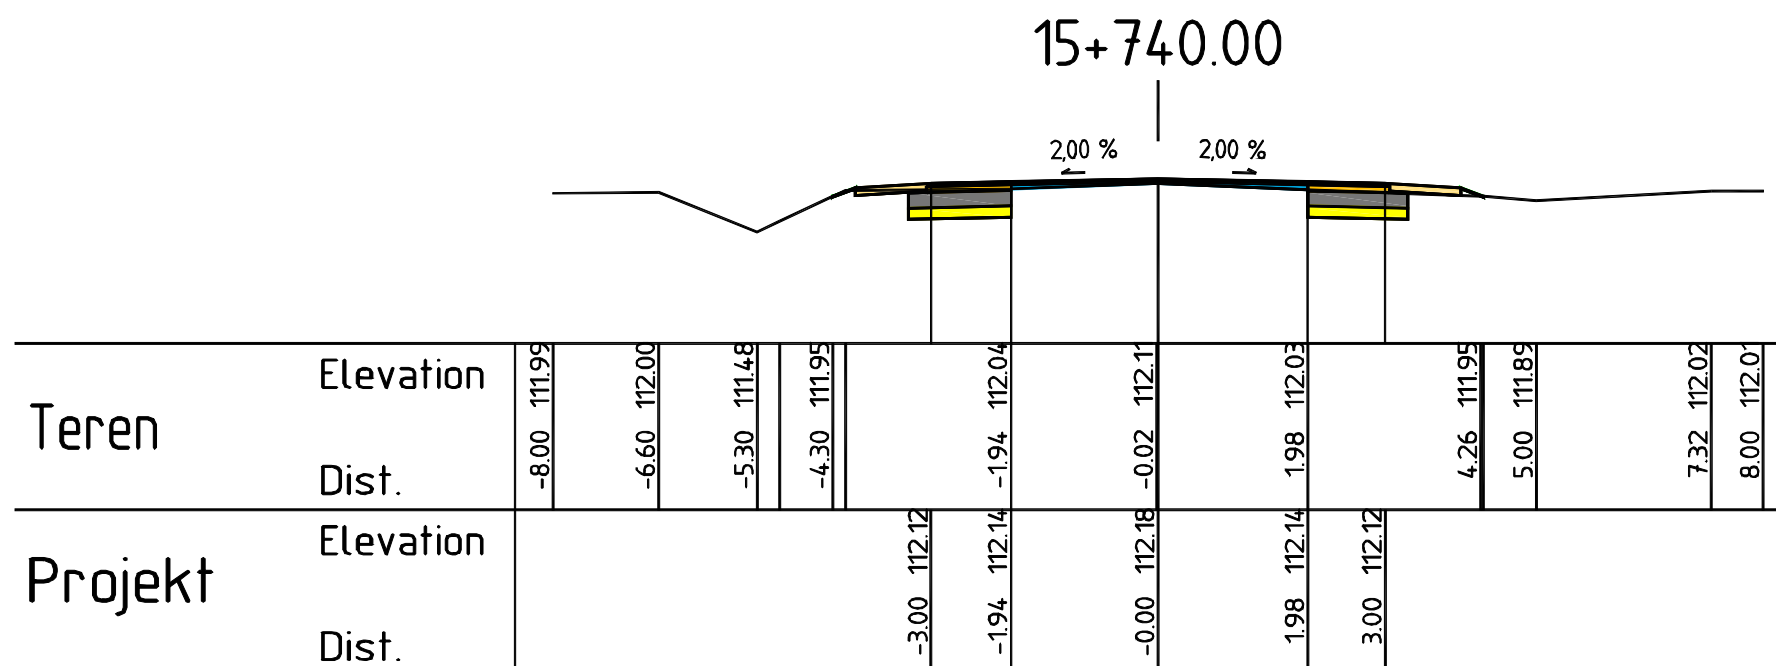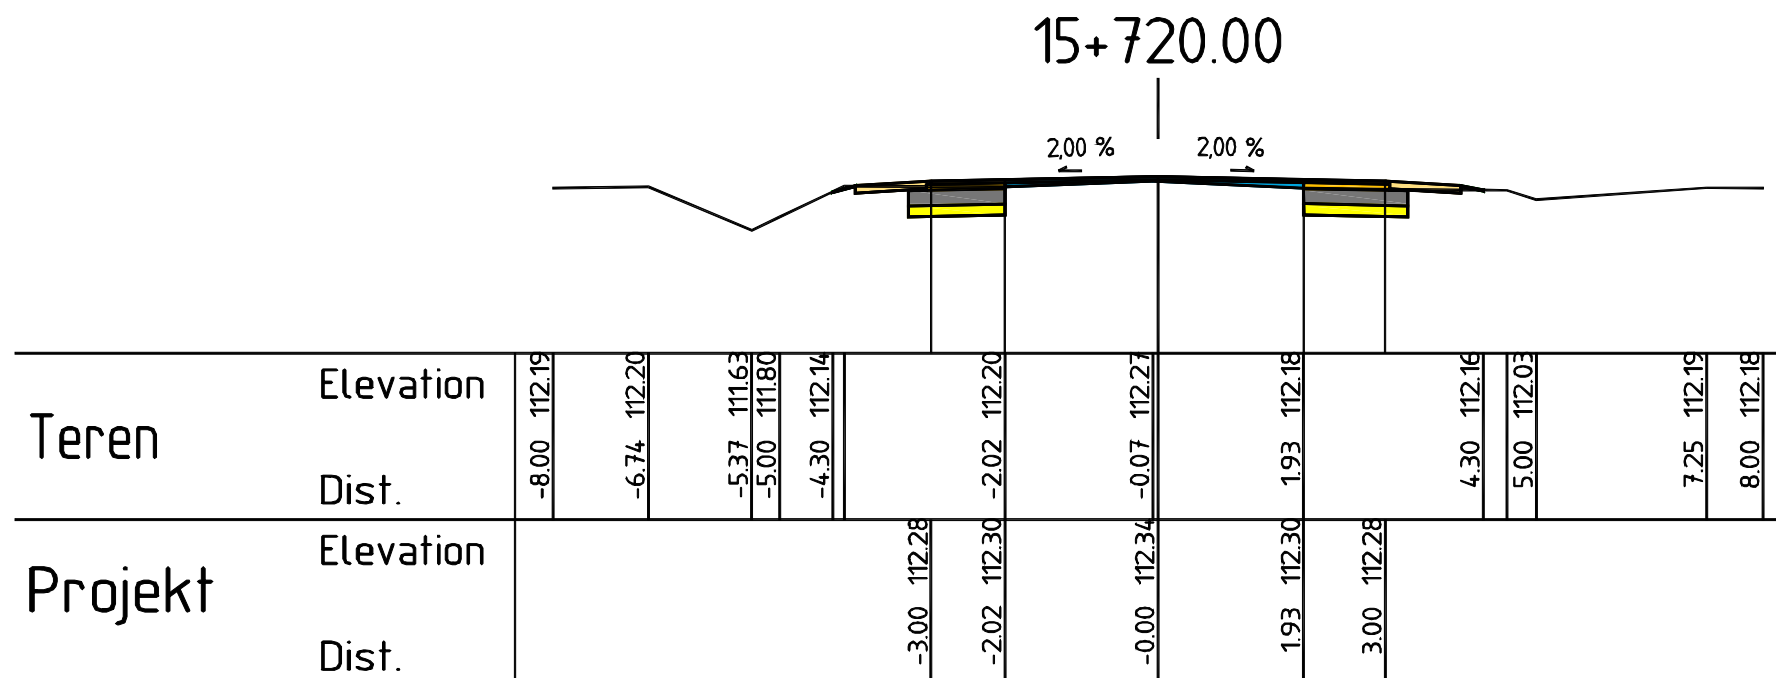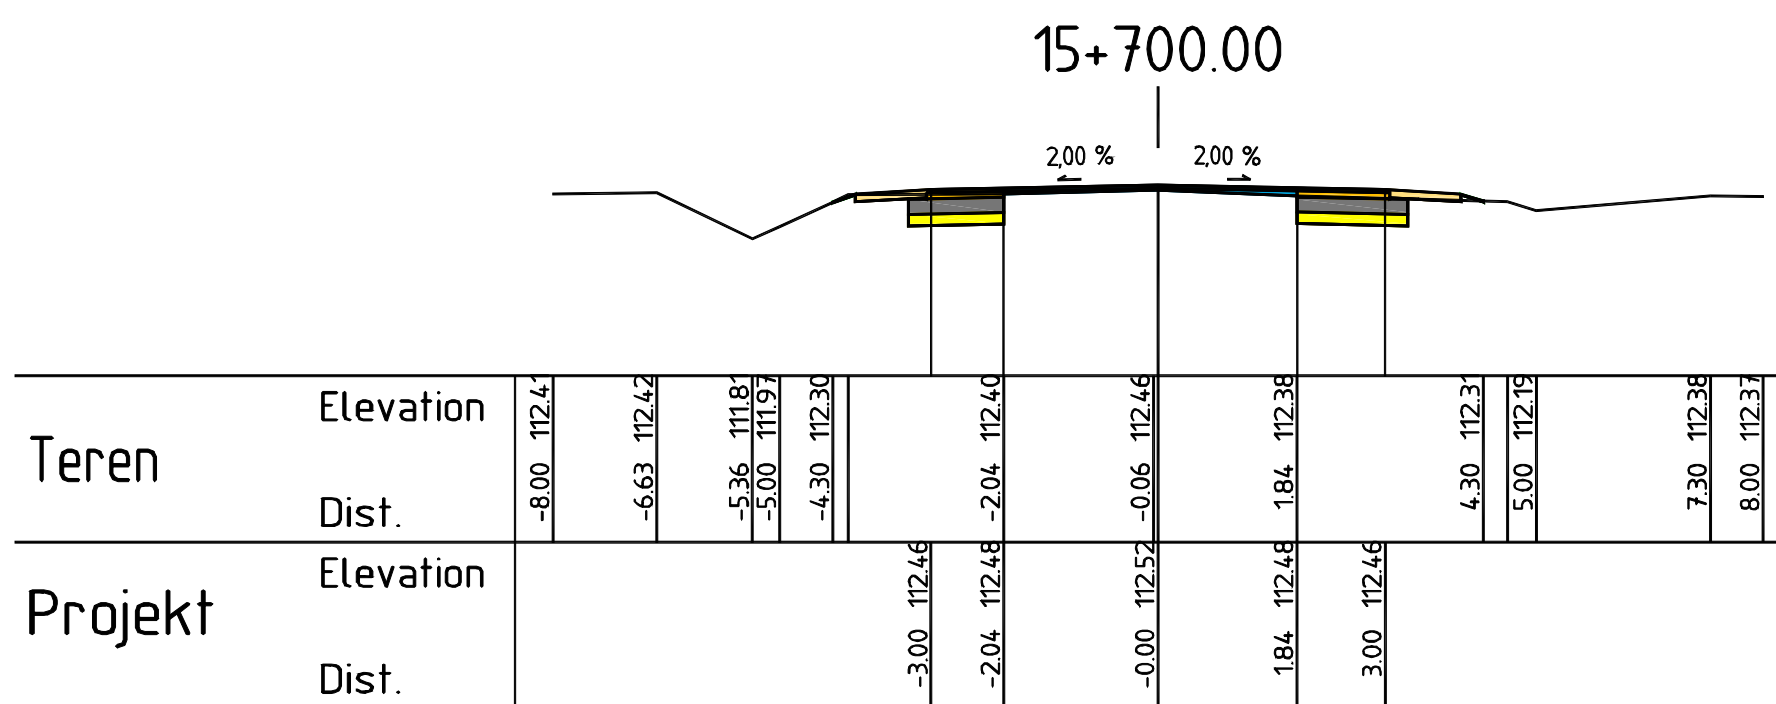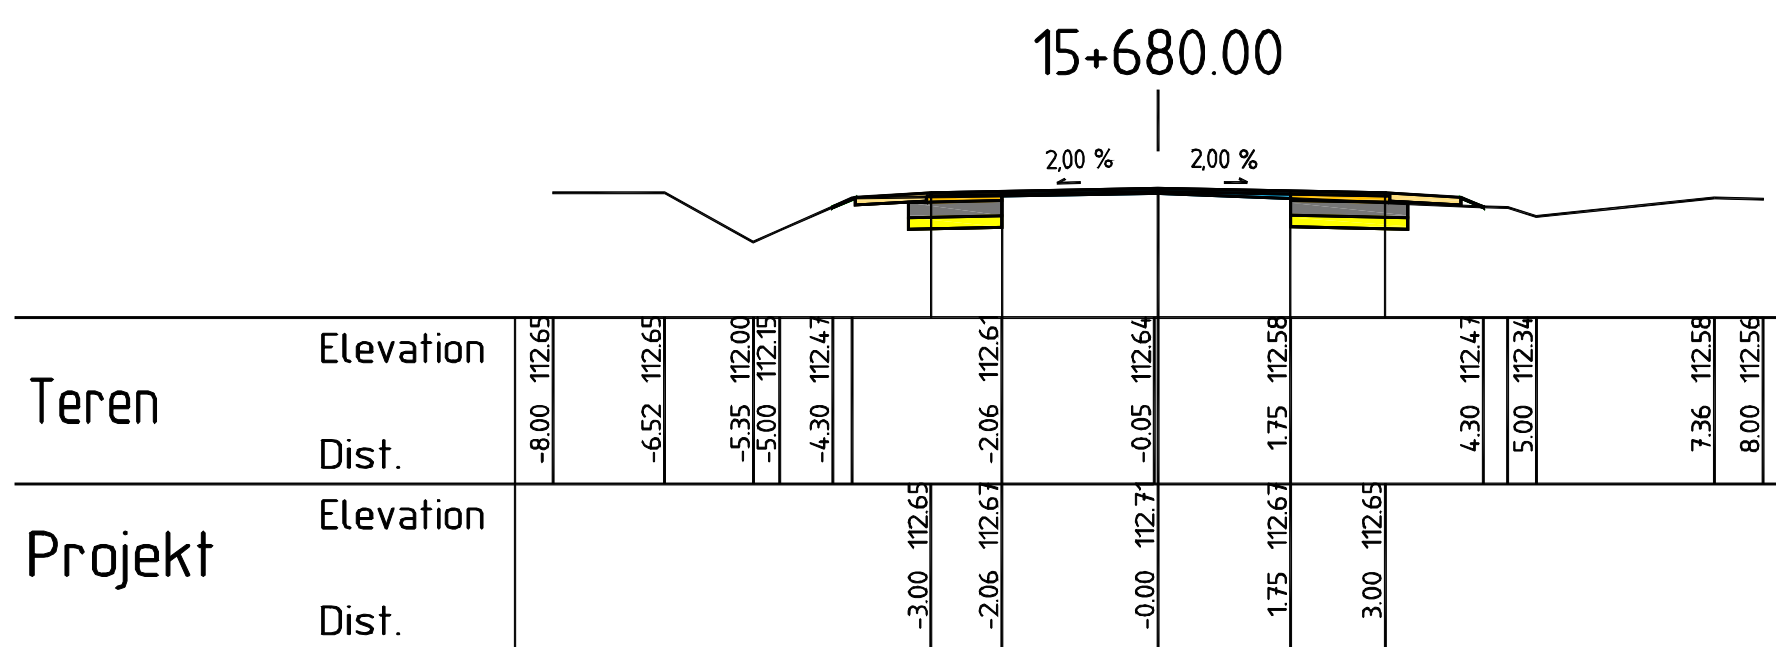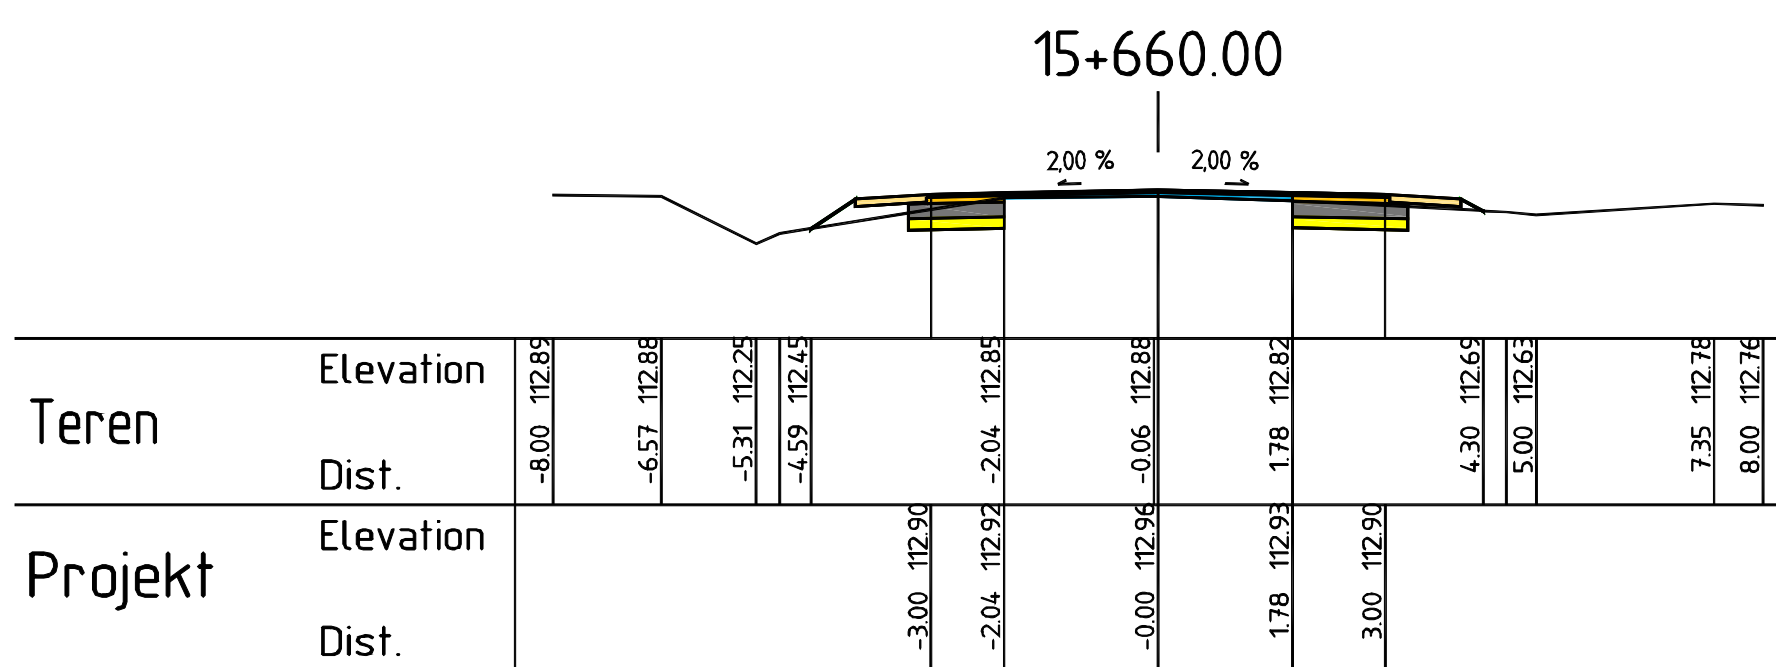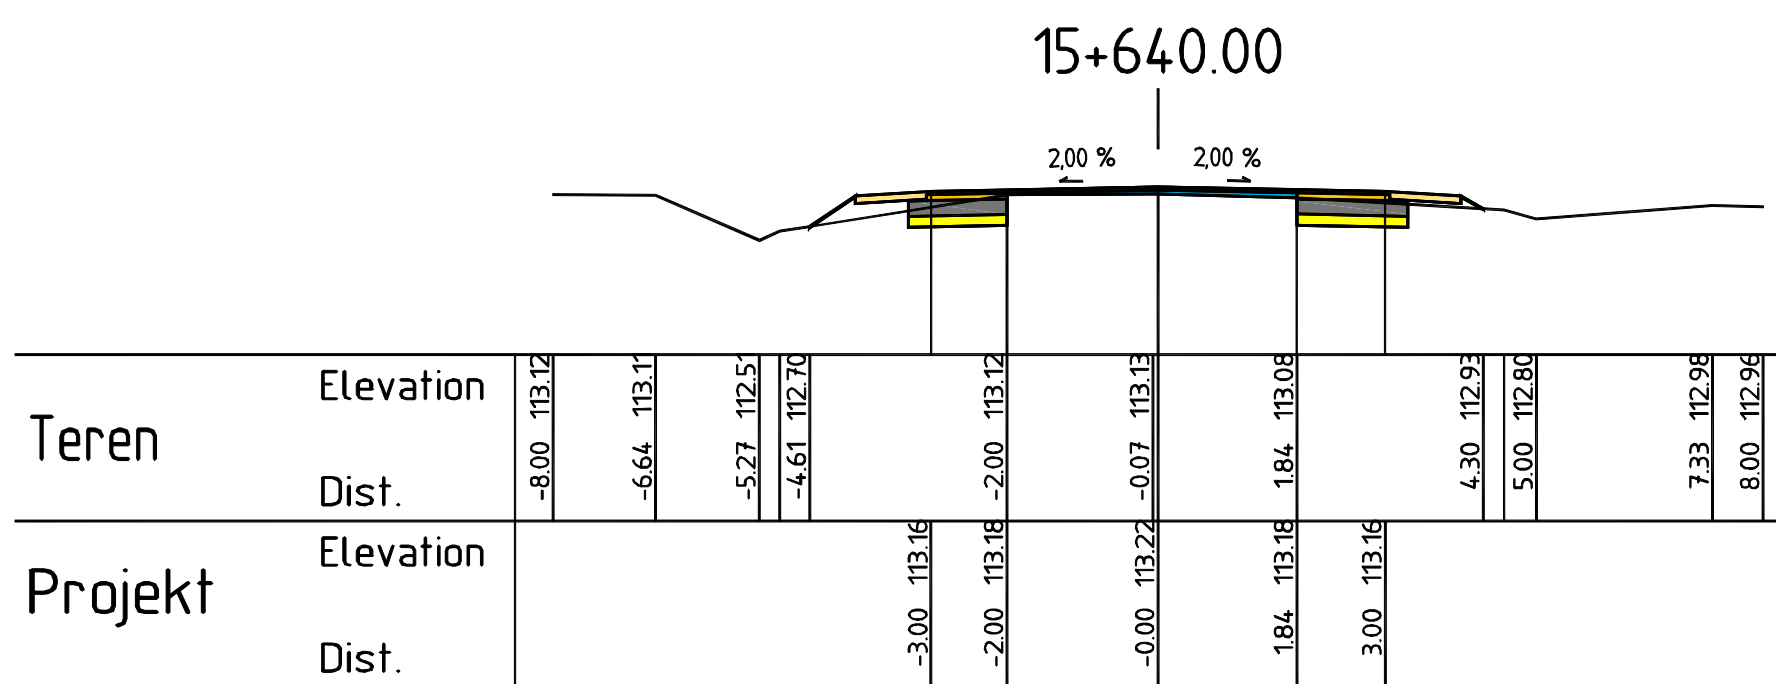

<b>ZARZĄD DRÓG POWIATOWYCH W PUŁTUSKU ul. 3 Maja 20</b>			
<b>BIURO PROJEKTOWE JERZY ŻELECH</b>			
06-400 Ciechanów ul. Jureckiego 38		tel. 0256729984; 061319172	
PROJEKT PRZEBUDOWY DROGI POWIATOWEJ NR 1242W ORZEŃ - GĄSOCIŃ - ŁADY KRAJĘCZYNO NA ODCINKU GÓTARZY - ŁADY KRAJĘCZYNO OD KM 5+039 DO KM 16+612 MB 11573.			
Typul rysunku: PRZEKROJE POPRZECZNE		Rys. nr: 5/90	
Projektant: inż. Jerzy Żelech		Data: 2009	
M.A.Z./07/8/P/W/O/D/05		Drogozna	
Sprawdził: mgr inż. Lech Kłicki		Drogozna	
upr. nr. 7342/Ce-1993		<b>PW</b>	

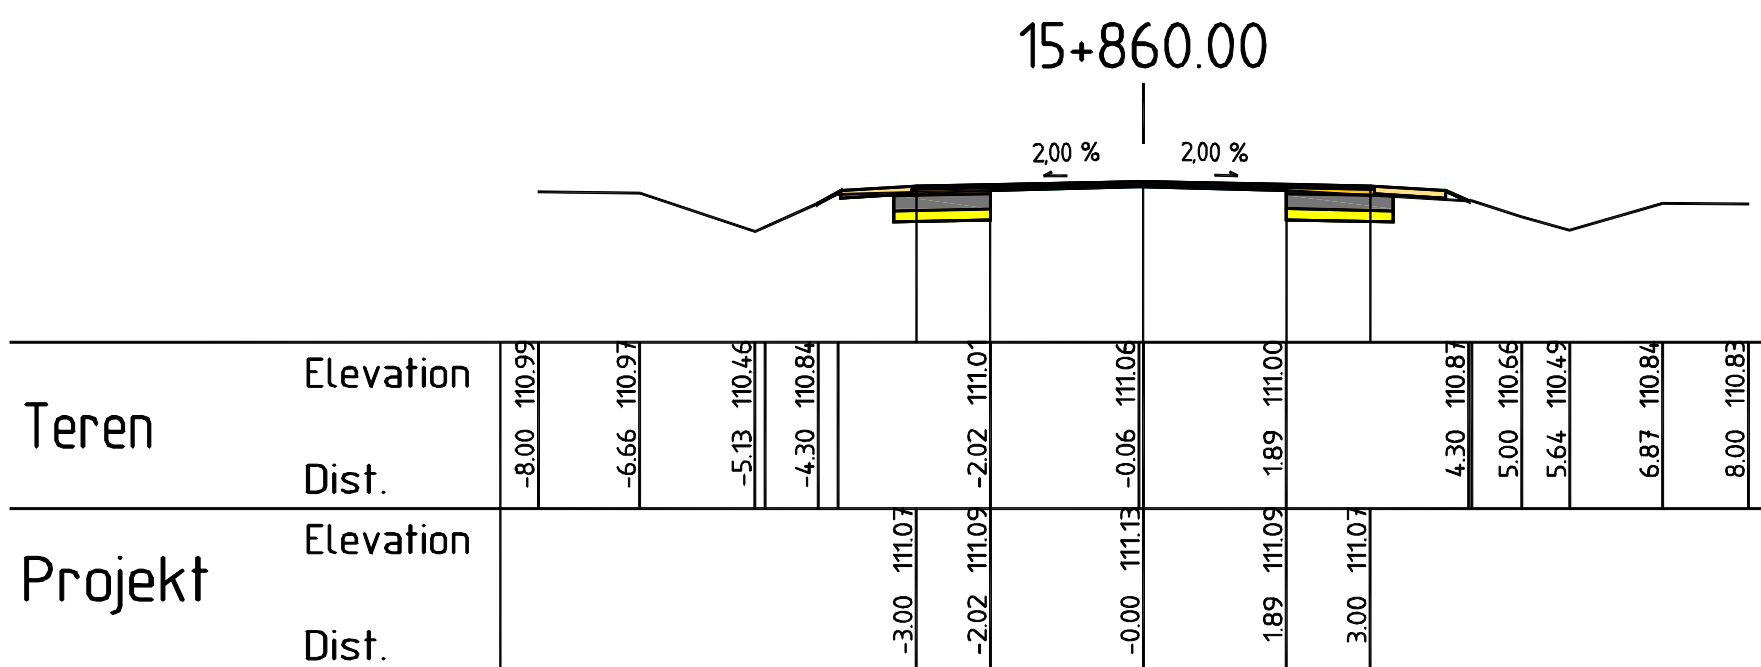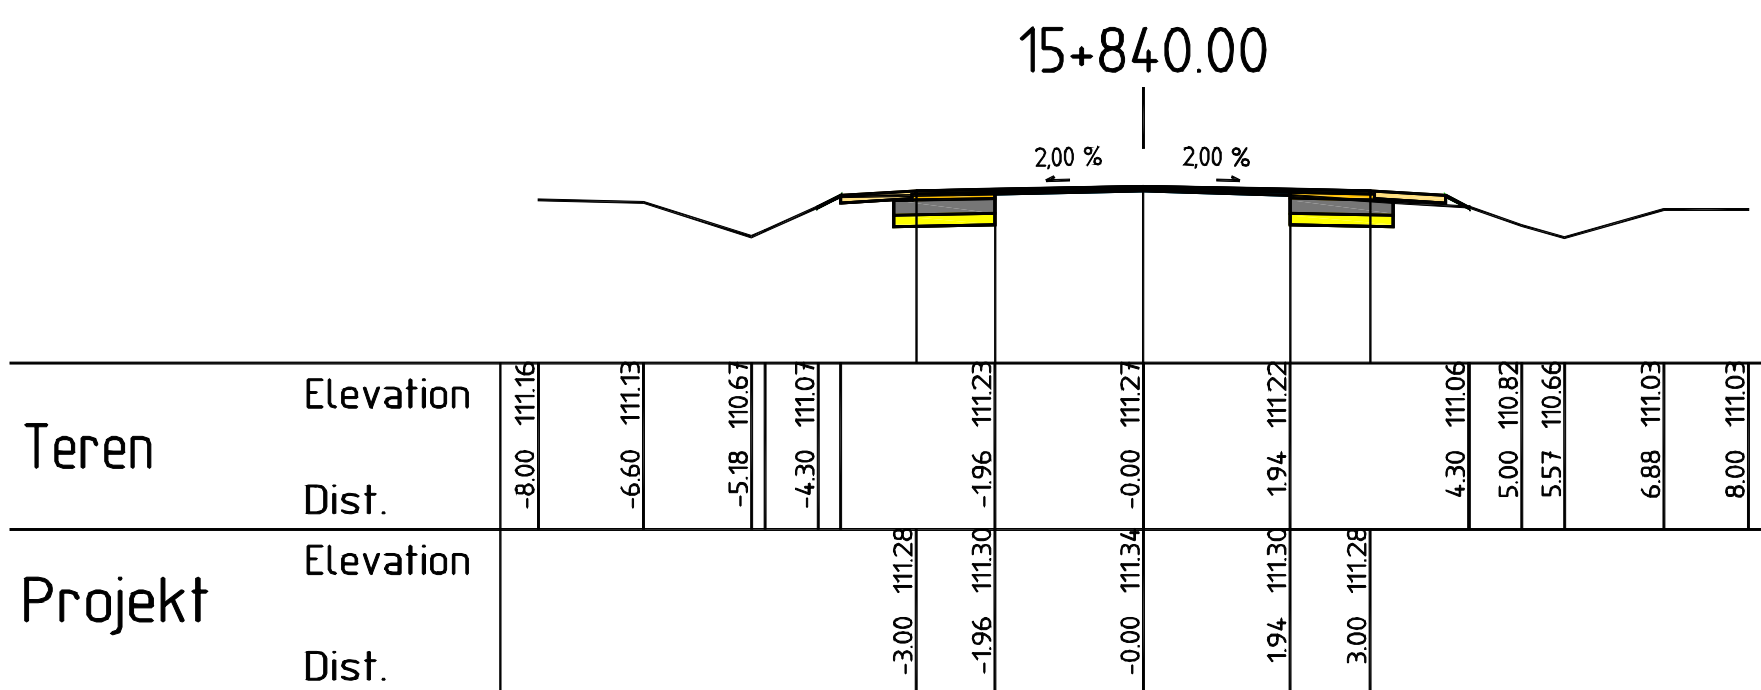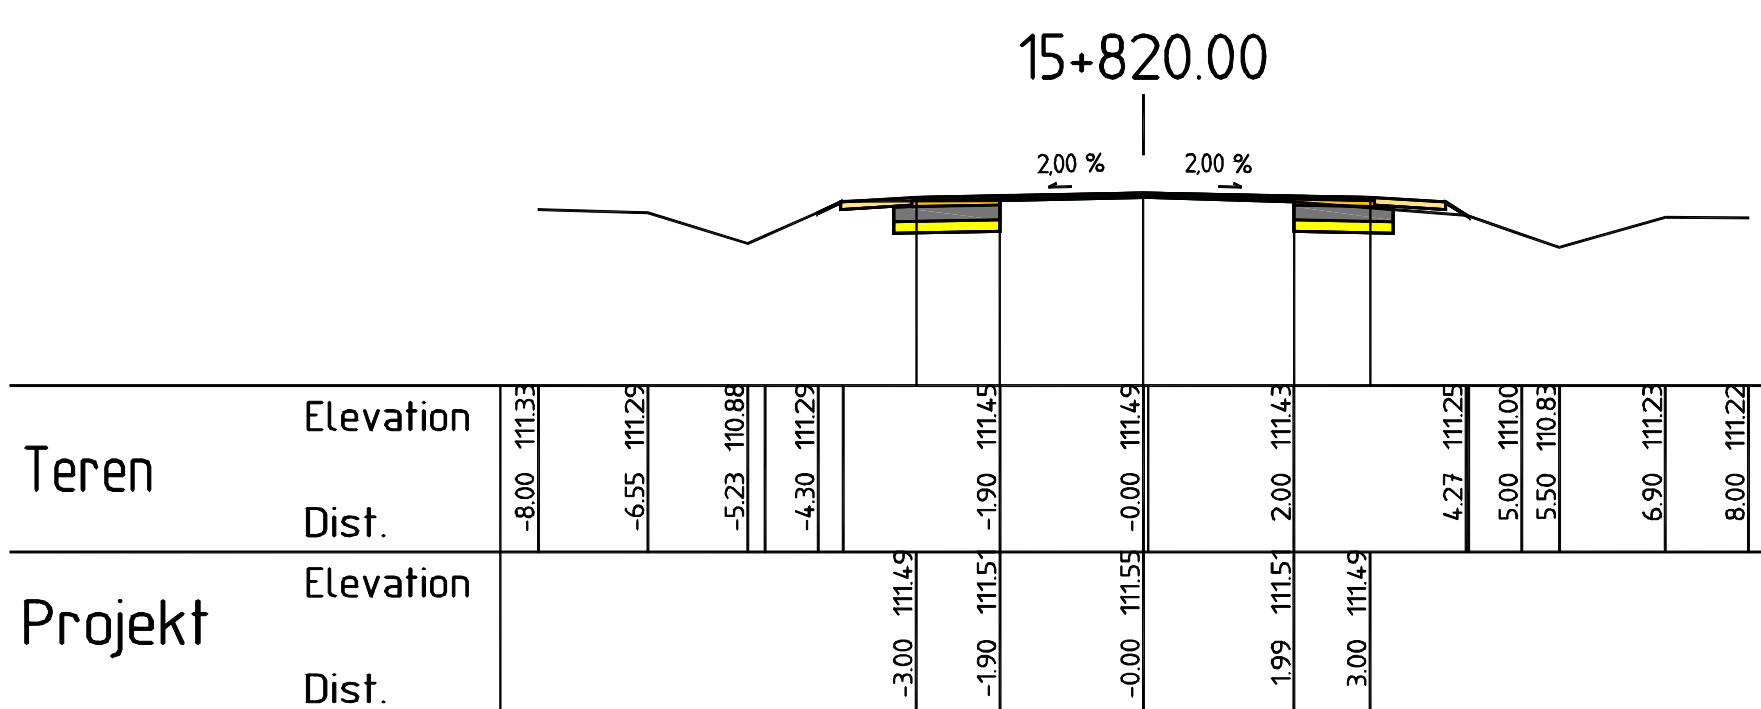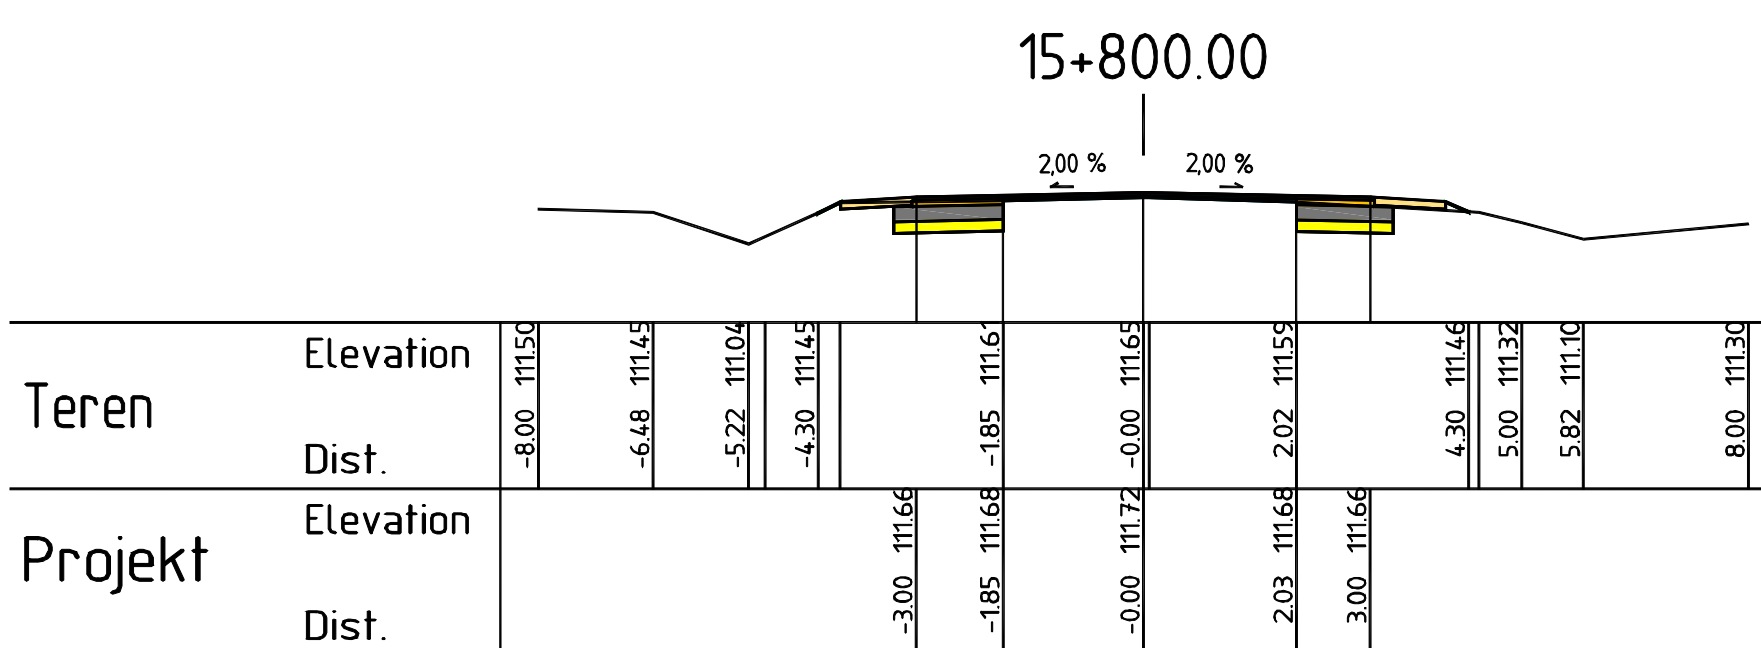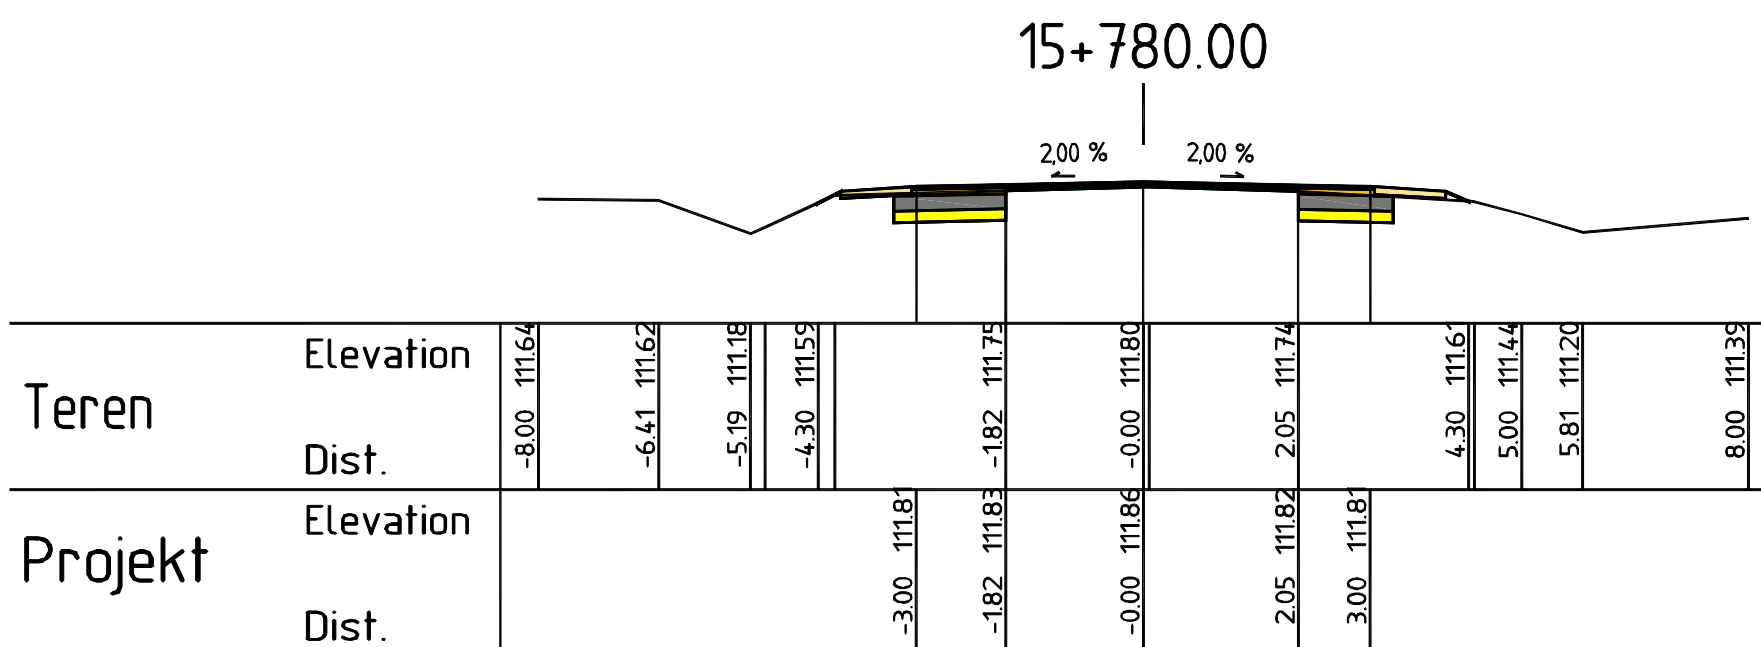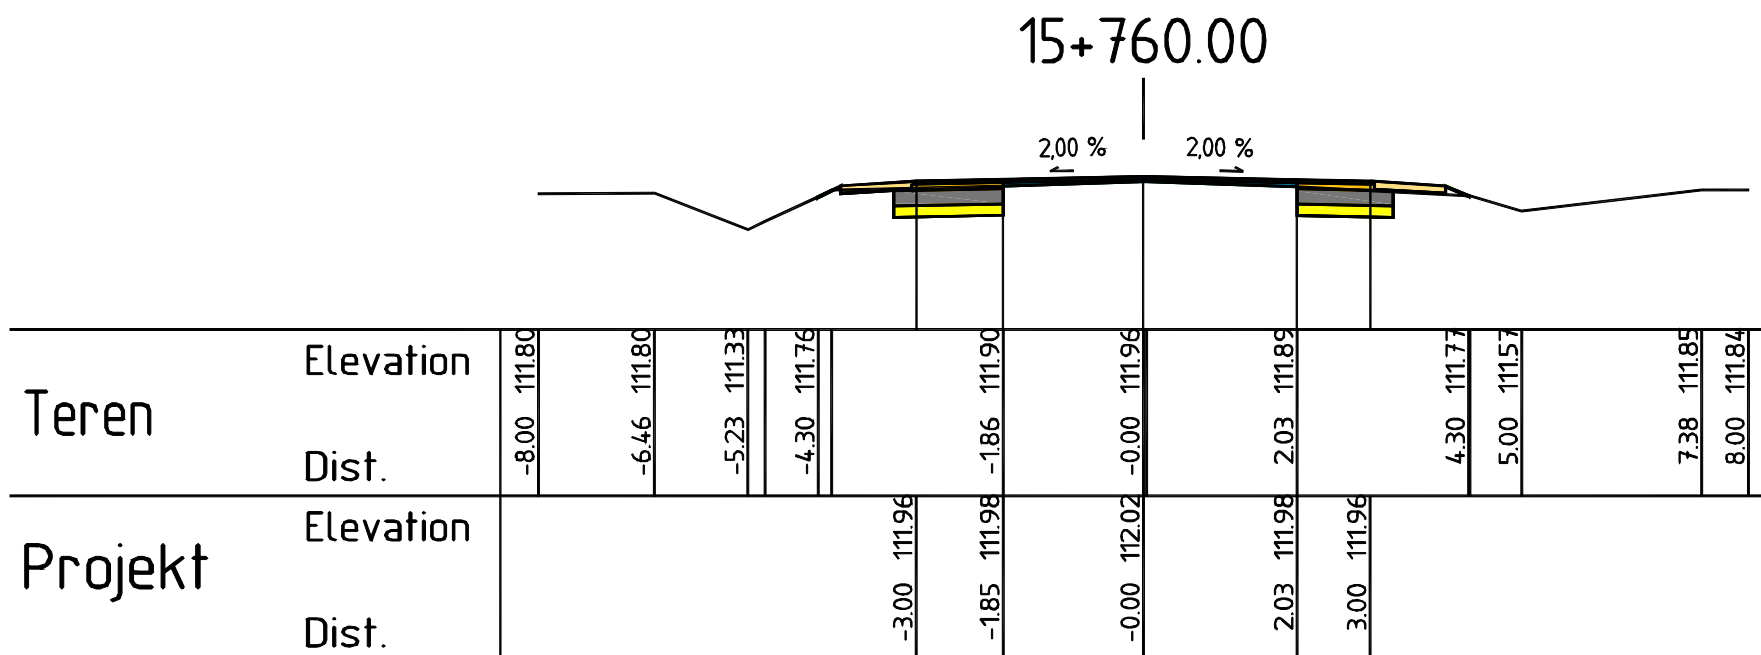

<b>ZARZĄD DRÓG POWIATOWYCH W PUŁTUSKU ul. 3 Maja 20</b>			
<b>BIURO PROJEKTOWE JERZY ŻELECH</b>			
06-100 Ciechanów ul. Miejskiego 38 tel. 0256729984; 061319172			
PROJEKT PRZEBUDOWY DROGI POWIATOWEJ NR 1242W ORZEŃ - GĄSOCIŃ - ŁADY KRAJĘCZYNO NA ODCINKU GOTARDY - ŁADY KRAJĘCZYNO OD KM 5+039 DO KM 16+612 MB 11573.			
Typul rysunku: PRZEKROJE POPRZECZNE		Rys. nr: 5/91	
Program: miz. Jerzy Żelech		Data: 2009	
M.A.Z./07/8/P/W/O/D/05		Drogonwa	
Sprawdził: mgr inż. Lech Kiecki		Drogonwa	
upr. nr. 7342/Ce-1993		<b>PW</b>	

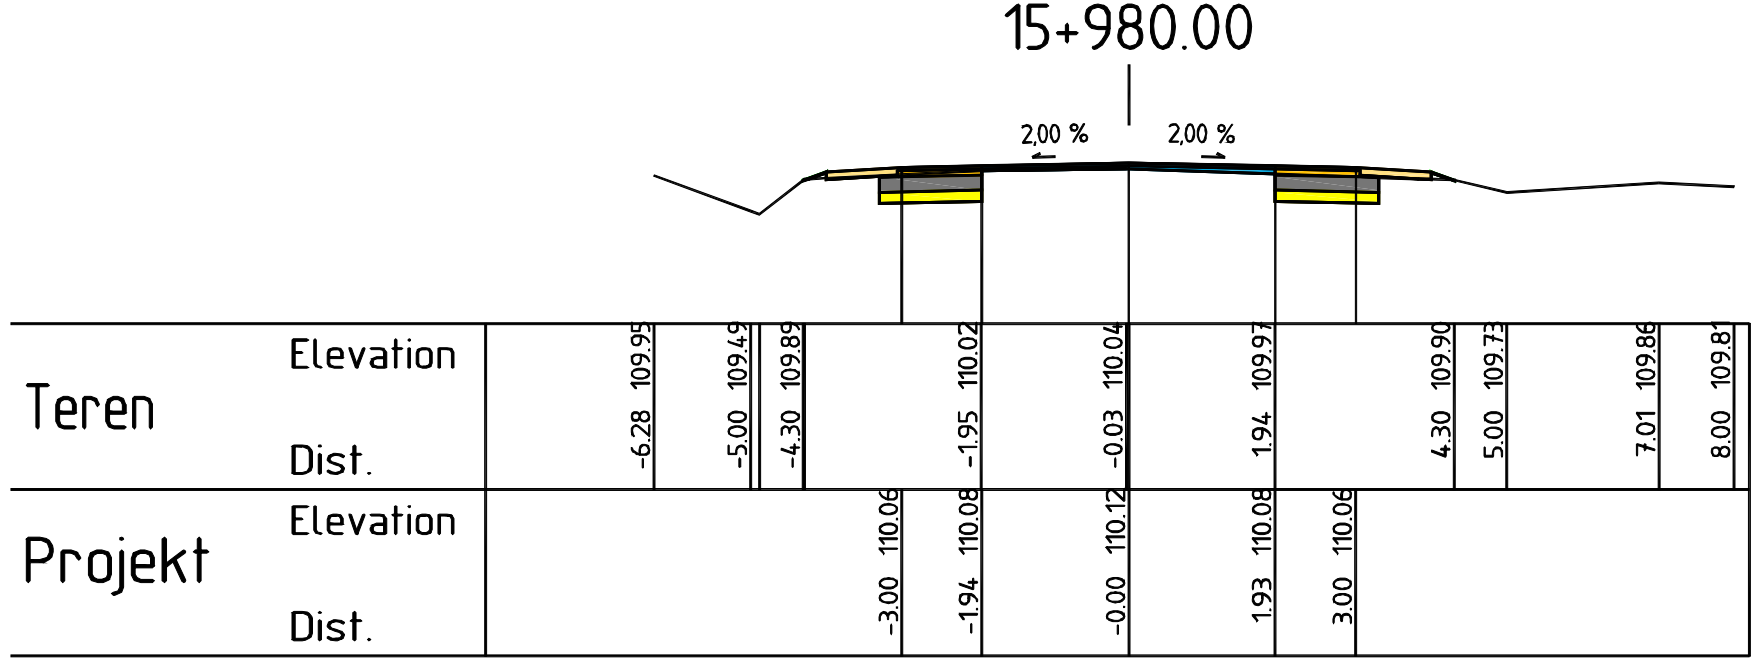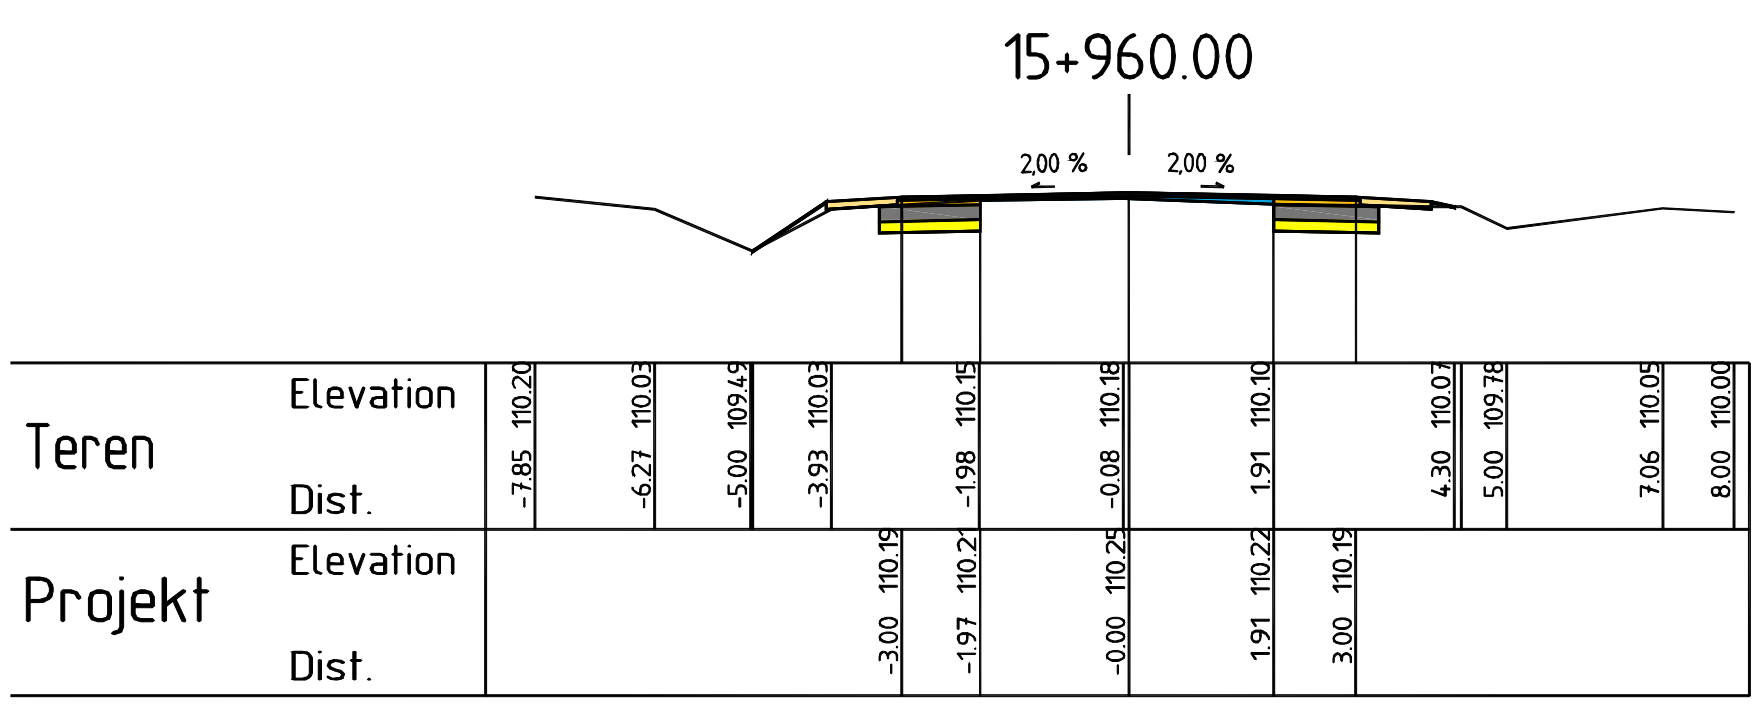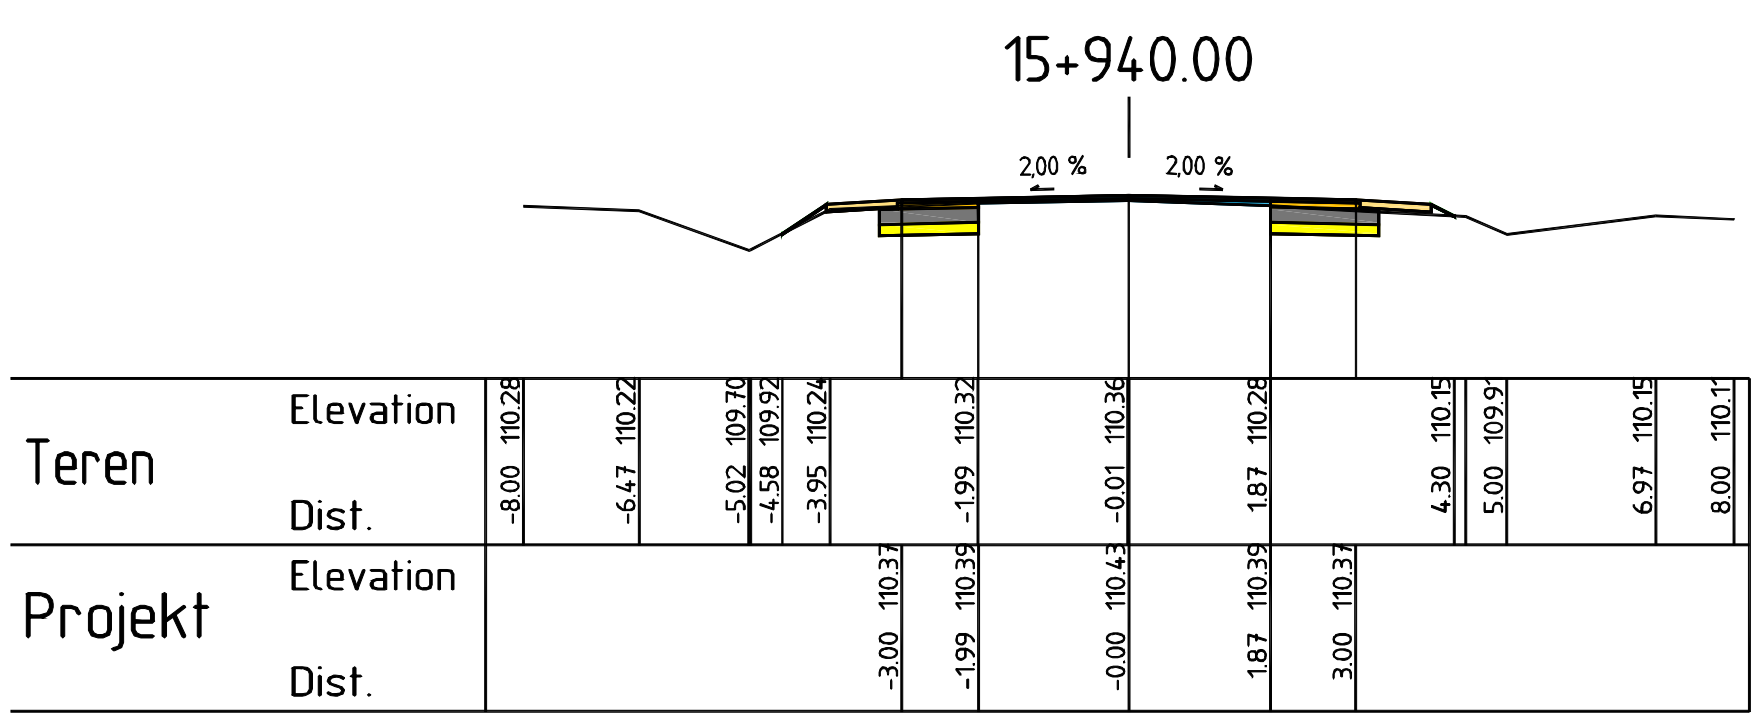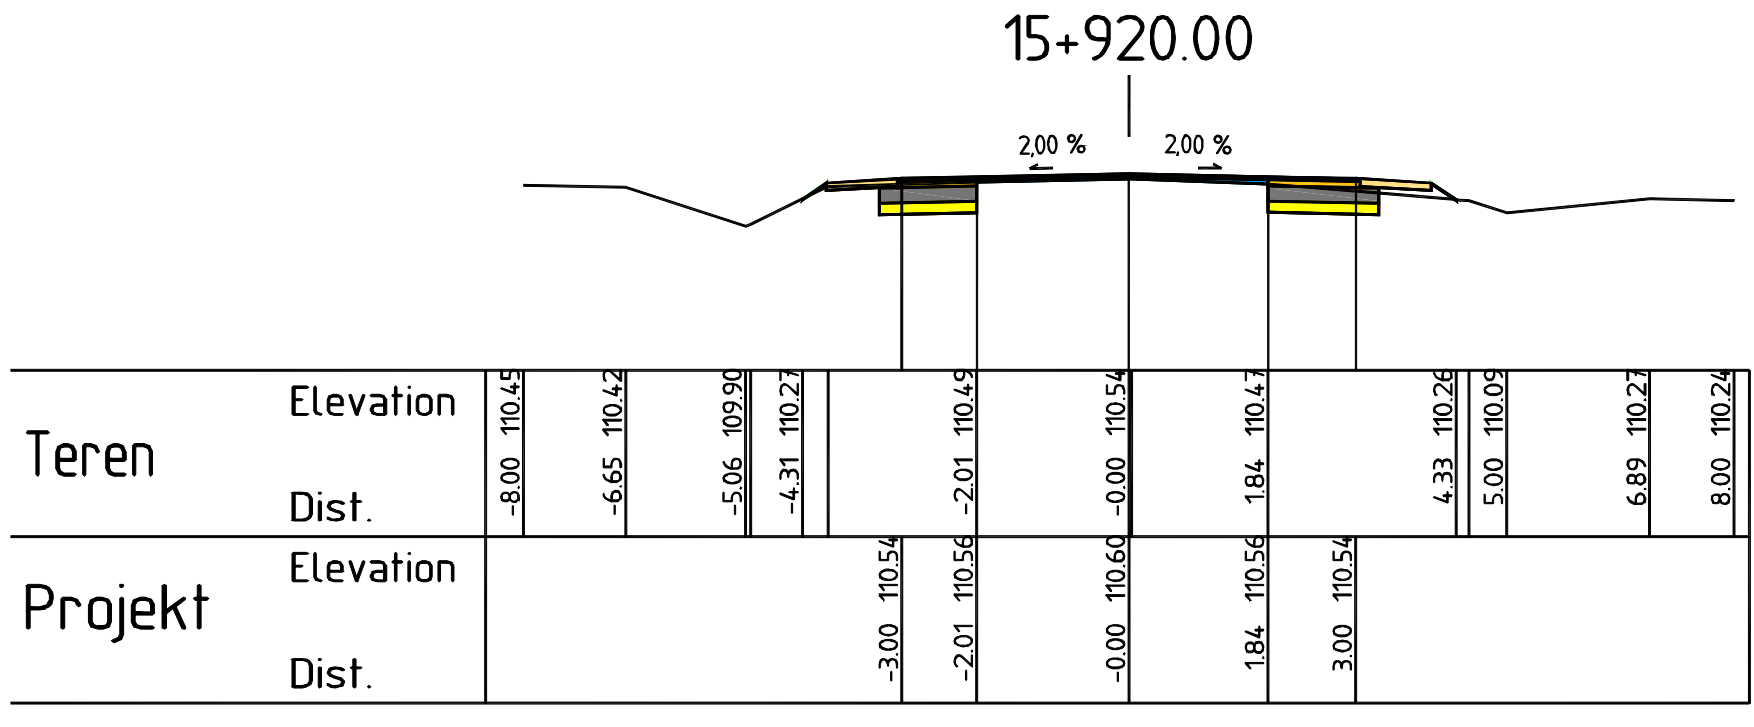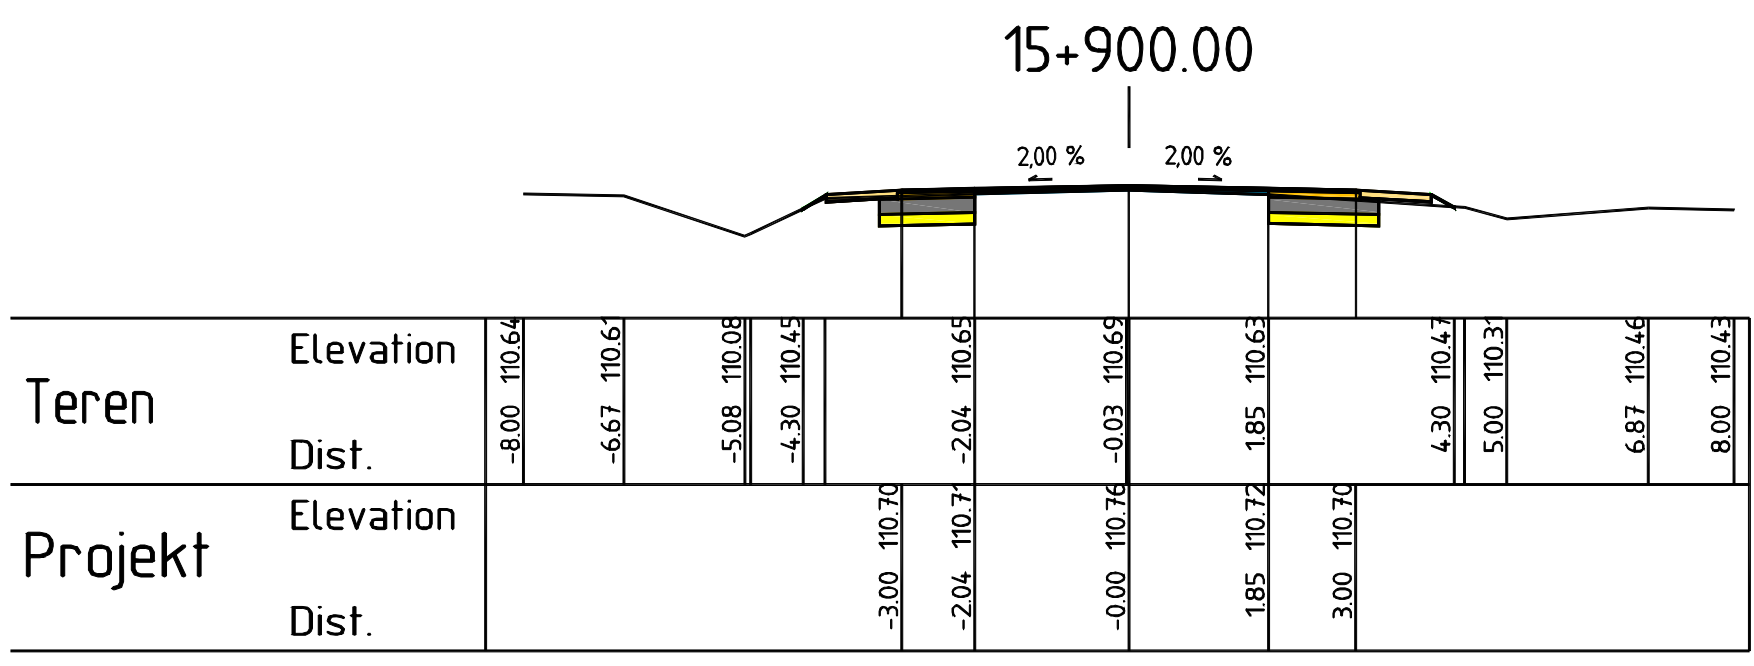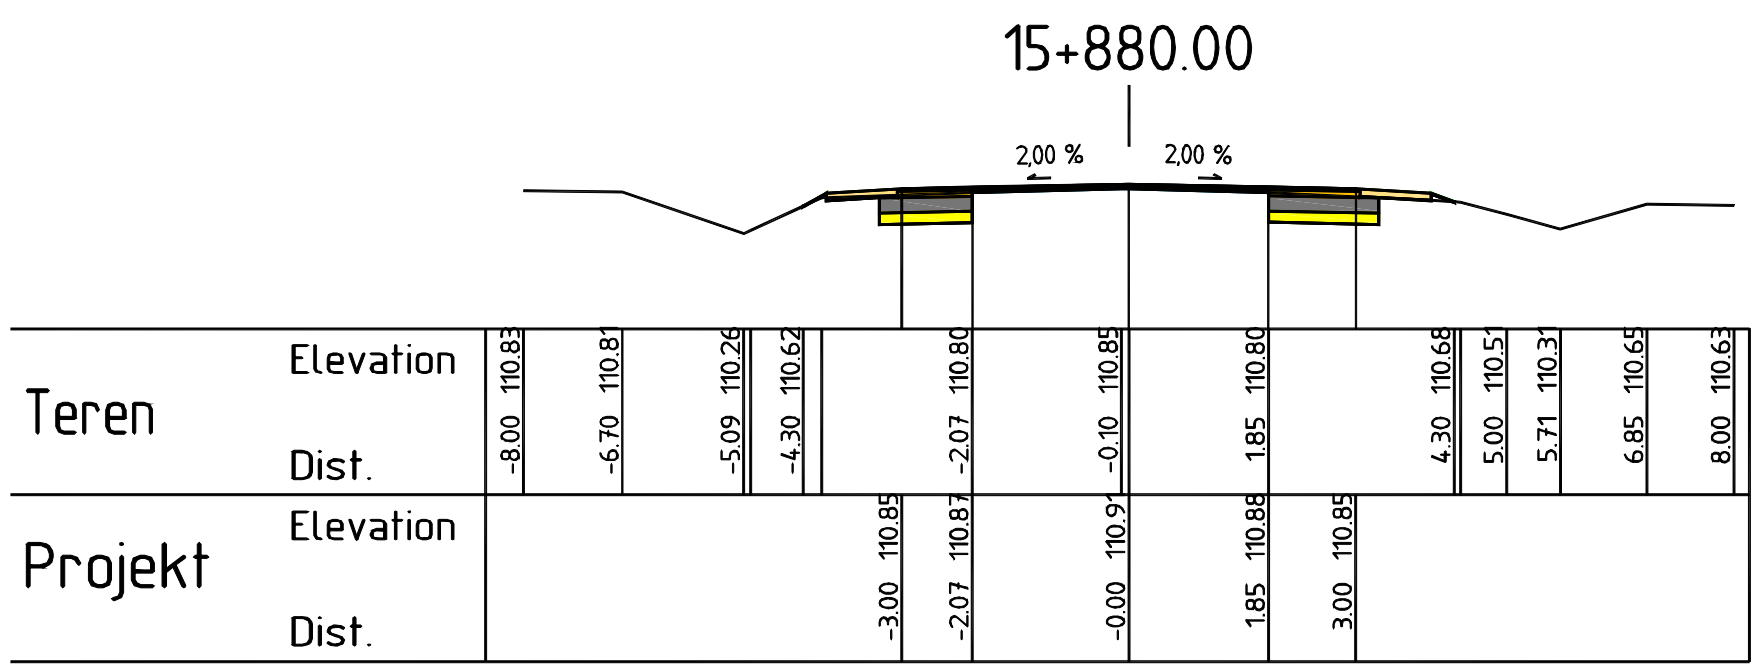

**ZARZĄD DRÓG POWIATOWYCH  
W PULTUSKU ul. 3 Maja 20**







**BIURO PROJEKTOWE JERZY ŻELECH**

06-1400 Ciechanów ul. Jureckiego 38 tel. 0236729984; 061319172







PROJEKT PRZEBUDOWY DRÓGI POWIATOWEJ NR 1242W OIRZEN  
- GĄSOCIŃ - ŁADY KRAJĘCZYNO NA ODCINKU GUTARDA - ŁADY  
KRAJĘCZYNO OD KM 5+039 DO KM 16+612 MB 11573.

Typ i rysunek: PRZEKROJE POPRZECZNE Rys. nr: 5/92 Skala: 1:100







Projektant: mgr inż. Jerzy Żelech MAZ/07/8/PW/OD/05	Profil:	Brutto:	Data:
Sprzedaż: mgr inż. Lech Kieki hpr. nr. 7342/Ce-1993	Drogozna	Drogozna	2009
			<b>PW</b>

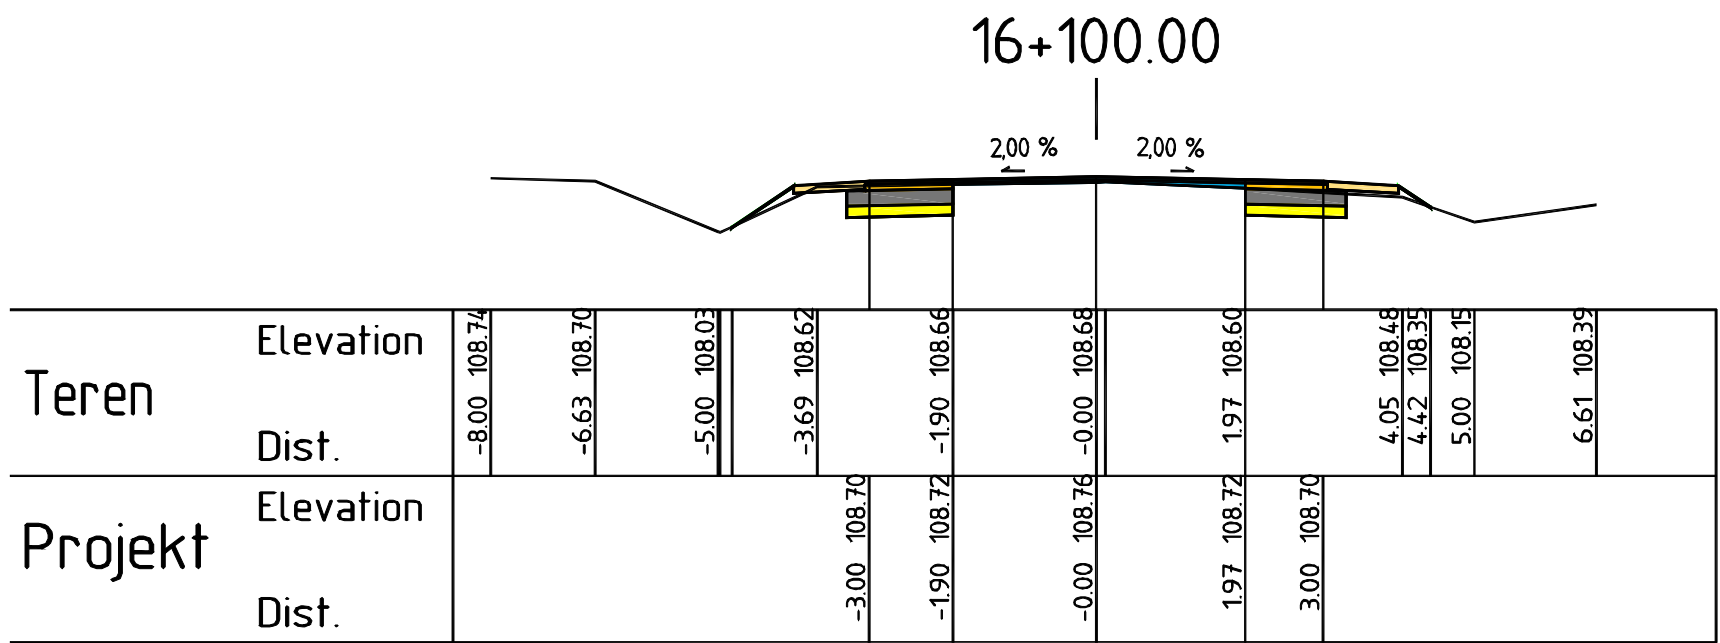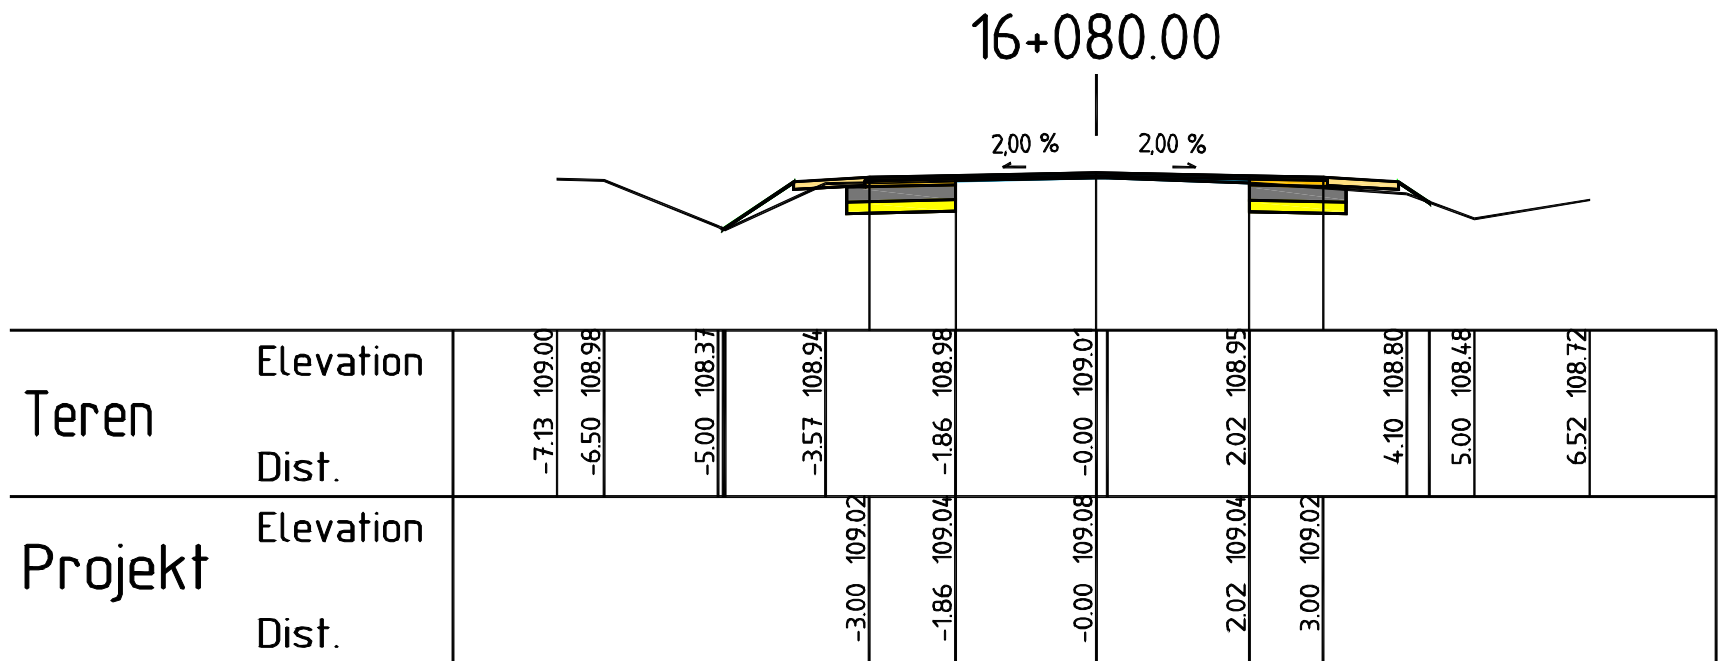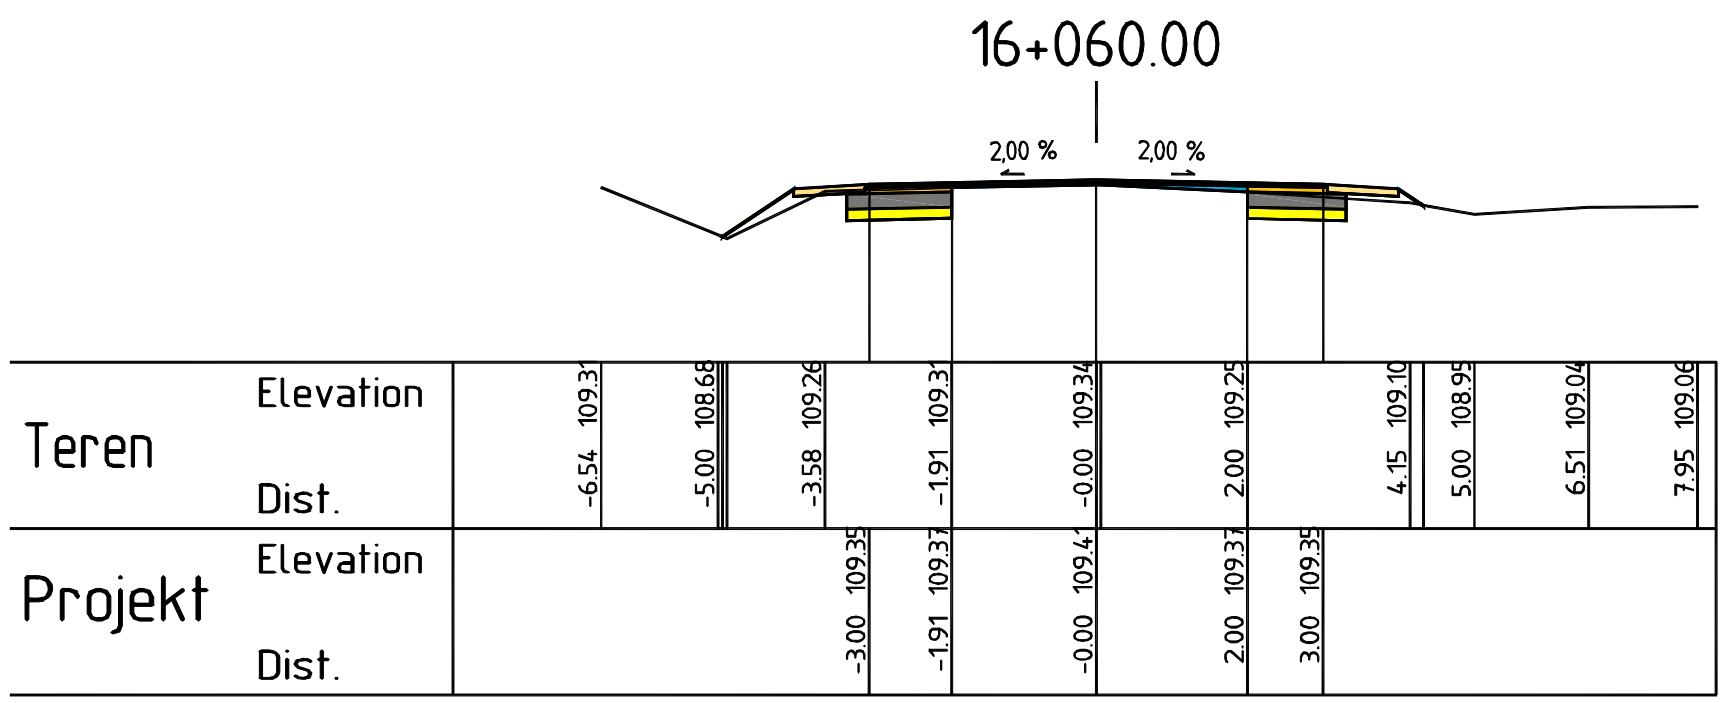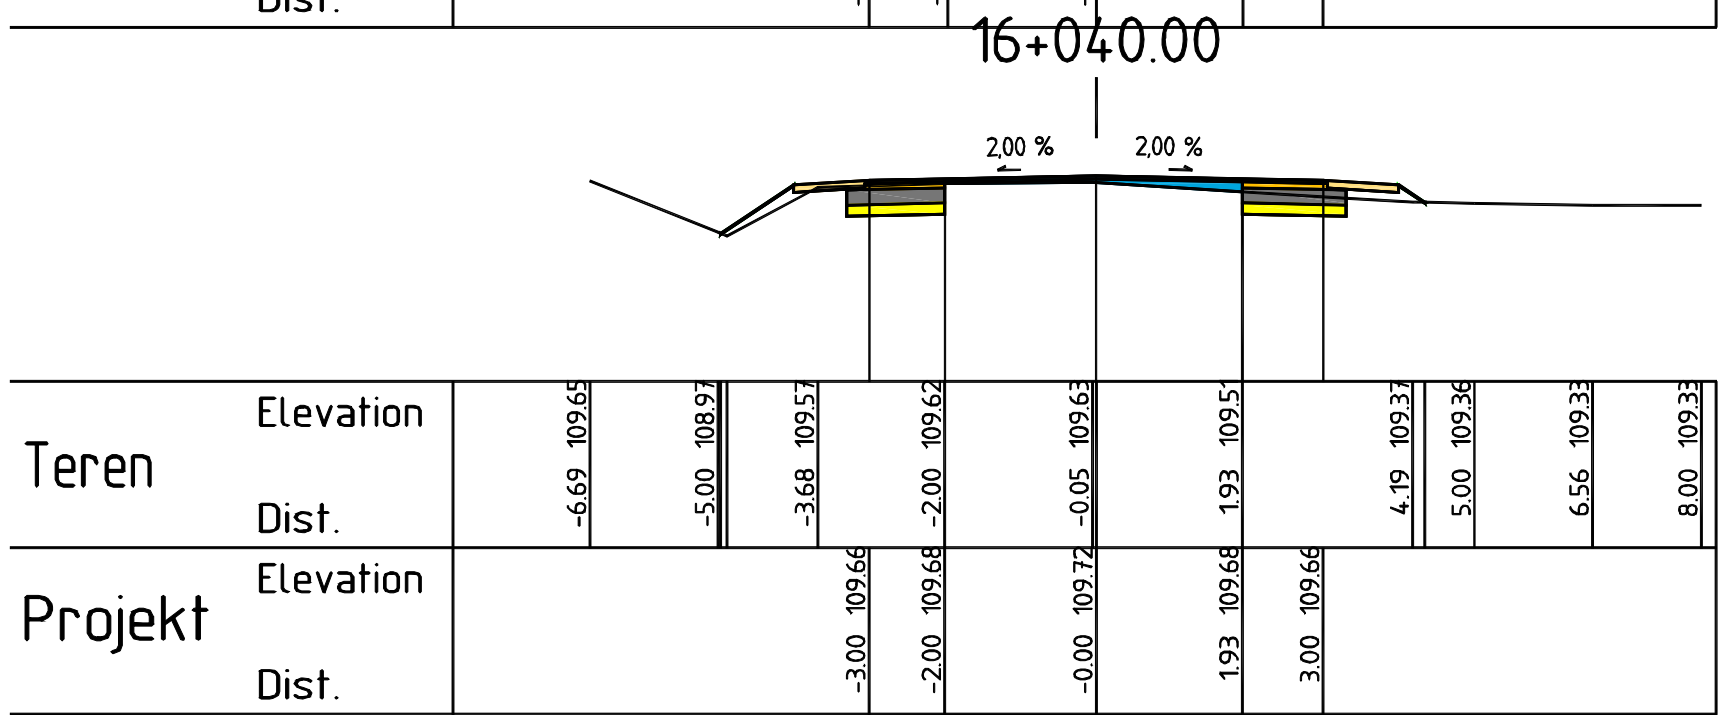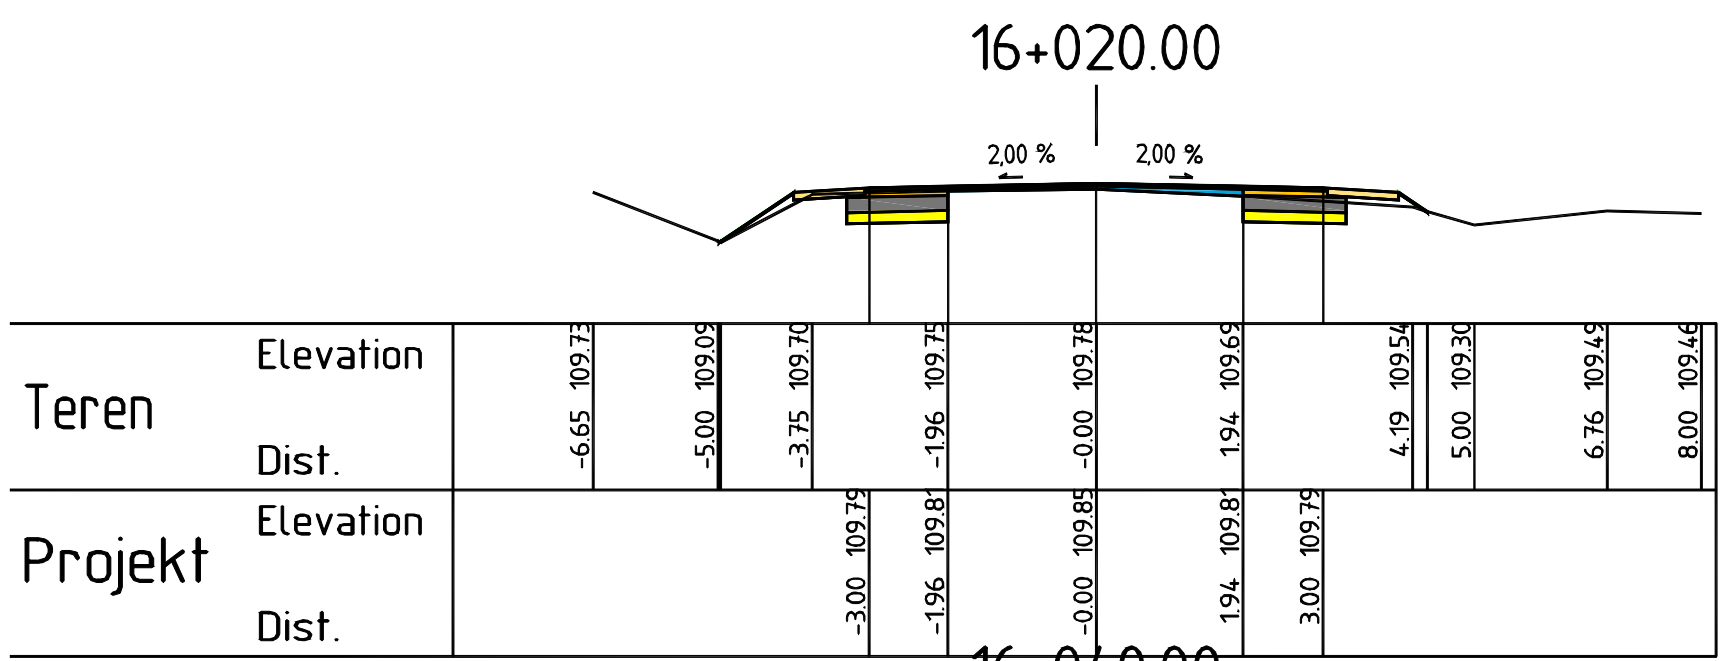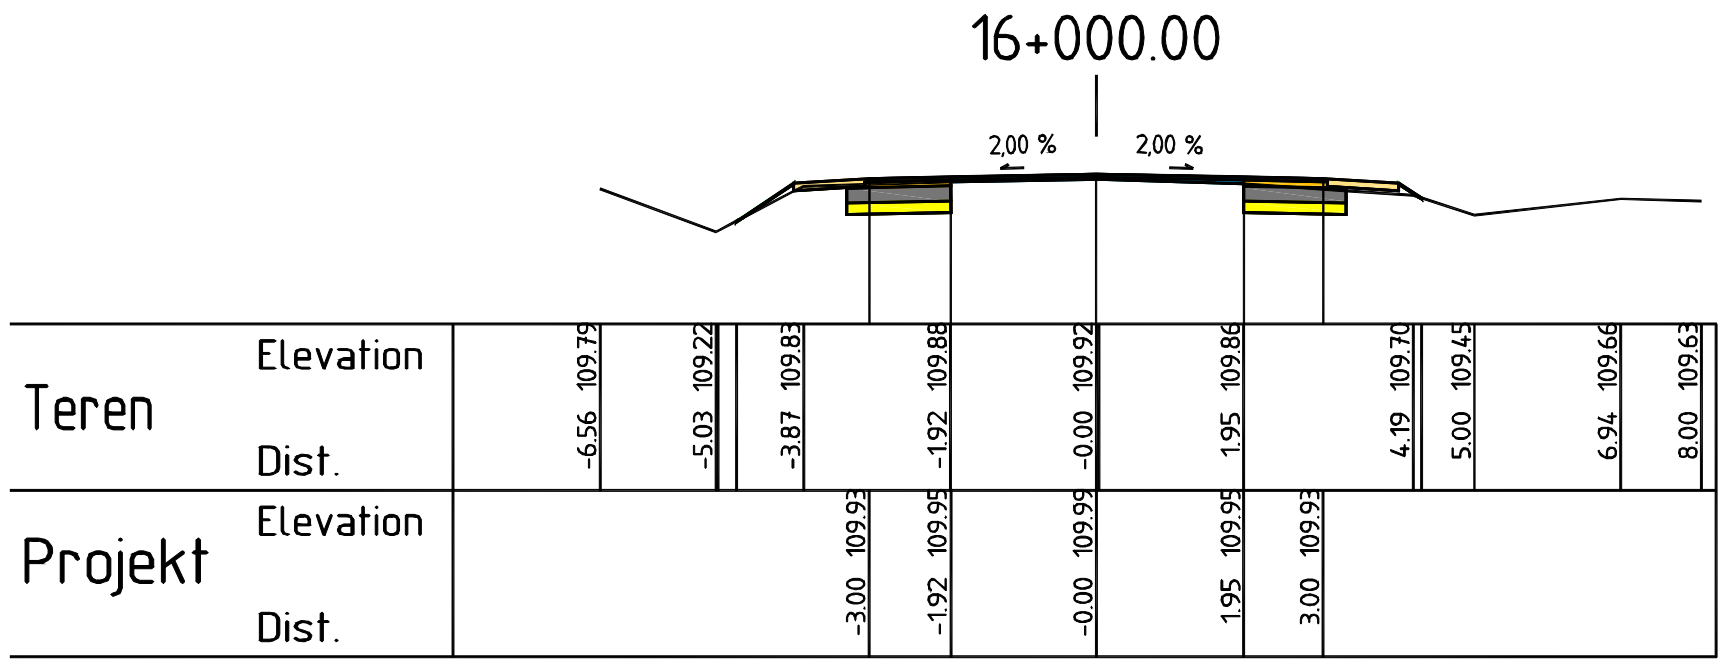

<b>ZARZĄD DRÓG POWIATOWYCH</b>			
<b>W PUŁTUSKU ul. 3 Maja 20</b>			
<b>BIURO PROJEKTOWE JERZY ŻELECH</b>			
06-1001 Ciechanów ul. Jureckiego 38 tel. 0236729984; 061319172			
PROJEKT PRZEBUDOWY DROGI POWIATOWEJ NR 1242W ORZĘDZENIE GOSPODARSTWA KRAJOWEGO NA ODCINKU GOSPODARSTWA KRAJOWEGO OD KM 5+039 DO KM 16+612 MB 11573.			
Typul rysunku: PRZEKROJE POPRZECZNE		Kryn nr: 5/93	
Projektant: inż. Jerzy Żelech		Data: 2009	
M.A.Z./07/8/PW/00/05		Drogozna	
Sprawdził: mgr inż. Lech Kieki		Drogozna	
upr. nr. 7342/Ce-1993		<b>PW</b>	

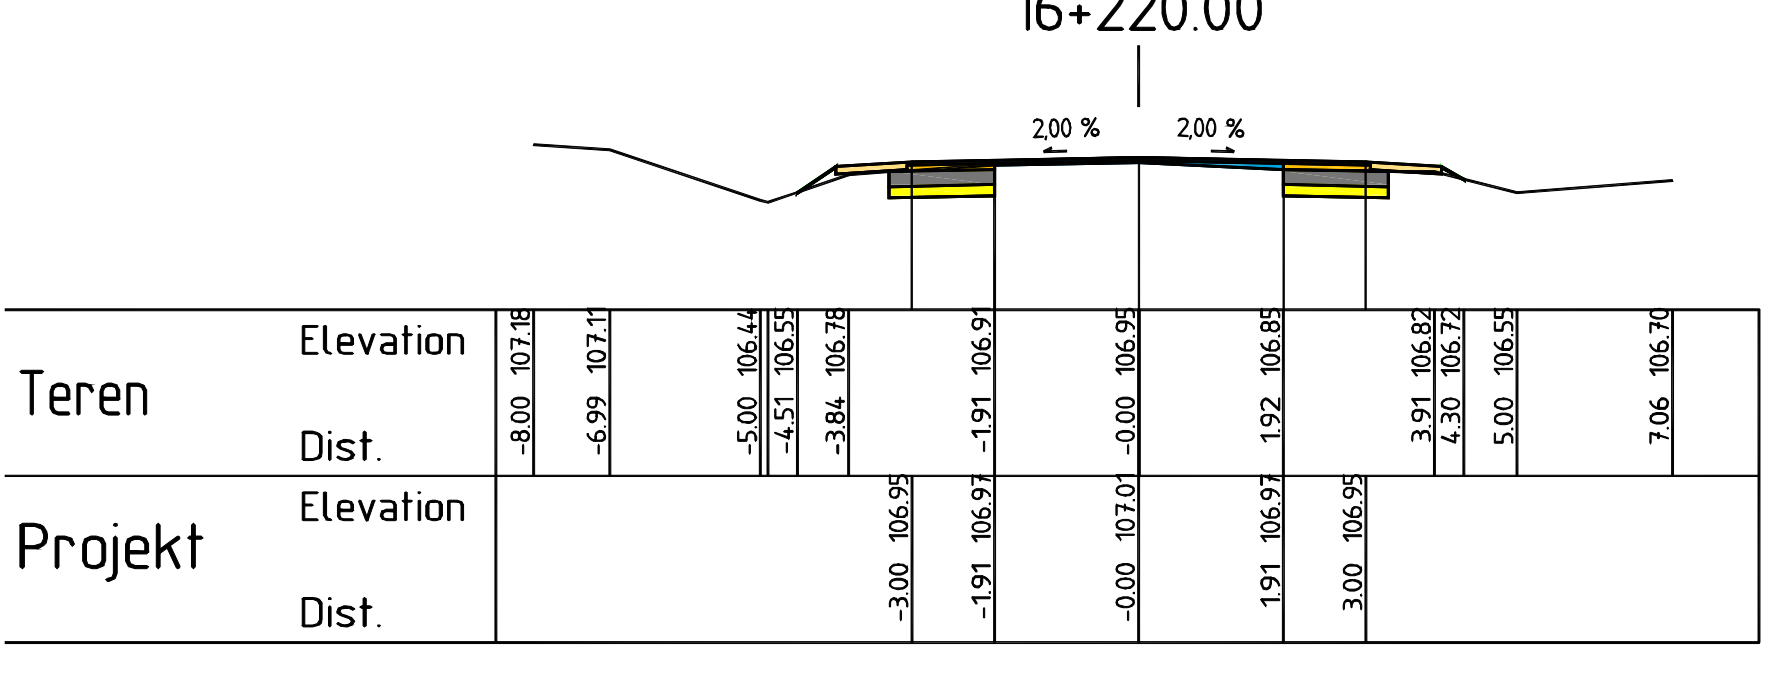
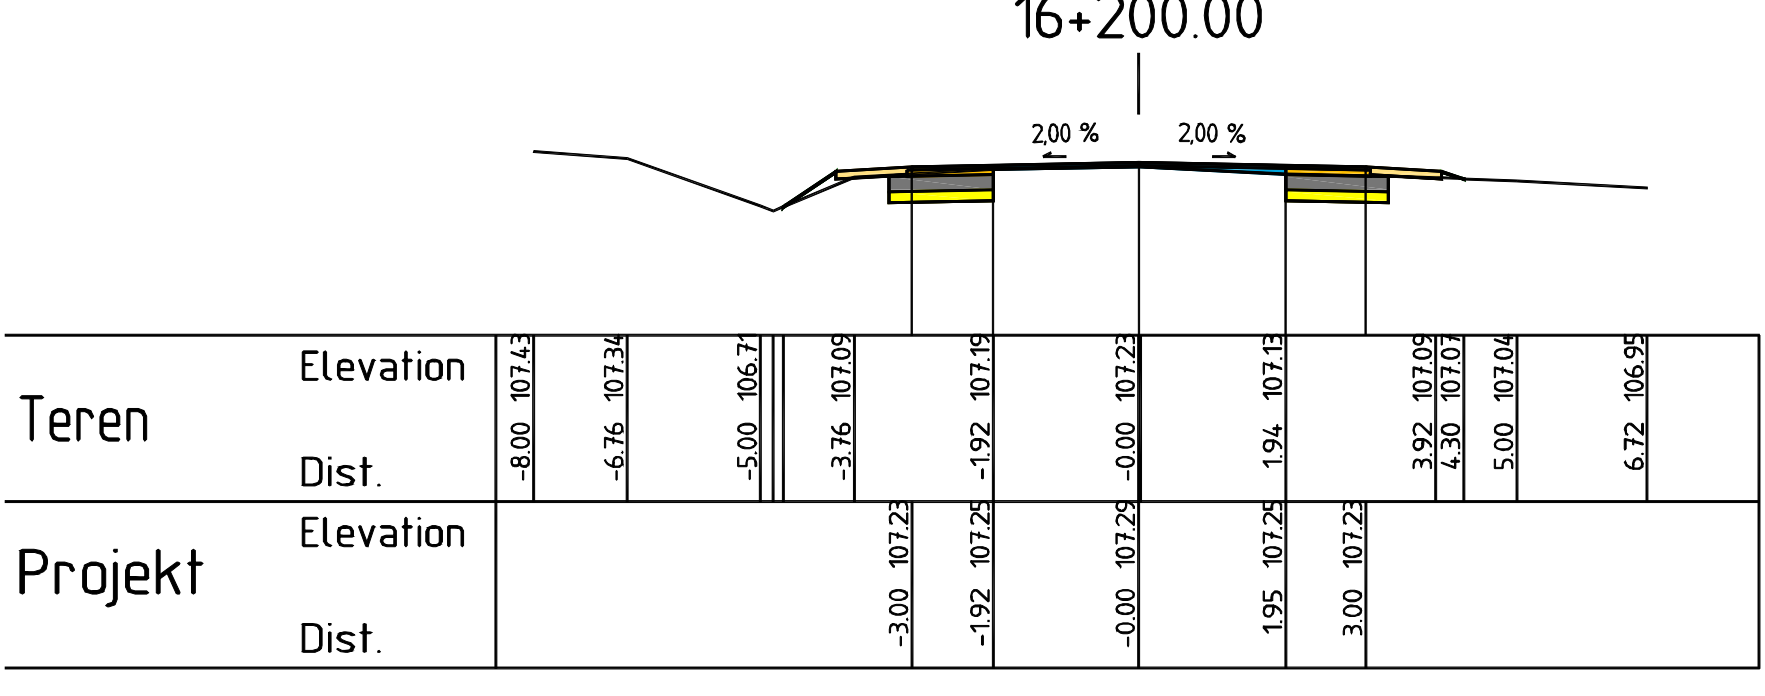
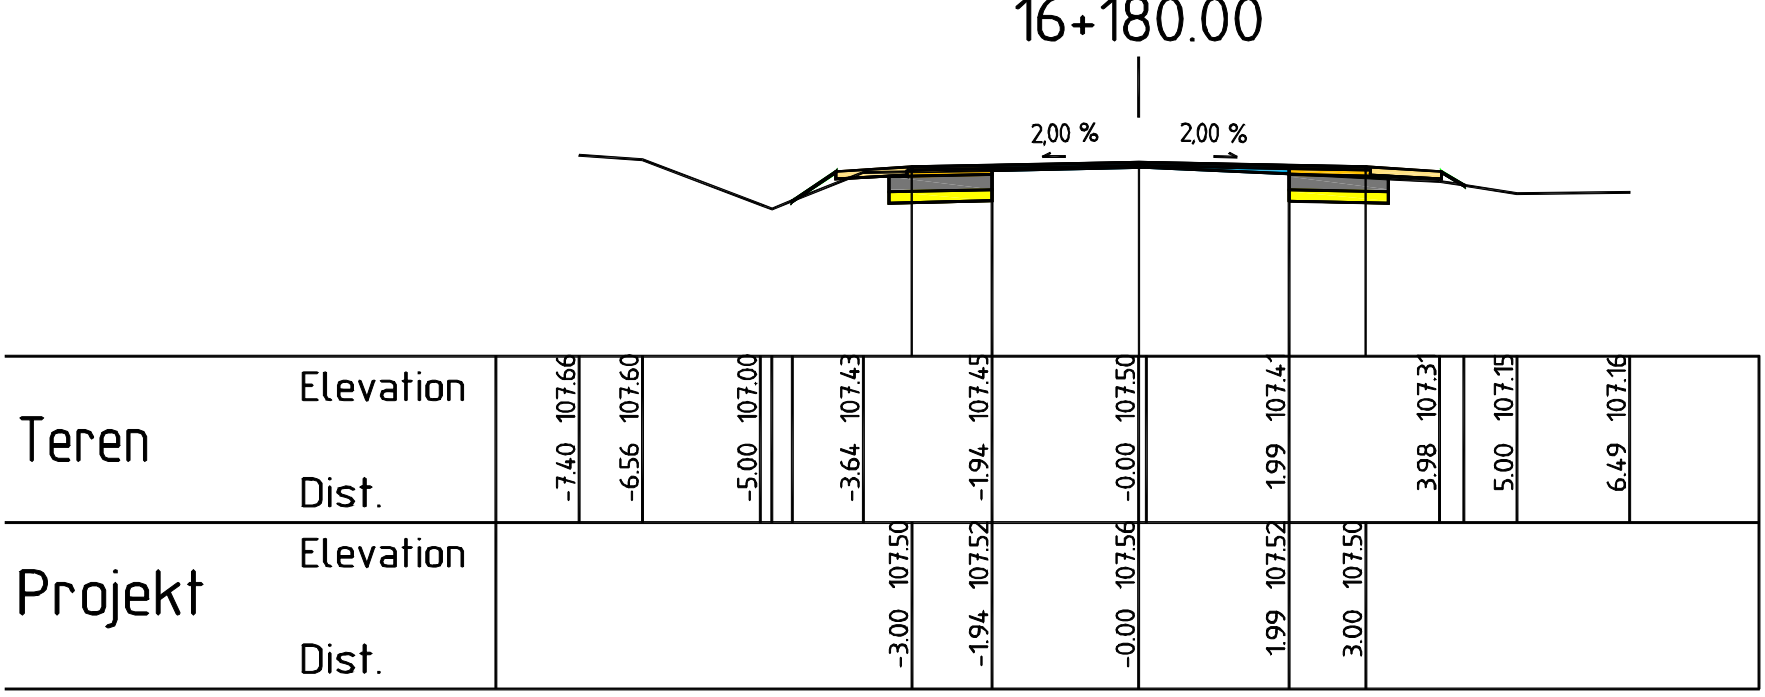
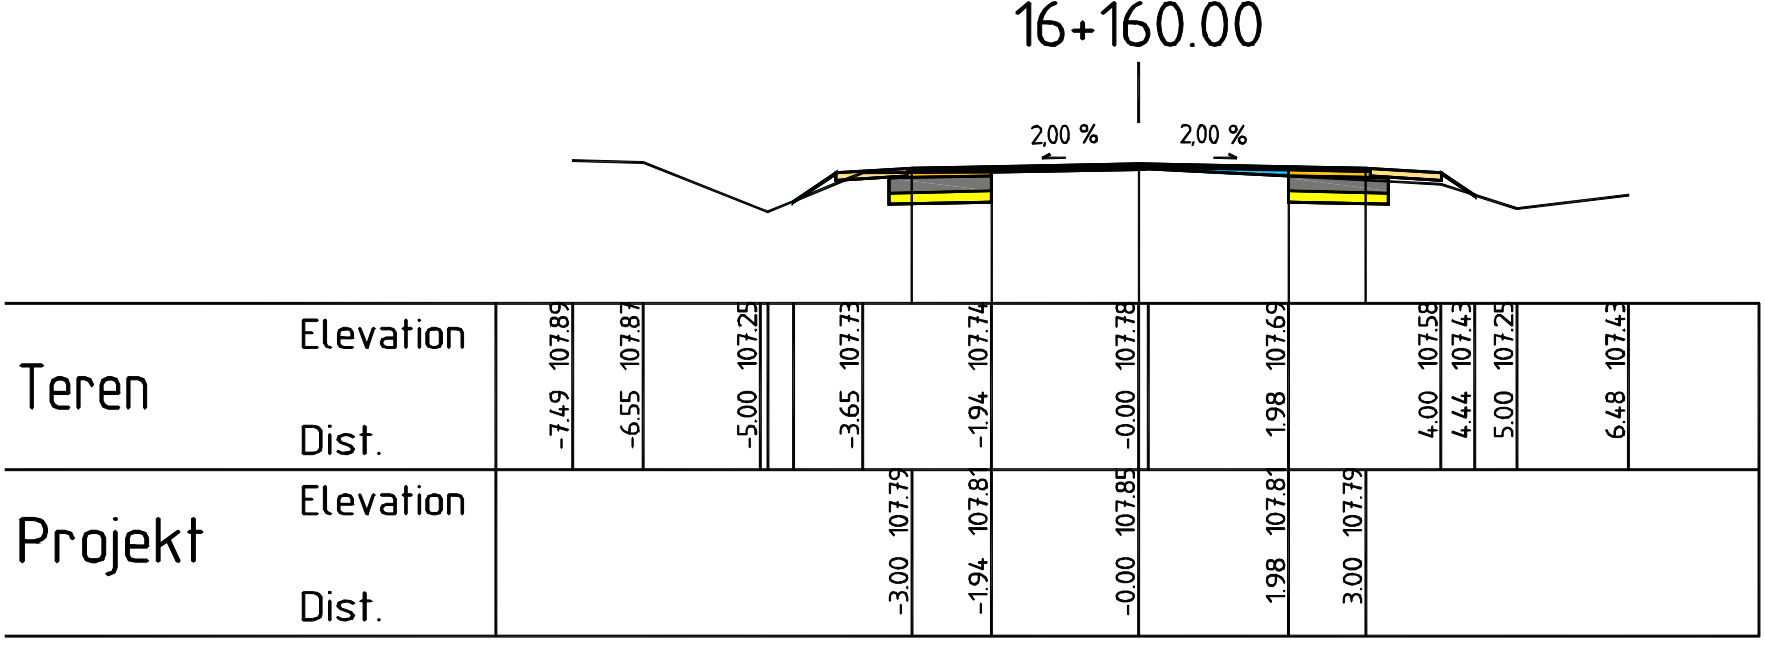
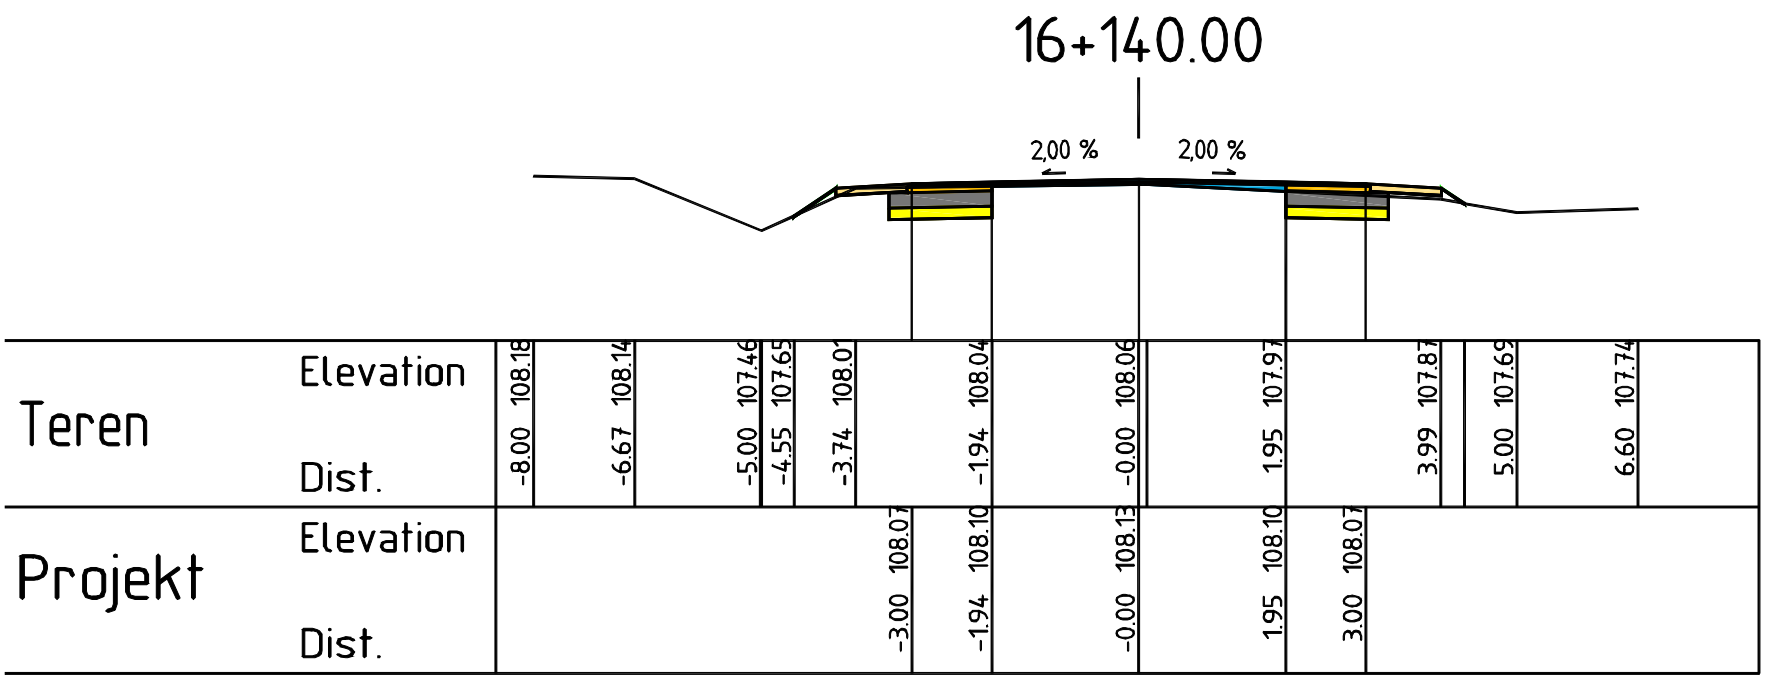
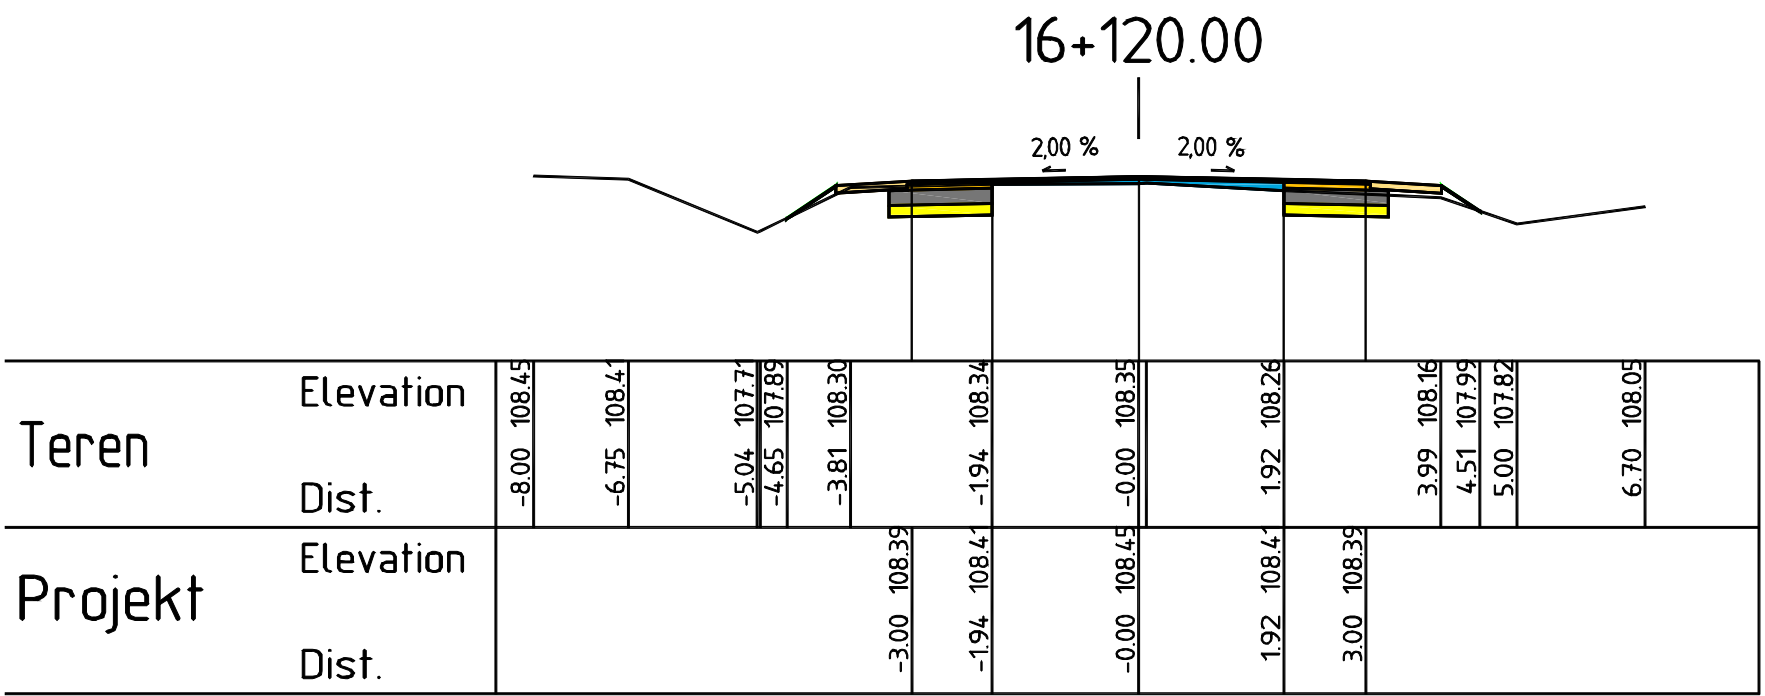


<b>ZARZĄD DRÓG POWIATOWYCH W PUŁTUSKU ul. 3 Maja 20</b>			
<b>BIURO PROJEKTOWE JERZY ŻELECH</b>			
06-400 Ciechanów ul. Jureckiego 38 tel. 0256729984; 061319172			
PROJEKT PRZEBUDOWY DROGI POWIATOWEJ NR 1242W ORZĘN - GĄSOCIŃ - ŁADY KRAJĘCZYNO NA ODCINKU GOTTARDY - ŁADY KRAJĘCZYNO OD KM 5+039 DO KM 16+612 MB 11573.			
Typul rysunku: PRZEKROJE POPRZECZNE		Rys. nr: 5/94	
Projektant: inż. Jerzy Żelech		Data: 2009	
M.A.Z.07/8/PW.00/05		Drogozna	
Sprawdził: mgr inż. Lech Kieki		Drogozna	
upr. nr. 7342/Ce-1993		<b>PW</b>	

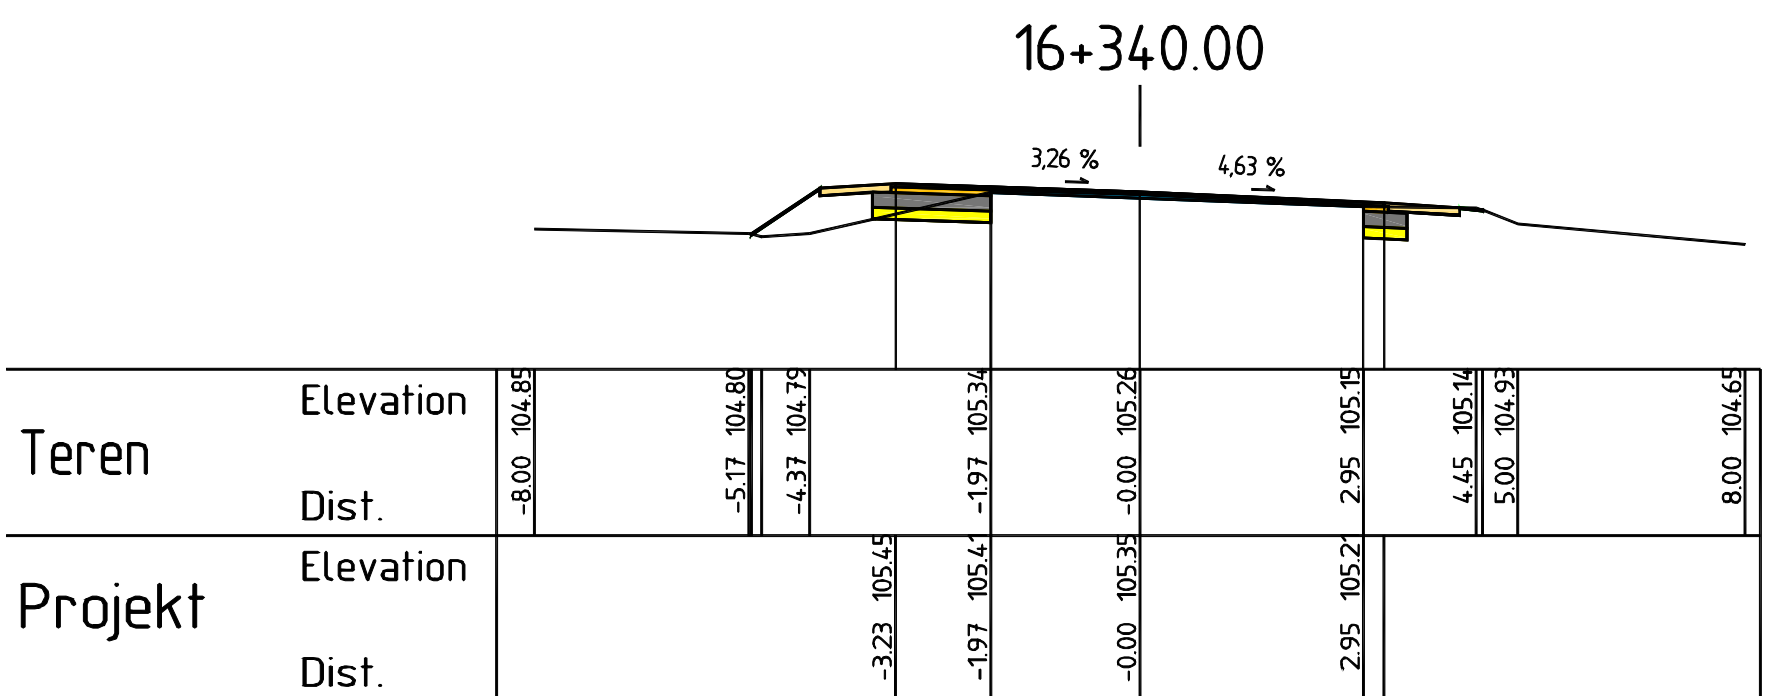
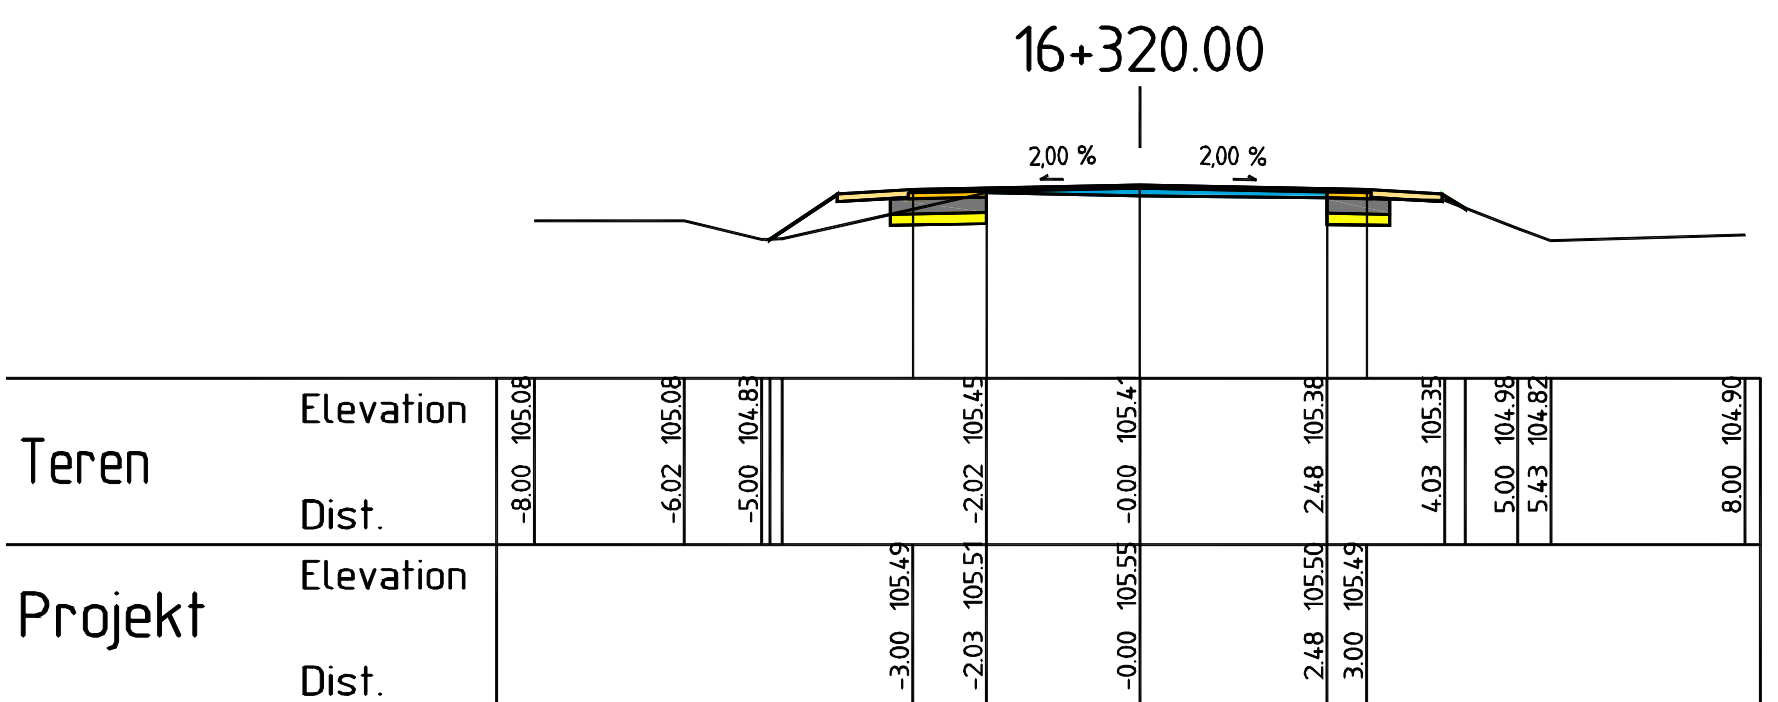
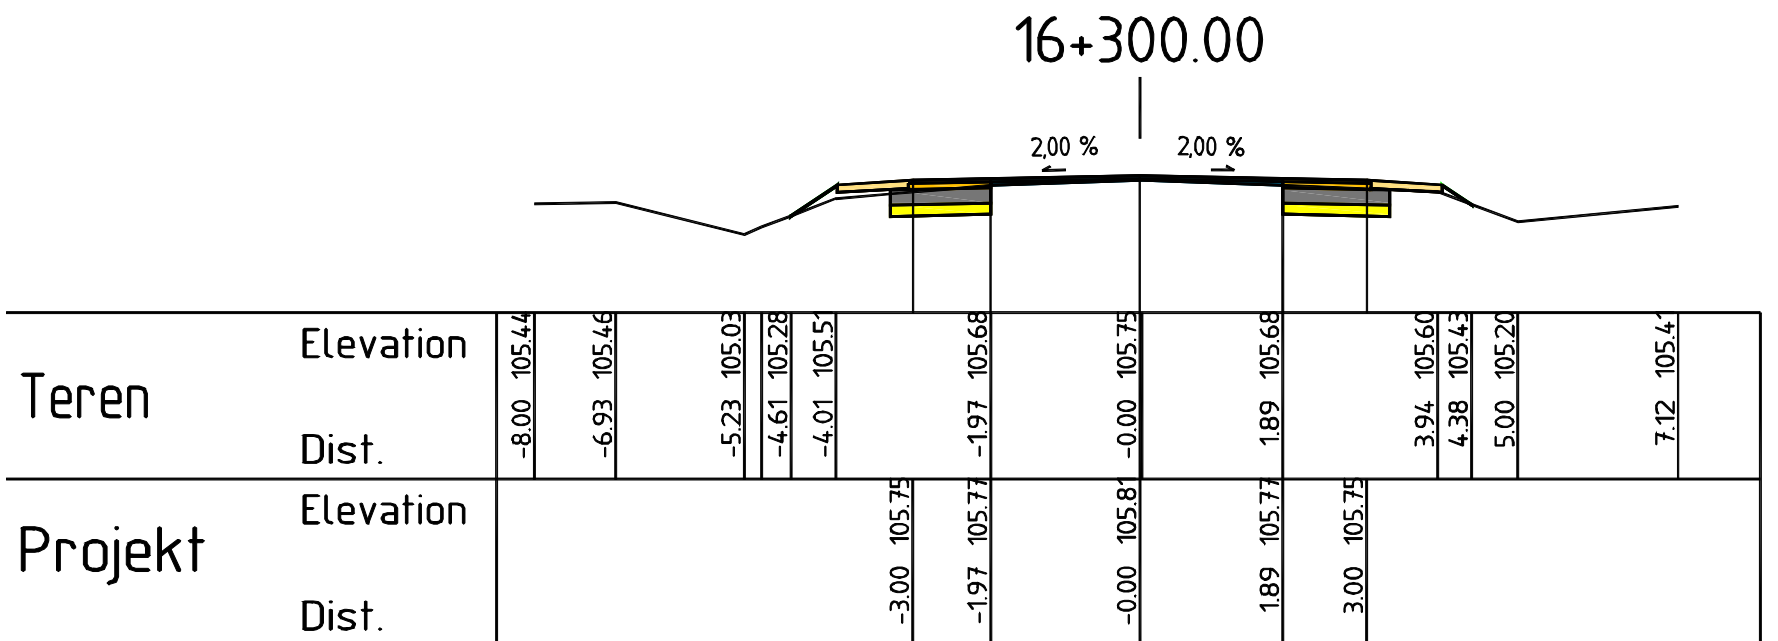
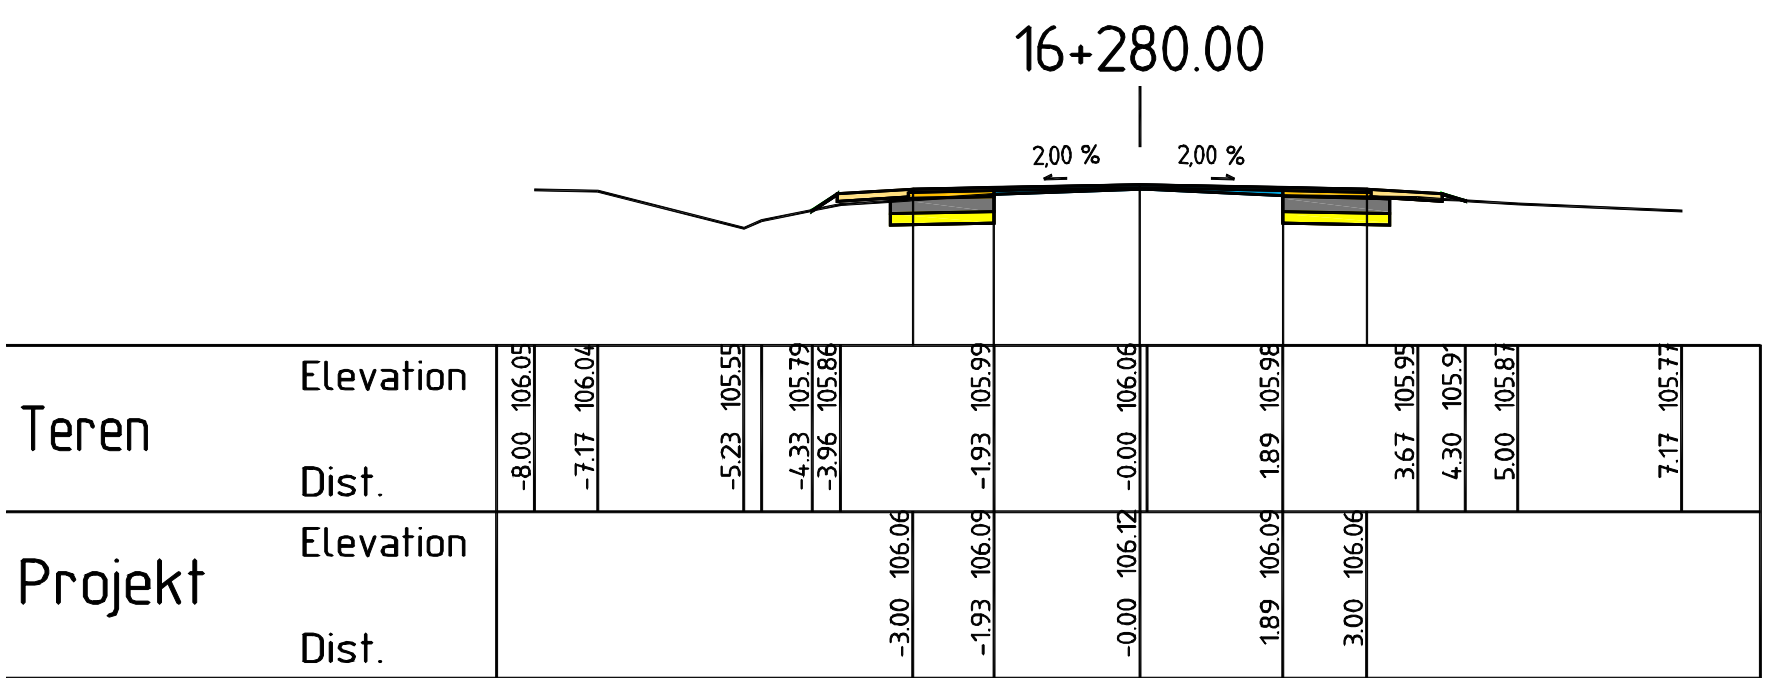
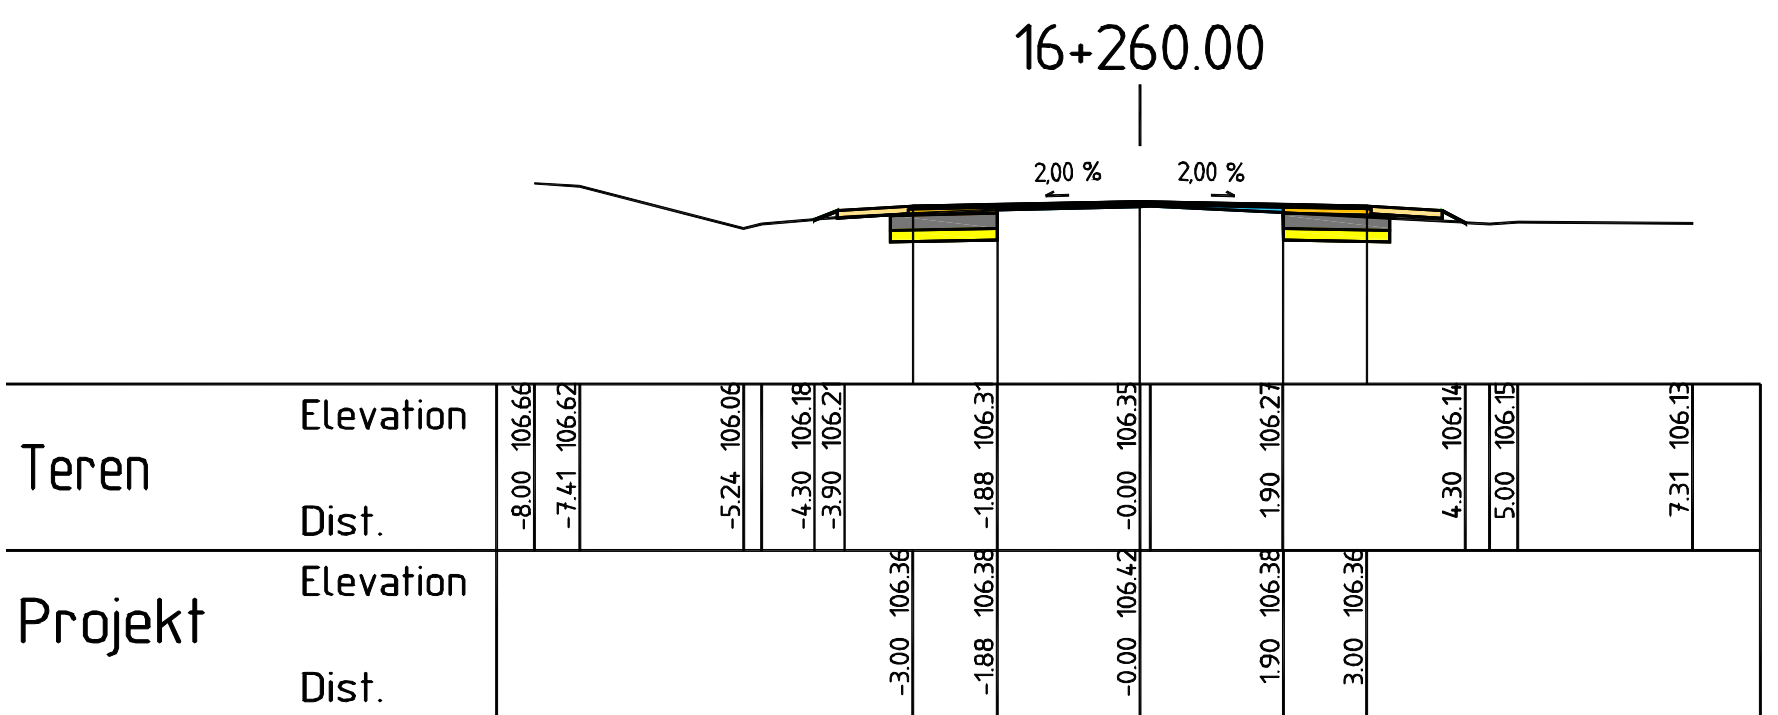
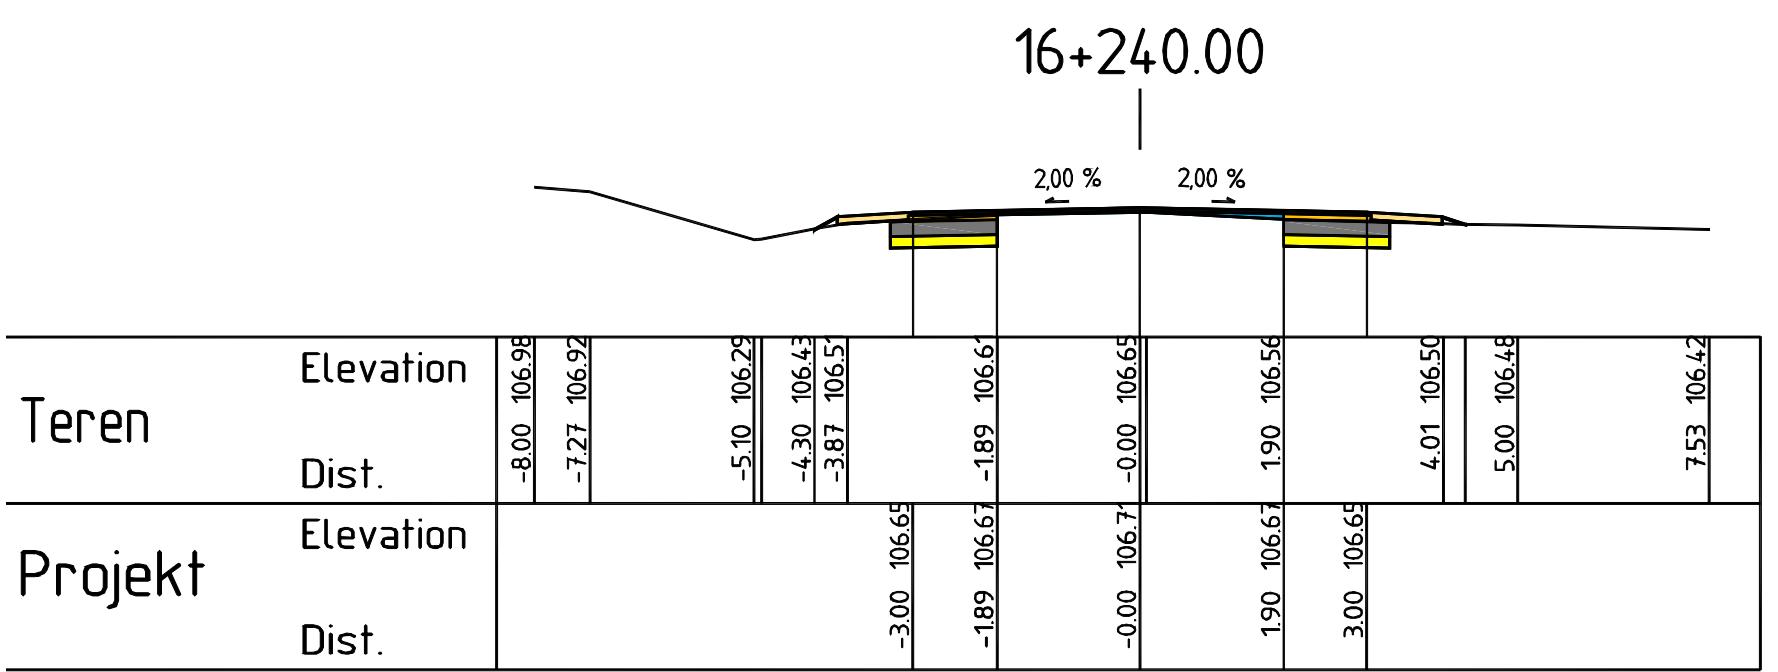


<b>ZARZĄD DRÓG POWIATOWYCH W PUŁTUSKU ul. 3 Maja 20</b> 06-400 Ciechanów ul. Jureckiego 38 tel. 0236729984; 066131912 <b>BIURO PROJEKTOWE JERZY ŻELECH</b>			
PROJEKT PRZEBUDOWY DRÓGI POWIATOWEJ NR 1242W ORZĘN - GĄSOCIŃ-LADY KRAJEWCZYNO NA ODCINKU GÓTARDEY - LADY KRAJEWCZYNO OD KM 5+039 DO KM 16+612 MB 11573.			
Typul rysunku: PRZEKROJE POPRZECZNE		Skala: 1:100	Rys. nr: 5/95
Projektant: inż. Jerzy Żelech	Profil:	Brutto:	Data: 2009
Sprawdził: mgr inż. Lech Klucki		Drogozna:	PW
upr. nr. 7342/Ce-1993			



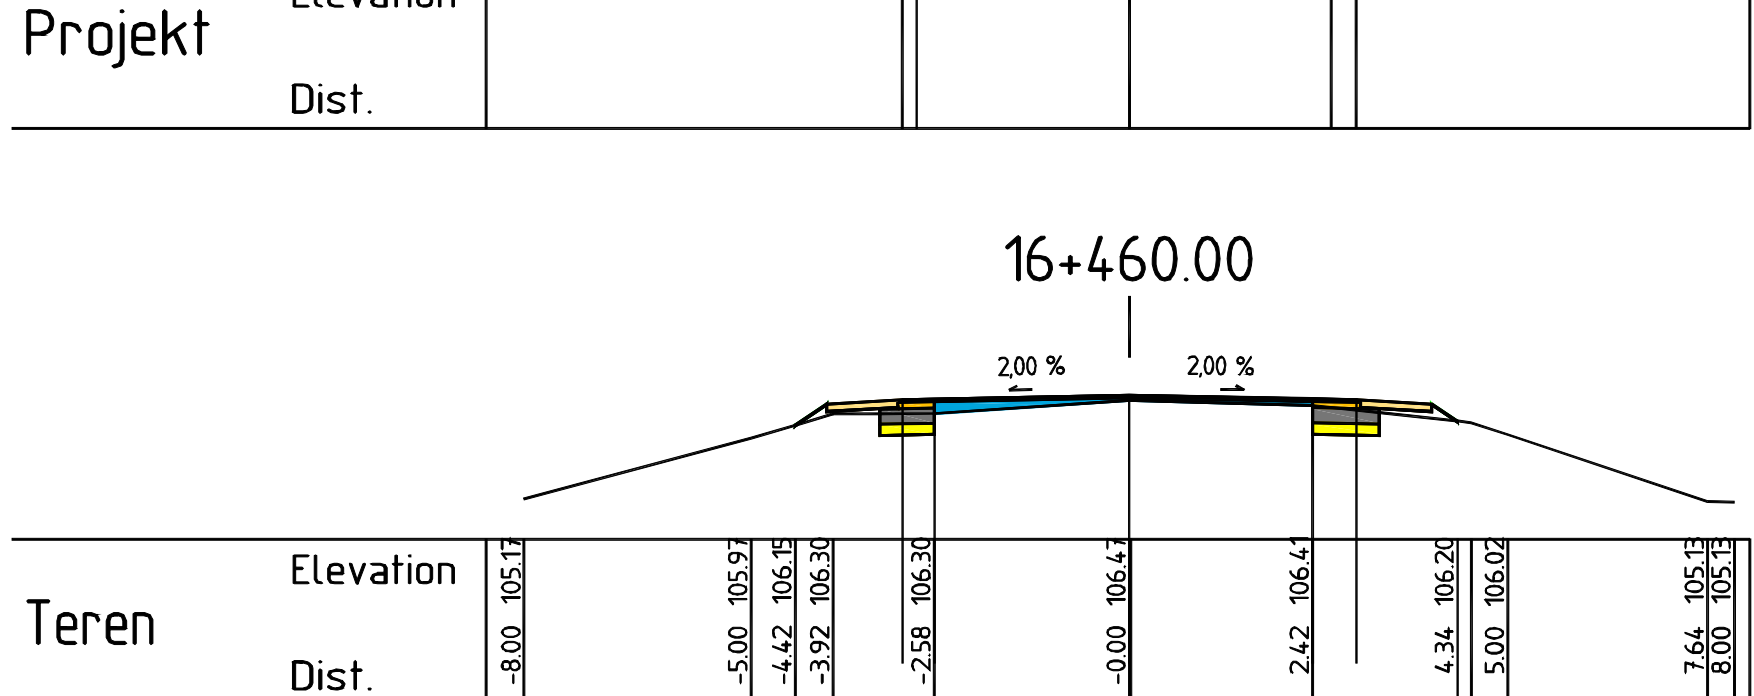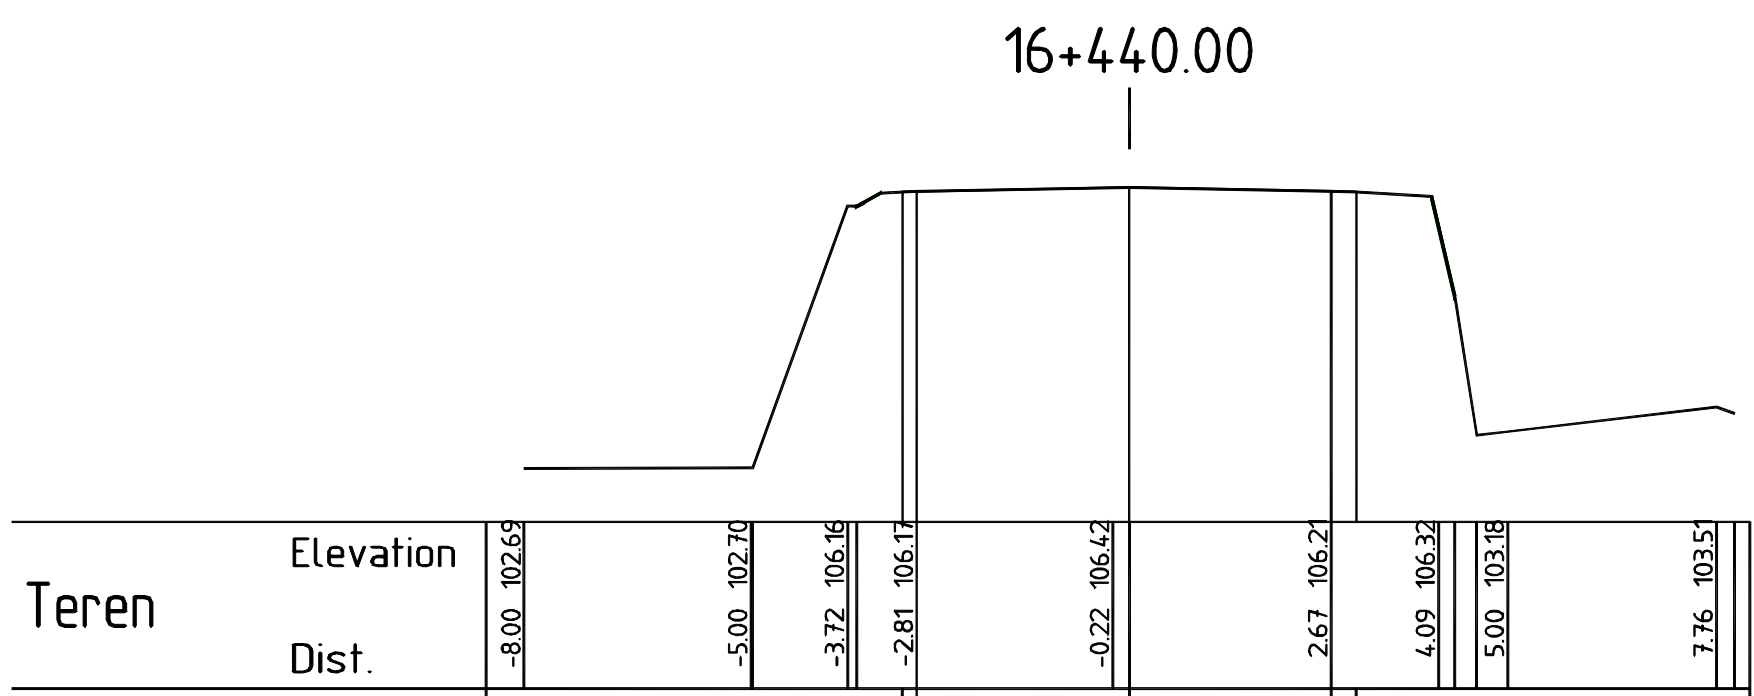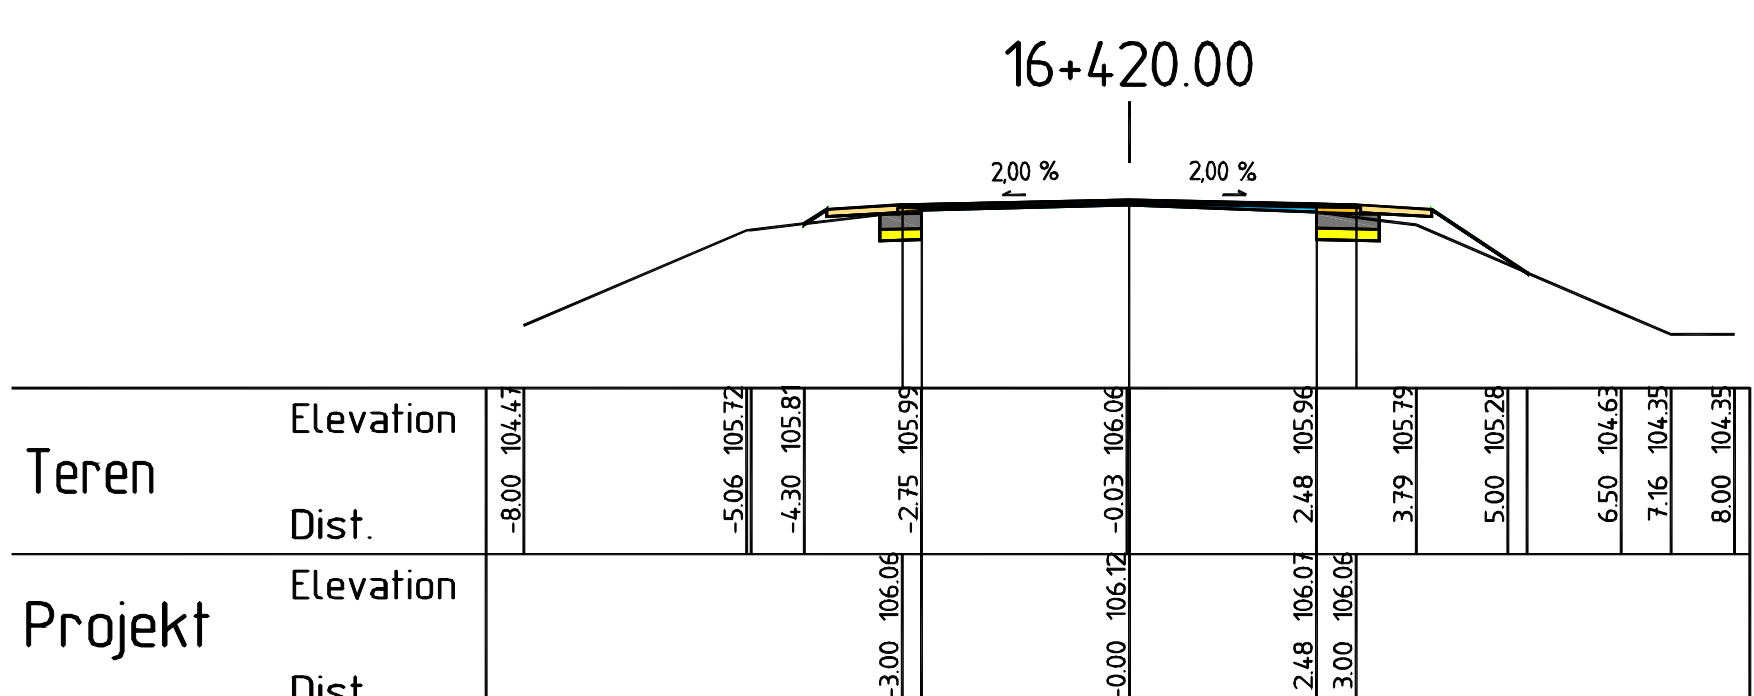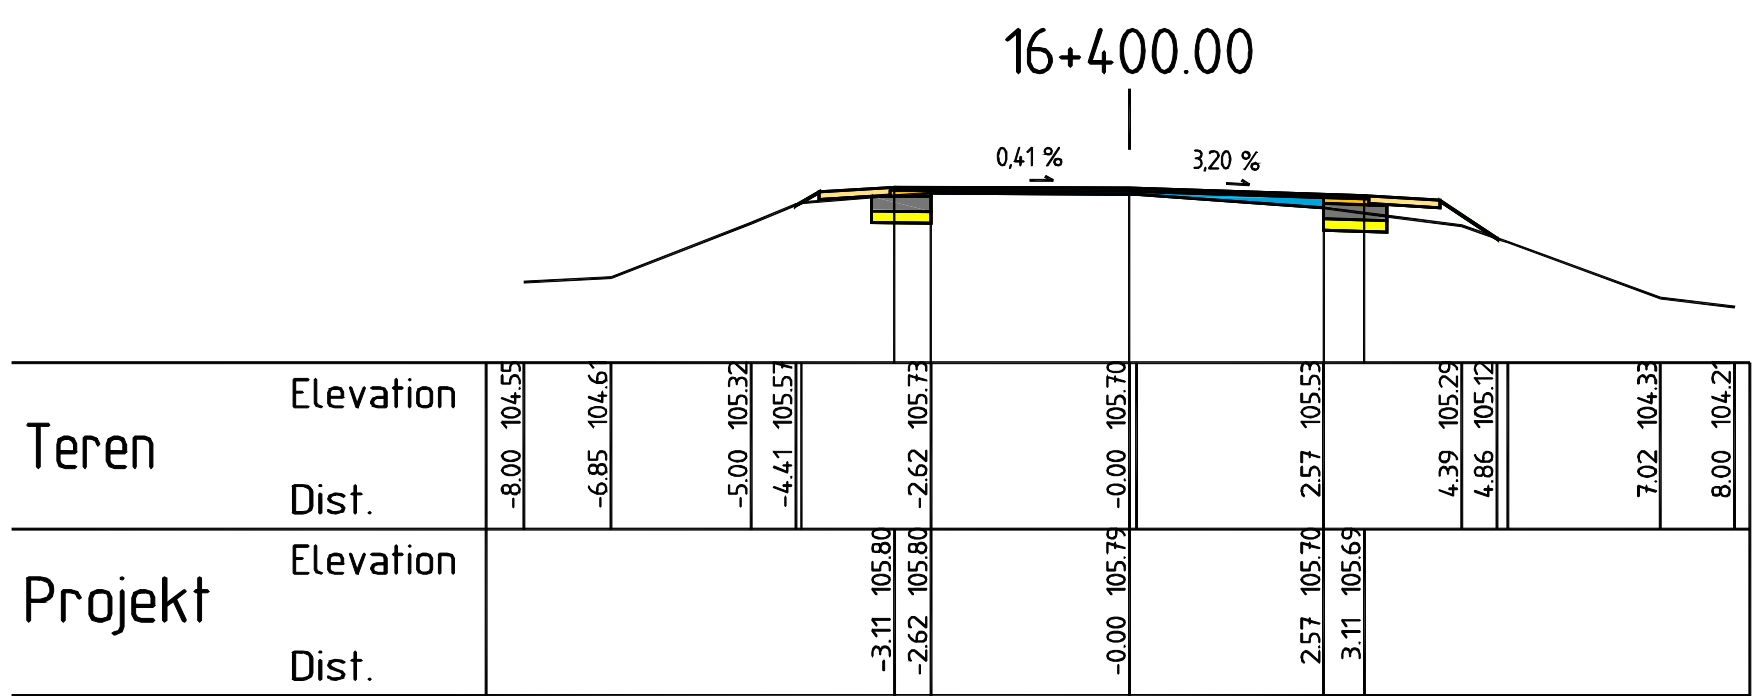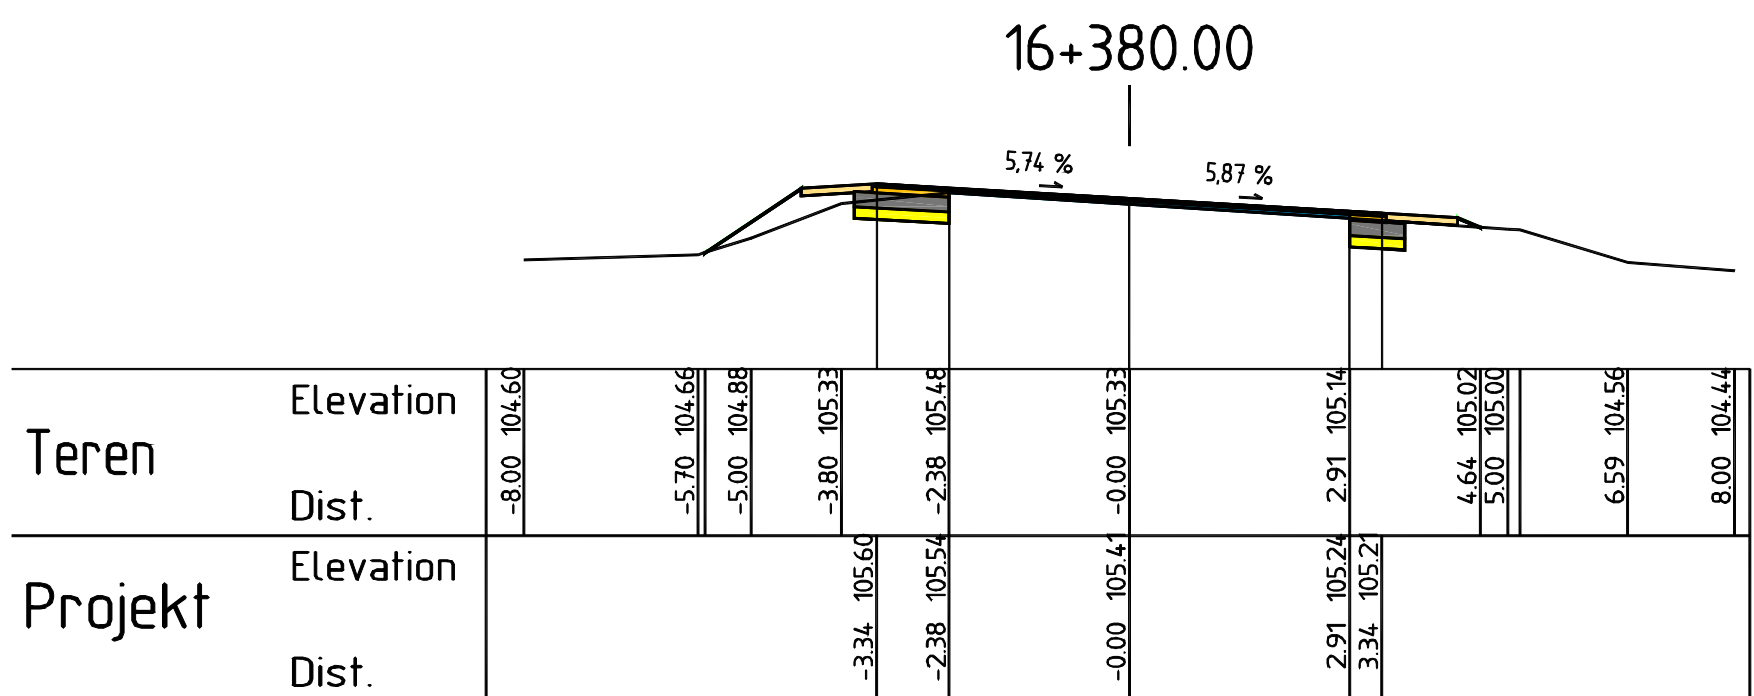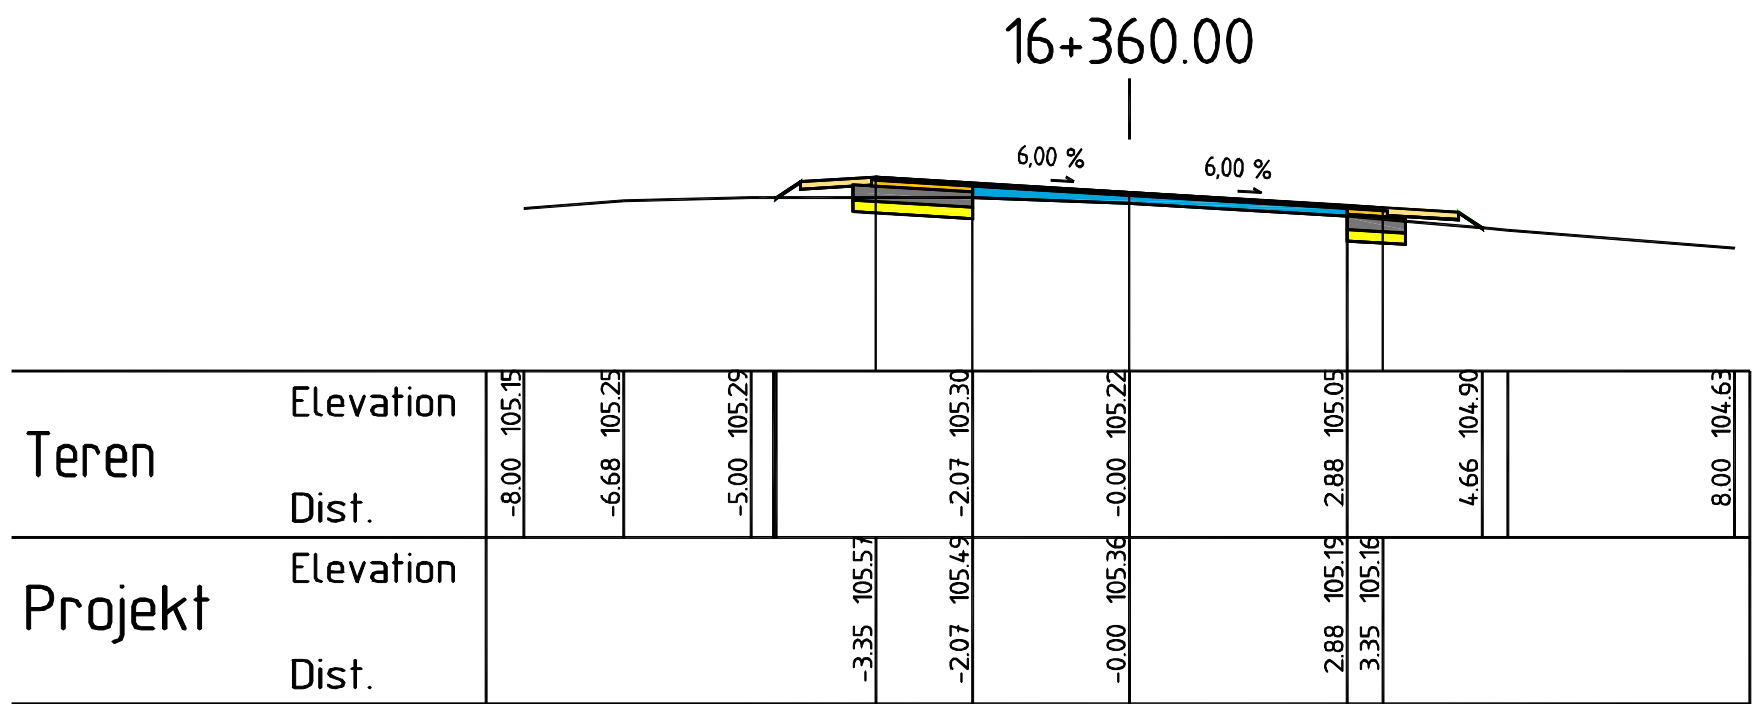

<b>ZARZĄD DRÓG POWIATOWYCH</b>			
<b>W PULTUSKU ul. 3 Maja 20</b>			
<b>BIURO PROJEKTOWE JERZY ŻELECH</b>			
06-400 Ciechanów ul. Jureckiego 38 tel. 0236729984; 061319172			
PROJEKT PRZEBUDOWY DROGI POWIATOWEJ NR 1242W OIRZEN - GĄSOCIŃ - ŁADY KRAJĘCZYNO NA ODCINKU GOTARDY - ŁADY KRAJĘCZYNO OD KM 5+039 DO KM 16+612 MB 11573.			
Typul rysunku: PRZEKROJE POPRZECZNE		Skala: 1:100	
Projektant: inż. Jerzy Żelech		Data: 2009	
M.A.Z.07/8/PW/OD/05		Drogozna	
Sprawdził: mgr inż. Lech Kieki		Drogozna	
upr. nr. 7342/Ce-1993		<b>PW</b>	

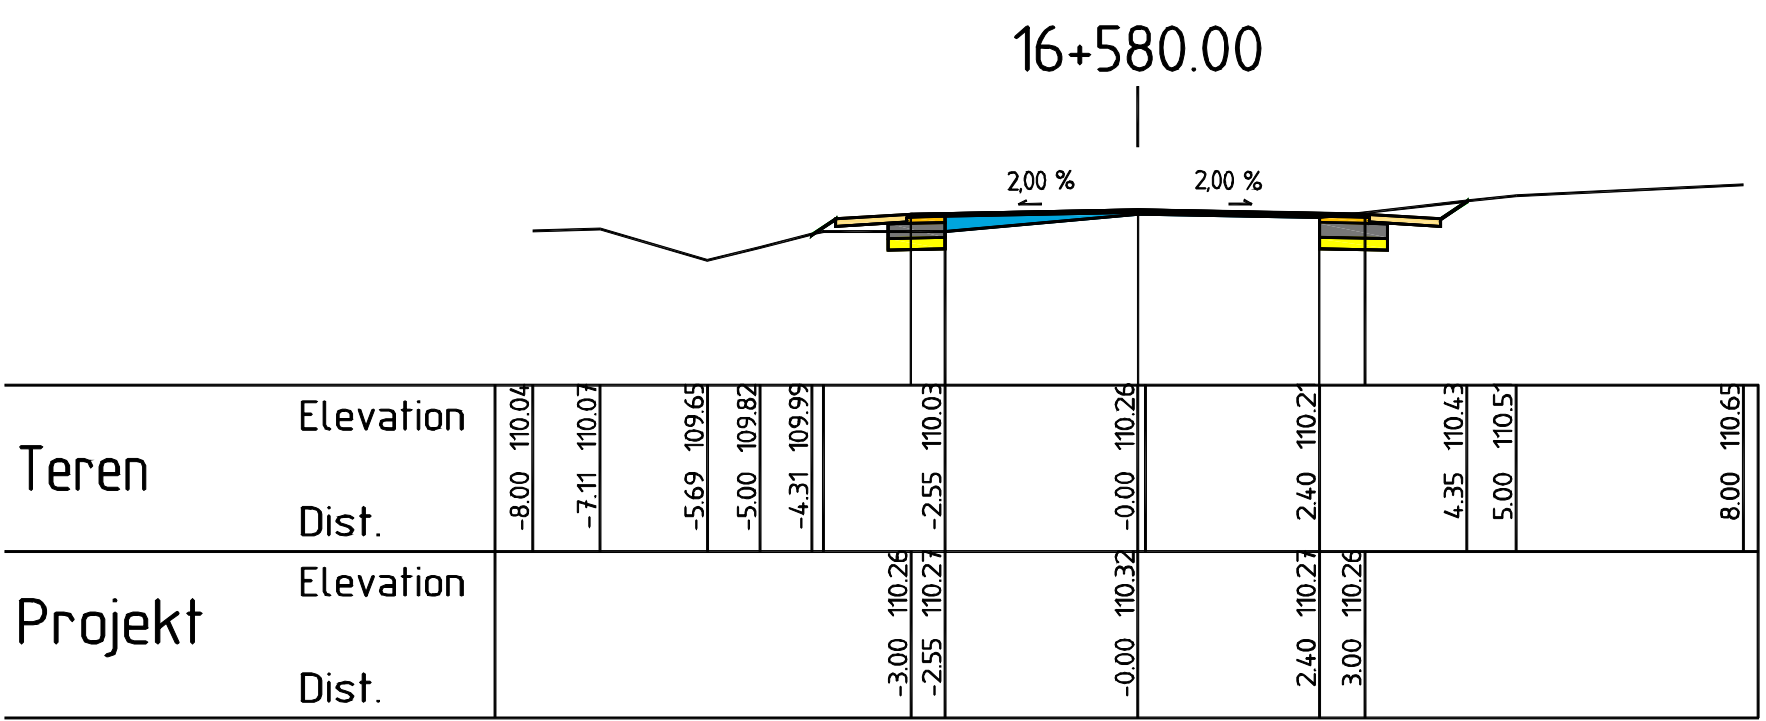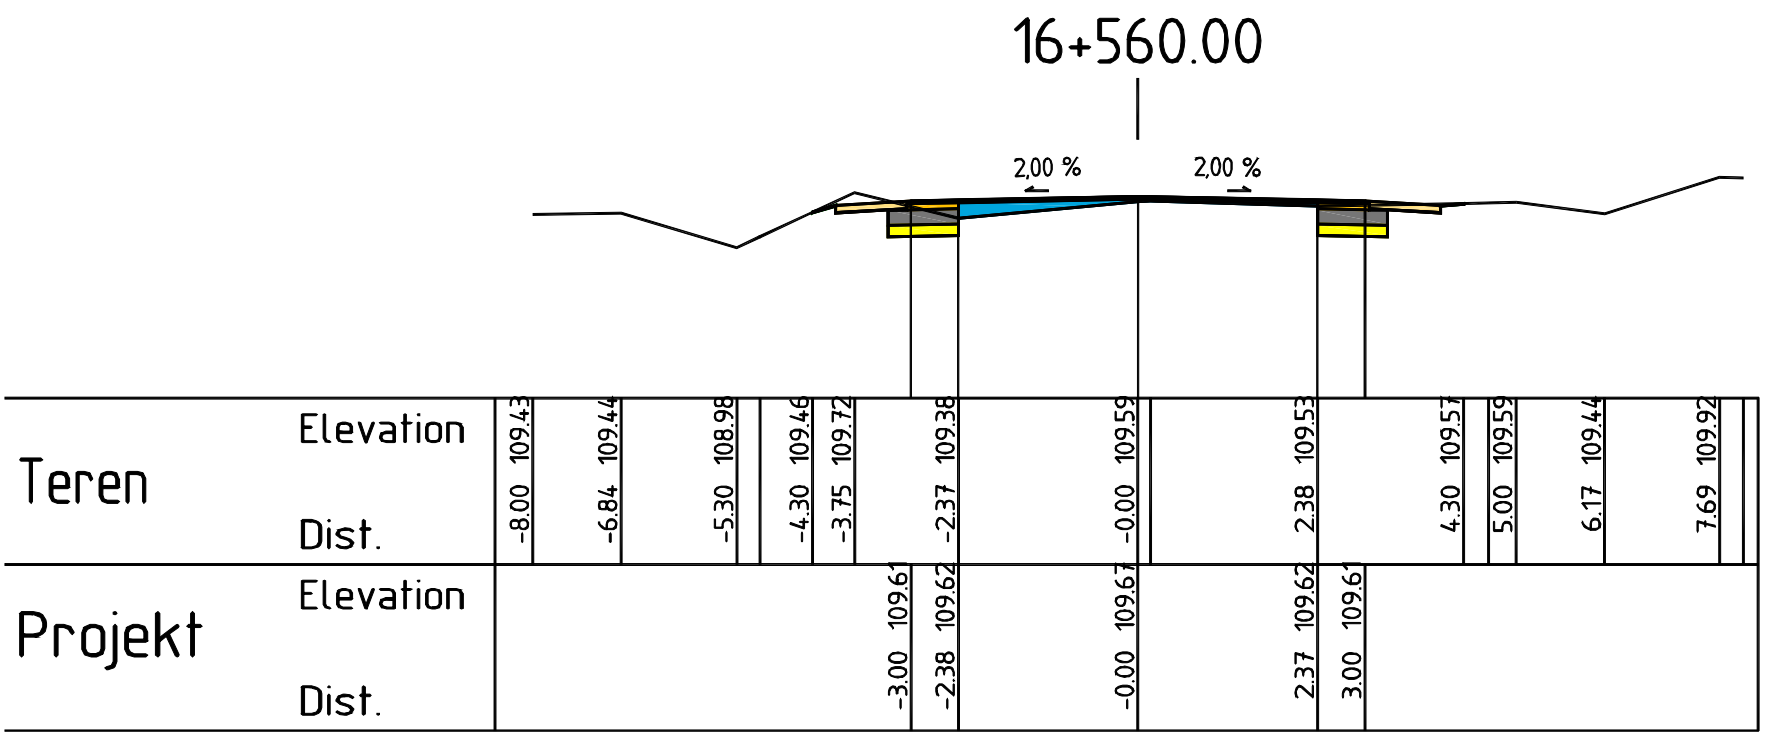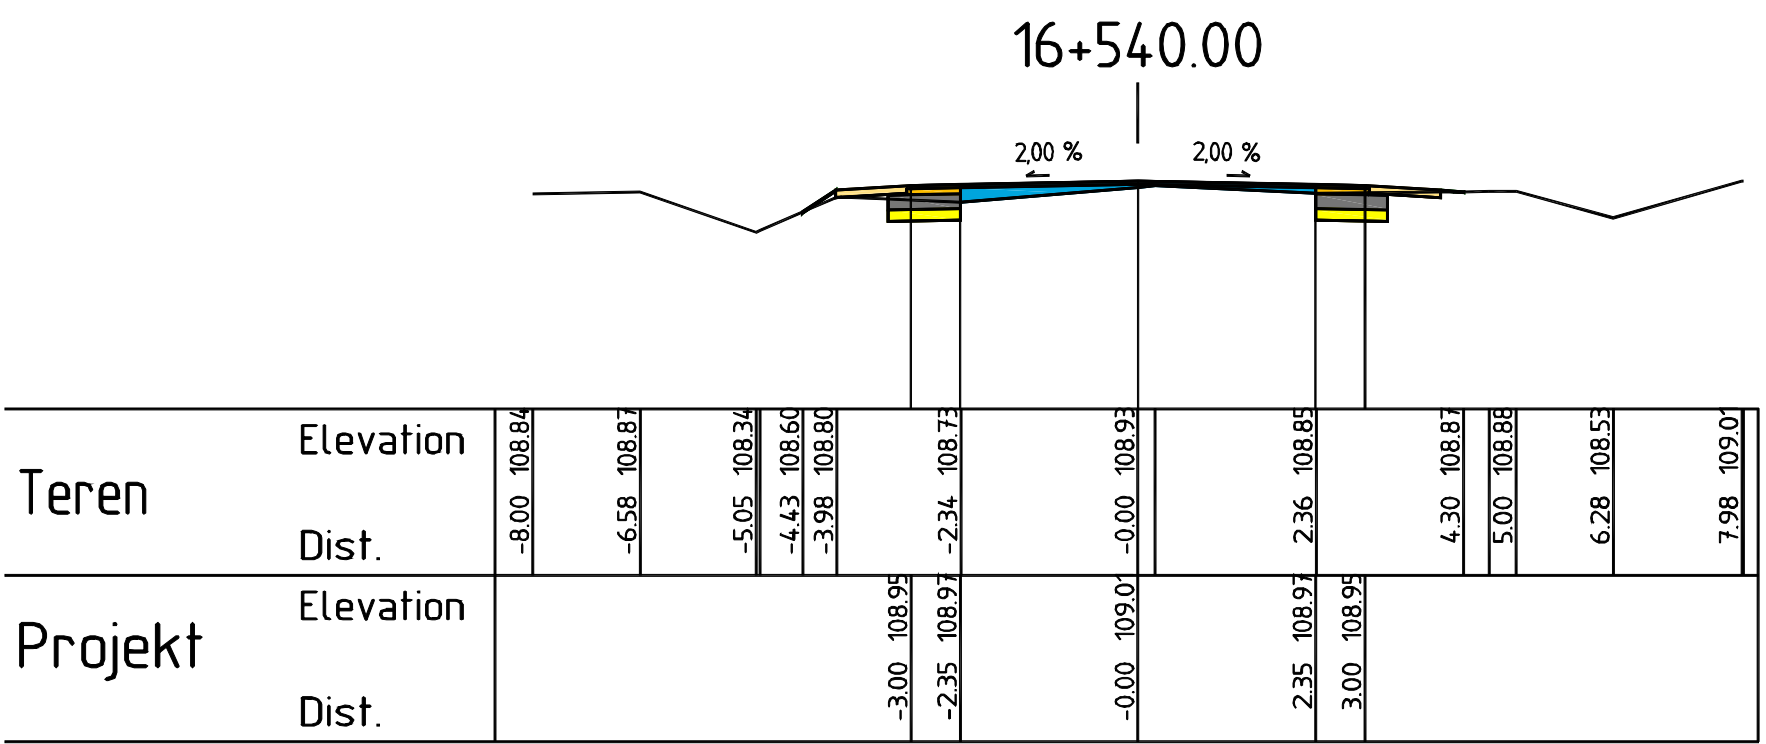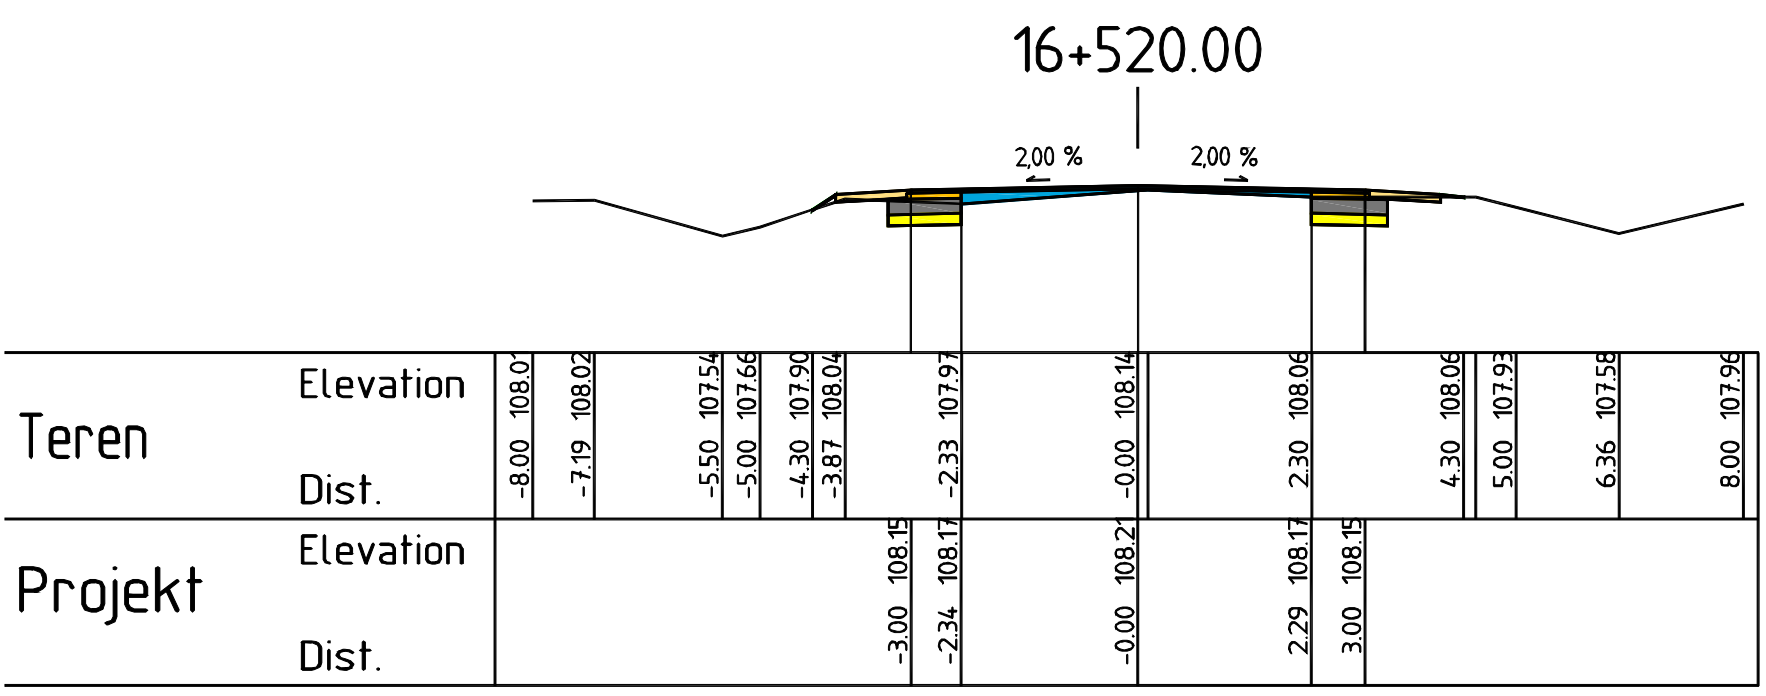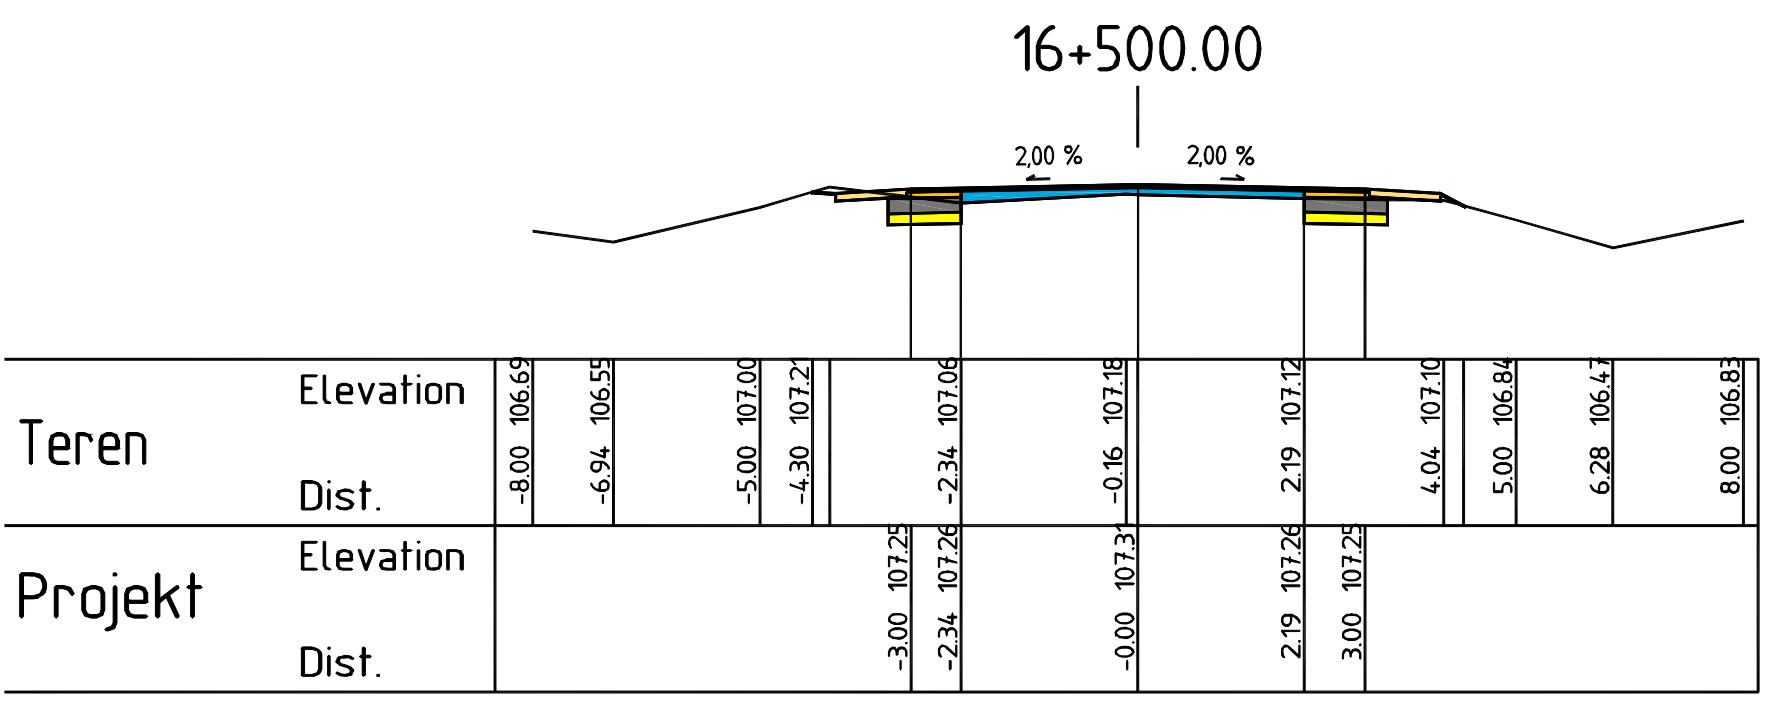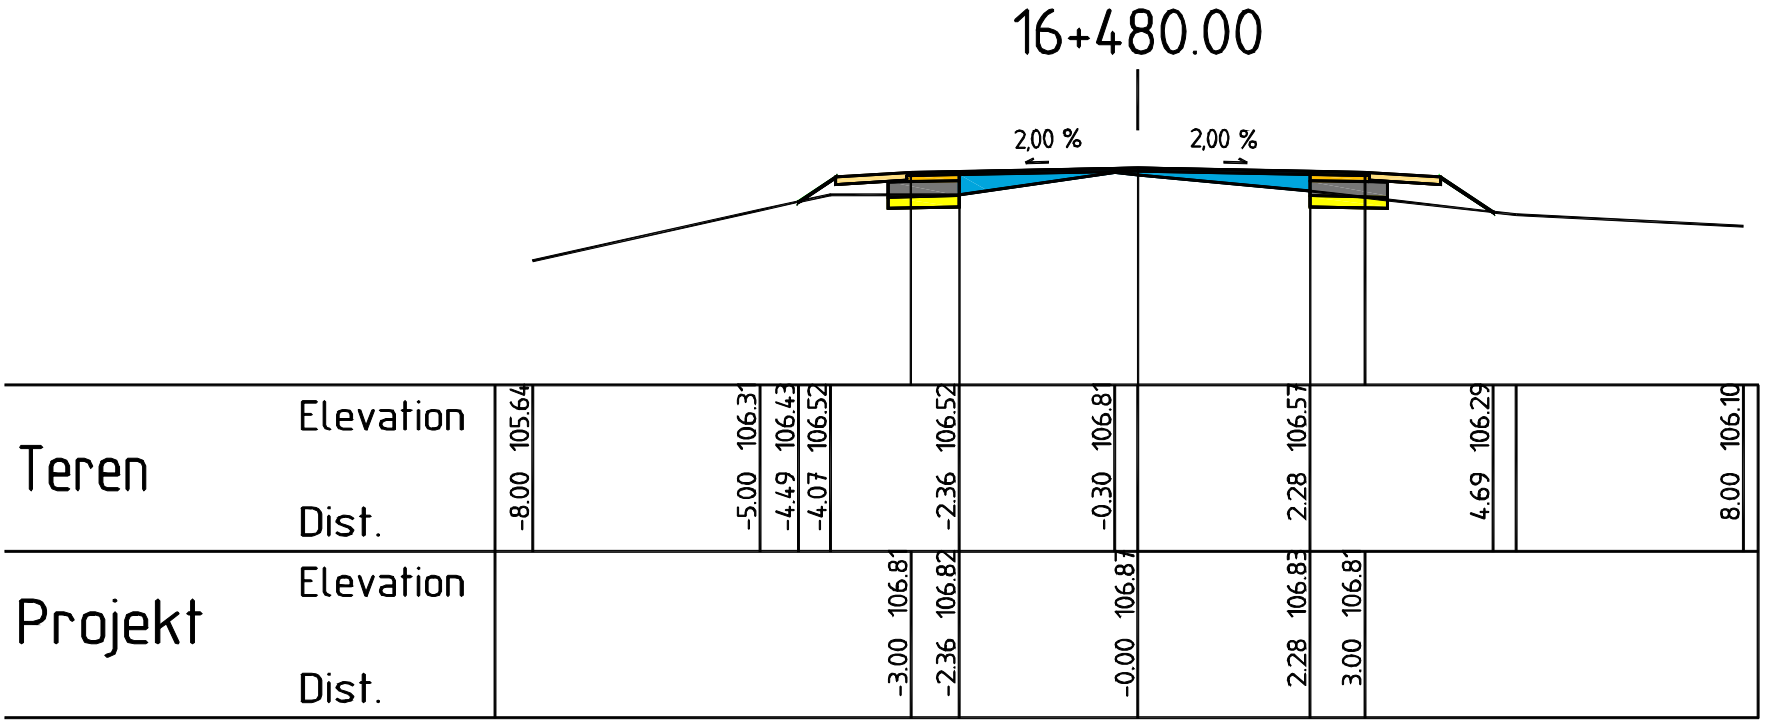


<b>ZARZĄD DRÓG POWIATOWYCH</b>			
<b>W PUŁTUSKU ul. 3 Maja 20</b>			
<b>BIURO PROJEKTOWE JERZY ŻELECH</b>			
06-1001 Ciechanów ul. Jureckiego 38 tel. 0236729984; 061319172			
PROJEKT PRZEbudowy drogi powiatowej nr 1242w ORZĘN			
- GĄSOCIŃ - ŁADY KRAJEWCZYŃSKO NA ODCINKU GORTARDY - ŁADY			
KRAJEWCZYŃSKO OD KM 5+039 DO KM 16+612 MB 11573.			
Typ i rysunek:		Typ nr	Skala:
PRZEKROJE POPRZECZNE		5/97	1:100
Projektant:	Profil:	Brand:	Data:
mgr inż. Jerzy Żelech		Drogonwa	2009
Sprawdził:			
mgr inż. Lech Kliki		Drogonwa	PW
upr. nr. 7342/Ce-1993			

16+587.60




Teren	Elevation	-8.00	110.44	-6.46	109.99	-5.32	110.37	-3.71	110.50	-0.00	110.57	2.41	110.52	2.41	110.46	4.30	110.60	5.00	110.65	8.00	110.78
	Dist.																				
Projekt	Elevation																				
	Dist.																				

16+600.00

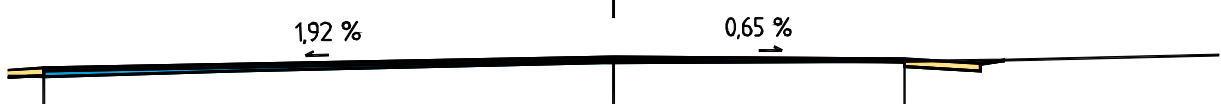

Teren	Elevation	-8.00	110.66	-7.53	110.66	-5.00	110.73	-0.15	110.84	3.85	110.86	5.00	110.87	8.00	110.94
	Dist.														
Projekt	Elevation														
	Dist.														

16+606.00

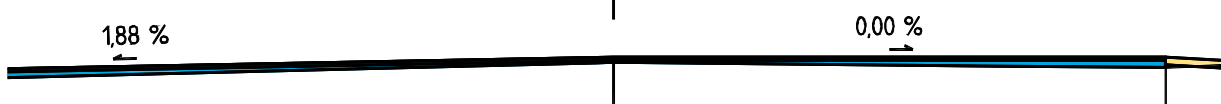

Teren	Elevation	-8.00	110.82	-5.00	110.90	-0.23	111.07	5.00	110.97	7.29	110.95	8.00	110.97
	Dist.												
Projekt	Elevation												
	Dist.												

ZARZĄD DRÓG POWIATOWYCH  
W PULTUSKU ul. 3 Maja 20  
BIURO PROJEKTOWE JERZY ŻELECH

06-1001 Ciechanów ul. Jureckiego 38 tel. 0236729984; 06131912  
PROJEKT PRZEBUDOWY DROGI POWIATOWEJ NR 1242W ORZEŃ  
- GĄSOCIŃ - ŁADY KRAJĘCZYNO NA ODCINKU GÓTARDEY - ŁADY  
KRAJĘCZYNO OD KM 5+039 DO KM 16+612 MB 11573.

Tytuł rysunku: PRZEKROJE POPRZECZNE  
Rys. nr: 5/98 Skala: 1:100

Projektant: mgr inż. Jerzy Żelech	Profil:	Brutto:	Data:
MAZ/07/8/PW/OD/05	Drogową	Drogową	2009
Sprzedaż: mgr inż. Lech Kłicki			
hpr. nr. 7342/Ce-1993		Drogową	PW