



PREFABRYKAT 450 x 150  
SKALA 1:25

Widok z boku

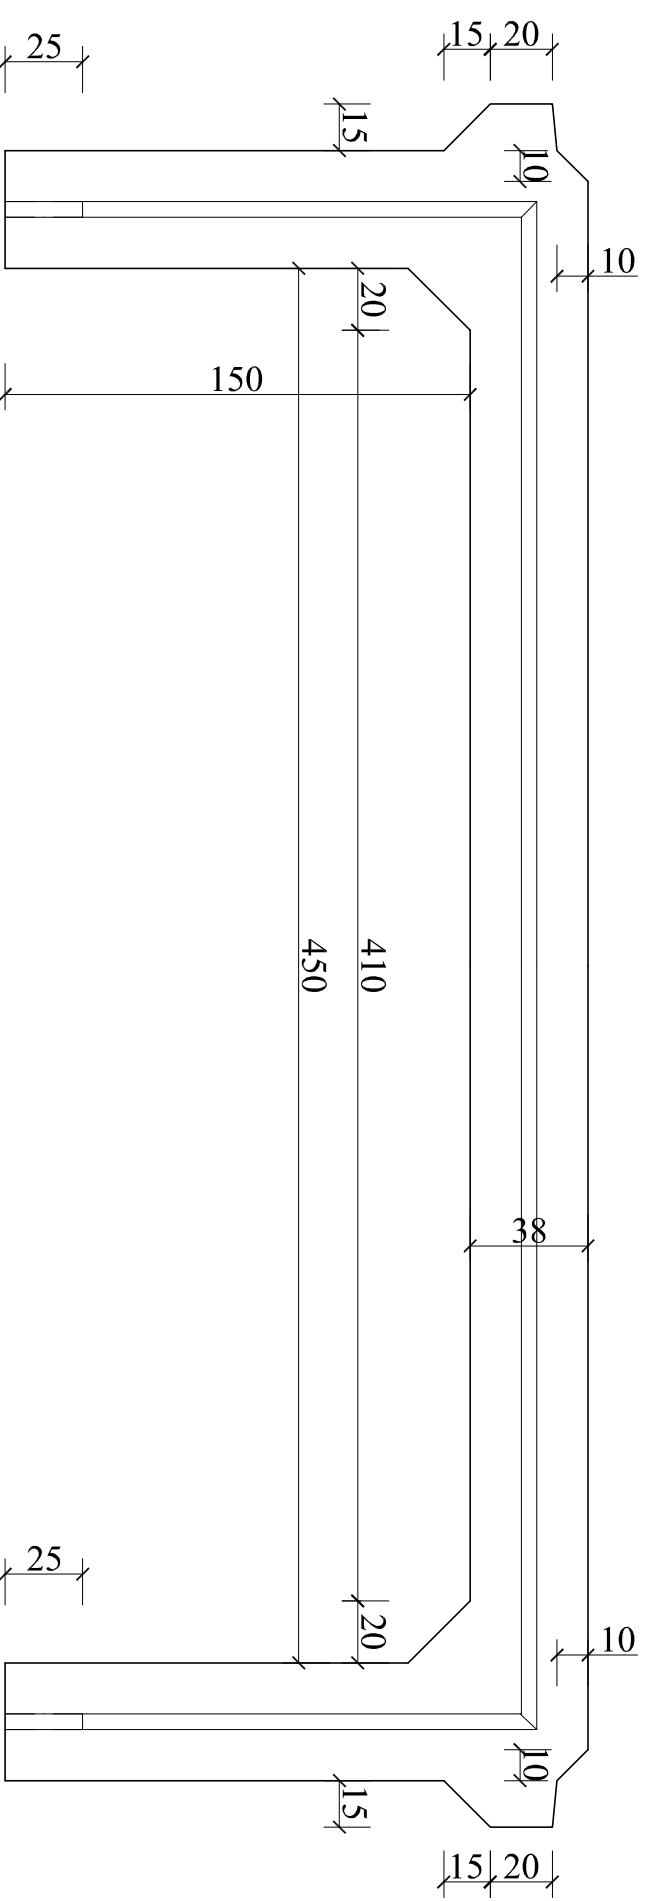

Widok z góry

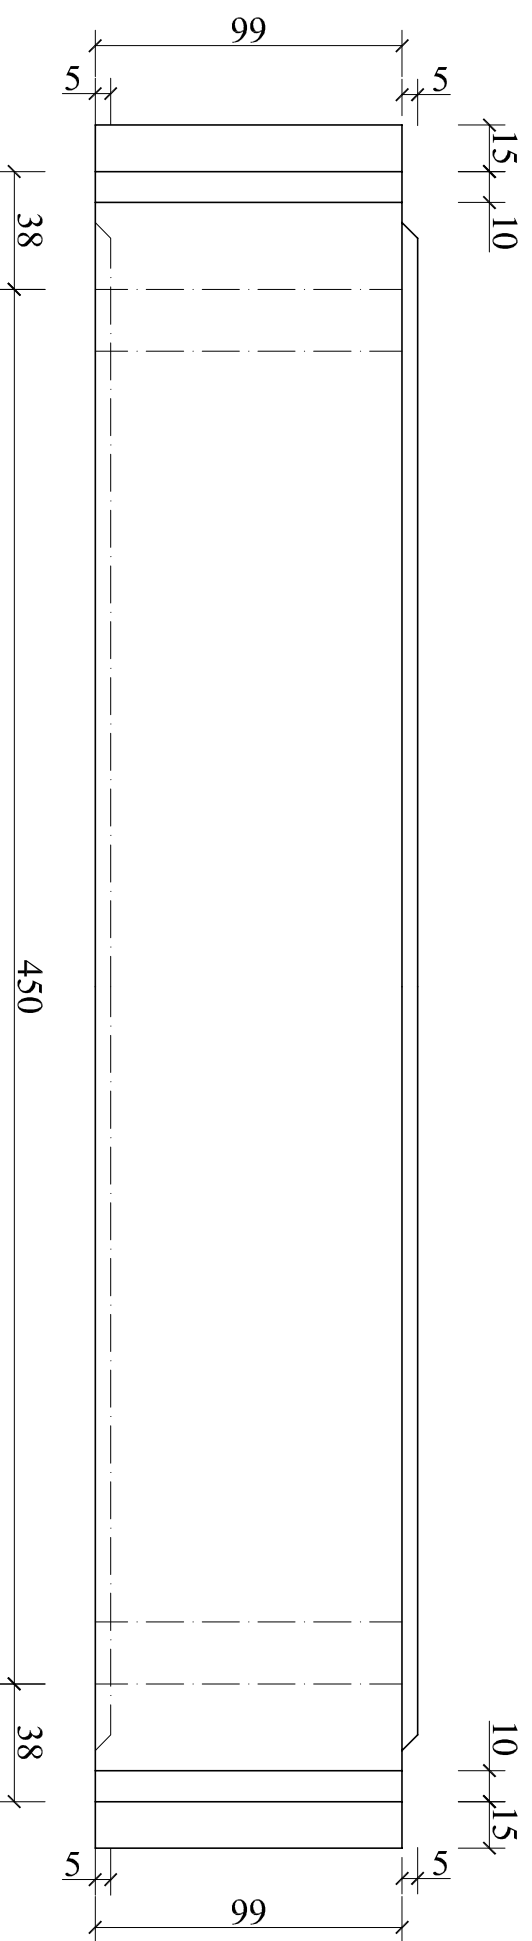

Prefabrykat C 450 x 150 na klasę B - szt 7

Projektował: mgr inż. Sławomir Leszczyński -MAZ/0124P/WOM/05		Budowa mostu na rz. Kolnica w m. Kościeszce w ciągu dr. powiat. 2423 W Stłpice-Prusimowice-Kościeszce-Strzegocin	Rys. nr 11
Kreślił: mgr inż. Mariusz Komatowski -MAZ/0184/O/WOM/10			
Sprawdzający: mgr inż. Tomasz Korciak -MAZ/0183/P/O/W/04			
Kierownik zespołu: mgr inż. Jan Flis-U/AN-424/86/75/84			
Biuro Projektowo - Consultingowe "MOSTY PŁOŃSK" s.c. 09-100 Płońsk ul. Galileusza 26		Prefabrykat 450 x 150	