
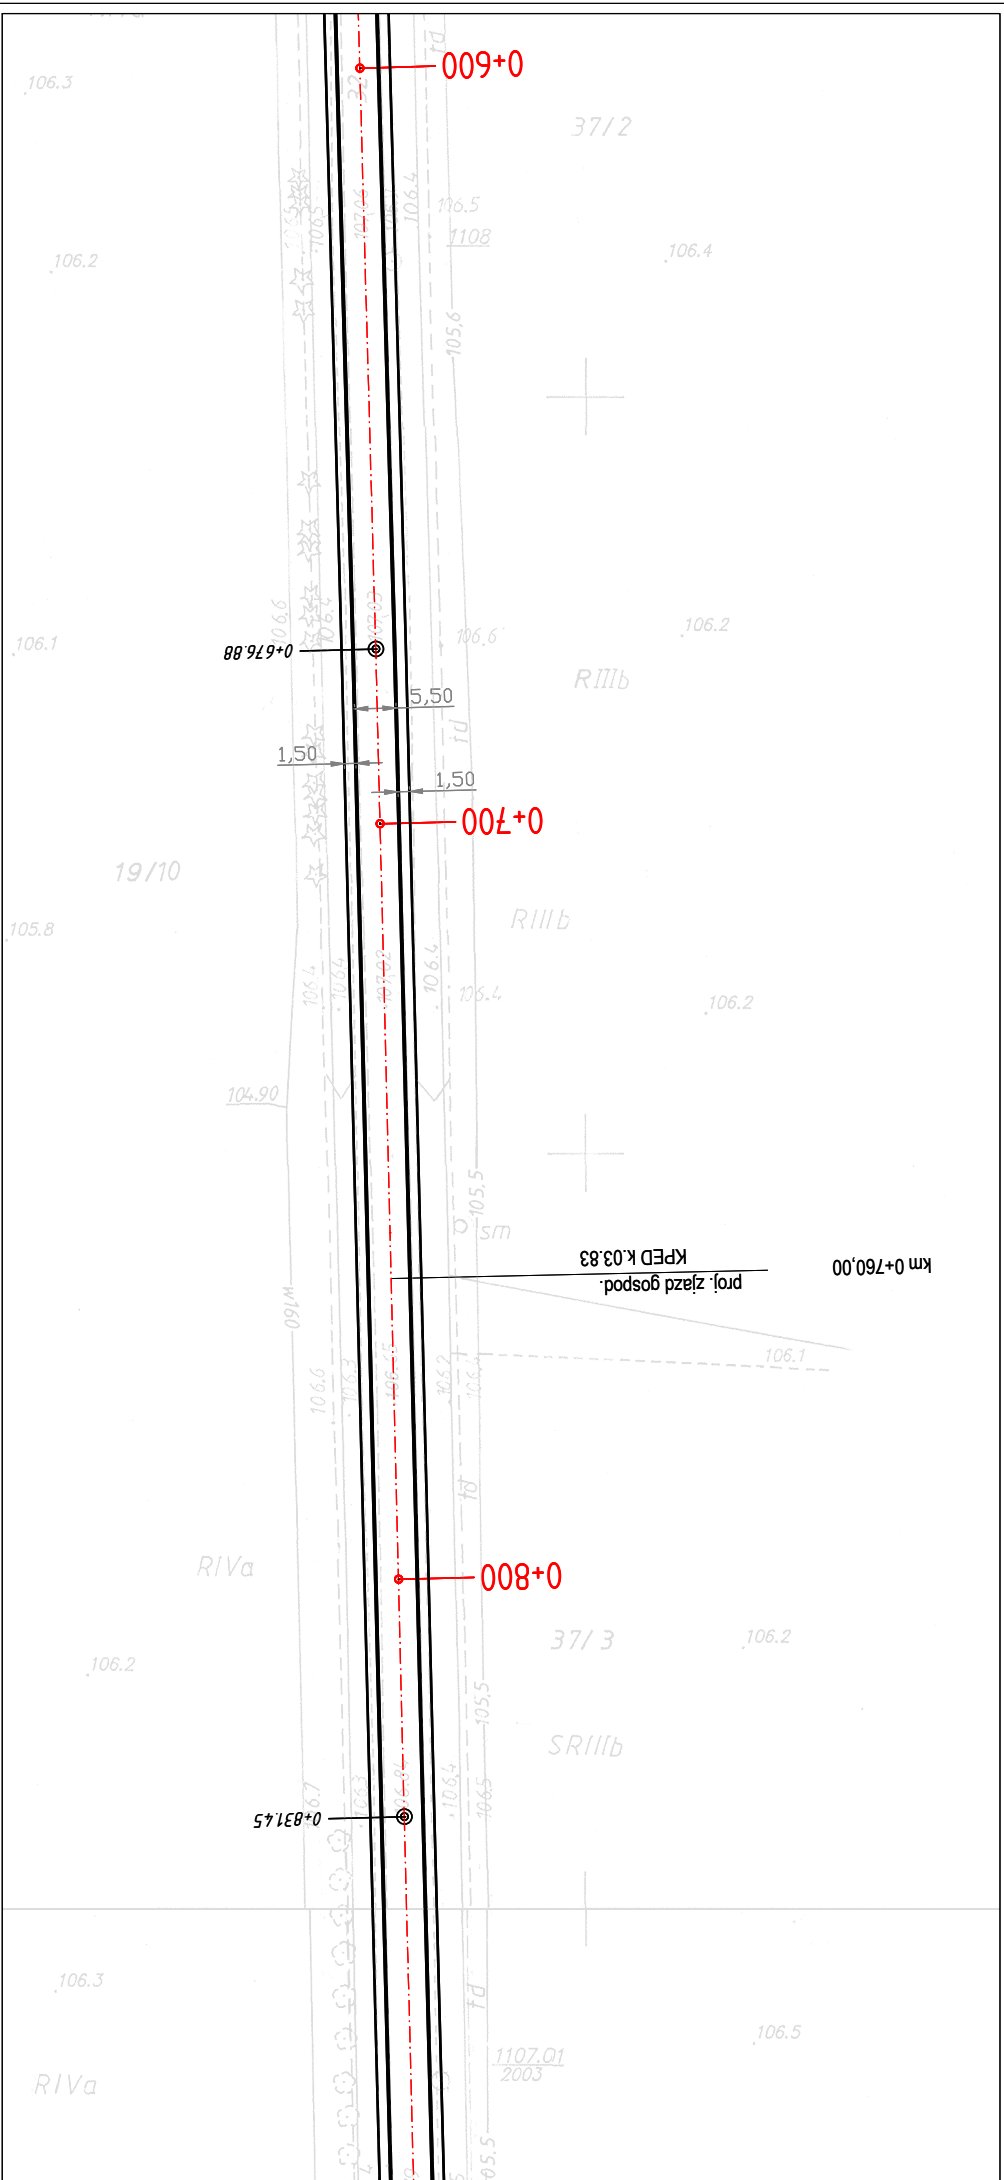


DROGA POWIATOWA NR 3433W GŁADCZYŃ - ZATORY - POPOWO
 odcinek od km 0+300,00 do km 0+850,00

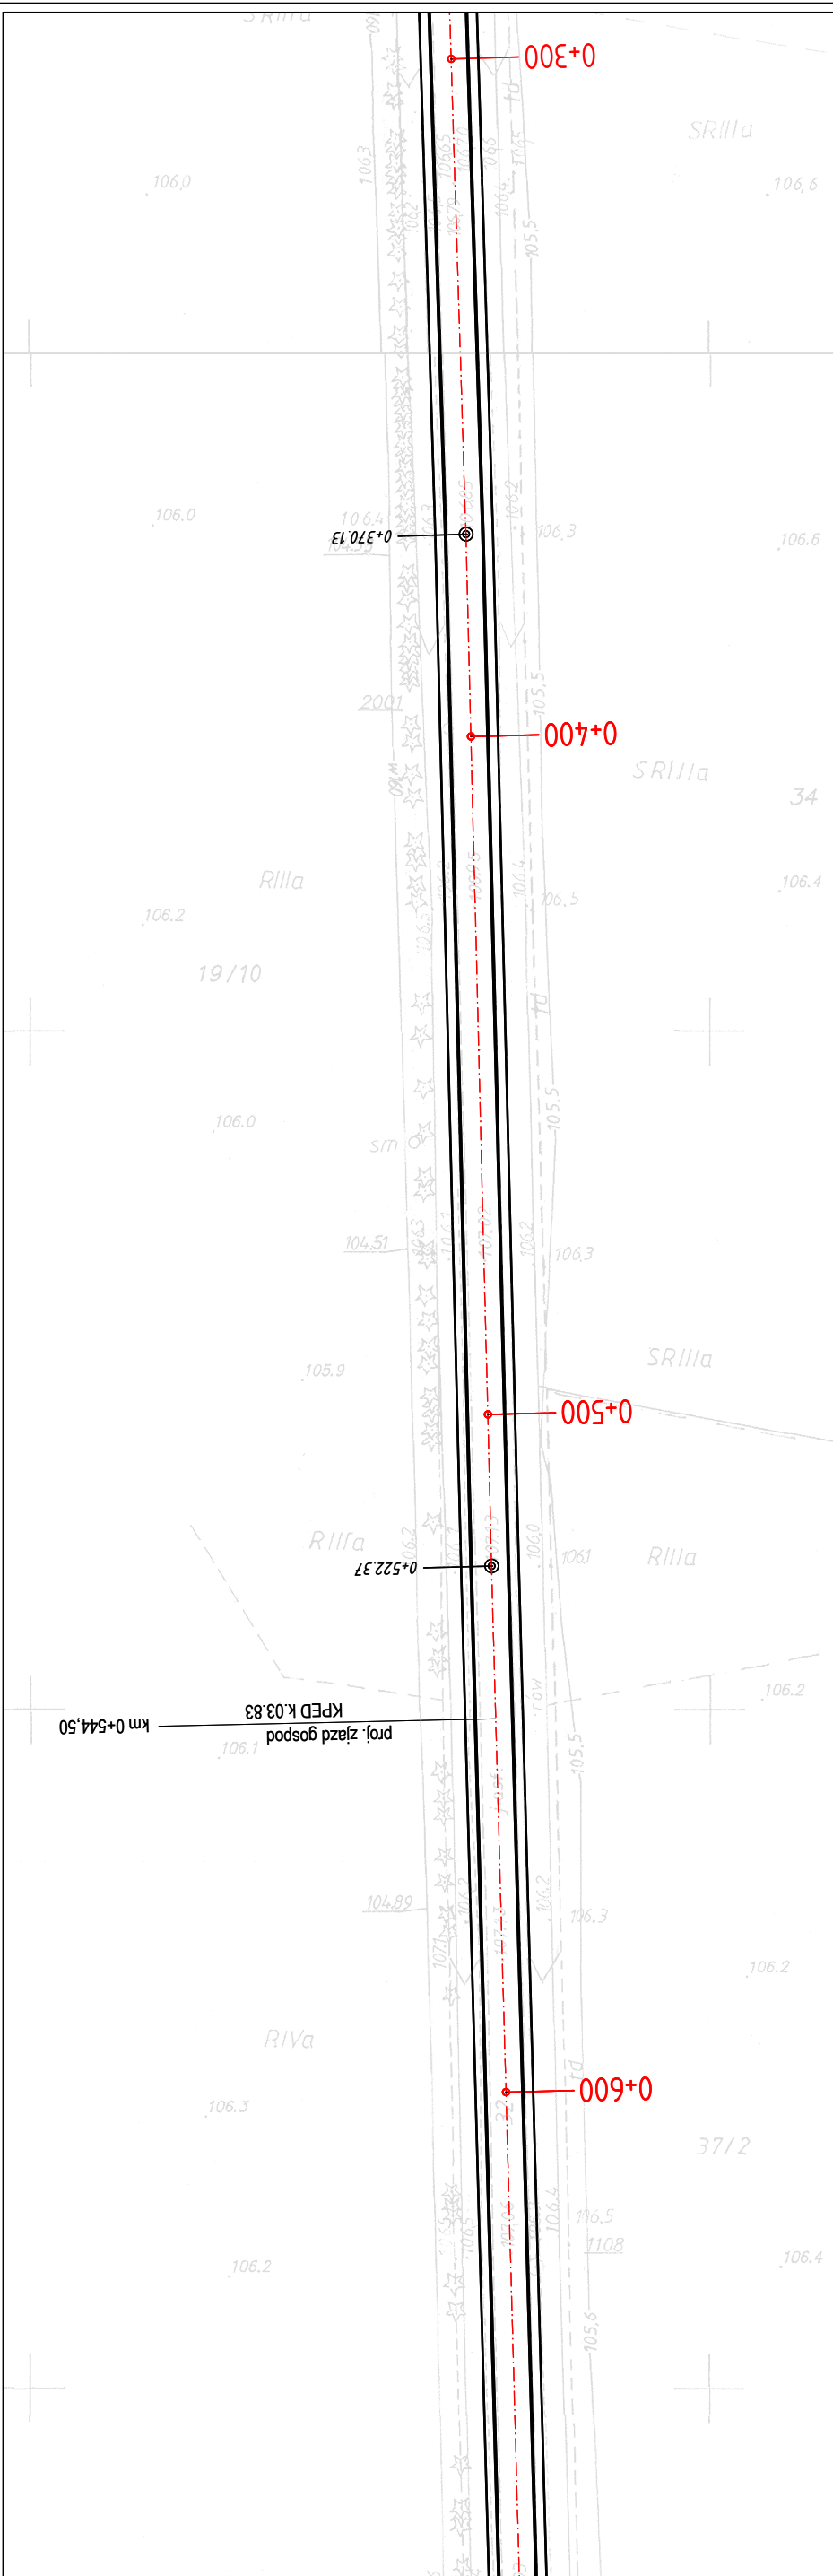

Inwestor: ZARZĄD DRÓG POWIATOWYCH W PUŁTUSKU		Rys. nr: 2/2		Skala: 1:1000	
Jednostka projektowa: WILCZ S.C. - L. KLICKI, W. RUSZCZYŃSKI		Data: 2011		Nazwa: Drogowa	
Tytuł opracowania: PRZEBUDOWA DRUGI POWIATOWEJ NR 3433W GŁADCZYŃ - ZATORY - POPOWO NA ODCINKU OD KM 0+017,00 DO KM 2+800					
Tytuł projektu: PROJEKT STALEJ ORGANIZACJI RUCHU		Rys. nr: 2/2		Skala: 1:1000	
Autor: W. Lysko		Data: 2011		Nazwa: Drogowa	
Upr. nr: 153/93/Os		Rys. nr: 2/2		Skala: 1:1000	
Kierownik projektu: mgr inż. L. Kllicki		Data: 2011		Nazwa: Drogowa	
MAZ/0008/POOD/10		Rys. nr: 2/2		Skala: 1:1000	