
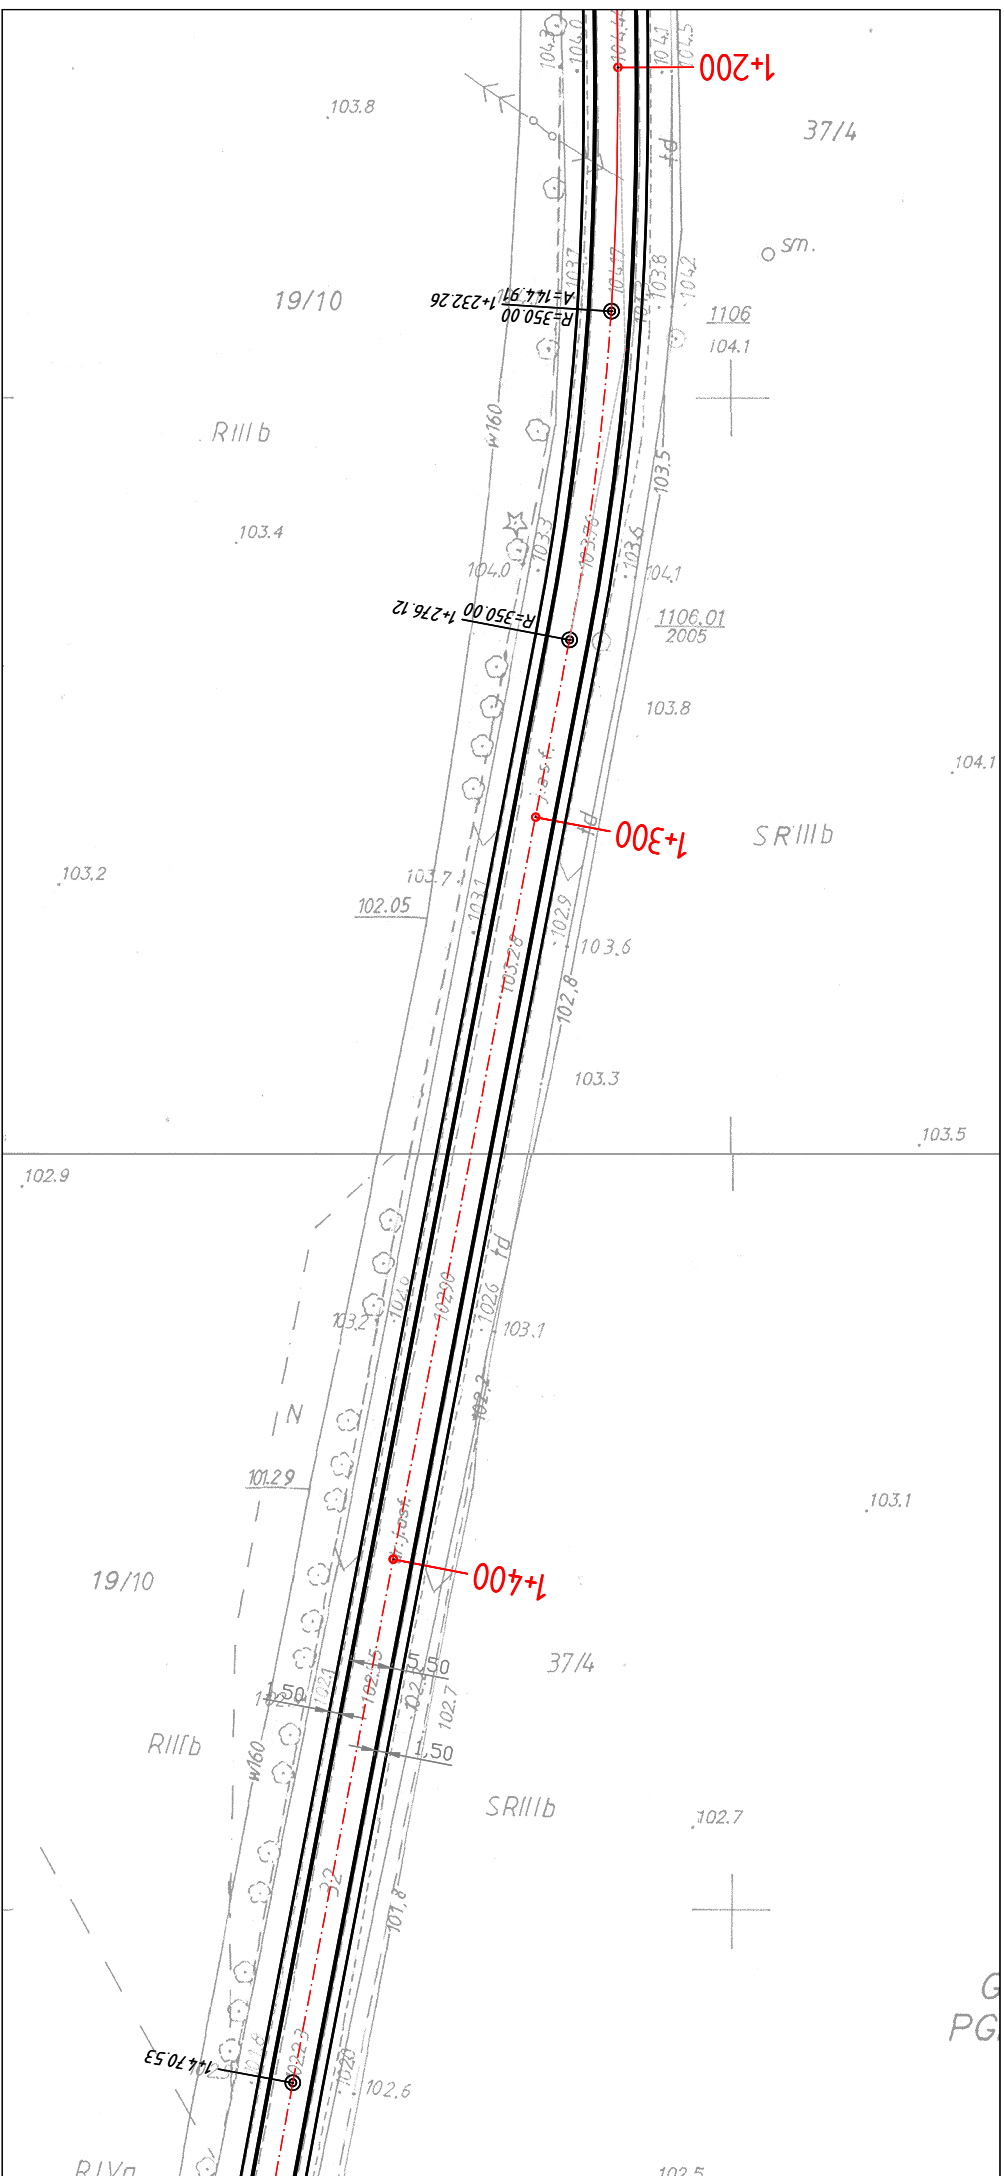


DROGA POWIATOWA NR 3433W GŁADCZYN - ZATORY - POPOWO
 odcinek od km 0+850,00 do km 1+450,00

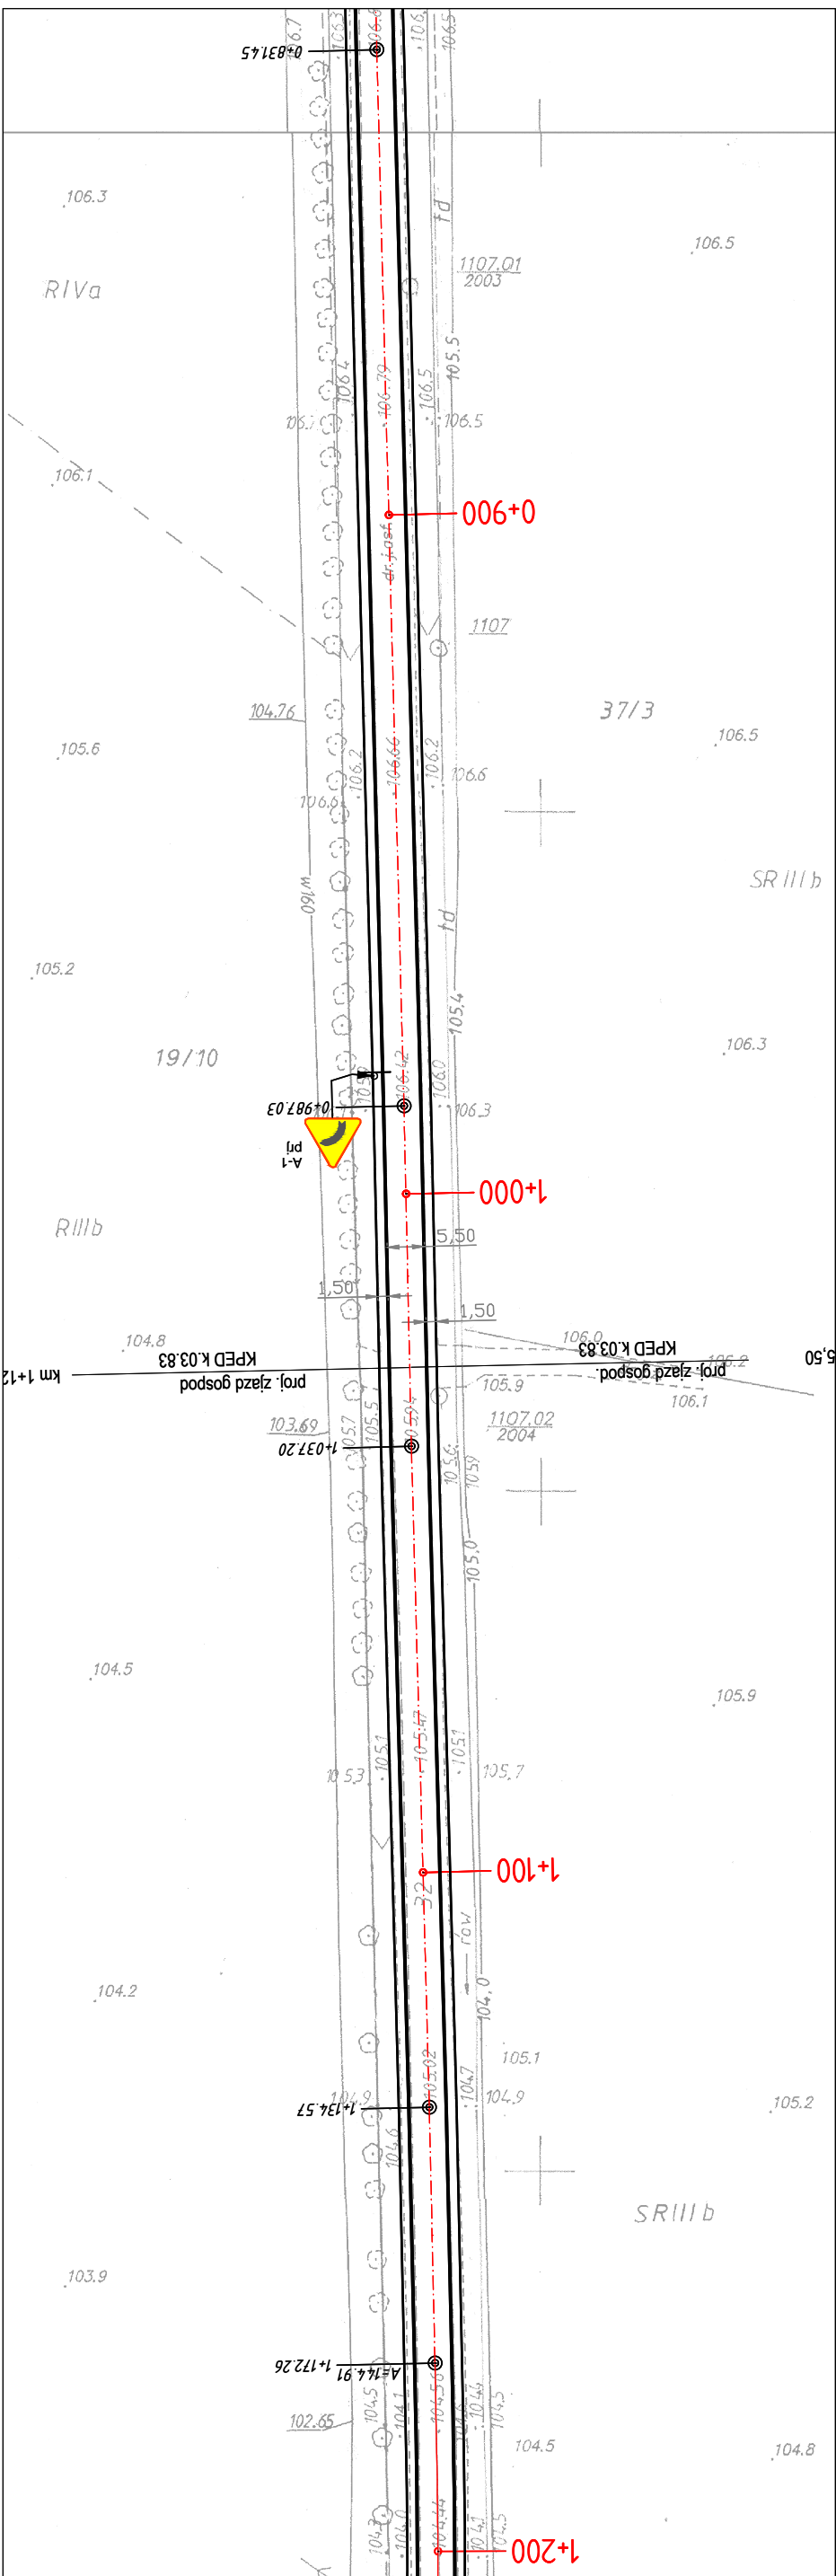

Inwestor:		ZARZĄD DRÓG POWIATOWYCH W PULTUSKU	
Jednostka projektowa:		WILECH S.C. - L. KLICKI, W. RUSZCZYŃSKI	
Tytuł opracowania:		PRZEBUDOWA DRUGI POWIATOWEJ NR 3433W GŁADCZYN - ZATORY - POPOWO NA ODCINKU OD KM 0+017,00 DO KM 2+800	
Tytuł projektu:		PROJEKT STALEJ ORGANIZACJI RUCHU	
Autor:	W. Lysko	Był nr:	2/3
Kierownik projektu:	mgr inż. L. Klicki	Data:	2011
Skala:	1:1000	Brutto:	Drogowa
UOJ: Nr. 153/93/Os			
MAZ/0008/POOD/10			