
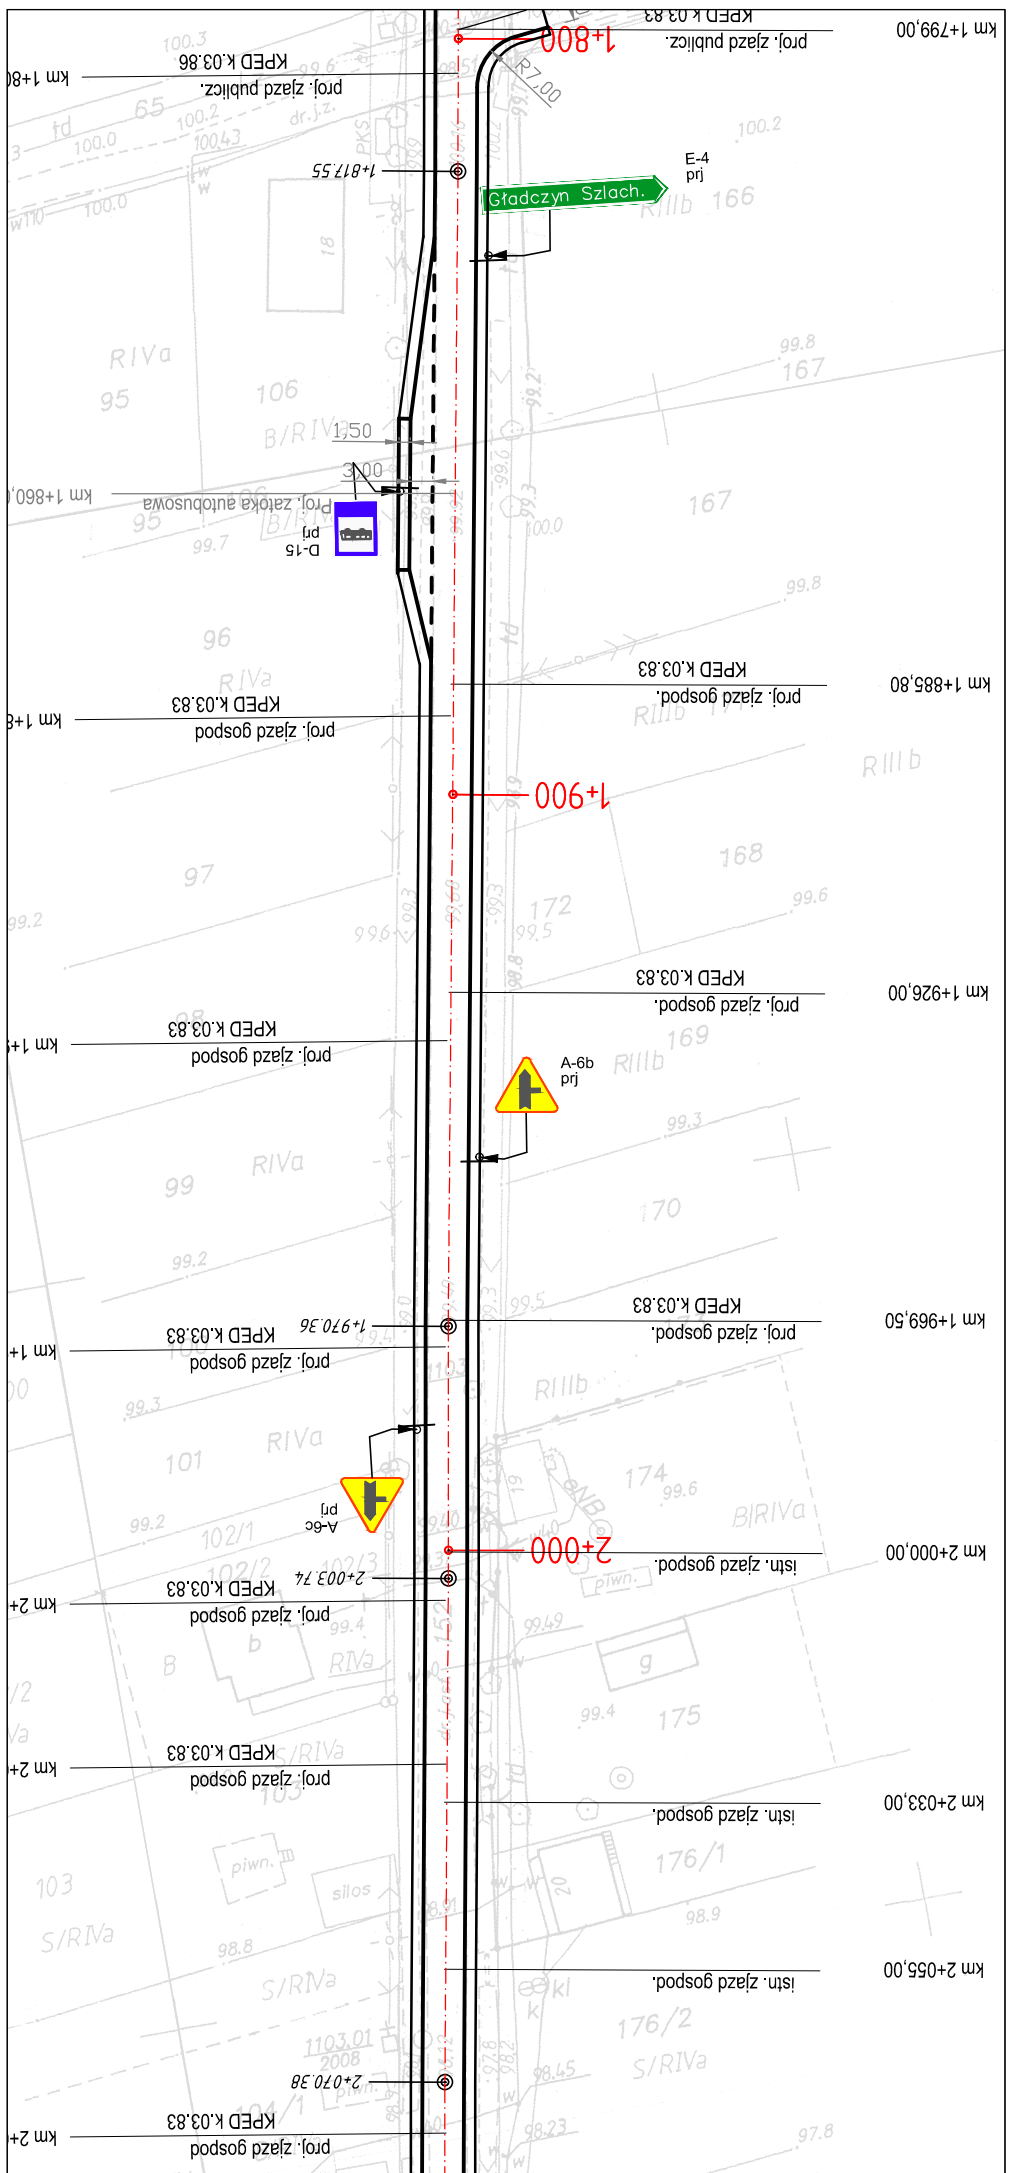


DROGA POWIATOWA NR 3433W GLADCZYN - ZATORY - POPOWO
 odcinek od km 1+450,00 do km 2+050,00

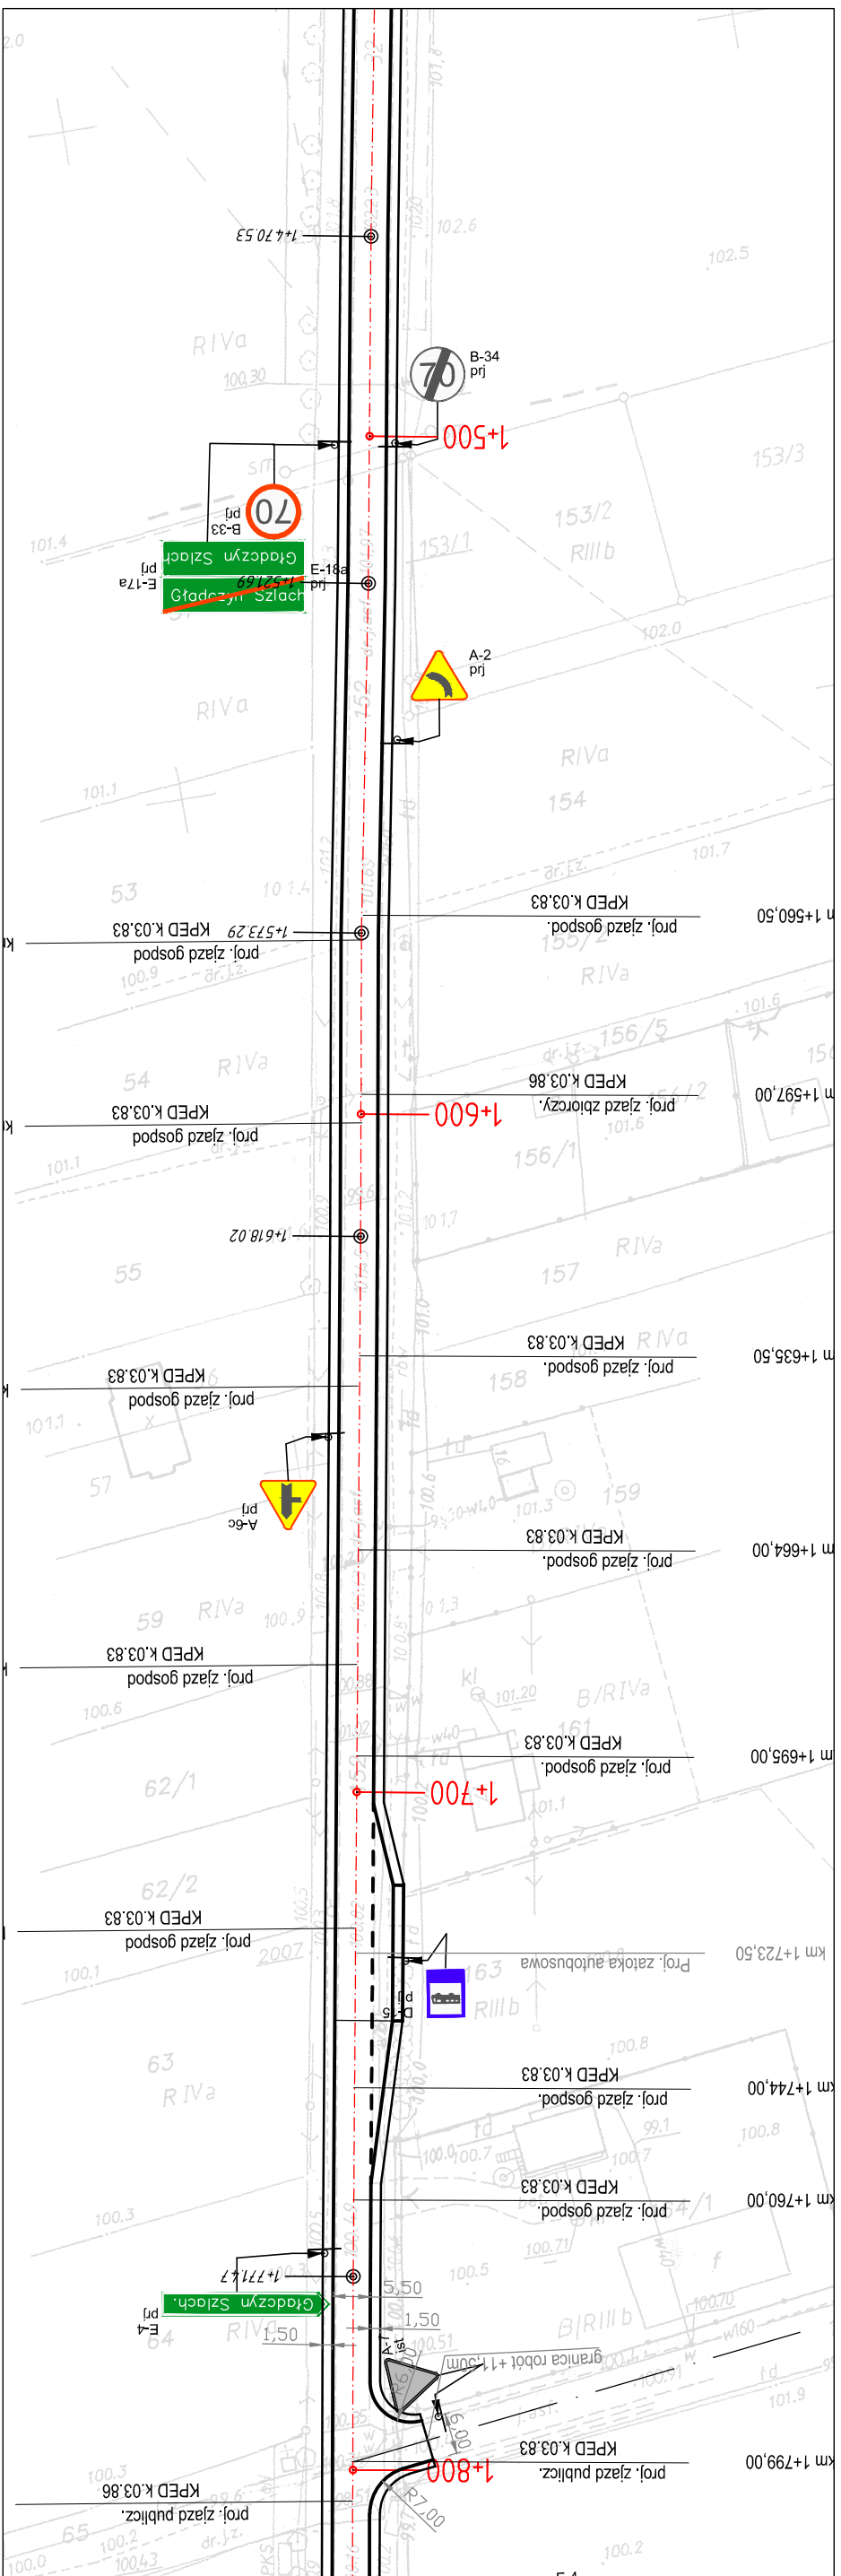

Inwestor:		ZARZĄD DRÓG POWIATOWYCH W PULTUSKU	
Jednostka projektowa:		WILECH S.C. - L. KLICKI, W. RUSZCZYŃSKI	
Tytuł opracowania:		PRZEBUDOWA DRUGI POWIATOWEJ NR 3433W GLADCZYN - ZATORY - POPOWO NA ODCINKU OD KM 0+017,00 DO KM 2+800	
Tytuł rysunku:		PROJEKT STAJEI ORGANIZACJI RUCHU	
Autor:		W. Lysko	
Kierownik projektu:		mgr inż. L. Klicki	
Data:		2011	
Skala:		1:1000	
Branża:		Drogowa	