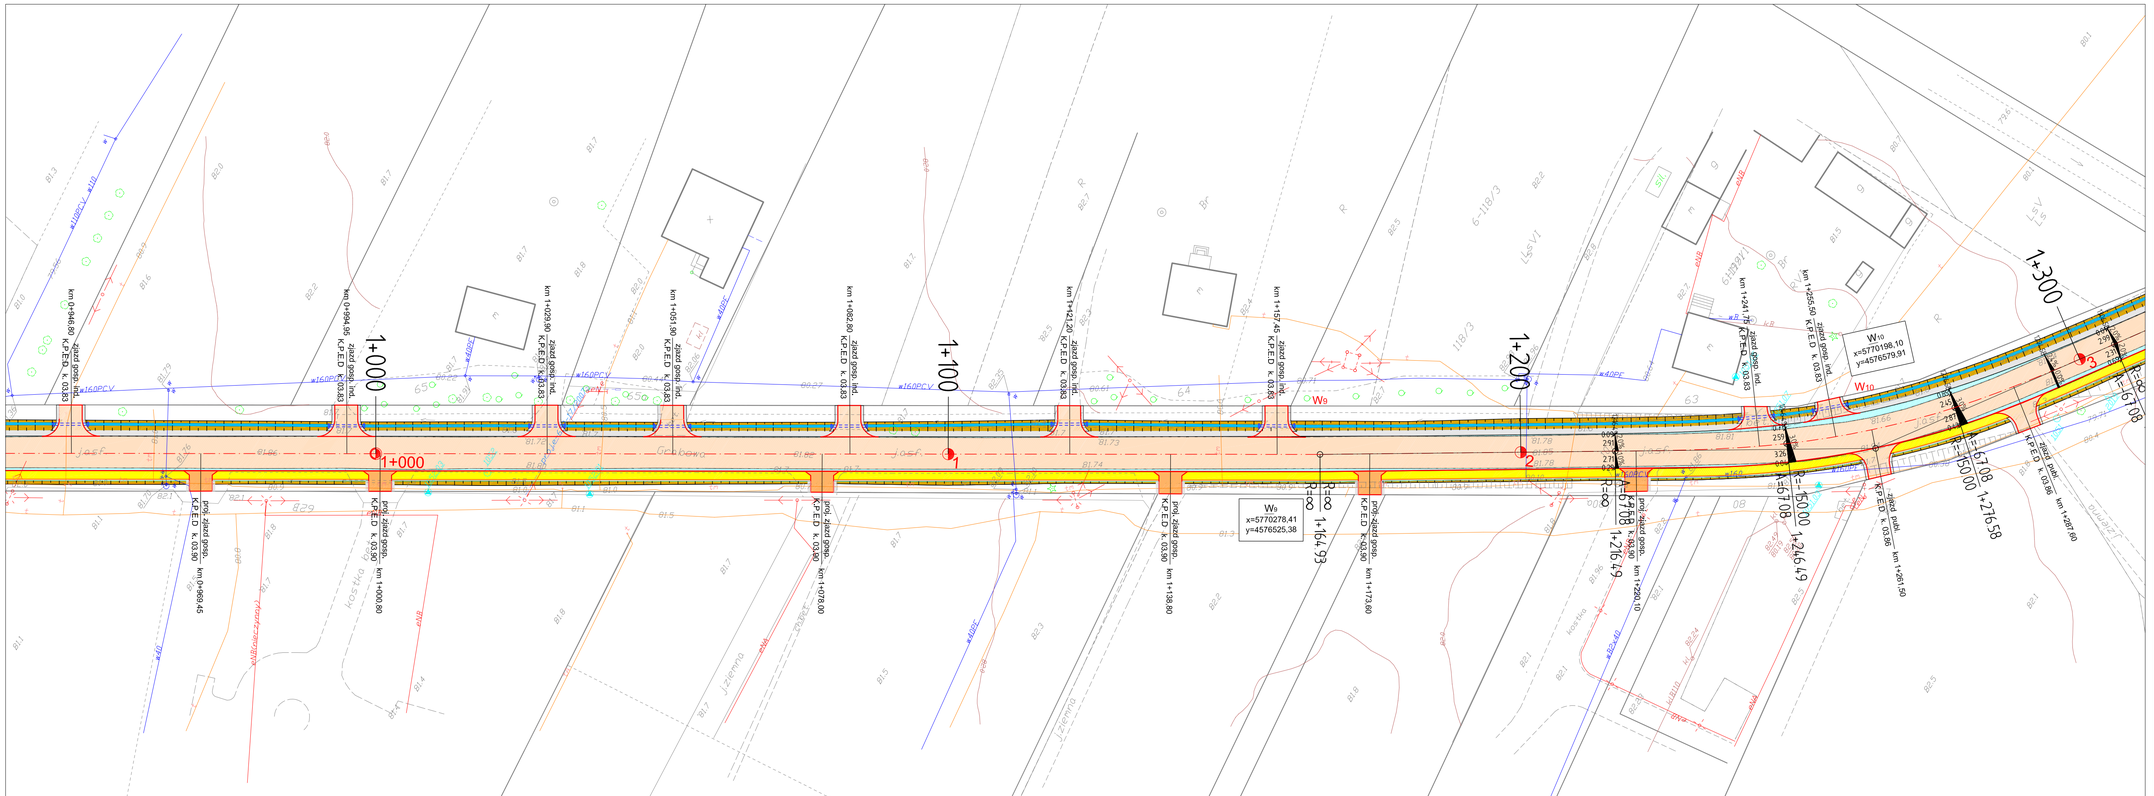

LEGENDA:

- elementy projektowane
- krawężnik betonowy 15x30 cm
- obrzeże betonowe 8x30 cm
- elementy odwodnienia - przepusty
- chodnik z kostki betonowej gr. 6 cm
- nawierzchnia bitumiczna
- nawierzchnia na zjazdach z kostki bet. 8 cm
- pobocza - opaska utwardzone pospółką
- poszerzenie jezdni
- drzewa przewidziane do karczowania

PROJEKT WYKONAWCZY

Inwestor: ZARZĄD DRÓG POWIATOWYCH W PUŁTUSKU

Jednostka projektowa: "USŁUGI PROJEKTOWE Wiktor Łysko" ul. F. Prusa nr 10, 06-200 Maków Mazowiecki

Tytuł opracowania: PRZEBUDOWA DROGI POWIATOWEJ NR. 3432W PUŁTUSK - GRABÓWIEC - ZATORY NA ODCINKU PUŁTUSK - GRABÓWIEC od km 0+000 do km 2+971,67

Tytuł rysunku: PROJEKT ZAGOSPODAROWANIA TERENU			Skala: 1: 500
Projektował: W. Łysko upr. nr. 153/93/Os	Podpis:	Branża: Drogowa	Data: listopad 2009r
Projektował: mgr inż. L. Klicki upr. nr.7342/Cie-19/93	Podpis:	Branża: Drogowa	Rys. nr: 2/4