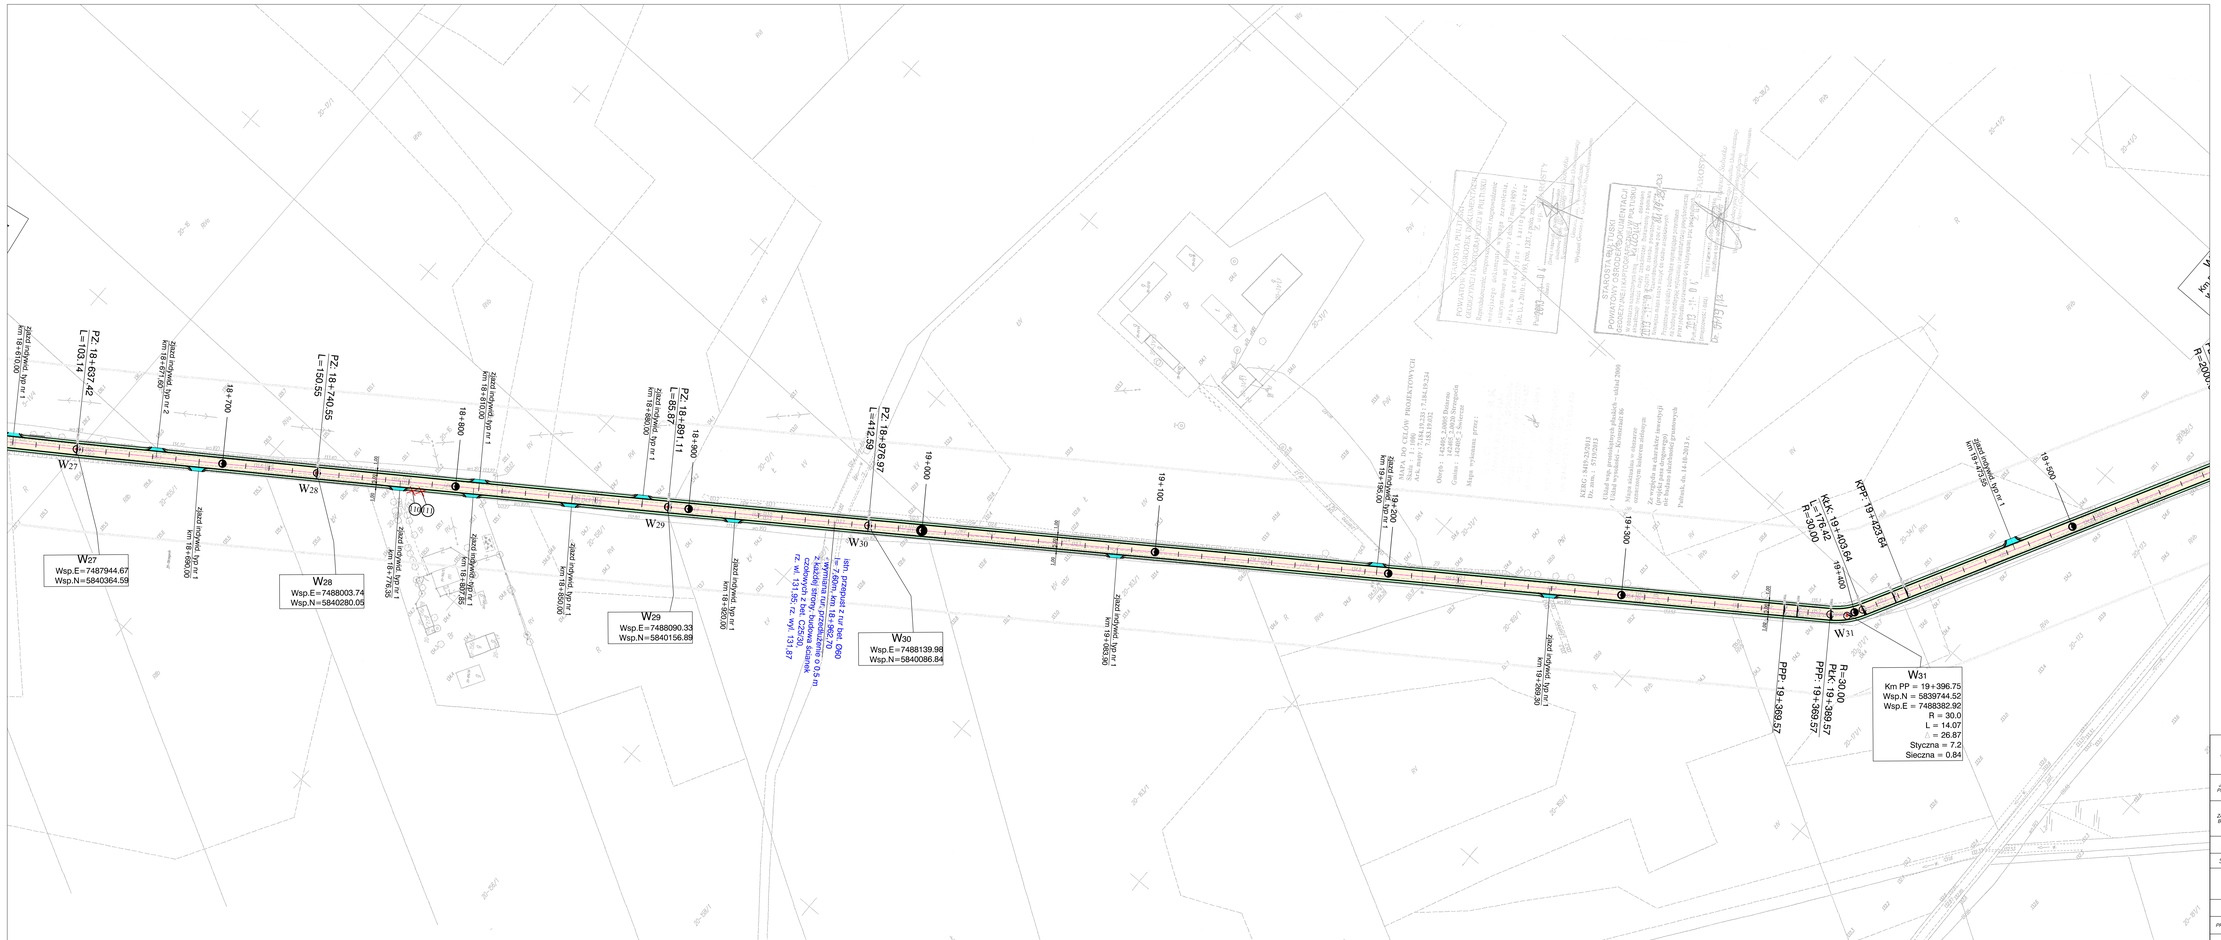
PZ: 18+637.42
L=103.14
PZ: 18+740.55
L=150.55
PZ: 18+891.11
L=85.87
PZ: 18+976.97
L=412.59
W27
Wsp.E=7487944.67
Wsp.N=5840364.59
W28
Wsp.E=7488003.74
Wsp.N=5840280.05
W29
Wsp.E=7488090.33
Wsp.N=5840156.89
W30
Wsp.E=7488139.98
Wsp.N=5840086.84
W31
Km PP = 19+396.75
Wsp.N = 5839744.52
Wsp.E = 7488382.92
R = 30.0
L = 14.07
α = 26.87°
Styczna = 7.2
Sieczna = 0.84
KPP: 19+423.64
KLK: 19+403.64
L = 14.07
R=30.00
PLK: 19+389.57
PPP: 19+369.57
R=30.00
PLK: 19+389.57
PPP: 19+369.57
18+700
18+800
18+900
19+000
19+100
19+200
19+300
19+400
19+500
zjazd indywid. typ nr 1
km 18+101.00
zjazd indywid. typ nr 2
km 18+671.00
zjazd indywid. typ nr 1
km 18+760.00
zjazd indywid. typ nr 1
km 18+376.35
zjazd indywid. typ nr 1
km 18+480.98
zjazd indywid. typ nr 1
km 18+650.00
zjazd indywid. typ nr 1
km 18+860.00
zjazd indywid. typ nr 1
km 19+180.90
zjazd indywid. typ nr 1
km 19+268.90
zjazd indywid. typ nr 1
km 19+235.55
LEGENDA
proj. nawierzchnia jezdni z betonu asfaltowego
proj. nawierzchnia z bet. asf. na zjazdach
nawierzchnia z kostki bet. gr 6 cm
nawierzchnia z kostki bet. gr. 8 cm
pobocze ze zwiru, gr. w. 12 cm
pobocze z kruszywa naturalnego łamanego, gr. w. 12 cm
krawężnik wyniesiony 12 cm (15x30x75)
krawężnik wyniesiony 2 cm (15x30x75)
krawędź jezdni (przekrój szlakowy)
krawędź pobocza
opornik betonowy wtopiony (12x25)
obrzeże betonowe 8x30x75
proj. ściek korytkowy w jezdni zjazdu (szer. 20cm)
proj. przepust pod zjazdem (rury o śr. 300)
drzewa przewidziane do wycinki
INWESTOR
ZARZĄD DRÓG POWIATOWYCH
W PUŁTUSKU
06-100 Pułtusk, ul. 3 Maja 20
JEDNOSTKA PROJEKTOWA
WILECh Spółka Cywilna
06-400 Ciechanów, ul. Akacjowa 5
ZAMIERZENIE BUDOWLANE
BUDOWA MOSTU NAD RZEKĄ KOLNICĄ WRAZ Z DROGĄ DOJAZDOWĄ W CIĄGU DROGI POWIATOWEJ NR 2423W STPICE - PRUSINOWICE - KOŚCIESZE - STRZEGOCIN NA ODCINKU KOŚCIESZE - STRZEGOCIN OD KM 16+030,00 DO KM 20+079,00
TYTUŁ RYSUNKU
PROJEKT ZAGOSPODAROWANIA TERENU
STADIUM
PROJEKT BUDOWLANY
Nr rys.
2/3
skala: 1:1000
data: listopad 2013
Imię i nazwisko
Uprawnienia
Podpis
BRANŻA DROGOWA
PROJEKTOWAŁ
tech. Wiktor Łysko
w spec.konst.-inż.
w zakr. dróg 153/93 /Ok
SPRAWDZIŁ
mgr inż. Lech Klicki
w specjalności drogowej
MAZ/0008/POOD/12