


PRZEKRÓJ POPRZECZNY SKALA 1:50

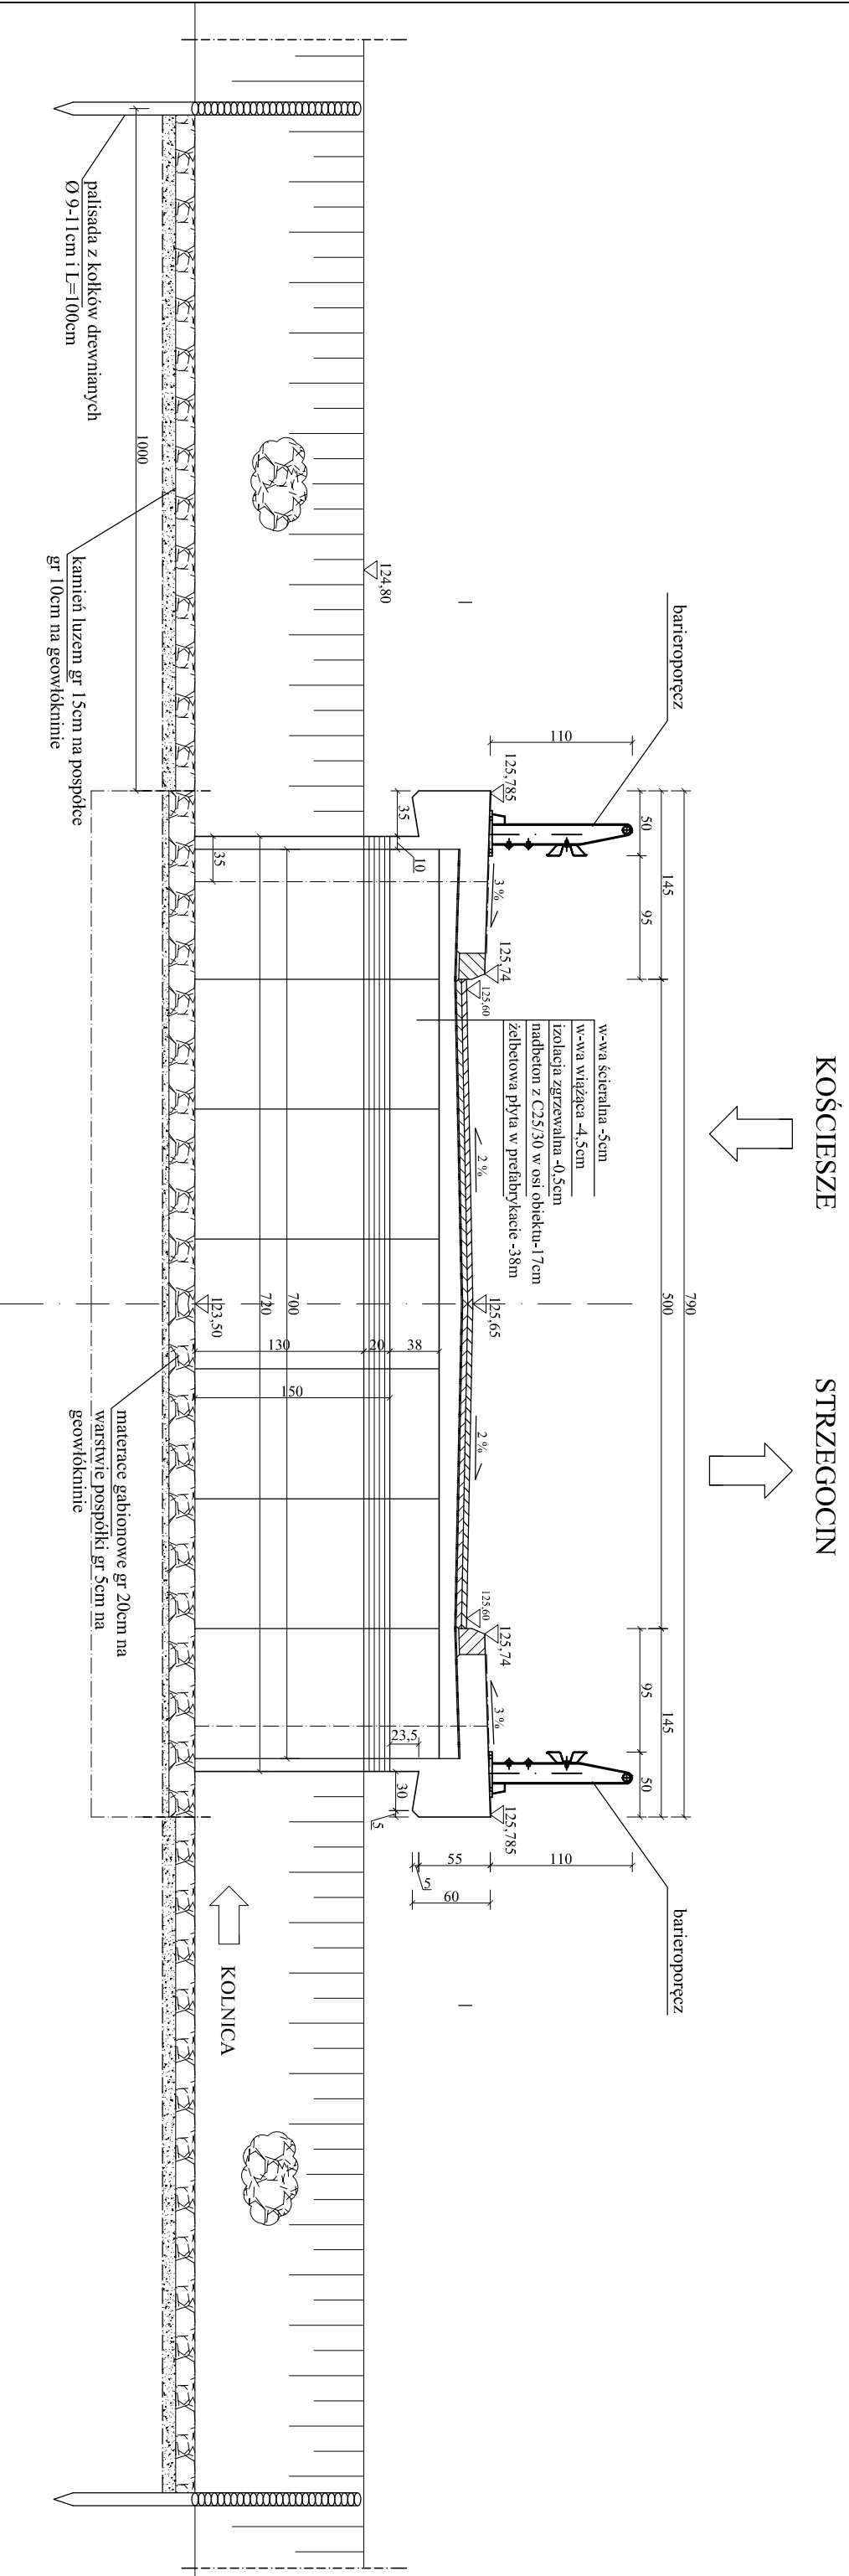

Biuro Projektowo - Konsultingowe "MOSTY PŁOŃSK" s.c. 09-100 Płońsk ul. Galileusza 26		Budowa mostu na rz. Kolnica w m. Kościeszce w ciągu dr. powiat. 2423 W Stpice-Prusimowice- Kościeszce-Strzegocin		Rys. nr 4
Projektował:	mgr inż. Sławomir Leszczyński-MAZ/0124P/WOM/08	Skala 1:50		
Kreślił:	mgr inż. Mariusz Komatowski -MAZ/0184/WOM/10	Przekrój poprzeczny		
Sprawdzający:	mgr inż. Tomasz Korđiak-MAZ/0183/P/O/W/04			
Kierownik zespołu:	mgr inż. Jan Flis-UAN-4224/86/75/84			