



Szczegół nr 1

skala 1:10

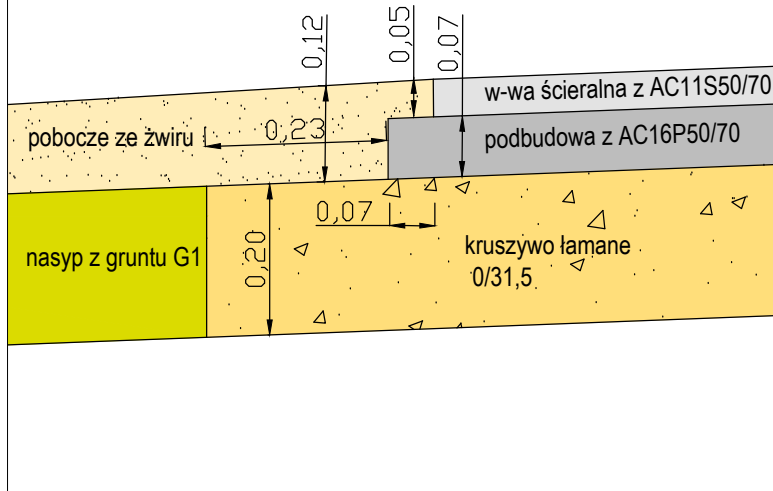


Szczegół nr 2

skala 1:10

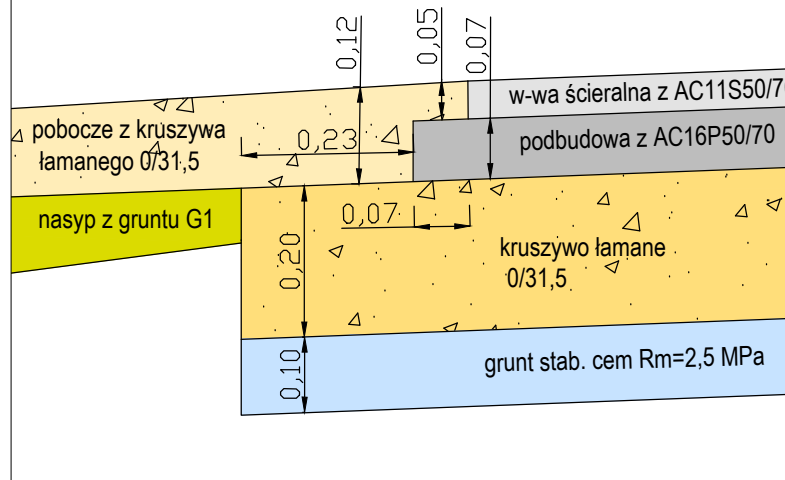


Szczegół nr 4

skala 1:10

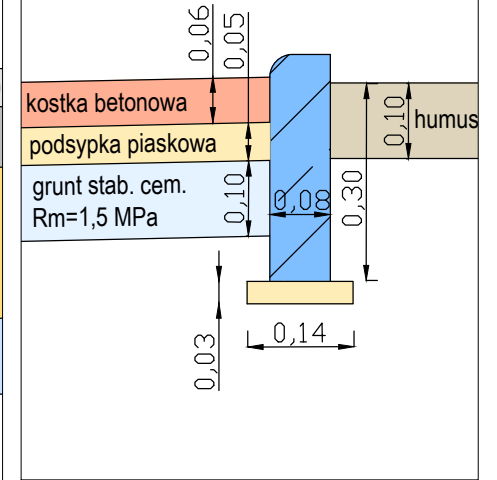

Szczegół nr 3

skala 1:10

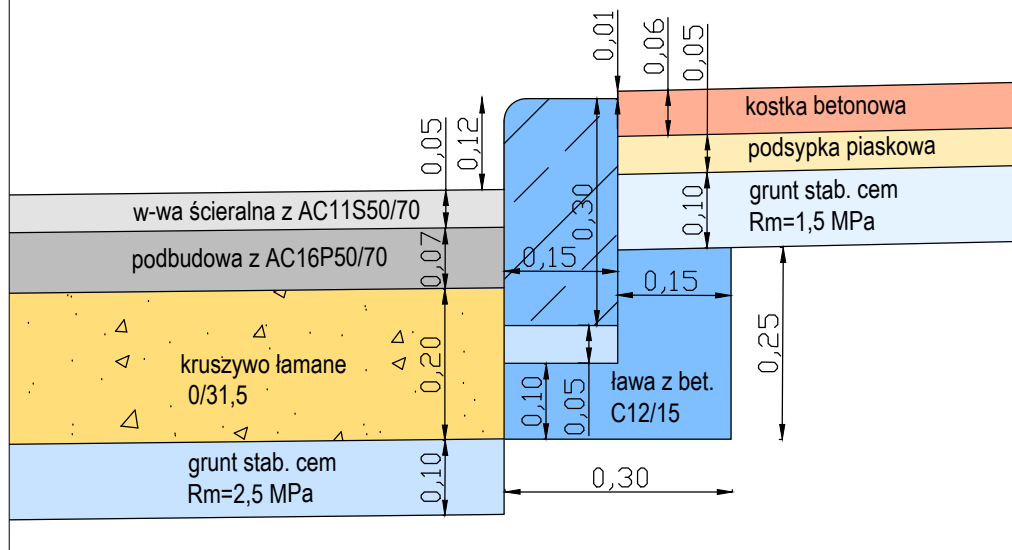

INWESTOR	ZARZĄD DRÓG POWIATOWYCH W PUŁTUSKU		
	06-100 Pułtusk, ul. 3 Maja 20		
JEDNOSTKA PROJEKTOWA	WILECh Spółka Cywilna		
	06-400 Ciechanów, ul. Akacjowa 5		
ZAMIERZENIE BUDOWLANE	PPRZEBUDOWA MOSTU NAD RZEKĄ KOLNICĄ WRAZ Z DDROGĄ DOJAZDOWĄ W CIĄGU DROGI POWIATOWEJ NR 2423W STPICE - PRUSINOWICE - KOŚCIESZE - STRZEGOCIN NA ODCINKU KOŚCIESZE - STRZEGOCIN OD KM 16+030,00 DO KM 20+079,00		
TYTUŁ RYSUNKU	PRZEKROJE NORMALNE - SZCZEGÓŁY		
STADIUM	PROJEKT BUDOWLANY		
Nr rys. 4/4	skala: 1:10	data: listopad 2013	
	Imię i nazwisko	Uprawnienia	Podpis
BRANŻA DROGOWA			
PROJEKTOWAŁ	tech. Wiktor Łysko	w spec.konst.-inz. w zakr. dróg 153/93 /0s	
SPRAWDZIŁ	mgr inż. Lech Klicki	w specjalności drogowej MAZ/0008/POOD/10	