


Projektowana stacja kontenerowa typu MRw-bs 20/ 1000+800 "SZR"
ZPUE WŁOSZCZOWA

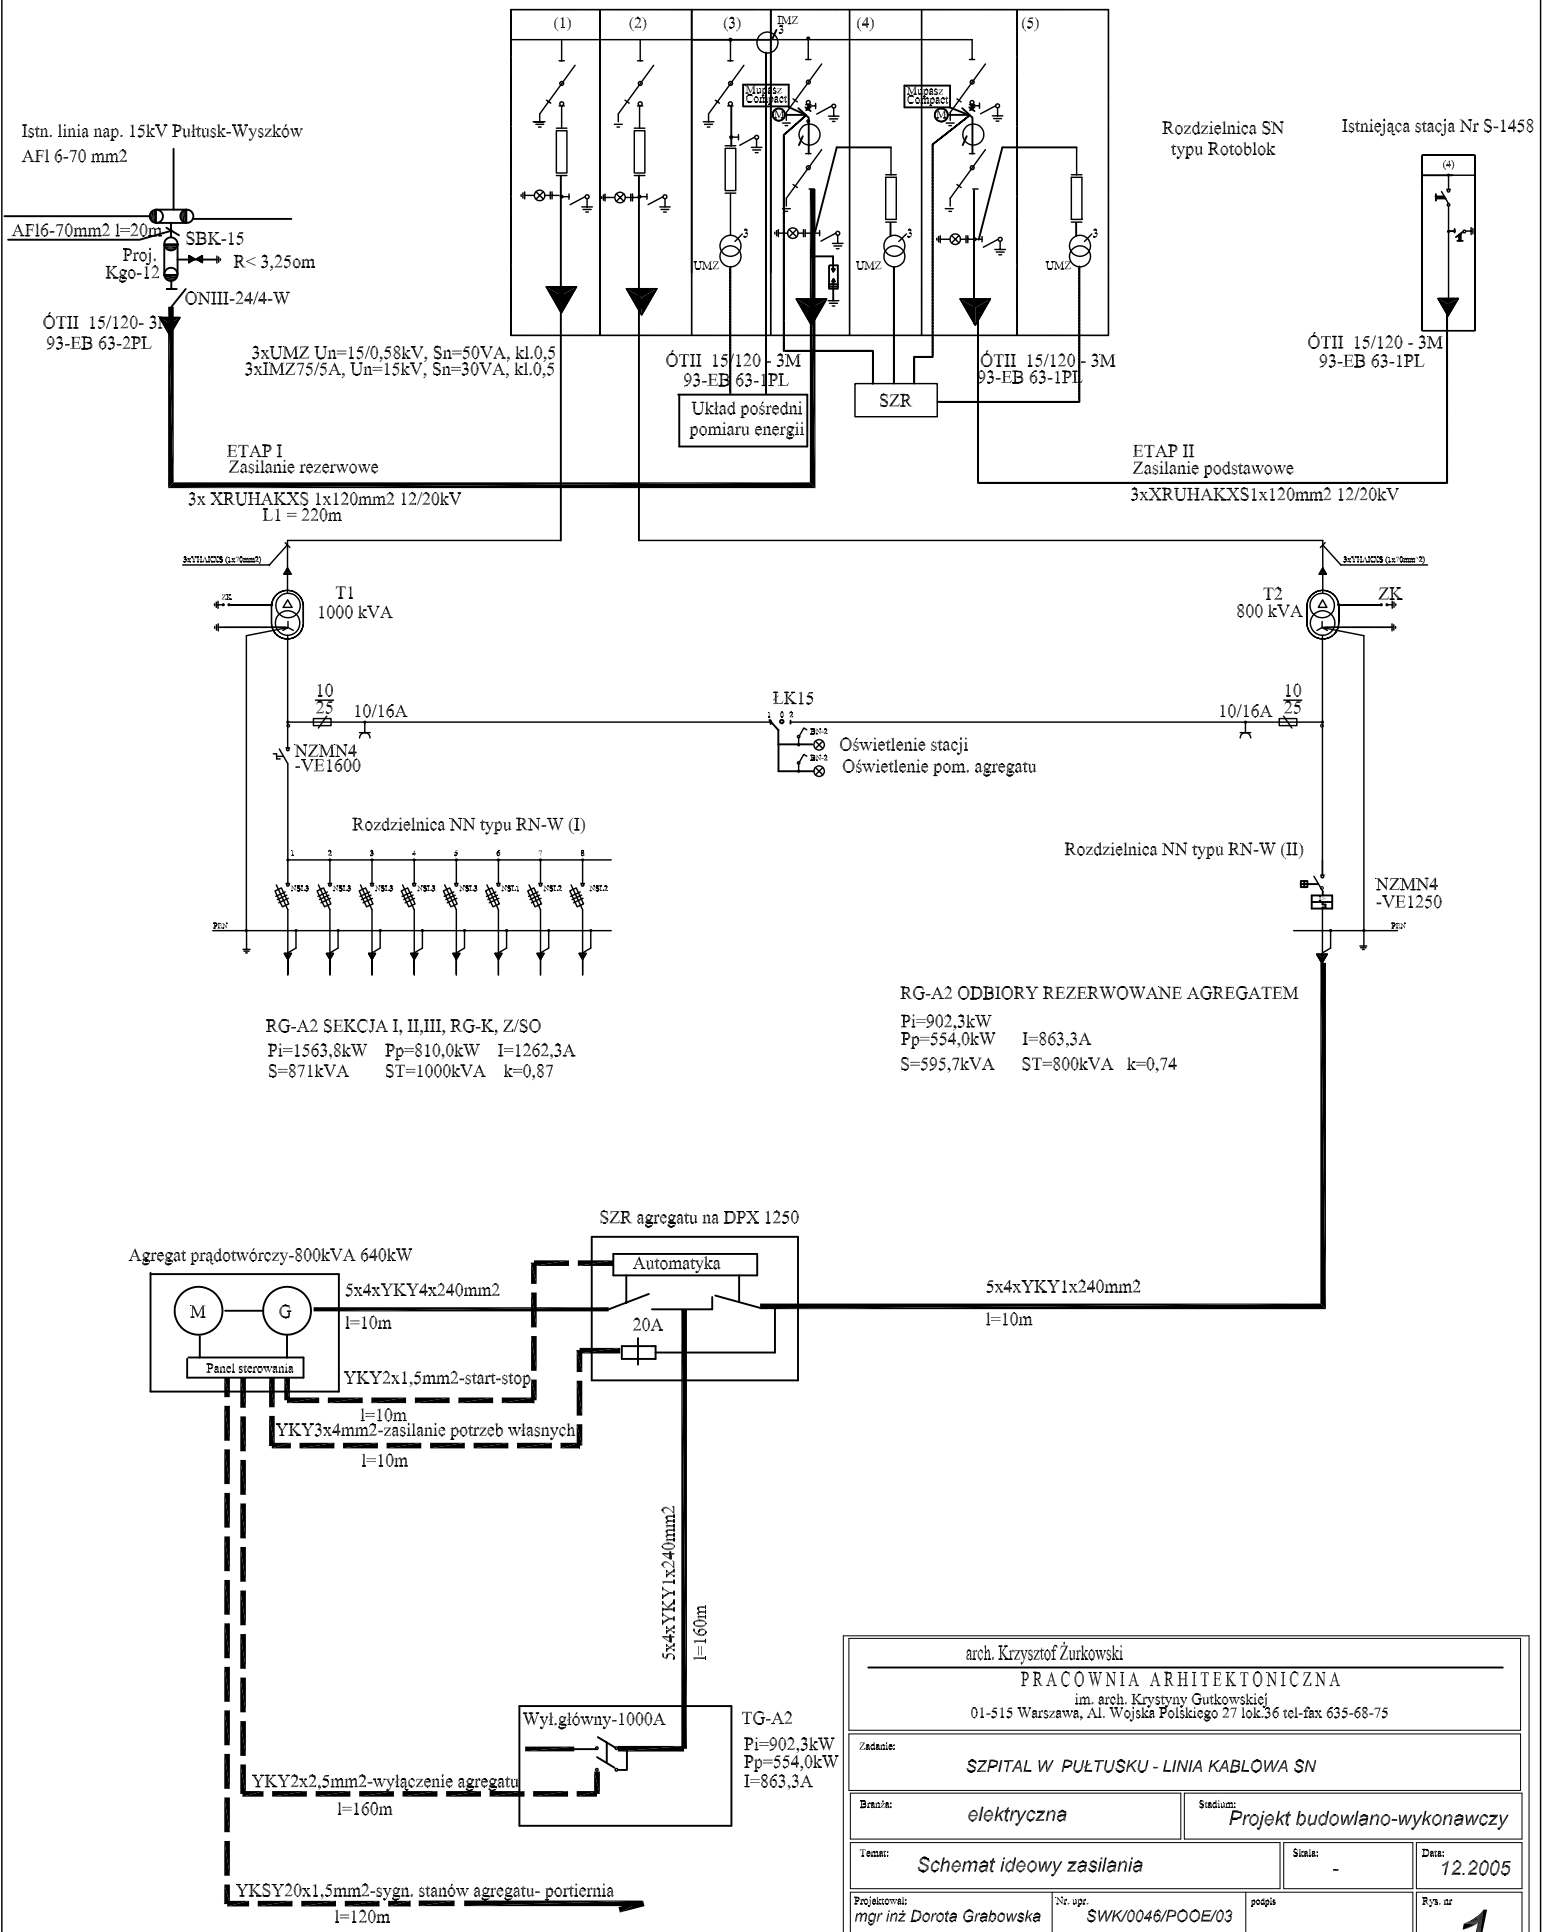

arch. Krzysztof Żurkowski			
PRACOWNIA ARCHITEKTONICZNA im. arch. Krystyny Gutkowskiej 01-515 Warszawa, Al. Wojska Polskiego 27 lok.36 tel-fax 635-68-75			
Zadanie: SZPITAL W PULTUSKU - LINIA KABLOWA SN			
Branża: elektryczna		Stadium: Projekt budowlano-wykonawczy	
Temat: Schemat ideowy zasilania			Data: 12.2005
Projektował: mgr inż Dorota Grabowska	Nr. upr: SWK/0046/POOE/03	podpis:	Rys. nr: 1
Sprawdził: inż Alina Skobejko		WBP-II-K-8386/138/80	