



RG-A2 - SEKCJA II-C  
CZĘŚĆ REZERWOWANA AGREGATEM

L1, L2, L3, N, PE

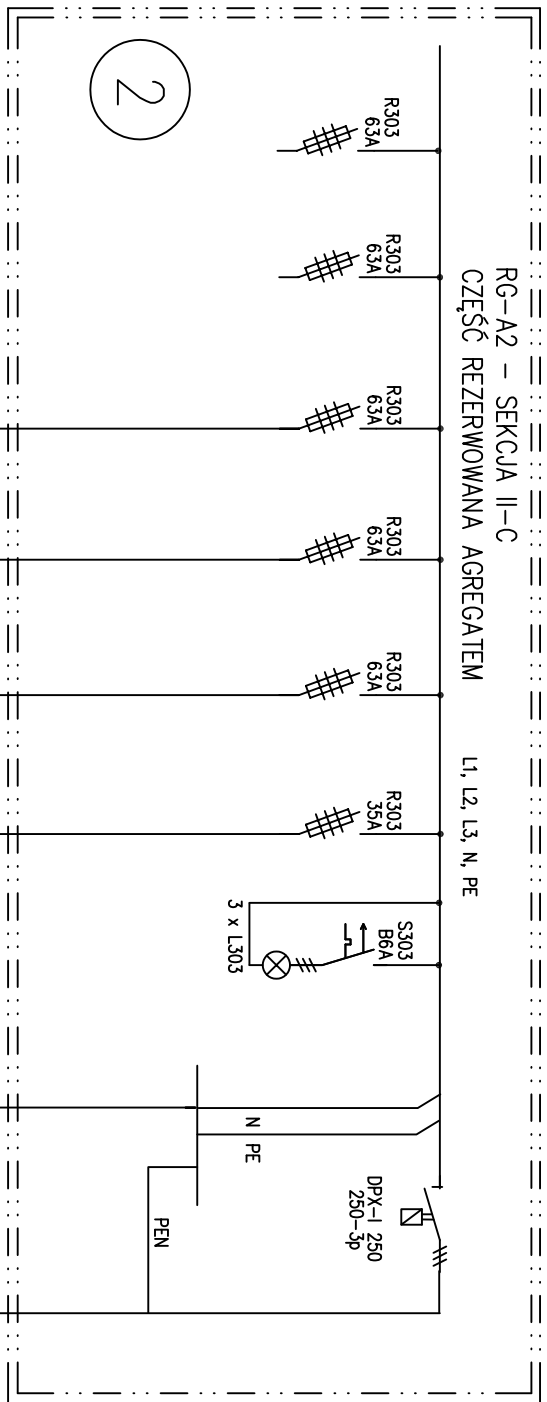

P <sub>I</sub>	131,3
P <sub>P</sub>	79,9
I <sub>0</sub>	124,5

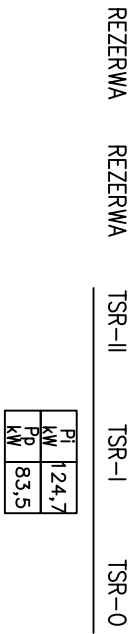

P <sub>I</sub>	6,6
P <sub>P</sub>	5,3
I <sub>0</sub>	8,3

① - RG-A2  
DPX-I 250  
160A-4p

② SZAFKA STOJĄCA 2M Z COKOŁEM

1. SYSTEM OCHRONY OD PORAŻENI  
SZYBKE SAMOCZYNNNE WYŁĄCZENIE UKŁAD SIECI: TN-C-S
2. Wiz wg projektów instalacji elektrycznych wewnętrznych

arch. Krzysztof Żurkowski		PRACOWNIA ARCHITEKTONICZNA	
01-515 Warszawa, Al. Wojska Polskiego 27 lok.56 tel:fax 635-68-75		Inż. Krzysztof Gurdowski	
SZPITAL W PULETUSKU - ROZDZIENIA RG-A2, SEKCJA II-C REZERWOWANA AGREGATEM			
Zadanie:	elektryczna	Stan: Projekt budowlano-wykonawczy	
Temat:	2 - Schemat ideowy zasilania	Skala:	-
Projektował:	mgr. inż Dorota Grabowska	Nr. upr.:	SWK/0046/POOE/03
Sprawił:	inż Alina Skobejko	WBP-II-K-8386/138/80	Rys. nr 7b
Data:		04.2006	