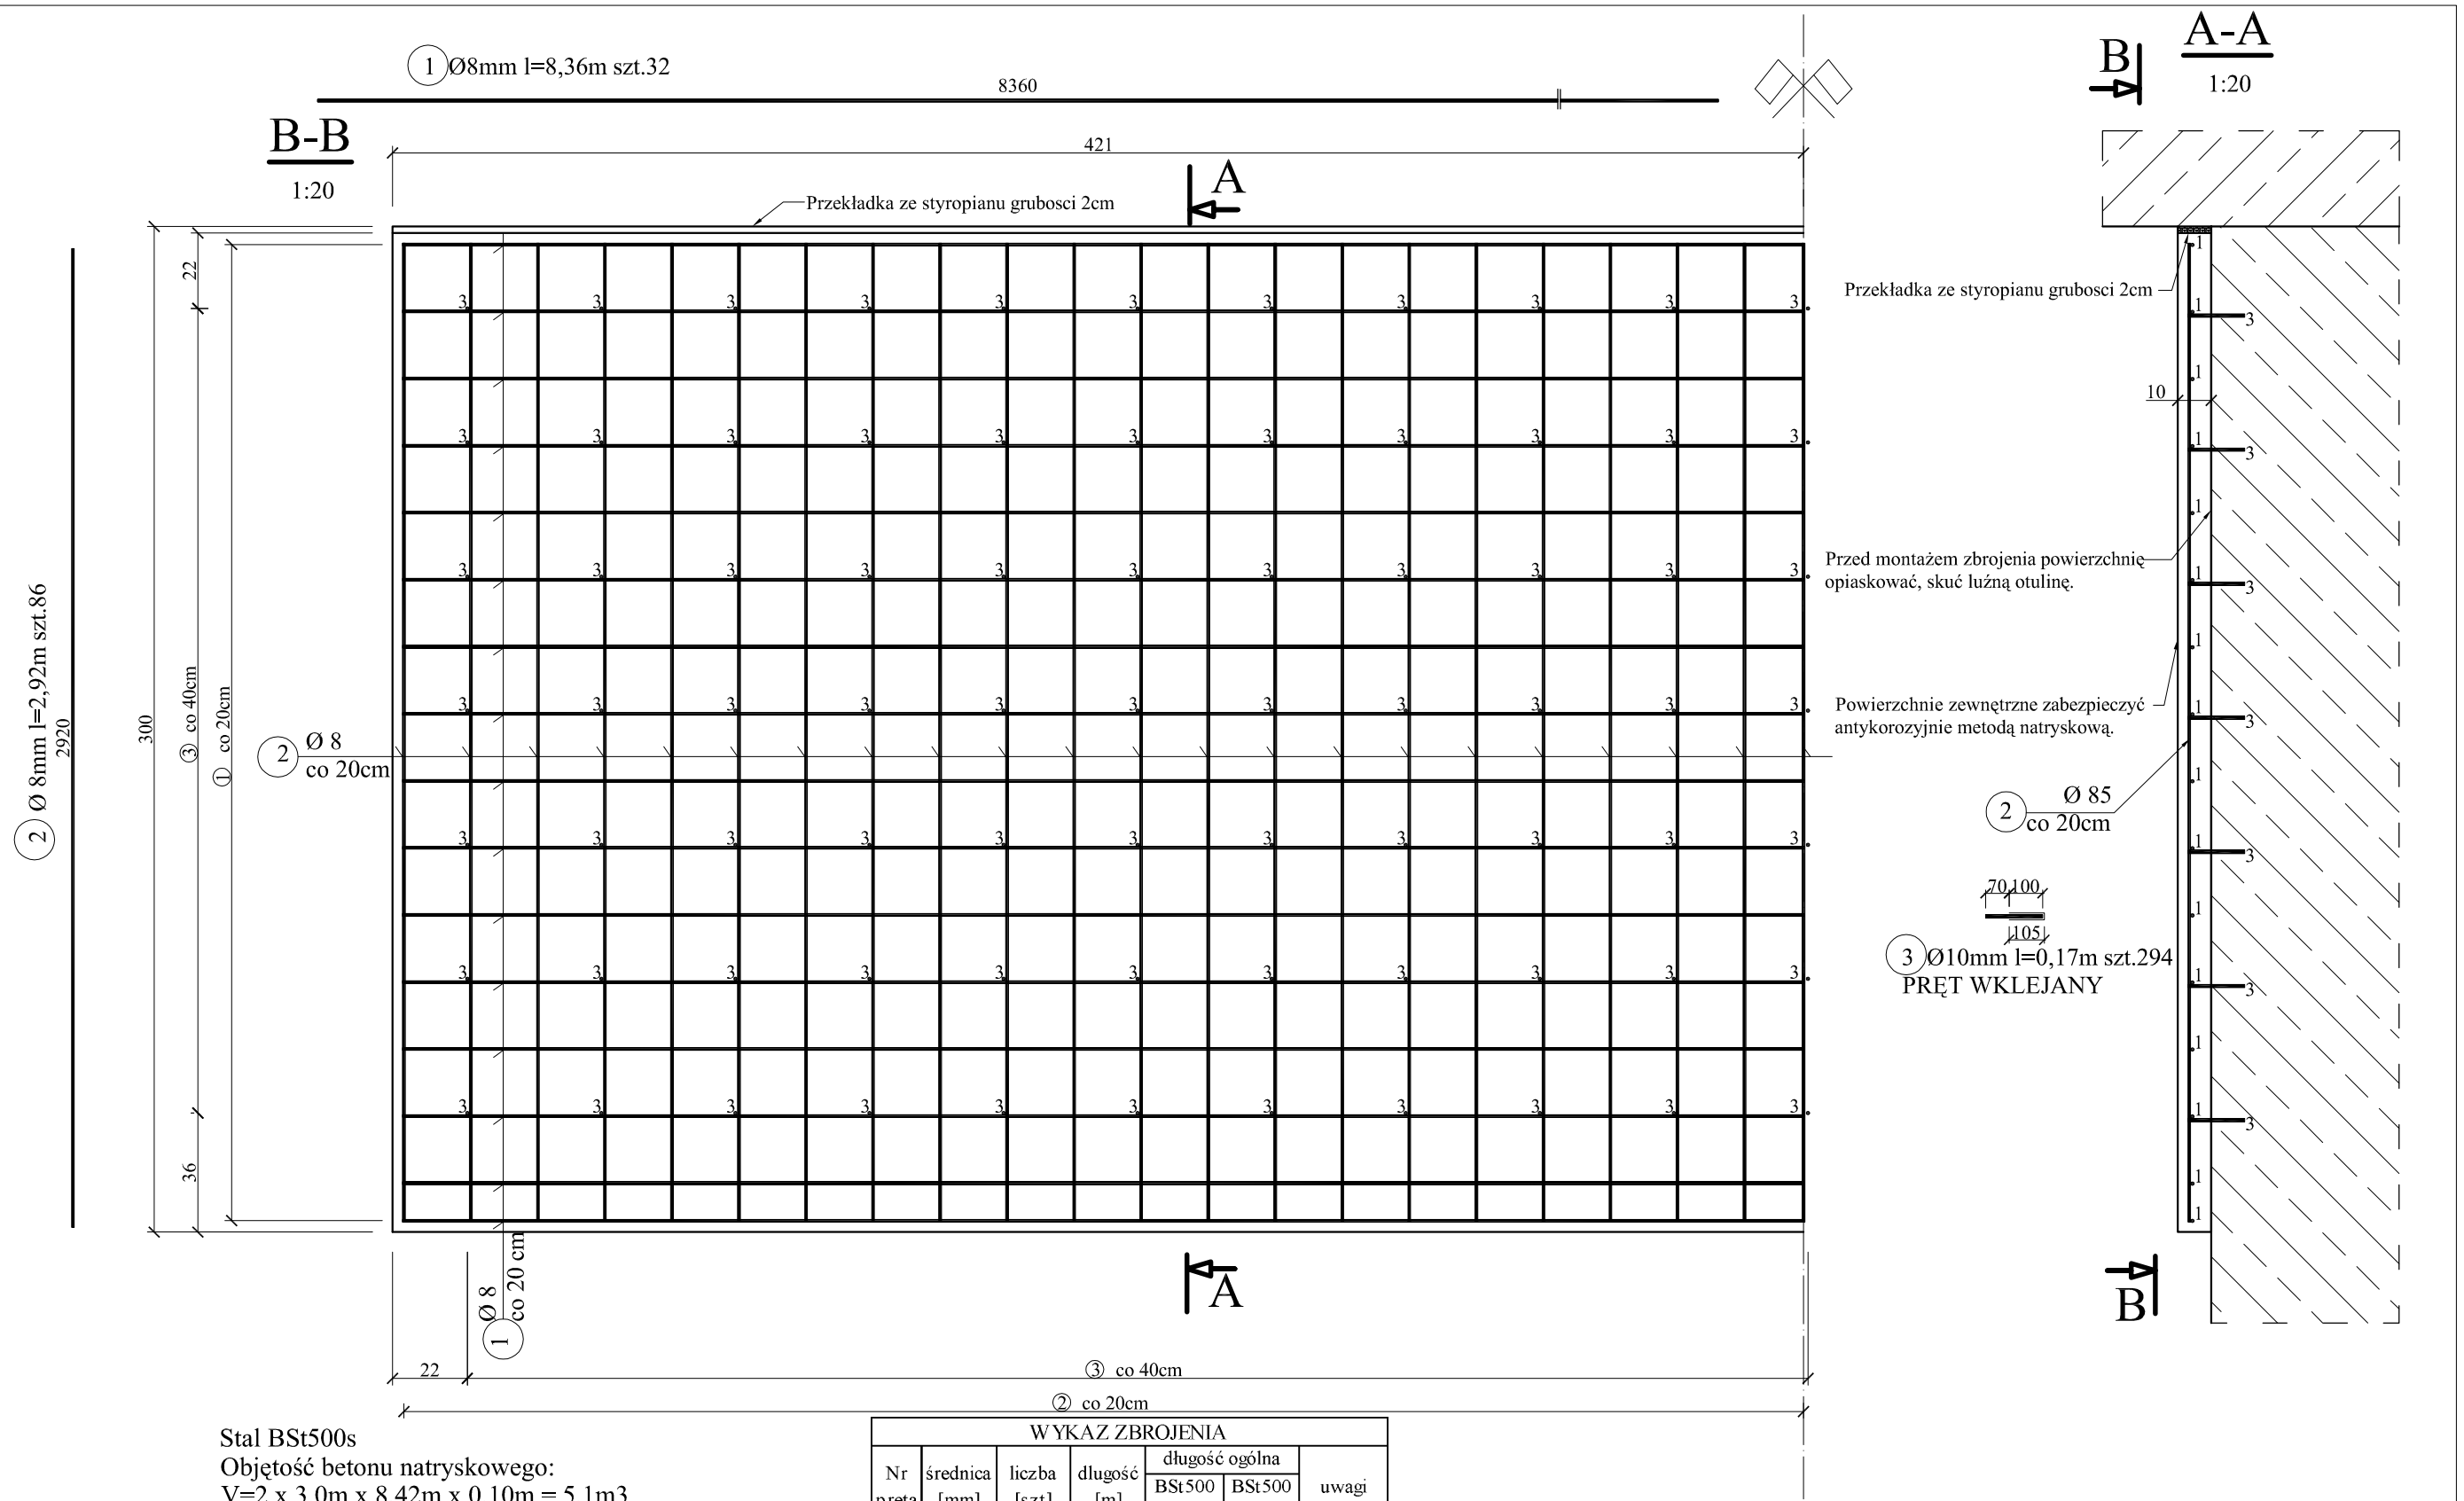

Stal BSt500s
Objętość betonu natryskowego:
V=2 x 3,0m x 8,42m x 0,10m = 5,1m3

UWAGA:

1. Płaszcz zdylatować z płytą nośną przęsła przekładkami ze styropianuy grubości 2cm.
2. Minimalna otulina wynosi : 3,0cm.
3. Rozpatrywac z rys.ogólnymi.
4. Kotwy zespalające wklejać na żywice epoksydowe.
5. Powierzchnie istniejących korpusów przyczółków przed montażem zbrojenia opiaskować, i skuć luźną otulinę.
6. Torkret natryskiwać warstwami na całej szerokości korpusów przyczółków.

WYKAZ ZBROJENIA

Nr pręta	średnica [mm]	liczba [szt]	długość [m]	długość ogólna BSt500 fi 8	długość ogólna BSt500 fi 10	uwagi
Elemnet: Zbrojenie płaszcza korpusu przyczółka (zestawiono dla obu przyczółków)						
1	8	32	8,36	267,5		
2	8	86	2,92	251,1		
3	10	294	0,17		50,0	pręt wklejany
Długość razem [m]				518,6	50,0	
Masa jednostkowa [kg/m]				0,395	0,617	
Masa razem [kg]				204,9	30,8	
Masa ogólna [kg]				**236**		
uwagi						

PPUB "PROMOST" 09-100 Płońsk, ul. Płocka 86 E/11	PRZEBUDOWA MOSTU NA CIEKU B/N W M. ŁADY W CIĄGU DROGI POWIATOWEJ ŁADY - GĄSOCIN	Rys. nr 11 Skala: 1 : 20 Projekt wykonawczy
Projektant	mgr inż. Sławomir Leszczyński - upr. MAZ/0124/PWOM/05	Płaszcz przyczóła Zbrojenie
Opracował	mgr inż. Łukasz Wawrusiewicz	
Sprawdzający	mgr.inż. Leszek Juszczak - upr. ONB1f-907/371/67	
Kierownik zespołu	mgr inż. Jan Flis - upr. UAN-4224/86/75/84	