


Most w m. Łady
Stan projektowy
Przekrój poprzeczny
Skala 1:50

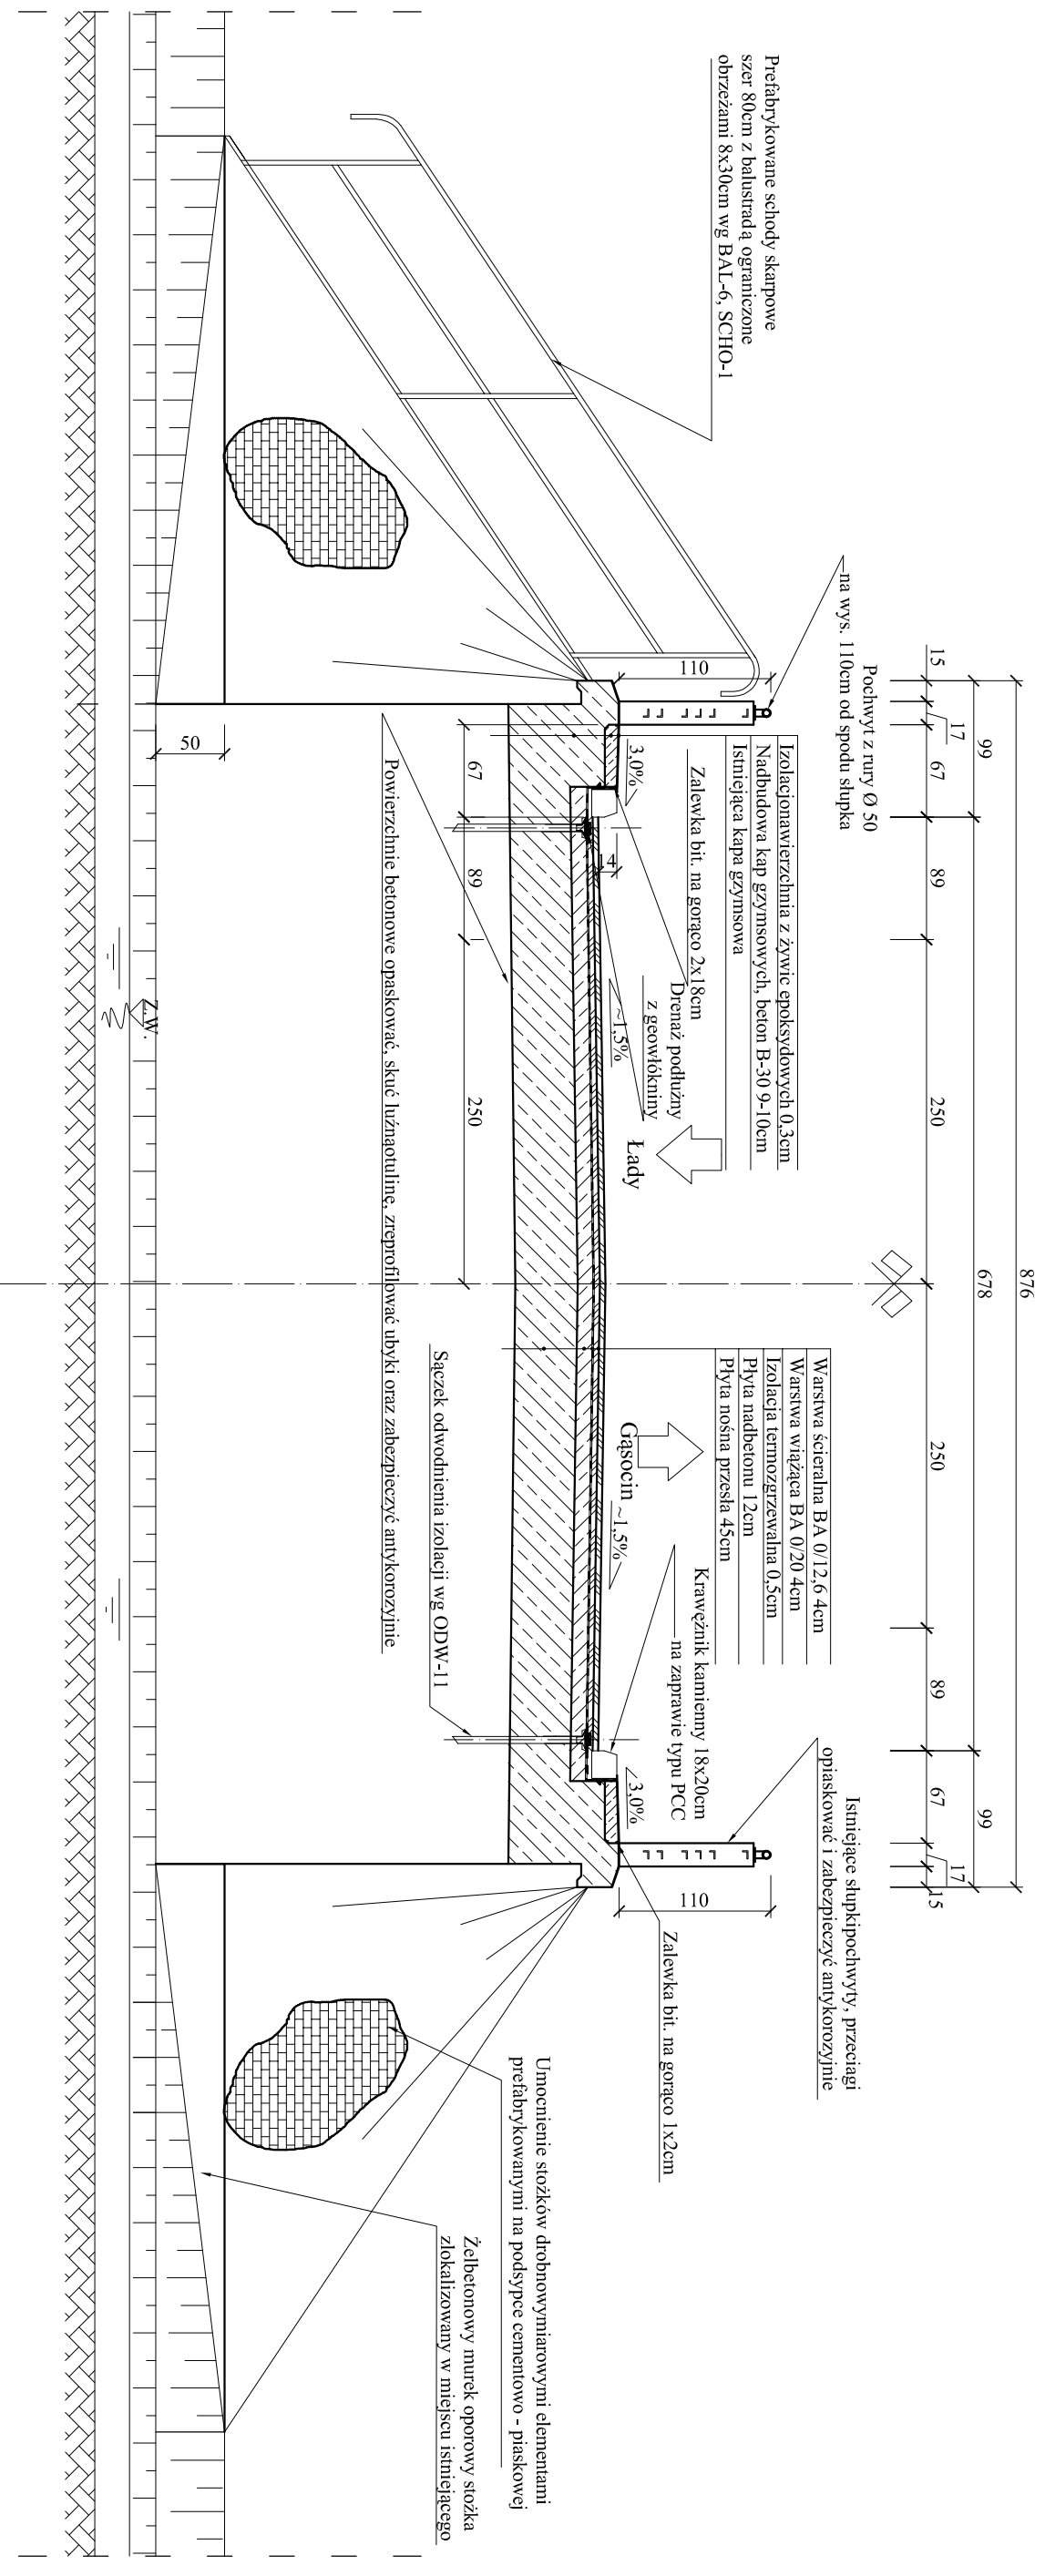

PPUB "PROMOST" 09-100 Płońsk, ul. Płocka 86 E/11		PRZEBUDOWA MOSTU NA CIEKU B/N W M. ŁADY W CIĄGU DRUGI POWIATOWEJ ŁADY - GĄSOCIN		Rys. nr 4
Projektant	mgr inż. Sławomir Leszczyński - upr. MAZ/0124/PWOM/05	Stan projektowy	Projekt wykonawczy	
Opracował	mgr inż. Lukasz Wawrusiewicz	Rysunek ogólny	Przekrój poprzeczny	
Sprawdzający	mgr inż. Leszek Juszcak - upr. ONB11-F907/371/67			
Kierownik zespołu	mgr inż. Jan Filis - upr. UAN-4224/86/75/84			