PRZEKRÓJ POPRZECZNY
SKALA 1:50

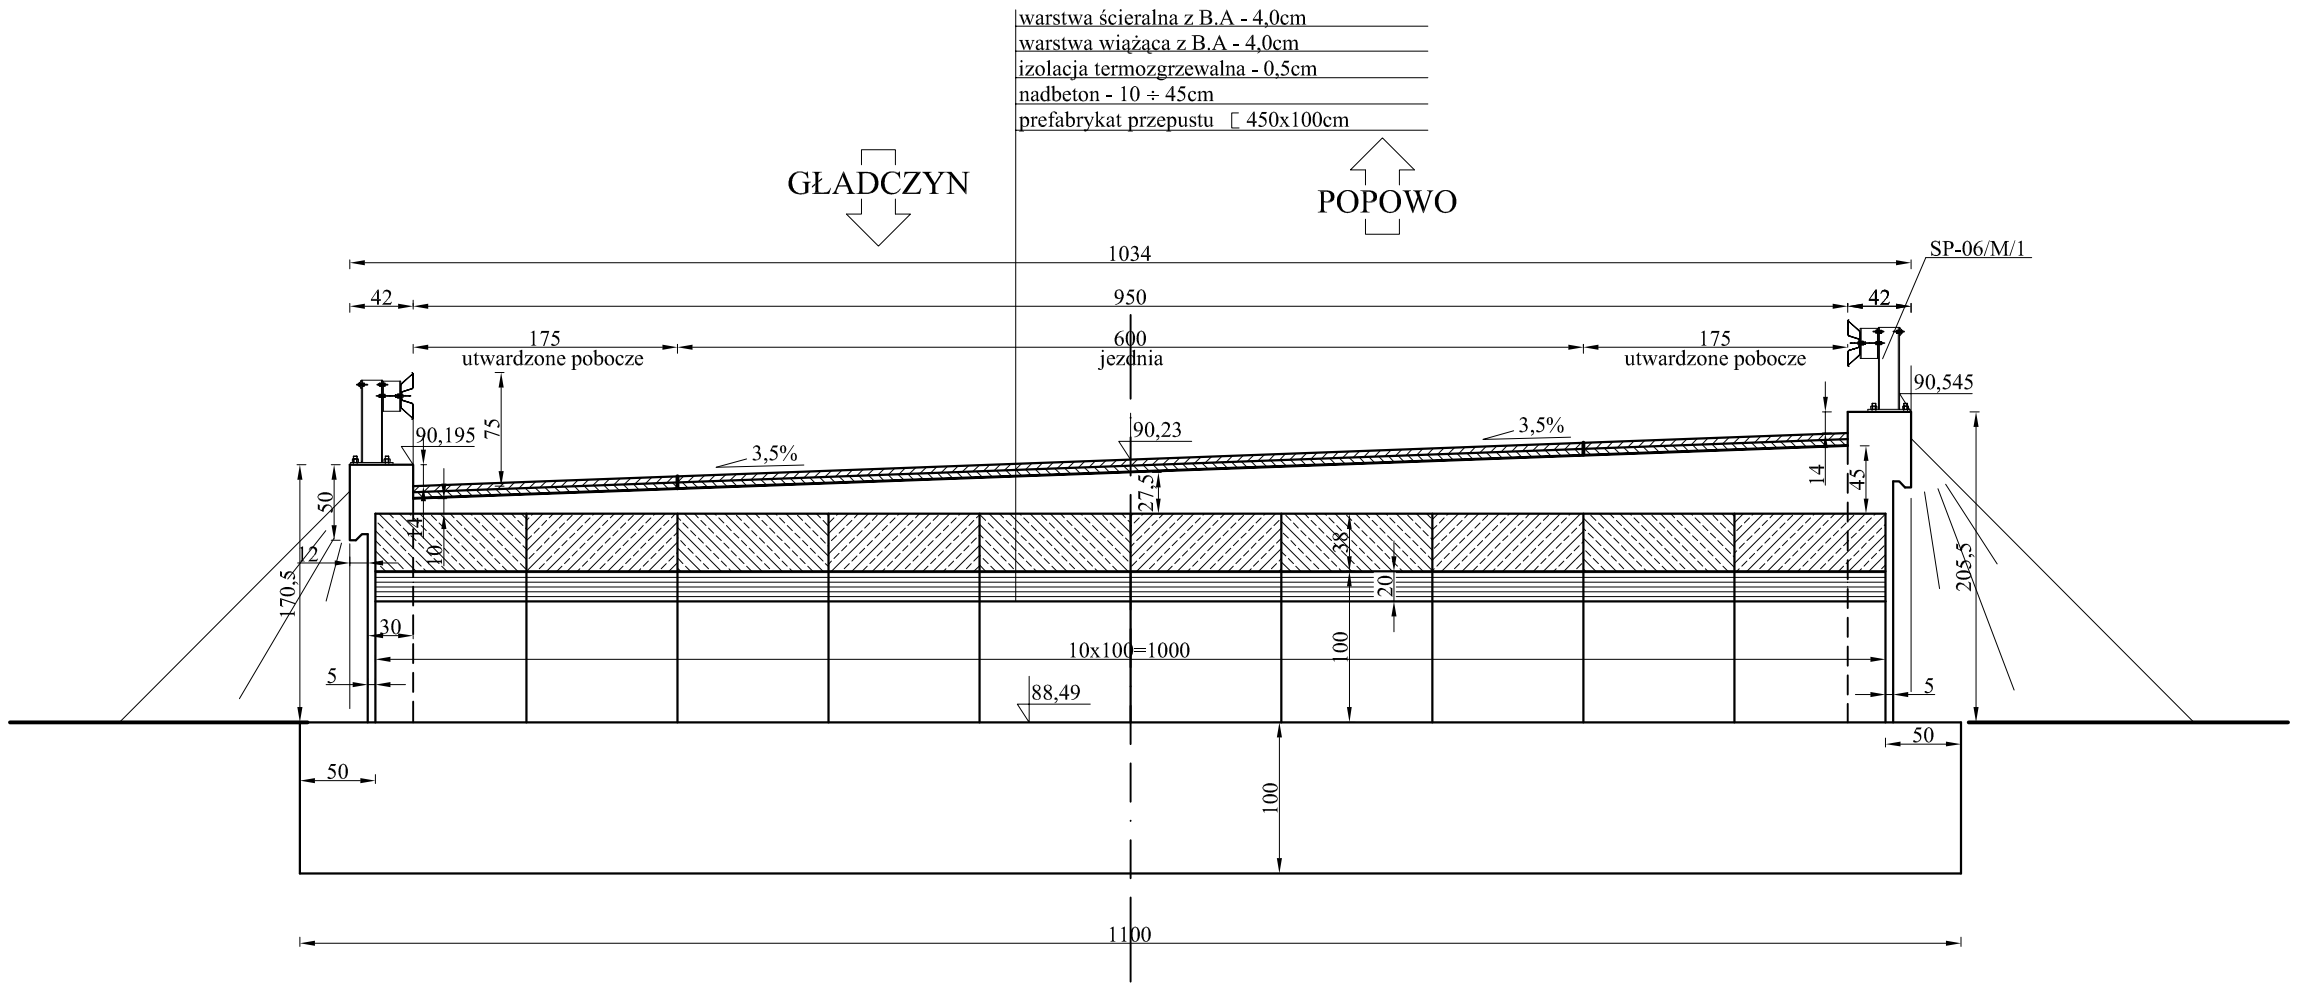

Biuro Projektowo - Konsultingowe **"MOSTY PŁOŃSK" s.c.** 09-100 Płońsk ul. Galileusza 26	PROJEKT PRZEBUDOWY PRZEPUSTU NA MOST NA ROWIE BEZ NAZWY W KM 2 + 484,80 DROGI POWIATOWEJ GŁADCZYN - ZATORY - POPOWO	Nr rys. 2 Skala 1:50

Projektował:	mgr inż. Tomasz Kordjak-upr. MAZ/0183/POOM/04		Przekrój poprzeczny
Opracował:	mgr inż. Maciej Kornatowski -upr. MAZ/0126/OWOM/05		
Sprawdził:	mgr inż. Leszek Juszczak-upr. ONB1f-907/371/67		
Kierownik zespołu:	mgr inż. Jan Flis-UAN-4224/86/75/84		