



|          |                                                 |             |          |
|----------|-------------------------------------------------|-------------|----------|
| TEMAT    | LIKWIDACJA BARIER ARCHITEKTONICZNYCH W BUDYNKU  |             |          |
|          | LICEUM OGÓLNOKSZTAŁCĄCYM im.P.SKARGI W PUŁTUSKU |             |          |
| ADRES    | m.Pułtusk ul.P.Skargi 2                         |             |          |
| INWESTOR | Liceum Ogólnokształcące im.P.Skargi w Pułtusk   |             |          |
| TREŚĆ    | RZUT PARTERU (sanitariat, winda, podjazd)       |             |          |
| AUTOR    | arch.Zb.Górecki                                 |             |          |
| DATA     | 05.09.08r.                                      | SKALA 1:100 | RYS.NR 3 |








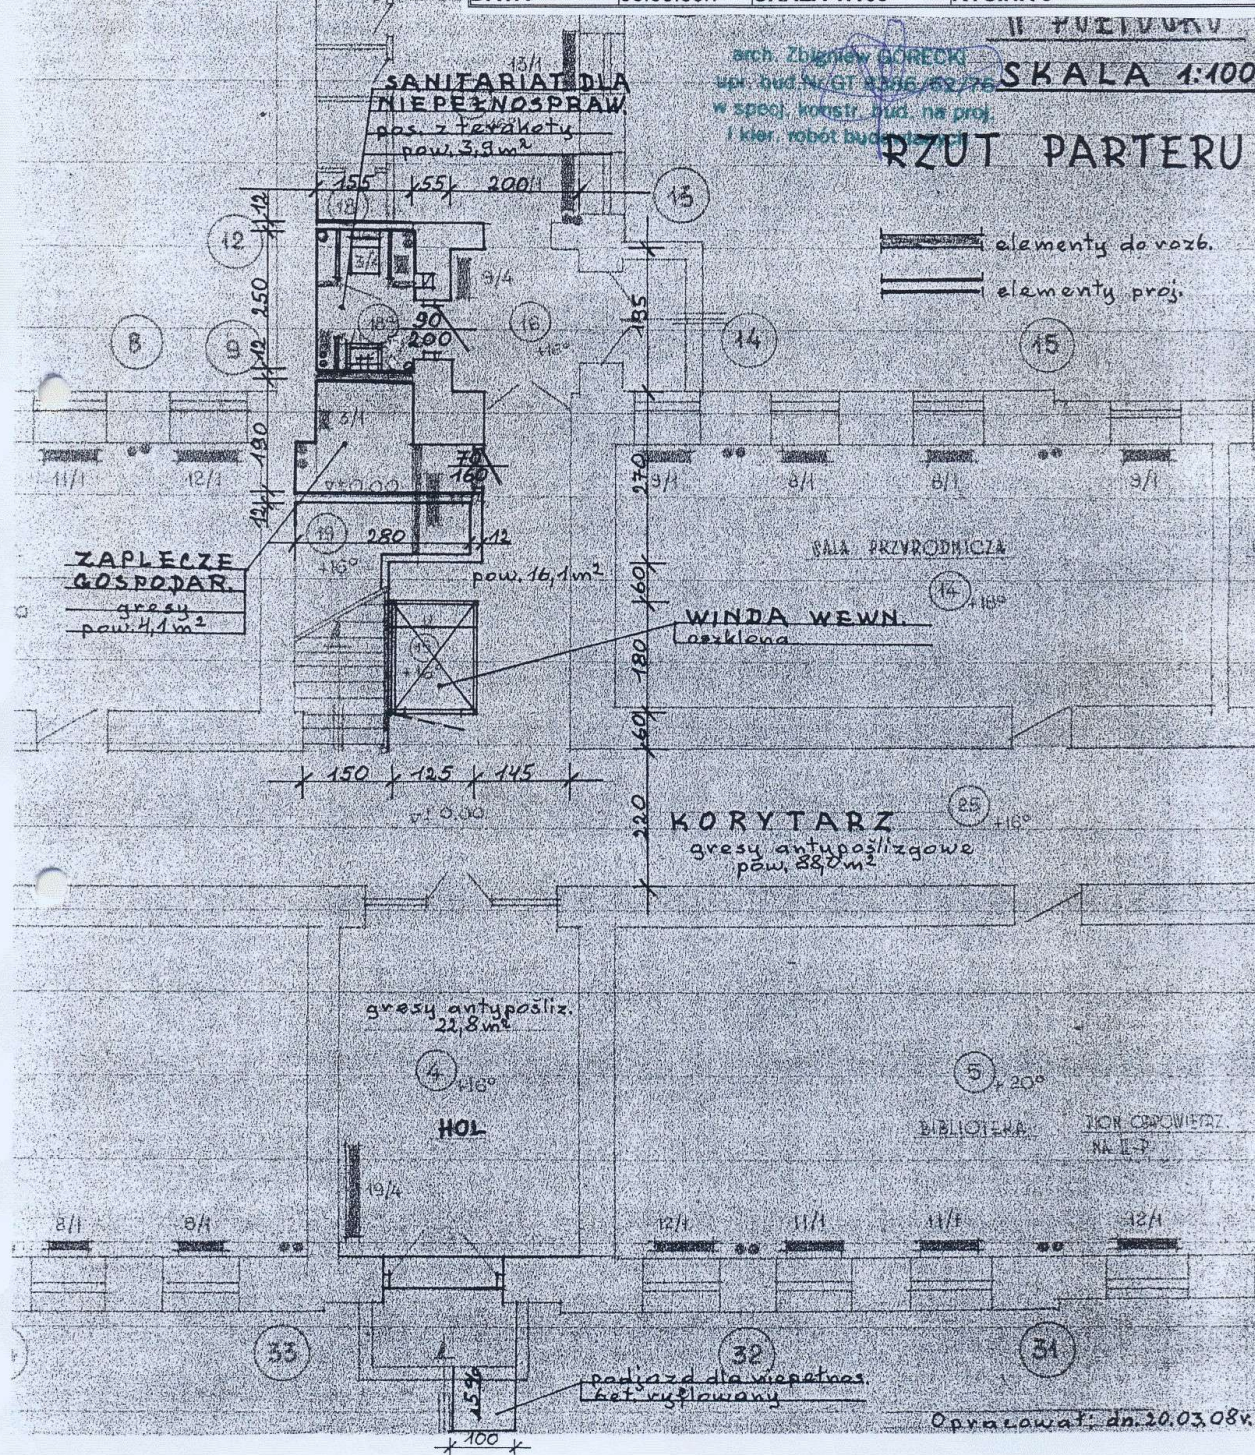


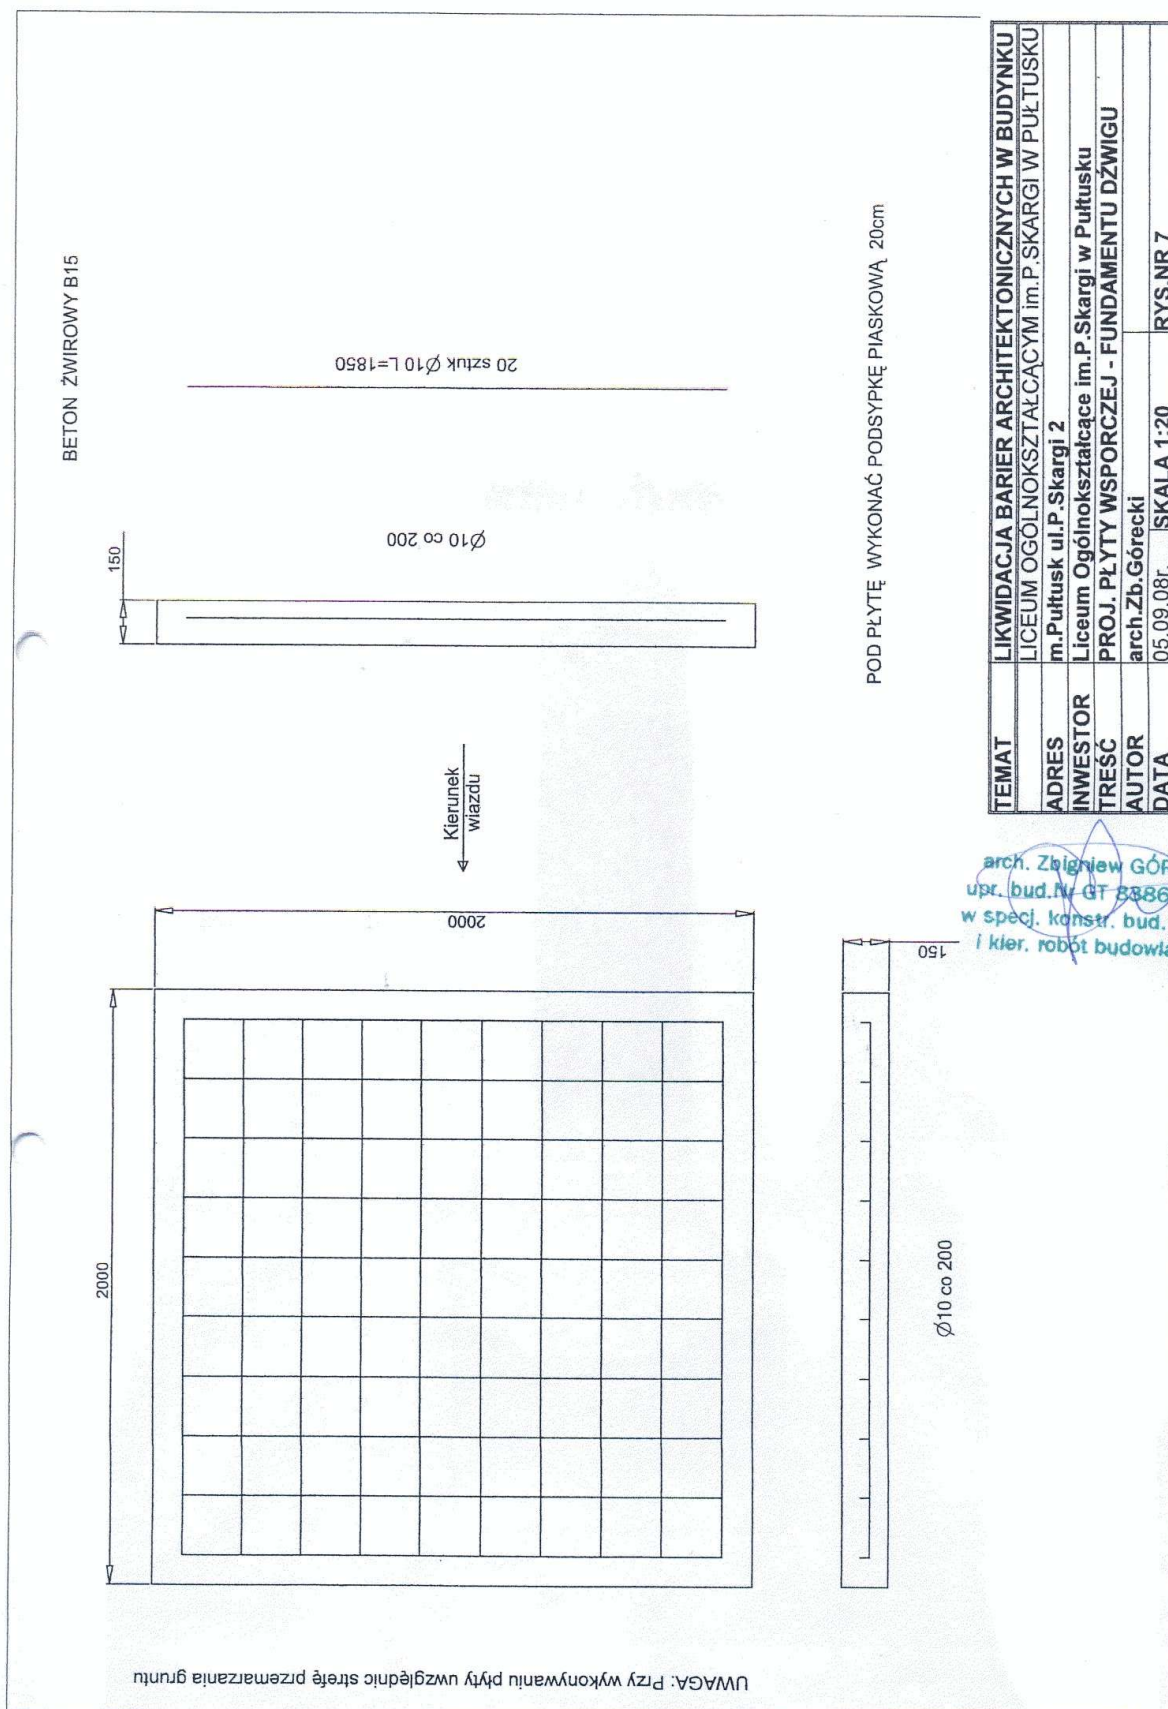


|          |                                                   |
|----------|---------------------------------------------------|
| TEMAT    | LIKWIDACJA BARIER ARCHITEKTONICZNYCH W BUDYNKU    |
| ADRES    | LICEUM OGÓLNOKSZTAŁCĄCYM im. P. SKARGI W PUŁTUSKU |
| INWESTOR | m. Pułtusk ul. P. Skargi 2                        |
| TREŚĆ    | Liceum Ogólnokształcące im. P. Skargi w Pułtusku  |
| AUTOR    | PROJ. PŁYTY WSPORCZAJĄCE - FUNDAMENTU DZWIGU      |
| DATA     | arch. Zb. Górecki                                 |
|          | 05.09.08r.                                        |
|          | SKALA 1:20                                        |
|          | RYS. NR 7                                         |

arch. Zbigniew GÓRECKI  
upr. bud. IV GT 8886/62/74  
w spec. konstr. bud. na proj.  
i kier. robót budowlanych

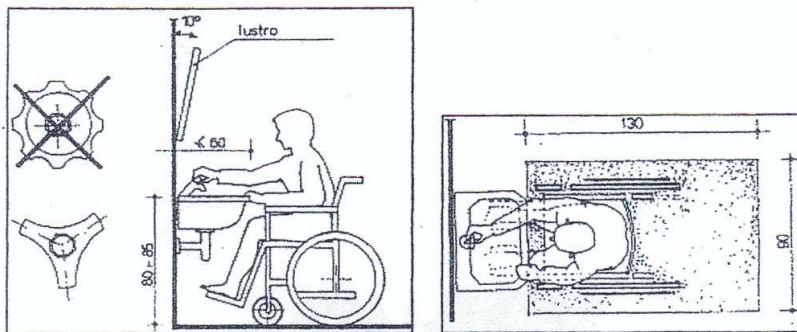


PRZYKŁADY ZAGOSPODAROWANIA

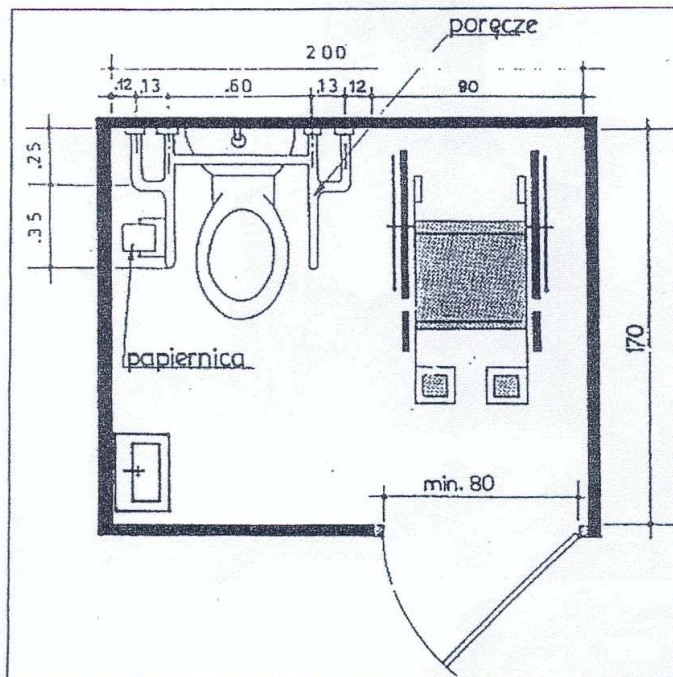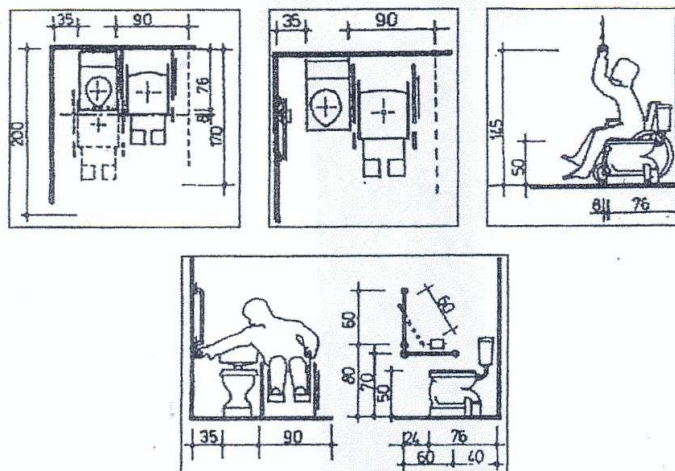

arch. Zbigniew GÓRECKI  
upr. bud.Nr GI 8386/62/76  
w specj. konstr. bud. na proj.  
i kier. robót budowlanych


|          |                                                   |
|----------|---------------------------------------------------|
| TEMAT    | LIKWIDACJA BARIER ARCHITEKTONICZNYCH W BUDYNKU    |
| ADRES    | LICEUM OGÓLNOKSZTAŁCĄCYM im. P. SKARGI W PUŁTUSKU |
| INWESTOR | m. Pułtusk ul. P. Skargi 2                        |
| TREŚĆ    | Liceum Ogólnokształcące im. P. Skargi w Pułtusku  |
| AUTOR    | PROJ. SCHEMAT ZAGOSPODAROWANIA ŁAZIENKI           |
| DATA     | arch. Zb. Górecki                                 |
|          | 05.09.08r.                                        |
|          | SKALA                                             |
|          | RYS. NR 8                                         |

## USYTUOWANIE SEDESU

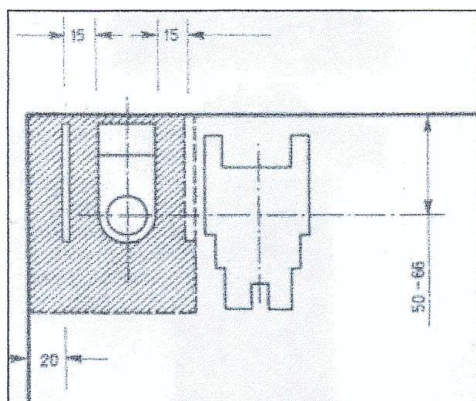

Widoczne poręczne uchylne z boków sedesu to UR1-...

## Usytuowanie umywalki

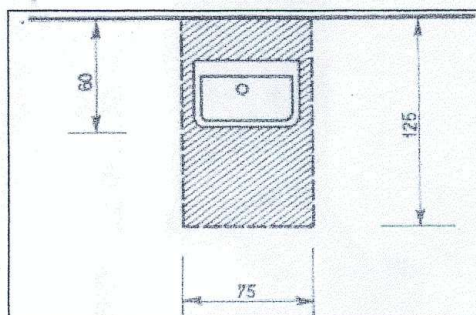

Obok umywalki zaleca się zamontowanie uchwytów umywalkowych UUP..UUL...

arch. Zbigniew GÓRECKI  
upr. bud. Nr GT/8356/62/76  
w specj. konstr. bud. na proj.  
I kler. robót budowlanych

|          |                                                 |       |          |
|----------|-------------------------------------------------|-------|----------|
| TEMAT    | LIKWIDACJA BARIER ARCHITEKTONICZNYCH W BUDYNKU  |       |          |
|          | LICEUM OGÓLNOKSZTAŁCĄCYM im.P.SKARGI W PUŁTUSKU |       |          |
| ADRES    | m.Pułtusk ul.P.Skargi 2                         |       |          |
| INWESTOR | Liceum Ogólnokształcące im.P.Skargi w Pułtusk   |       |          |
| TREŚĆ    | PROJ. SCHEMAT WYPOSAŻENIA ŁAZIENKI              |       |          |
| AUTOR    | arch.Zb.Górecki                                 |       |          |
| DATA     | 05.09.08r.                                      | SKALA | RYS.NR 9 |