
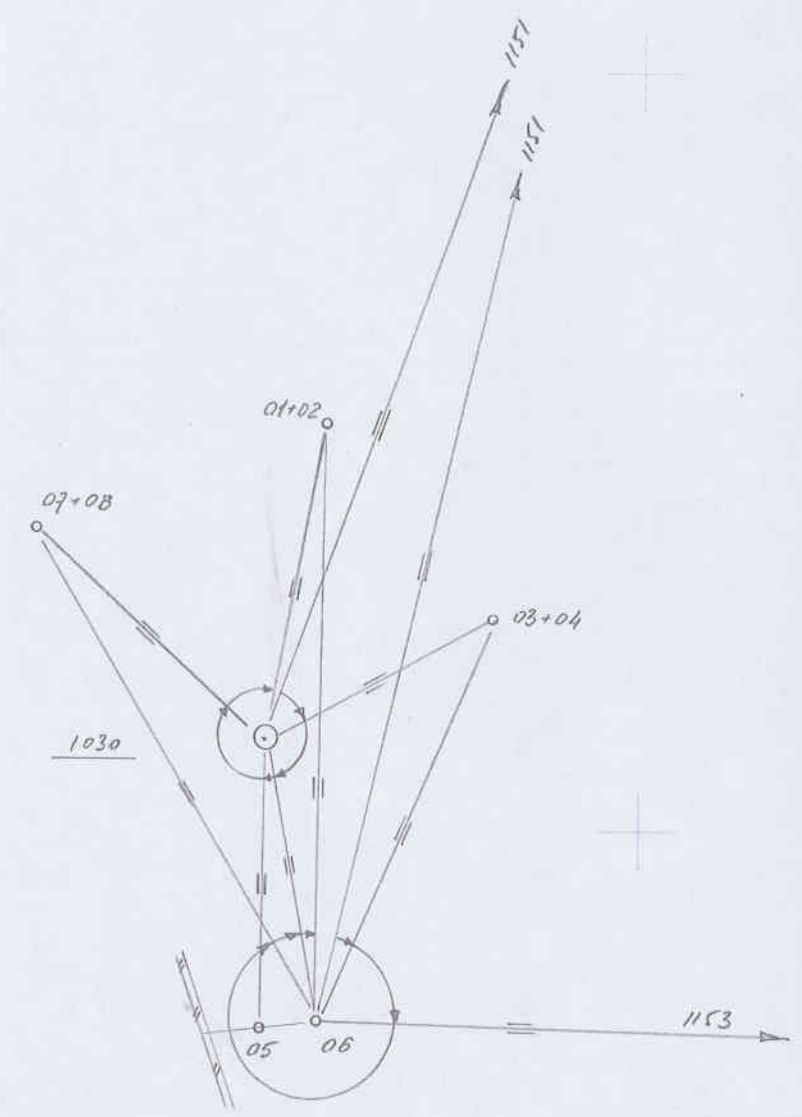


Szkic rozmieszczenia znaków ściennych dla punktu nr 263.121-1030

ark.263.121.091 skala 1:1000

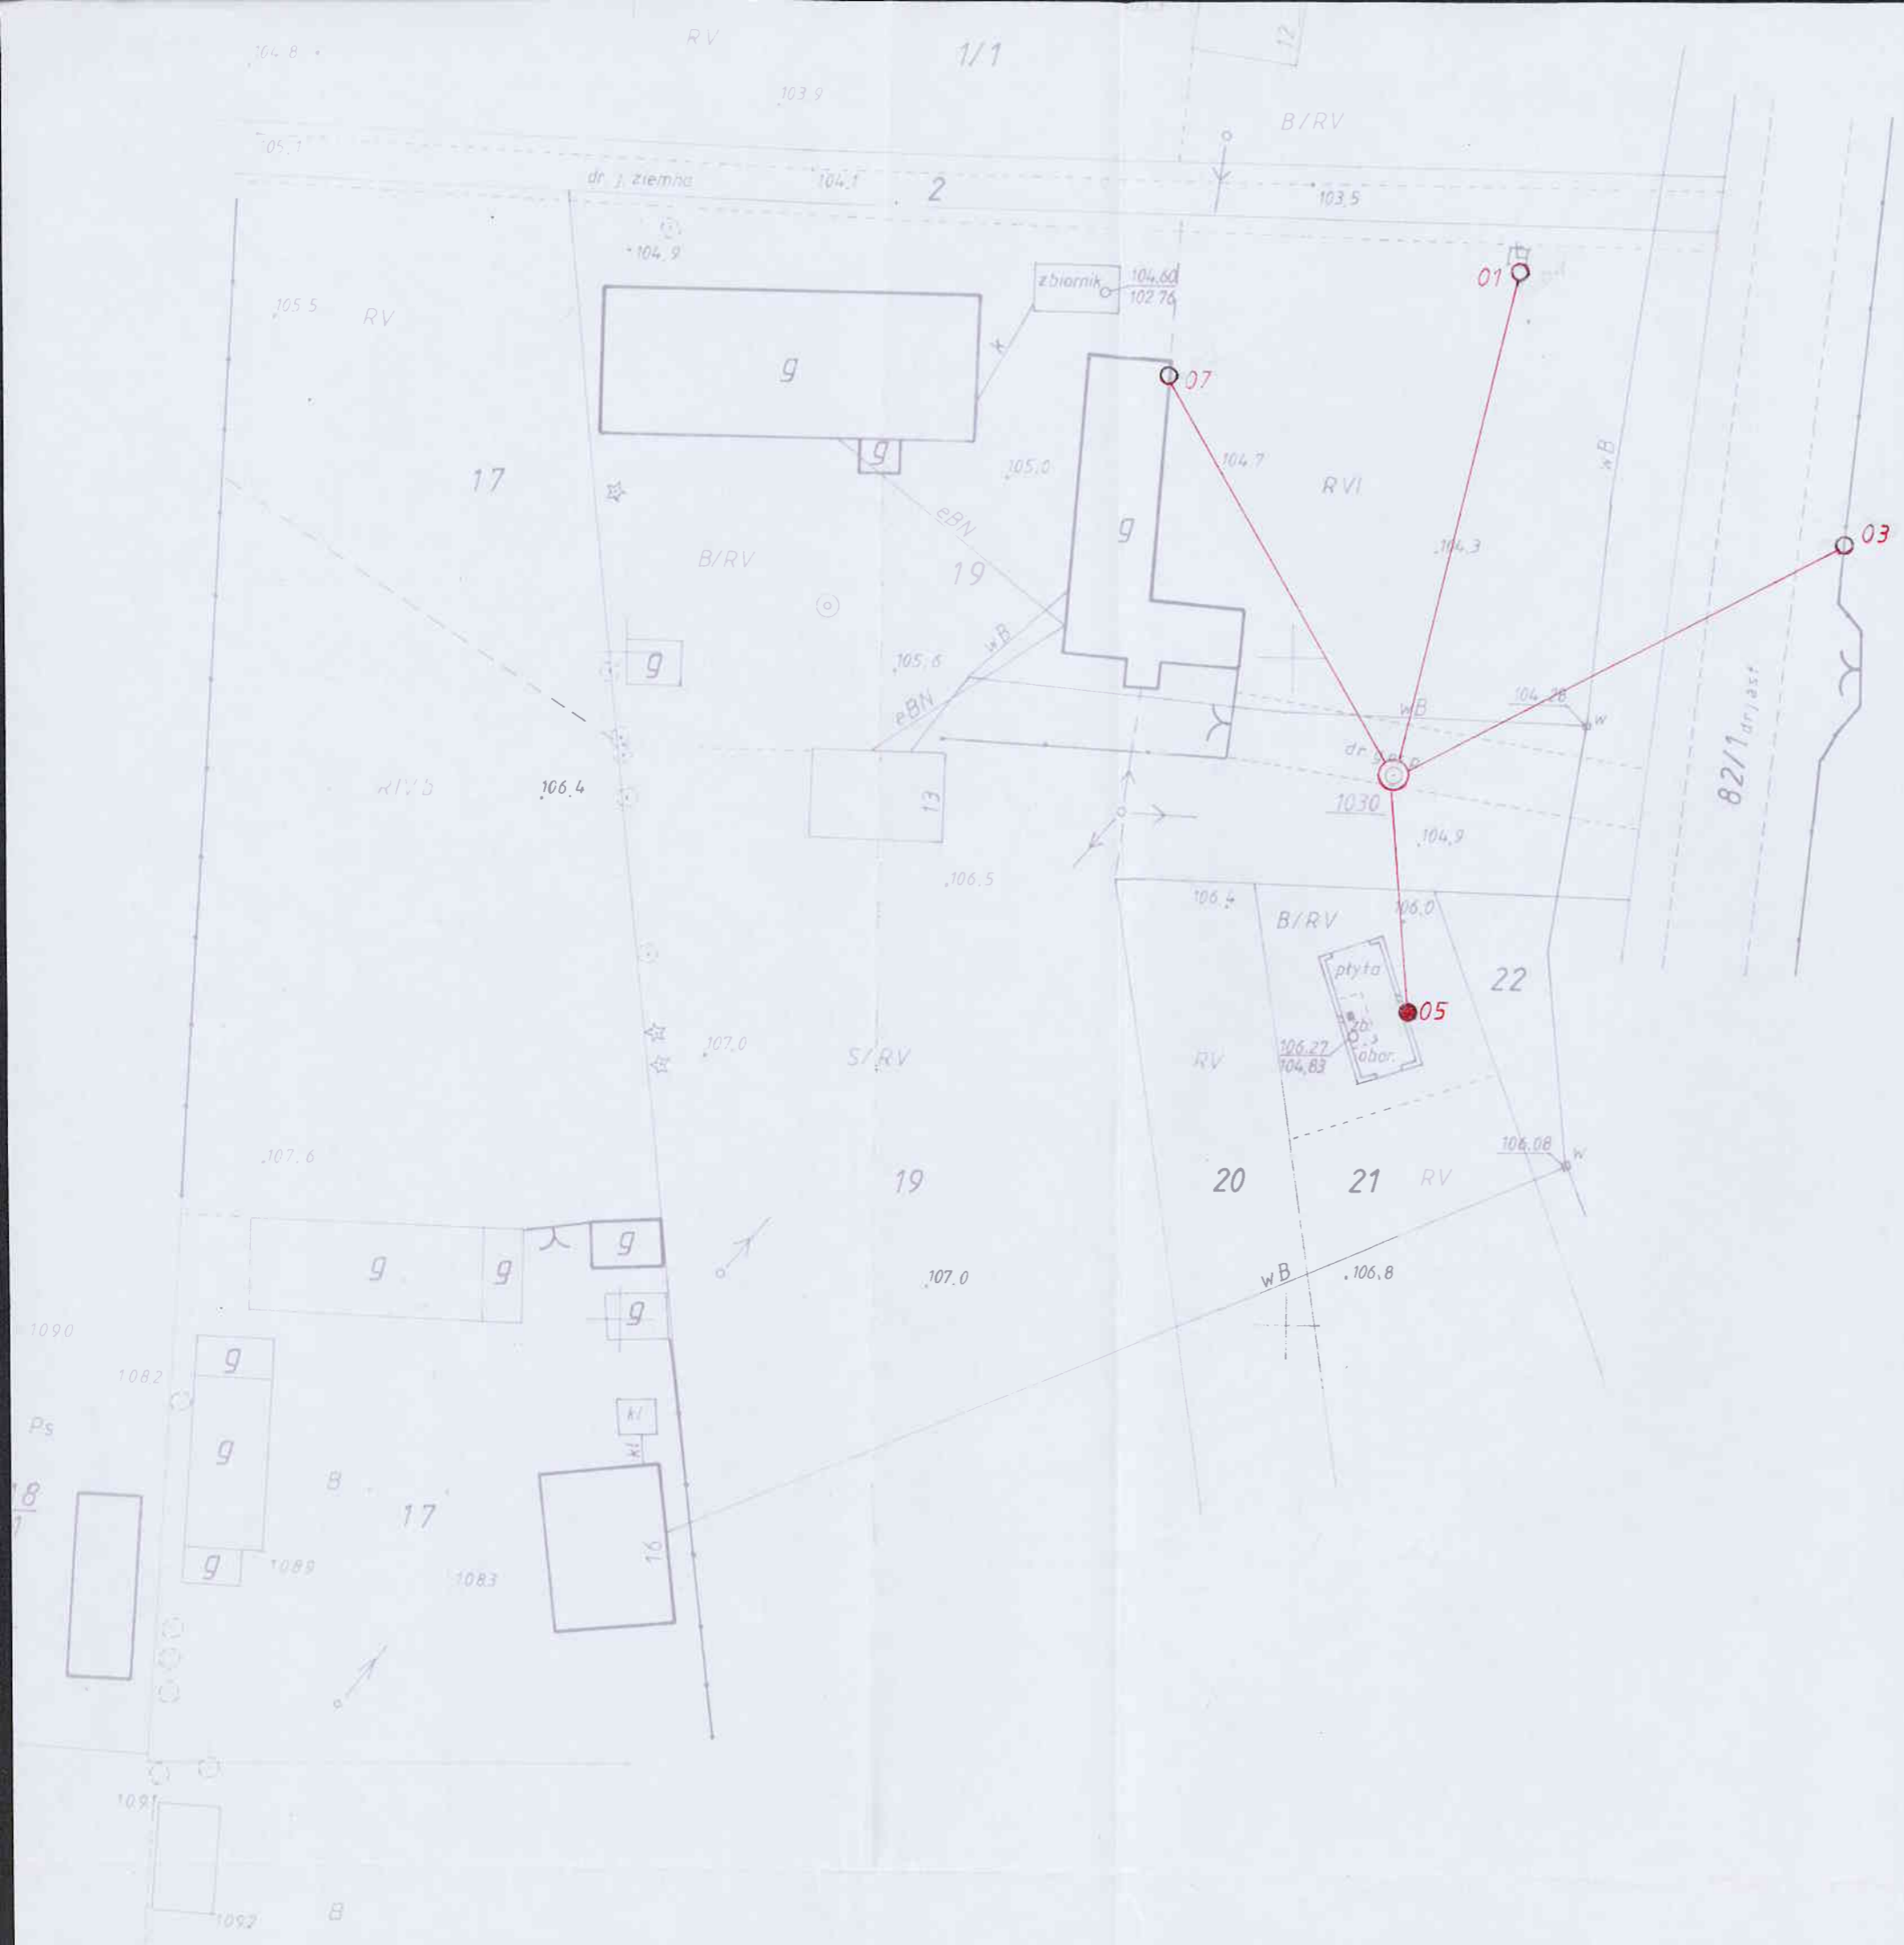

*Szkic obserwacji na p. 1030 i 1030.06
(ciąg poligonowy przechodzi przez p. 1030.06!)*