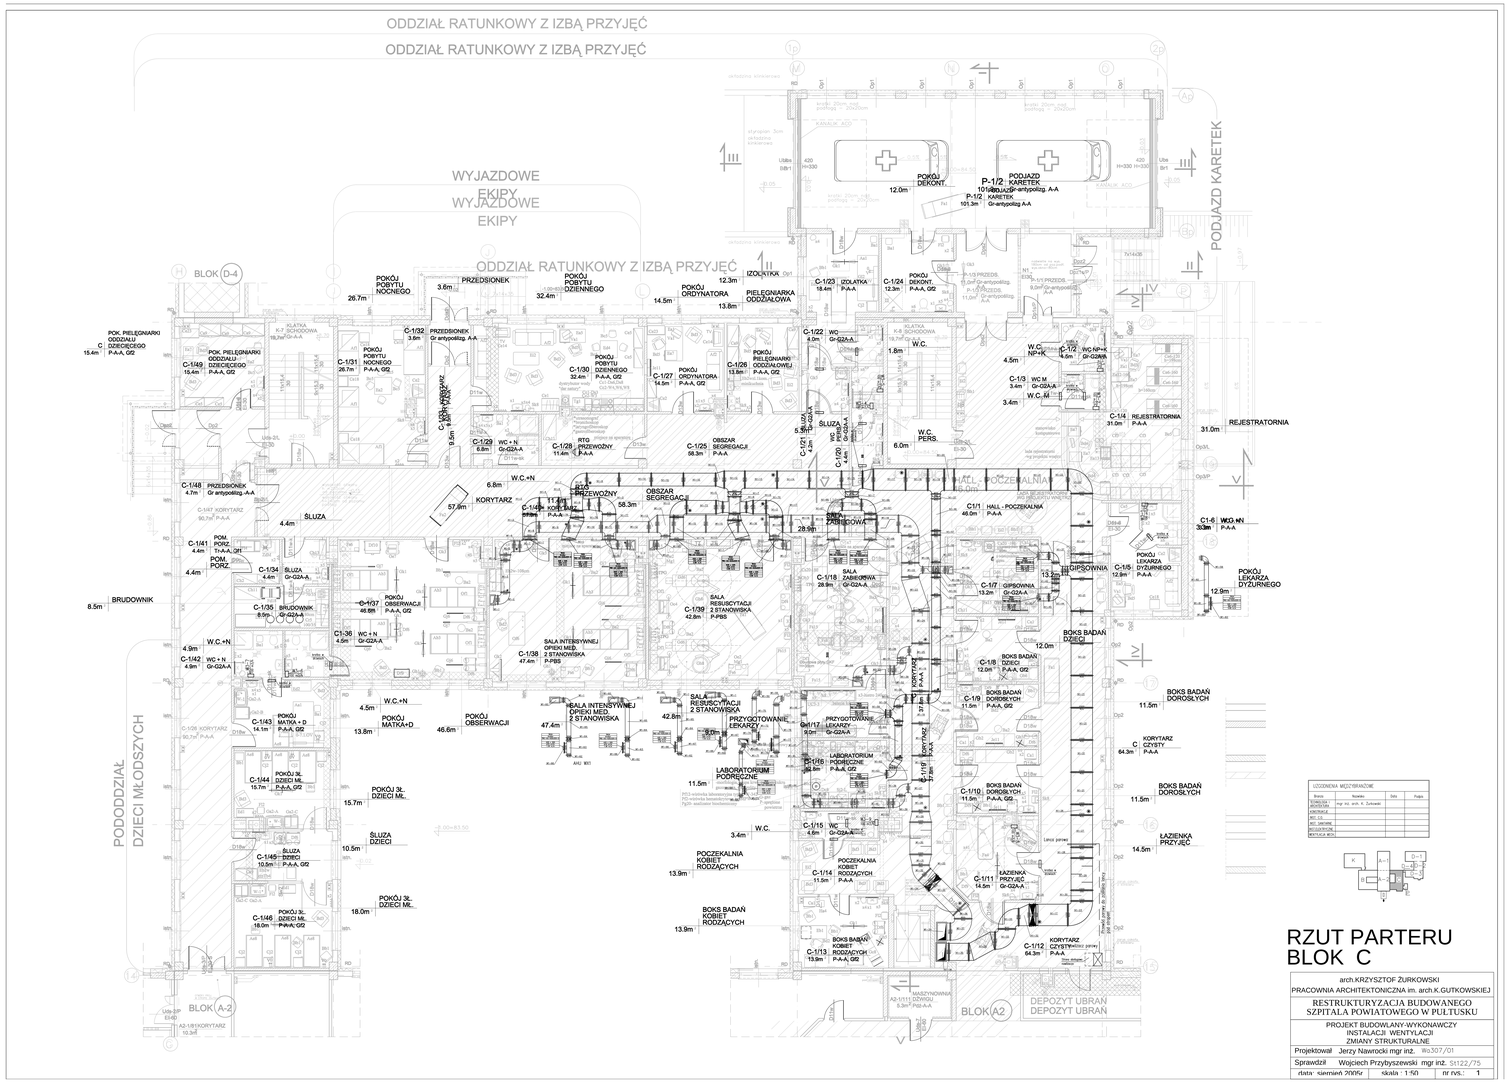

UZGODNIENIA MIĘDZYBRANŻOWE			
Branża	Nazwisko	Data	Podpis
BUDOWLANO-ARCHITEKTURA	mgr inż. arch. K. Żurkowski		
KONSTRUKCJE			
INSTL. CO			
INSTL. GAZOWE			
INSTL. SANITARNE			
WENTYLACJA MECH.			

RZUT PARTERU BLOK C

arch.KRZYSZTOF ŻURKOWSKI
PRACOWNIA ARCHITEKTONICZNA im. arch.K.GUTKOWSKIEJ

RESTRUKTURYZACJA BUDOWANEGO SZPITALA POWIATOWEGO W PUŁTUSKU

PROJEKT BUDOWLANY-WYKONAWCZY
INSTALACJI WENTYLACJI
ZMIANY STRUKTURALNE

Projektował	Jerzy Nawrocki mgr inż.	Rb307/01	
Sprawdził	Wojciech Przybyszewski mgr inż.	SI122/75	
data: sierpień 2006r	skala : 1:50	nr rys.:	1