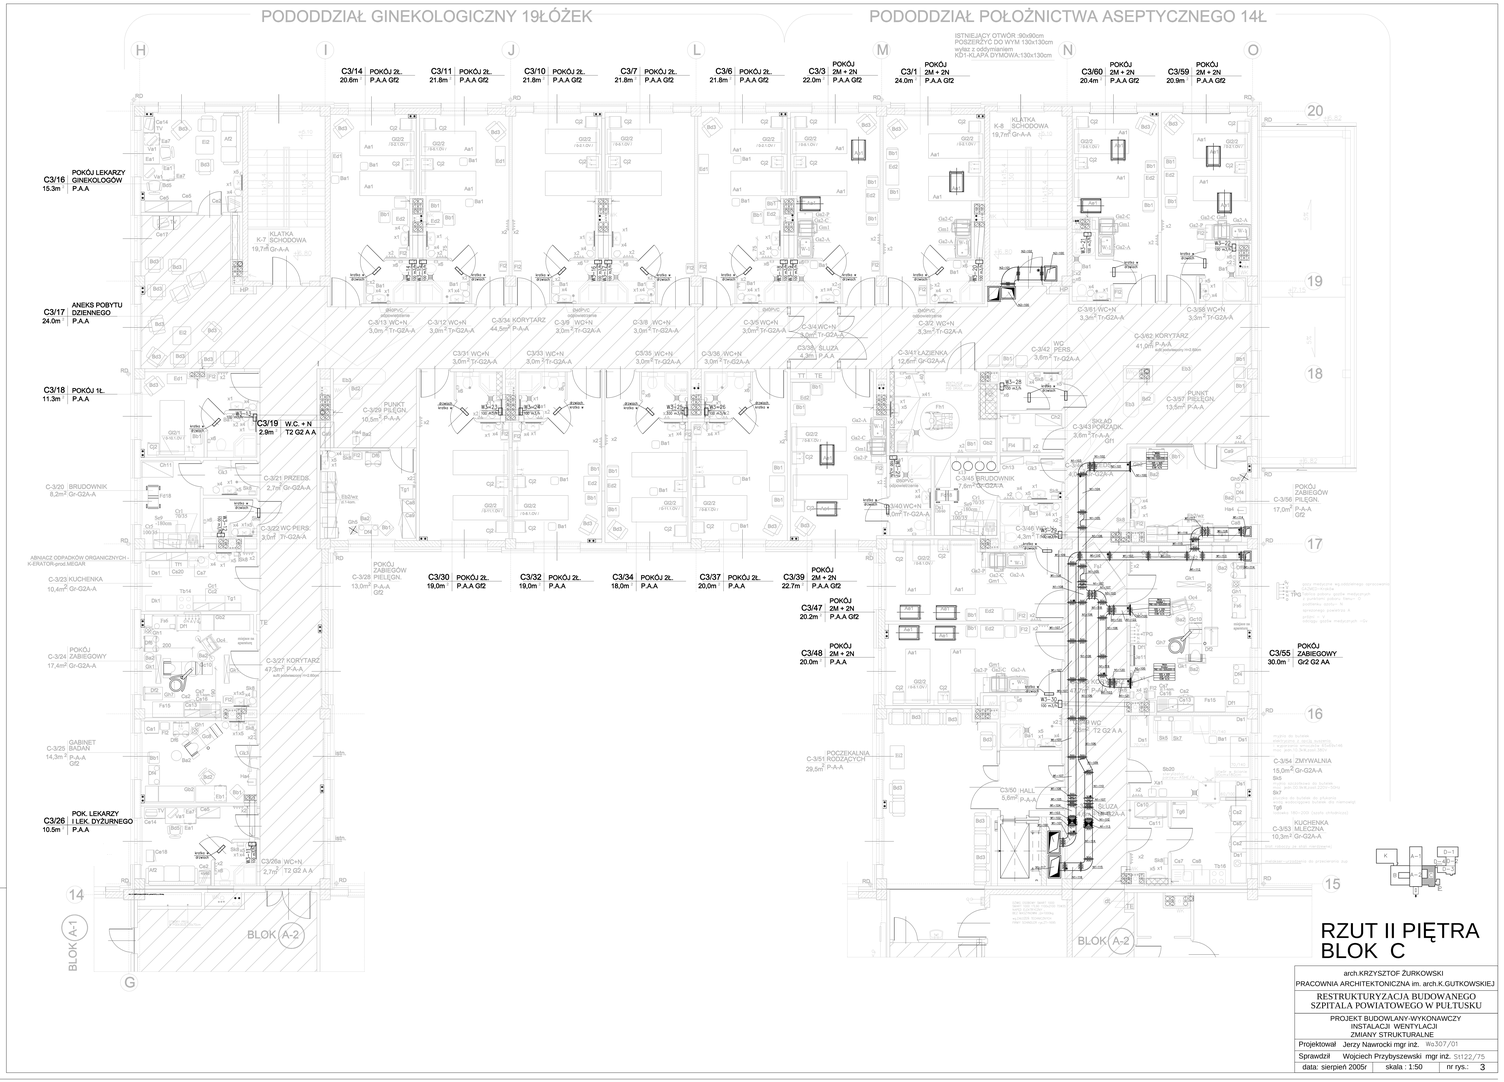

RZUT II PIĘTRA
BLOK C

arch.KRZYSZTOF ŻURKOWSKI
PRACOWNIA ARCHITEKTONICZNA im. arch.K.GUTKOWSKIEJ

RESTRUKTURYZACJA BUDOWANEGO
SZPITALA POWIATOWEGO W PUŁTUSKU

PROJEKT BUDOWLANY-WYKONAWCZY
INSTALACJI WENTYLACJI
ZMIANY STRUKTURALNE

Projektował	Jerzy Nawrocki mgr inż.	Wa307/01
Sprawdził	Wojciech Przybyszewski mgr inż.	St122/75
data: sierpień 2005r	skala : 1:50	nr rys.- 3