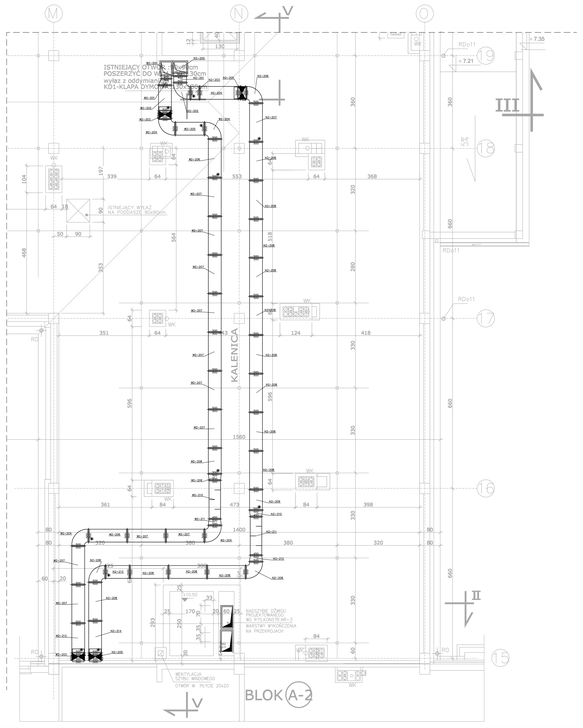

RZUT II PIĘTRA
BLOK C

arch.KRZYSZTOF ŻURKOWSKI PRACOWNIA ARCHITEKTONICZNA im. arch.K.GUTKOWSKIEJ	
RESTRUKTURYZACJA BUDOWANEGO SZPITALA POWIATOWEGO W PUŁTUSKU	
PROJEKT BUDOWLANY-WYKONAWCZY INSTALACJI WENTYLACJI ZMIANY STRUKTURALNE	
Projektował Jerzy Nawrocki mgr inż. Wo307/01	
Sprawdził Wojciech Przybyszewski mgr inż. St122/75	
data: sierpień 2005r skala : 1:50	nr rys.: 4