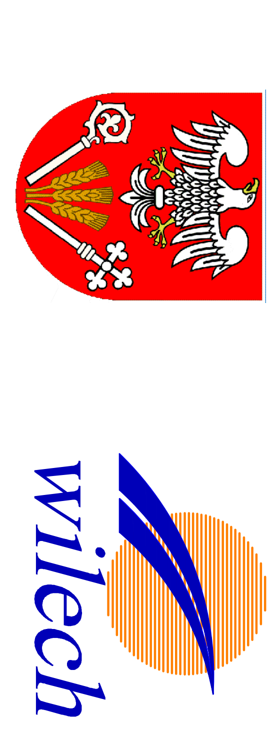

INWESTOR	**ZARZĄD DRÓG POWIATOWYCH W PUŁTUSKU** 06-100 Pułtusk,ul. 3Maja 20
JEDNOSTKA PROJEKTOWA	*WILECh Spółka Cywilna* 06-400 Ciechanów, ul. Akacjowa 5
ZAMIERZENIE BUDOWLANE	PRZEBUDOWA MOSTU NAD RZEKĄ KOLNICĄ WRAZ Z DROGĄ DOJAZDOWĄ W CIĄGU DROGI POWIATOWEJ NR 2423W STPICE-PRUSINOWICE-KOŚCIESZE-STRZEGOCIN NA ODCINKU OD KM 16+03 DO KM 20+079
OBIEKT BUDOWLANY	DROGA POWIATOWA NR 2423W ODCINEK OD KM 16+030 DO KM 20+079
TYTUŁ RYSUNKU	PRZEKROJE POPRZECZNE
STADIUM	**PROJEKT BUDOWLANY**
Nr rys. 5/8	skala: 1:100 / data: 2013r.
	Imię i nazwisko / Uprawnienia / Podpis
PROJEKTOWAŁ	tech. Wiktor Ćysko / w spec.konst.-inż w zakr. dróg 153/93 /Os
SPRAWDZIŁ	mgr inż Lech Klicki / w specjalności drogowej MAZ/0008/POOD/10