OZNACZENIA:

- WODA ZIMNA
- WODA CIEPŁA
- WODA ZIMNA UZDATNIONA
- ODPŁYW
- KRATKA ŚCIEKOWA
- KRAN ZE ZŁĄCZKĄ DO WĘŻA
- GNIAZDO WTYKOWE 1–FAZOWE (przewód 3–żyłowy)
- GNIAZDO WTYKOWE 3–FAZOWE (przewód 5–żyłowy)
- PRZYŁĄCZE HERMETYCZNE ELEKTRYCZNE 1–FAZOWE (PUSZKA Z LISTWĄ ZACISKOWĄ, WBUDOWANA W ŚCIANĘ)
- PRZYŁĄCZE HERMETYCZNE ELEKTRYCZNE 3–FAZOWE (PUSZKA Z LISTWĄ ZACISKOWĄ WBUDOWANA W ŚCIANĘ)
- PODEJŚCIE ELEKTRYCZNE JEDNO FAZOWE (WYPUST Z PODŁOGI W OSŁONIE (h=5cm) +2m ZAPAS KABLA) PRZEWÓD ELEKTRYCZNY TYPU ELASTYCZNA LINKA
- PODEJŚCIE ELEKTRYCZNE TRZY FAZOWE (WYPUST Z PODŁOGI W OSŁONIE (h=5cm) +2m ZAPAS KABLA) PRZEWÓD ELEKTRYCZNY TYPU ELASTYCZNA LINKA
- PODEJŚCIE ELEKTRYCZNE JEDNO FAZOWE (WYPUST ZE ŚCIANY W OSŁONIE GUMOWEJ +1.5m ZAPAS KABLA) PRZEWÓD ELEKTRYCZNY TYPU ELASTYCZNA LINKA
- PODEJŚCIE ELEKTRYCZNE TRZY FAZOWE (WYPUST ZE ŚCIANY W OSŁONIE GUMOWEJ +1.5m ZAPAS KABLA) PRZEWÓD ELEKTRYCZNY TYPU ELASTYCZNA LINKA
- WYPUST Z SUFITU (+ 2m ZAPAS KABLA) JEDNO FAZOWE PRZEWÓD ELEKTRYCZNY TYPU ELASTYCZNA LINKA
- WYPUST Z SUFITU (+ 2m ZAPAS KABLA) TRZY FAZOWE PRZEWÓD ELEKTRYCZNY TYPU ELASTYCZNA LINKA
- WYŁĄCZNIK JEDNOFAZOWY
- WYŁĄCZNIK TRÓJFAZOWY
- GAZ
- ZAWÓR "A" WODA DO URZĄDZEŃ PO ZMIĘKCZENIU PRZED STACJĄ UZD.

SCHEMAT WOD. - KAN.
Dla umywalek, zlewów i basenów

UMYWALKA

dopr. wody ciepłej zakończone kulowym zaworem kulowym 1/2" h=50cm od posadzki

dopr. wody zimnej zakończone kulowym zaworem kulowym 1/2" h=50cm od posadzki

odpr. wody Ø 50mm h=50cm od posadzki

A

ZLEW

dopr. wody ciepłej zakończone kulowym zaworem kulowym 1/2" h=40cm od posadzki

dopr. wody zimnej zakończone kulowym zaworem kulowym 1/2" h=40cm od posadzki

odpr. wody Ø 50mm h=50cm od posadzki

B

BASEN

dopr. wody ciepłej zakończone kulowym zaworem kulowym 1/2" h=20cm od posadzki

dopr. wody zimnej zakończone kulowym zaworem kulowym 1/2" h=80cm od posadzki

odpr. wody Ø 50mm h=30cm od posadzki

C

ZLEW/BASEN Z ELIMINATOREM ODPADKÓW

dopr. wody ciepłej zakończone kulowym zaworem czerpalnym 1/2" h=80cm od posadzki

dopr. wody zimnej zakończone kulowym zaworem czerpalnym 1/2" h=80cm od posadzki

odpr. wody Ø 50mm h=20cm od posadzki

D

KRAN ZE ZŁĄCZKĄ DO WĘŻA

dopr. wody ciepłej zakończone kulowym zaworem czerpalnym 1/2" h=70cm od posadzki

dopr. wody zimnej zakończone kulowym zaworem czerpalnym 1/2" h=70cm od posadzki

E

UWAGA !!!

- Wymiary podane w [cm]
- Przewidzieć uziemienia dla mebli i urządzeń
- PA – wyrównanie potencjałów – listwa uziemiająca
- H–wysokość przyłączy (cm) liczona od górnej krawędzi gotowej posadzki
- Przewidzieć otwór montażowy do wprowadzenia urządzeń
- Przewidzieć gniazda do cieśle porządkowych
- Przyłącza medów traktować jako wytyczne dla branż projektowych.
- Przewidzieć wzmocnienia ścienne dla mebli i urządzeń wiszących
- Wszystkie odpływy kanalizacyjne do urządzeń technologicznych powinny być zasyfonowane
- Należy koniecznie przewidzieć system wentylacji dla pomieszczeń kuchennych, w których będą pracować urządzenia gastronomiczne. Ma on zapewnić utrzymanie w tych pomieszczeniach temperatury na poziomie max 32°C oraz wilgotności max 60%.

RYSUNEK POGLĄDOWY ELEKTR. WBUDOWANEJ W ŚCIANĘ

WODA Z PRZODU | WODA Z BOKU | PUSZKA | PUSZKA | ŚCIANA | ŚCIANA

SCHEMAT INSTALACJI WODY UZDATNIONEJ

UWAGA

Przewidzieć zawór (bypas) umożliwiający dopływ wody surowej bezpośrednio do poszczególnych urządzeń.

Schemat wykonania izolacji podłogowej dla komór chłodniczych i mroźniczych

Wytyczne budowlane dotyczące zagłębień pod komory z podłogą budowlaną
(poziom wykończonej posadzki przed komorą równy poziomowi wykończonej posadzki w komorze):

1.Powierzchnia zagłębienia pod komory powinna być równa i gładka
(wytrzymałość powierzchni równa standardowym betonowym podkładom budowlanym),
2. Powierzchnia zagłębienia pod komory powinna tworzyć płaszczyznę
poziomą o rzędnej równej projektowanej głębokości zagłębienia (licząc od wierzchu gotowej posadzki),
3. Ewentualne odchyłki powierzchni zagłębienia od płaszczyzny poziomej
i projektowanej głębokości zagłębienia (licząc od wierzchu gotowej posadzki
w komorze i przed wejściem do komory) nie powinny przekroczyć ± 3mm
4. Wymiary poziome zagłębienia należy ustalać indywidualnie w zależności
od wielkości komory (należy przewidzieć luz montażowy).
5. Głębokość zagłębień: 16cm
6. W wylewce betonowej przed drzwiami wejściowymi do komór mroźniczych
zostaje zatopiona grzałka. W tym celu w wylewce betonowej należy pozostawić zagłębienie

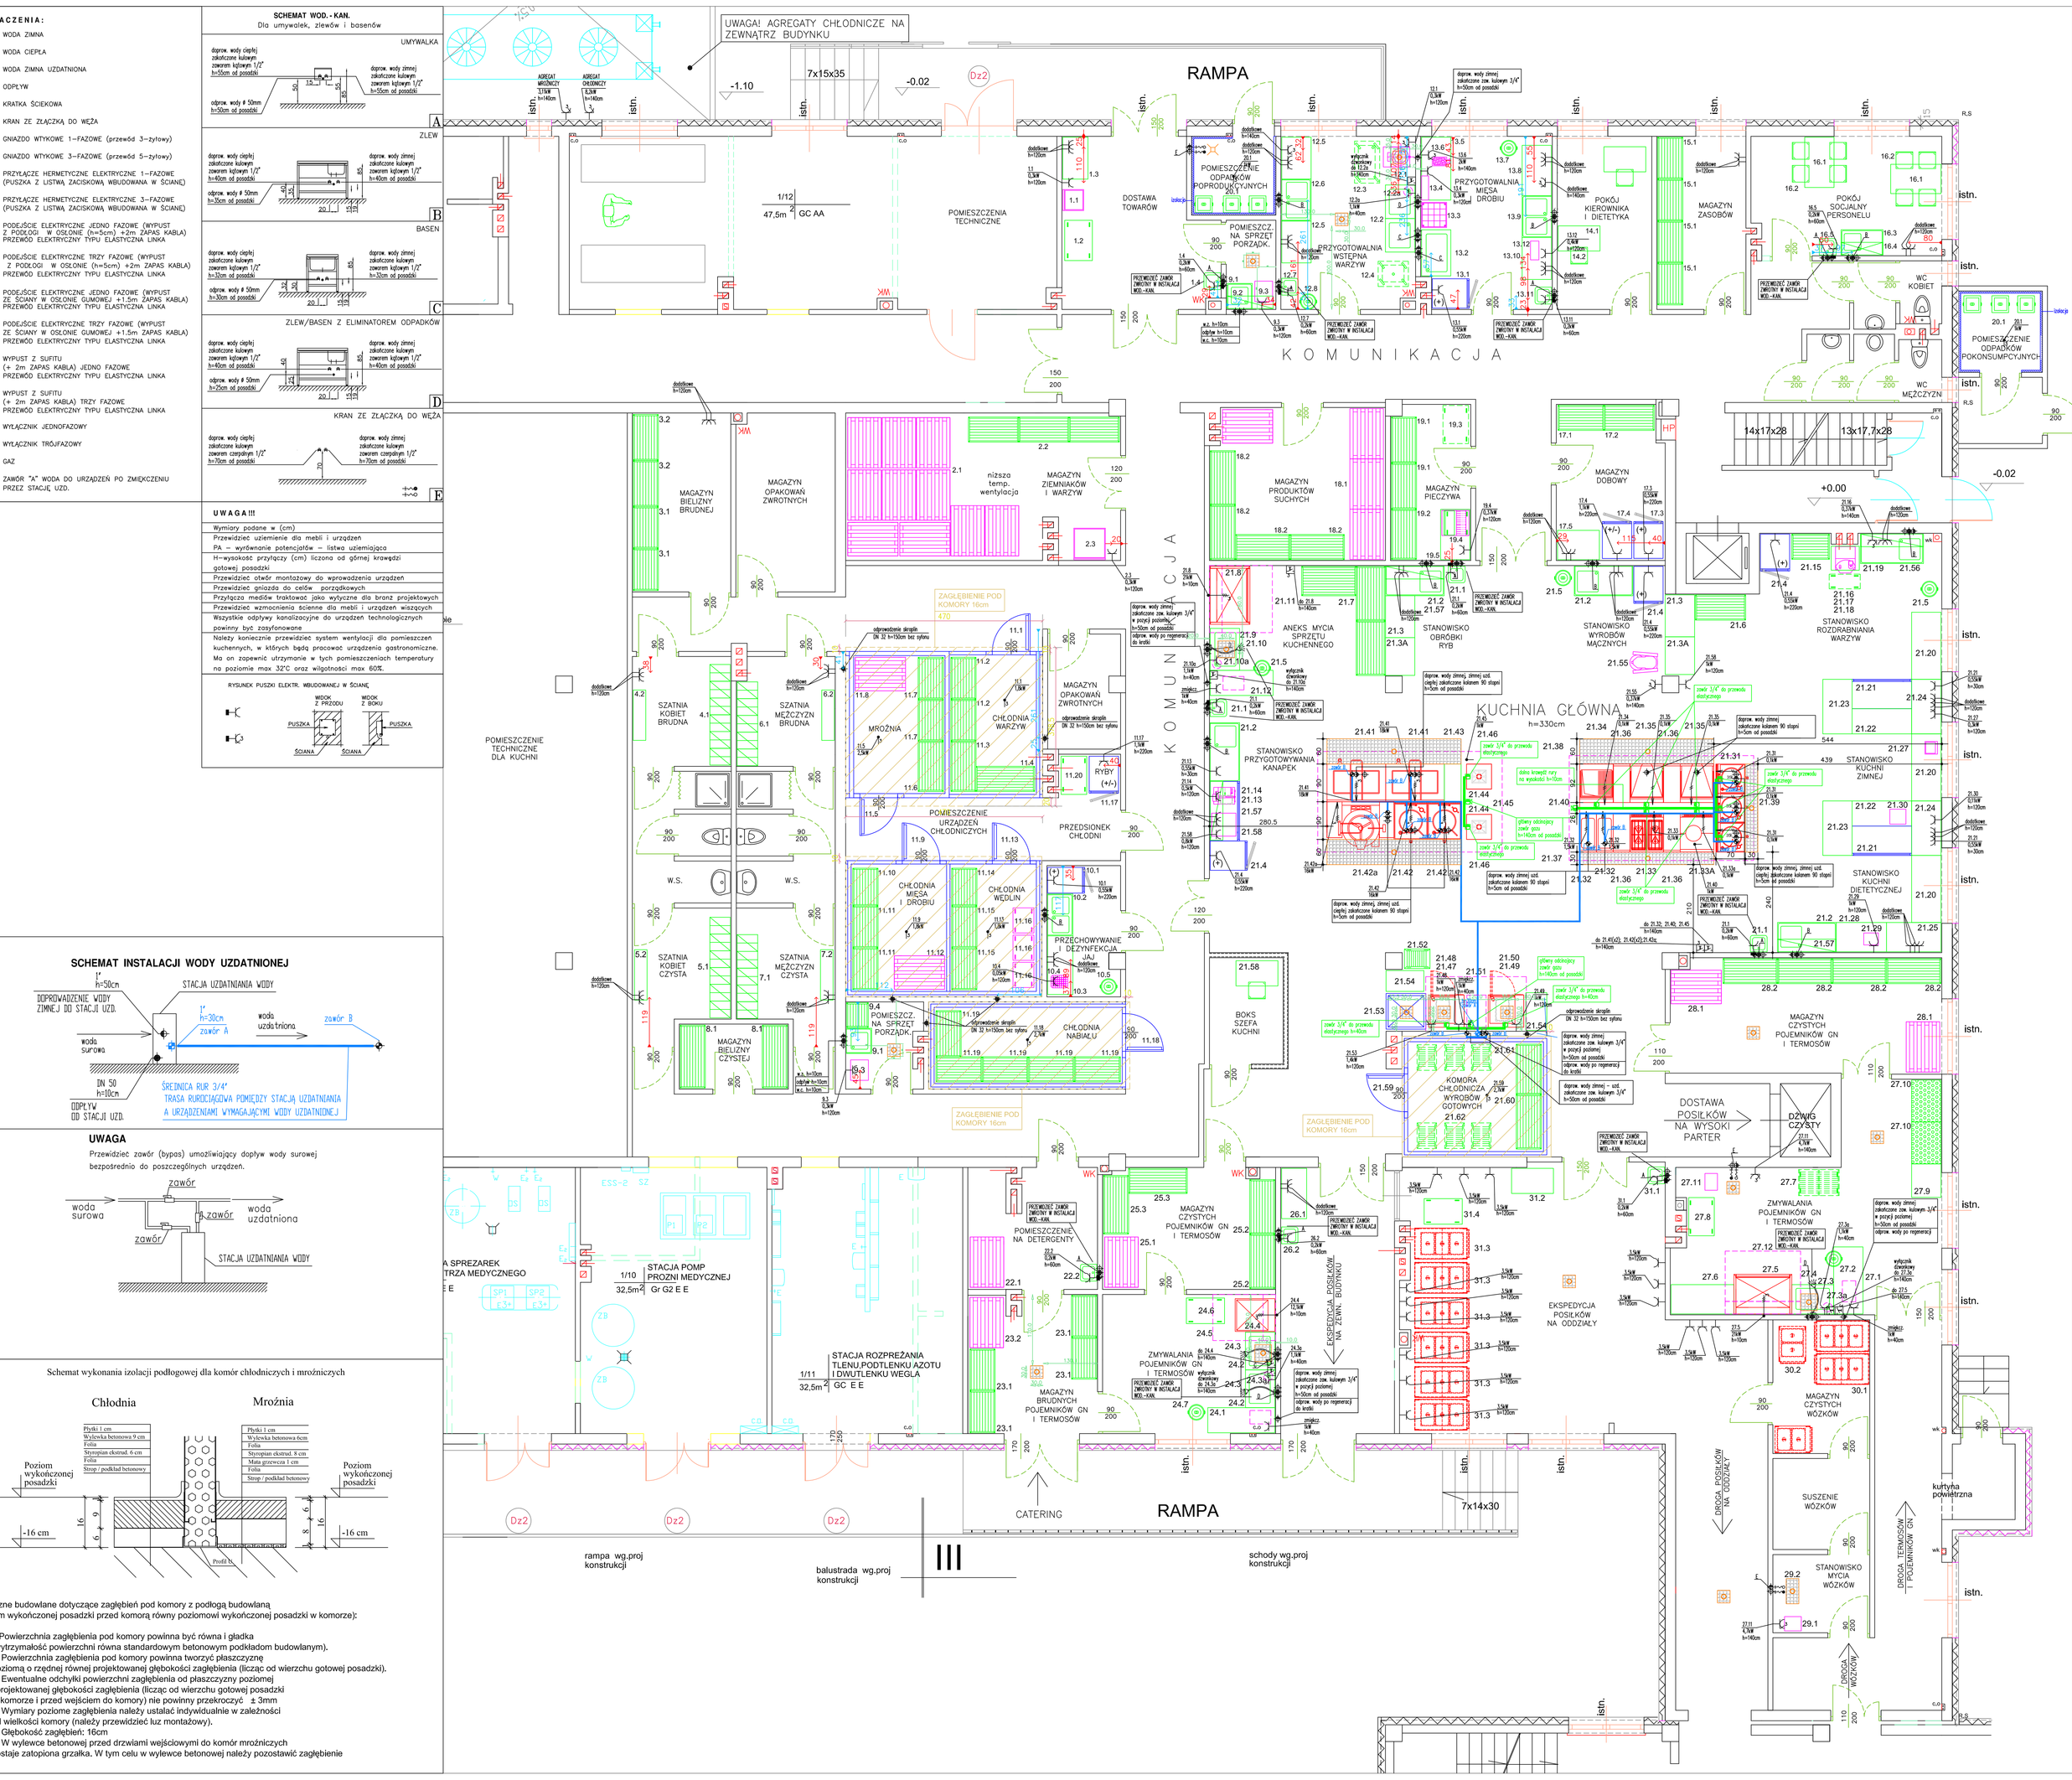

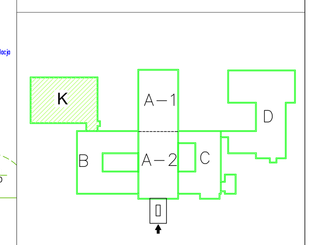

RZUT OGÓLNY

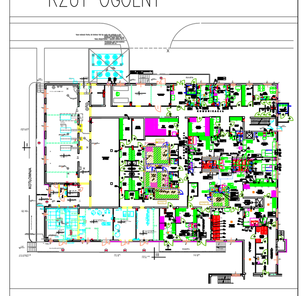

Nr. 1	Zmiana: Dodanie schematu instalacji wody uzdatnionej do zlecia konieczyno-porowych i kotłów warzących oraz zmiana lokalizacji agregatów chłodniczych.	Data: 15.10.2008

GERONA
02-984 Warszawa, ul. Puławska 435 Tel. (22) 338 90 00.

Temat:	Szpital Powiatowy w Pułtusku Blok żywienia	Branża:	Technologia
Adres:	Szpital Powiatowy w Pułtusku ul. Pionkowa	Faza:	P.T.
Treść:	WYTYCZNE DLA BRANŻ bloku żywienia – BLOK "K"	Skala:	1:50
Projektował:	mgr inż. Paweł Fiorski	Data:	03.10.2008
Opracowała:	mgr inż. Paulina Brzezińska	Rzut:	Parter
		Nr rys:	1

PROJEKT JEST WŁASNOŚCIĄ FIRMY GERONA I CHRONIONY PRAWEM AUTORSKIM