OZNACZENIA:

- WODA ZIMNA
- WODA CIEPŁA
- WODA ZIMNA UZDATNIONA
- ODPŁYW
- KRATKA ŚCIEKOWA
- KRAN ZE ZŁĄCZKĄ DO WĘŻA
- GNIAZDO WTYKOWE 1–FAZOWE (przewód 3–żyłowy)
- GNIAZDO WTYKOWE 3–FAZOWE (przewód 5–żyłowy)
- PRZYŁĄCZE HERMETYCZNE ELEKTRYCZNE 1–FAZOWE (PUSZKA Z LISTWĄ ZACISKOWĄ WBUDOWANA W ŚCIANĘ)
- PRZYŁĄCZE HERMETYCZNE ELEKTRYCZNE 3–FAZOWE (PUSZKA Z LISTWĄ ZACISKOWĄ WBUDOWANA W ŚCIANĘ)
- PODEJŚCIE ELEKTRYCZNE JEDNO FAZOWE (WYPUST Z PODŁOGI W OSŁONIE (h=5cm) +2m ZAPAS KABLA) PRZEWÓD ELEKTRYCZNY TYPU ELASTYCZNA LINKA
- PODEJŚCIE ELEKTRYCZNE TRZY FAZOWE (WYPUST Z PODŁOGI W OSŁONIE (h=5cm) +2m ZAPAS KABLA) PRZEWÓD ELEKTRYCZNY TYPU ELASTYCZNA LINKA
- PODEJŚCIE ELEKTRYCZNE JEDNO FAZOWE (WYPUST ZE ŚCIANY W OSŁONIE GUMOWEJ +1.5m ZAPAS KABLA) PRZEWÓD ELEKTRYCZNY TYPU ELASTYCZNA LINKA
- PODEJŚCIE ELEKTRYCZNE TRZY FAZOWE (WYPUST ZE ŚCIANY W OSŁONIE GUMOWEJ +1.5m ZAPAS KABLA) PRZEWÓD ELEKTRYCZNY TYPU ELASTYCZNA LINKA
- WYPUST Z SUFITU (+ 2m ZAPAS KABLA) JEDNO FAZOWE PRZEWÓD ELEKTRYCZNY TYPU ELASTYCZNA LINKA
- WYPUST Z SUFITU (+ 2m ZAPAS KABLA) TRZY FAZOWE PRZEWÓD ELEKTRYCZNY TYPU ELASTYCZNA LINKA
- WYŁĄCZNIK JEDNOFAZOWY
- WYŁĄCZNIK TRÓJFAZOWY
- GAZ
- ZAWÓR "A" WODA DO URZĄDZEŃ PO ZMIĘKCZENIU PRZEZ STACJĘ UZD.

DOMIARY RUSZTÓW PODŁOGOWYCH

SCHEMAT WOD. - KAN.

Dla umywalek, zlewów i basenów

UMYWALKA

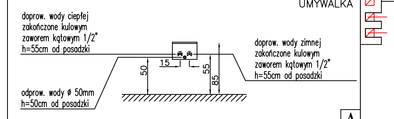

A

ZLEW

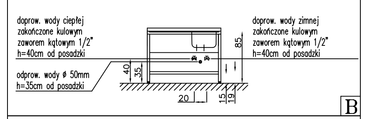

B

BASEN

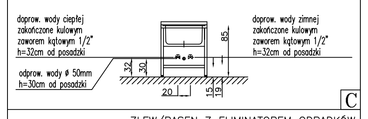

C

ZLEW/BASEN Z ELIMINATOREM ODPADKÓW

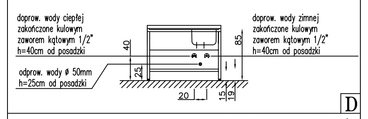

D

KRAN ZE ZŁĄCZKĄ DO WĘŻA

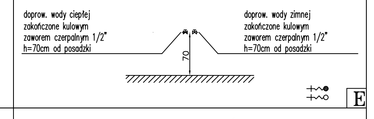

E

RYSUNEK PUSZKI ELEKTR. WBUDOWANEJ W ŚCIANĘ

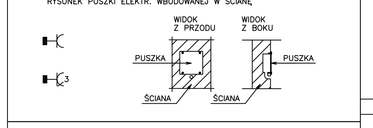

UWAGA !!!

- Wymiary podane w (cm)
- Przewidzieć uziemienie dla mebli i urządzeń
- PA – wyrównanie potencjałów – listwa uziemiająca
- H–wysokość przyłączy (cm) liczona od górnej krawędzi gotowej posadzki
- Przewidzieć otwór montażowy do wprowadzenia urządzeń
- Przewidzieć gniazda do celów porządkowych
- Przyłącza mediów traktować jako wytyczne dla branż projektowych
- Przewidzieć wzmocnienia ścienne dla mebli i urządzeń wiszących
- Wszystkie odpływy kanalizacyjne do urządzeń technologicznych powinny być zasyfonowane
- Należy koniecznie przewidzieć system wentylacji dla pomieszczeń kuchennych, w których będą pracować urządzenia gastronomiczne. Ma on zapewnić utrzymanie w tych pomieszczeniach temperatury na poziomie max 32°C oraz wilgotności max 60%.

SCHEMAT INSTALACJI WODY UZDATNIONEJ

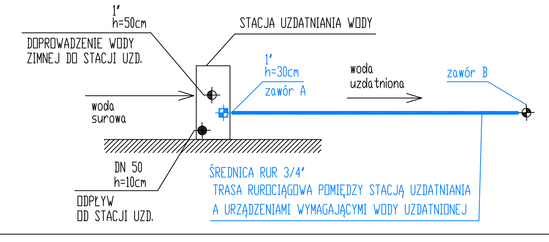

UWAGA

Przewidzieć zawór (bypas) umożliwiający dopływ wody surowej bezpośrednio do poszczególnych urządzeń.

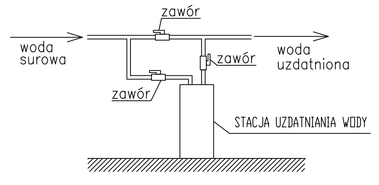

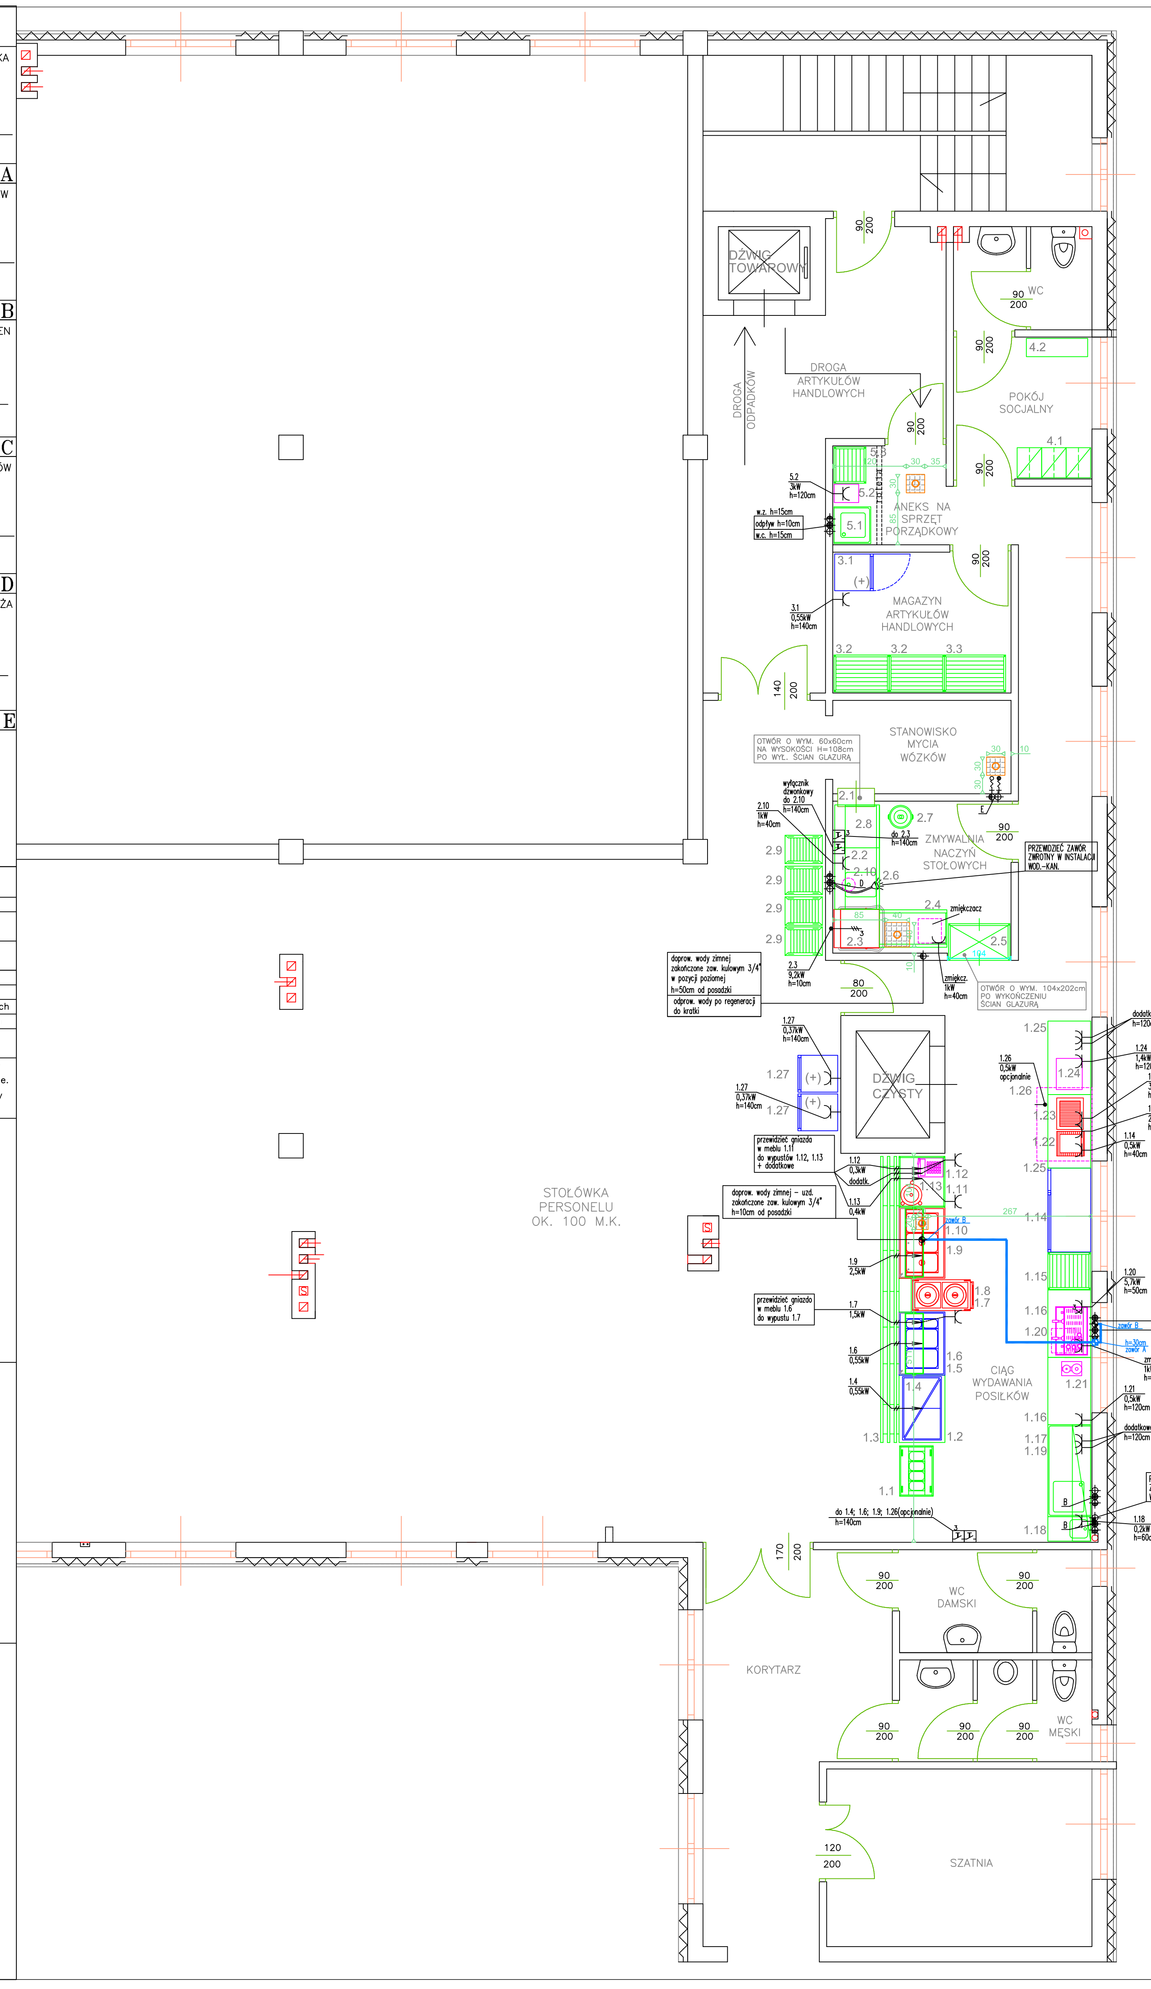

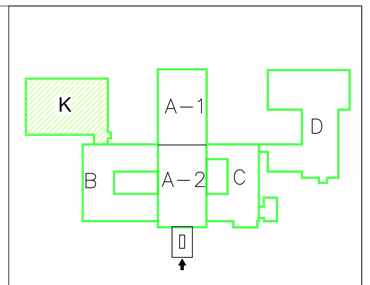

RZUT OGÓLNY

Nr. 1	Zmiana: Dodanie schematu instalacji wody uzdatnionej do bemaru i ekspresu do kawy	Data: 16.10.2008

GERONA

02–864 Warszawa, ul. Putlowska 42A Tel. (22) 336 90 00,

Temat: Szpital Powiatowy w Puttusku Blok żywienia	Branża: Technologia
Adres: Szpital Powiatowy w Puttusku ul. Piaskowa	Faza: P.T.
Treść: WYTYCZNE DLA BRANŻ bloku żywienia – BLOK "K"	Skala: 1:50
Projektował: mgr inż. Paweł Pisarski	Data: 03.10.2008
Opracowała: mgr inż. Paulina Brzezińska	Rzut: Wysoki Parter
	Nr rys.: 7

PROJEKT JEST WŁASNOŚCIĄ FIRMY GERONA I CHRONIONY PRAWEM AUTORSKIM