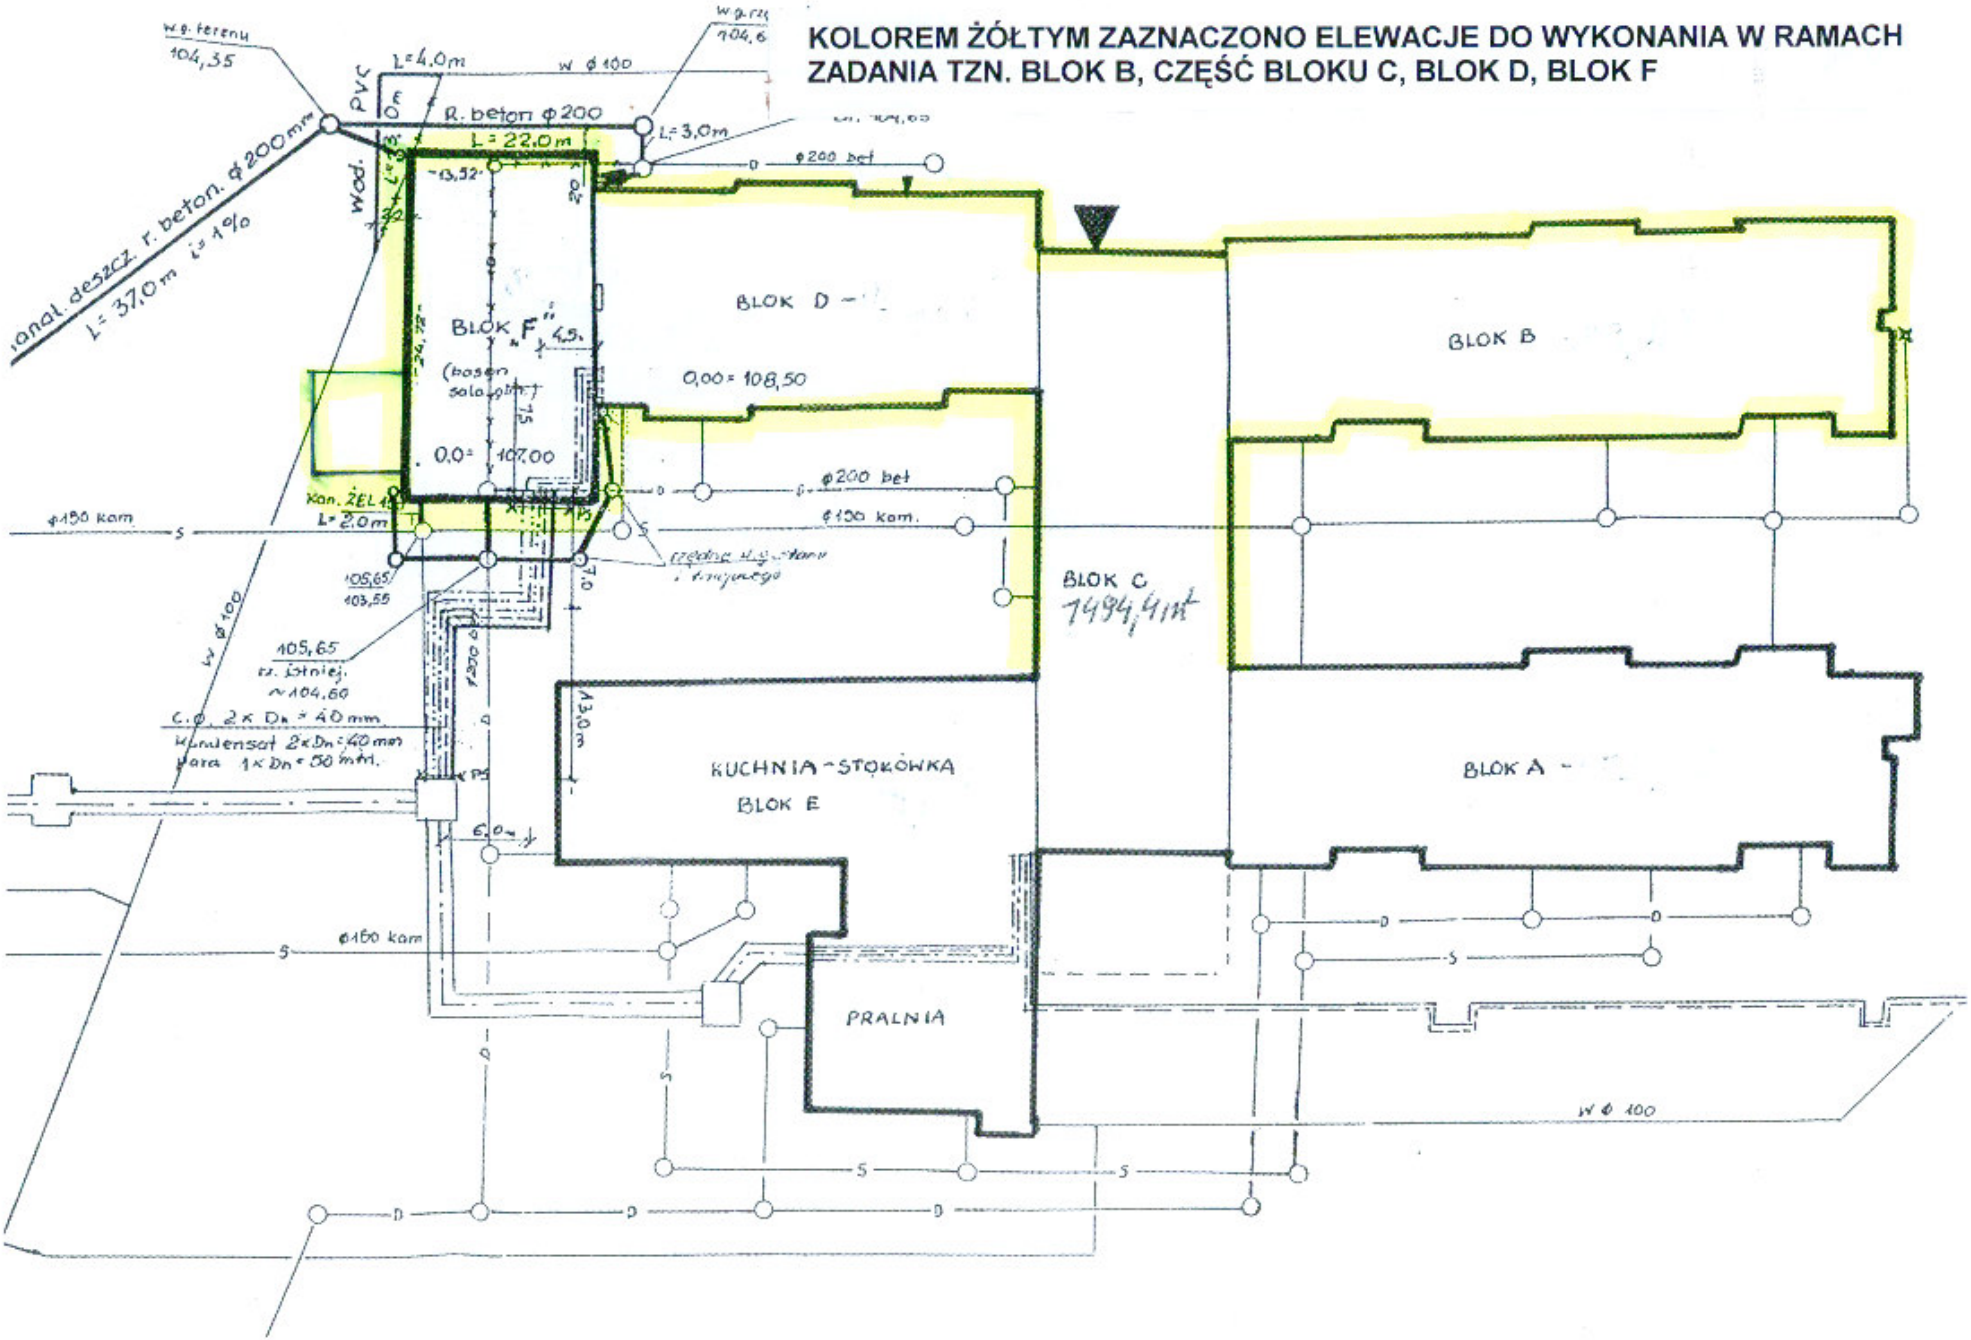KOLOREM ŻÓŁTYM ZAZNACZONO ELEWACJE DO WYKONANIA W RAMACH ZADANIA TZN. BLOK B, CZĘŚĆ BLOKU C, BLOK D, BLOK F