


Załącznik do Uchwały Nr 533/2022
 Zarządu Powiatu w Pultusku
 z dnia 23 lutego 2022 r.

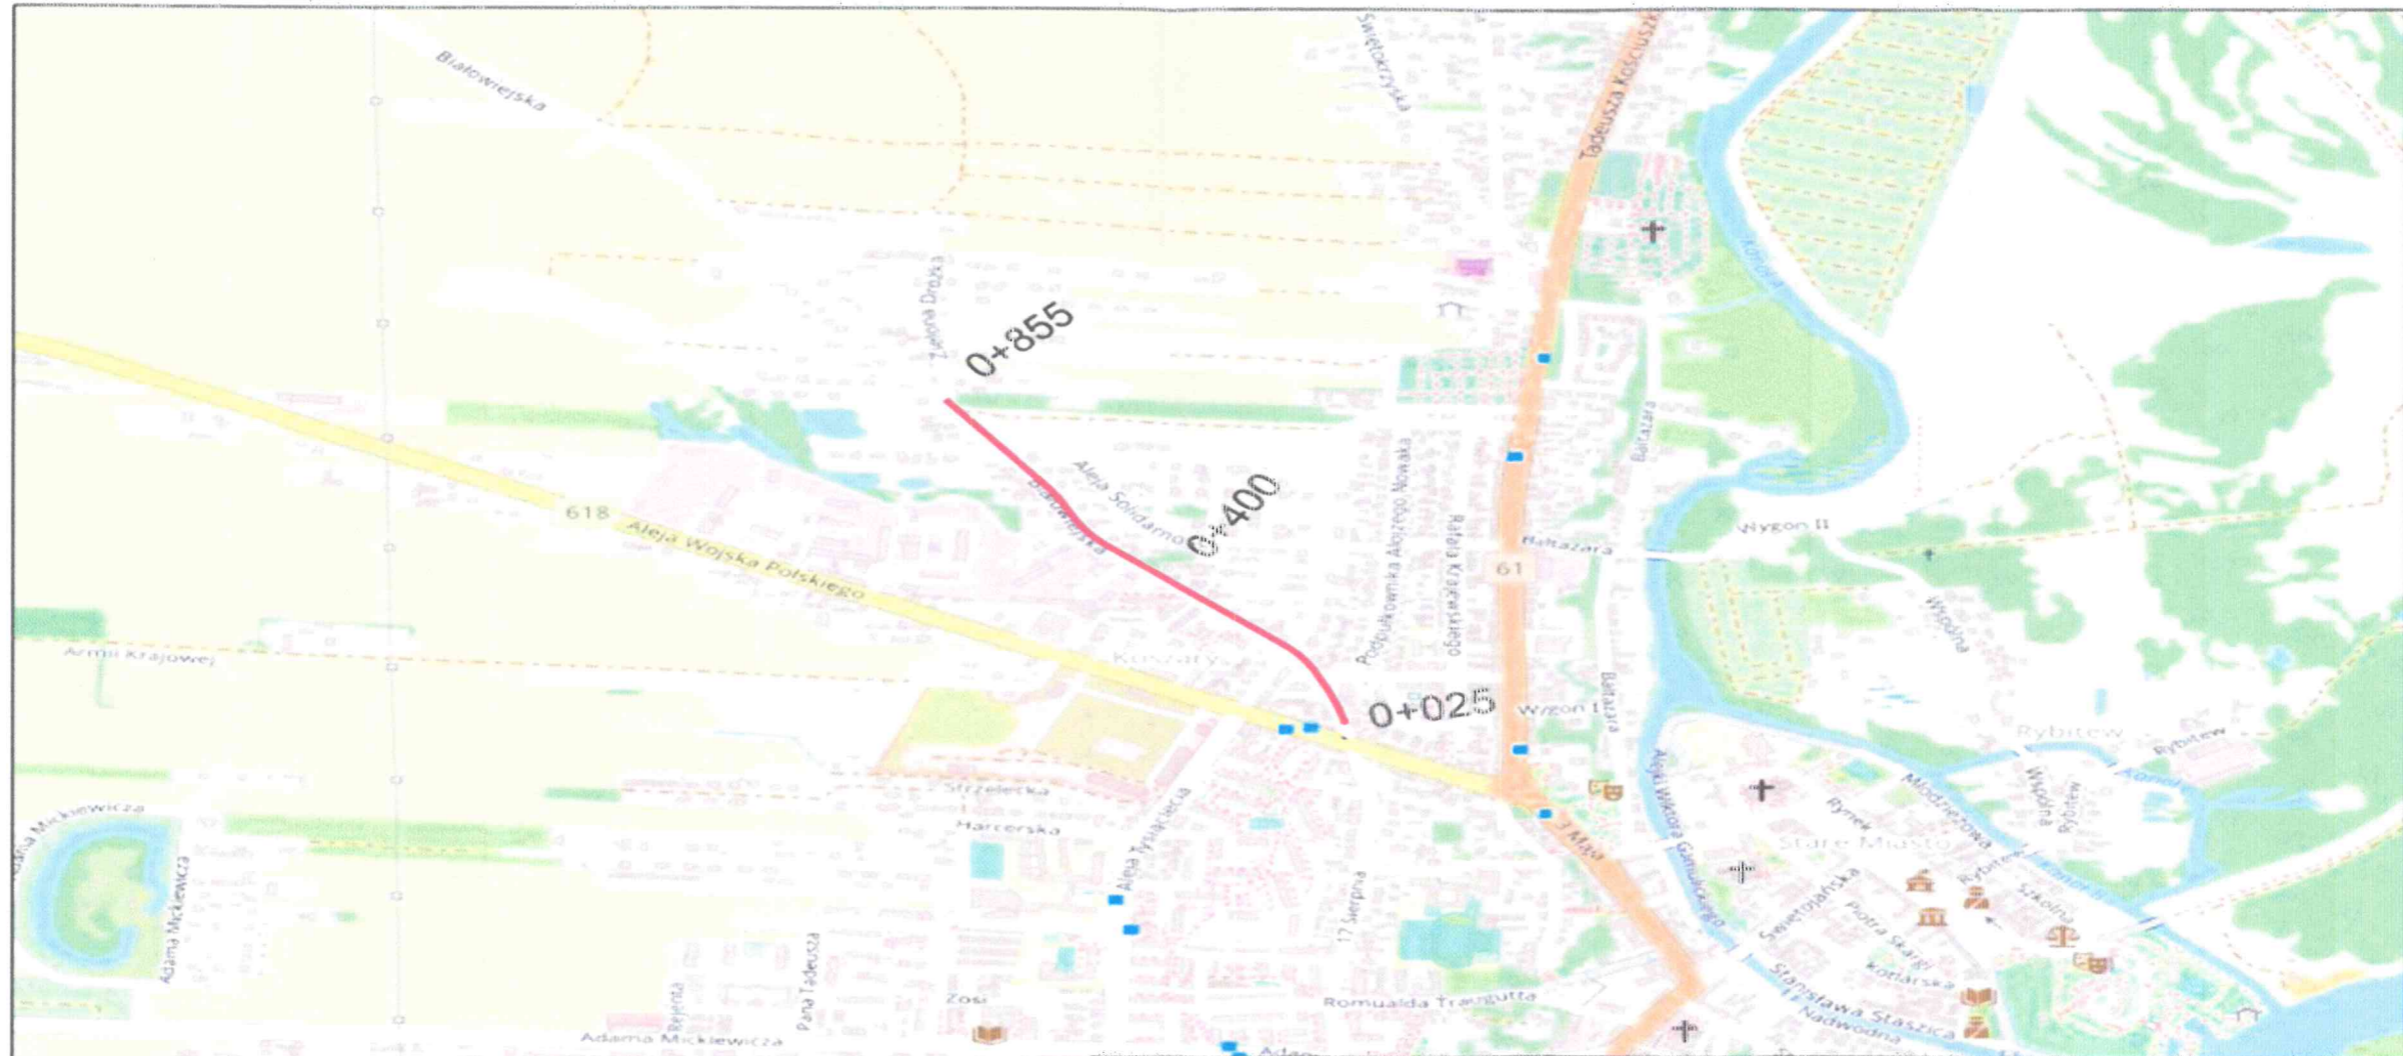

— Lokalizacja projektowanej inwestycji

Lokalizacja:
 WOJEWÓDZTWO — Mazowieckie
 POWIAT — Pultusk
 GMINA — Pultusk

Inwestor	POWIAT PULTUSKI UL. MARI SKŁODOWSKIEJ-CURIE, 06-100 PULTUSK
Zamawiacz	ZARZĄD DRÓG POWIATOWYCH W PULTUSKU UL. 3 MAJA 20, 06-100 PULTUSK
Tytuł opracowania	ROZBUDOWA DRUGI POWIATOWEJ NR 343IW UL. BIAŁOWIEJSKA W M. PULTUSK
Lokalizacja	DRUGA POWIATOWA NR 343IW (ULICA BIAŁOWIEJSKA) NA ODCINKU OKOŁO 850M OD SKRZYŻOWANIA Z ULICĄ WOJSKA POLSKIEGO (BEZ SKRZYŻOWANIA) DO SKRZYŻOWANIA Z ZIEŁONEJ DRÓŻKI (BEZ SKRZYŻOWANIA)
Branka	DROGOWA
Nazwa rysunku	Plan orientacyjny
Projektant	23 GRUDNIA 2021 r.
	SKALA 1:10 000 NR RYSUNKU I

DYREKTOR
 mgr inż. Marek Kamiński

STAROSTA
 Jan Zdzewski