


Załącznik Nr 1 do Uchwały Nr 668/2022
Zarządu Powiatu w Pułtusku
z dnia 20.11.2022 r.

88-REBOKO

415

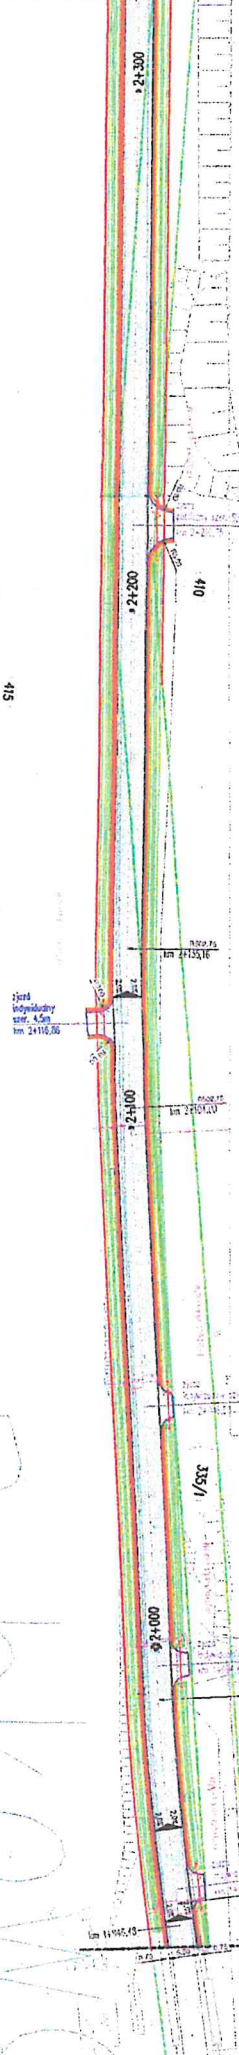

LEGENDA:
elementy istniejące:

- ISTNIEJĄCE LINIE ROZGRANICZAJĄCE
- NUMERY DZIAŁEK EWIDENCYJNYCH

elementy projektowane:

- PROJEKTOWANA LINIA ROZGRANICZAJĄCA / PODZIAŁ NIERUCHOMOŚCI
- PROJEKTOWANE OSIE JEZDNI I ZJAZDÓW
- PROJEKTOWANE KRAWĘDZIE JEZDNI I ZJAZDÓW
- PROJEKTOWANE KRAWĘDZIE ROWÓW
- PROJEKTOWANE PRZERUITY

STAROSTA
Jan Zaleski

DYREKTOR

mgr inż. Marek Kamiński

Investor:	WÓJT GMINY WINNICA ul. Pułuska 25, 06-120 Winnica
Jednostka projektowa	PRO STUDIO PAULINA GROCHOWALSKA 05-126 Stanisławów Pierwszy, ul. J. Kazimierza 279/3 tel.: 887-055-888
Nazwa obiektu budowlanego:	ROZBUDOWA DRUGI GMINNEJ NR 3406179Y NA ODCINKU OD KM 1+842,36 DO KM 2+514,14 W MIEJSCOWOŚCI REBKOWO, GMINA WINNICA
Adres obiektu budowlanego:	REBKOWO, GMINA WINNICA
Stadium:	PROJEKT BUDOWLANY
Nazwa rysunku:	Mapa w skali 1:1000 przedstawiająca proponowany przebieg drogi z zaznaczeniem terenu niezbędnego dla obiektów budowlanych, oraz istniejące uzbrojenie terenu (art. 11d, ust. 1 pkt.1)
Funkcja	Nazwisko mgr. inż. Wioletta Rusek
Projektant	Uprawnienia specjalności drogi MAZ/0356/POOD/08
Sprawdzający	Podpis MR
Skala	1 : 1000
Data	07.2022 r.
Nr rysunku	2.1