Załącznik Nr 2 do Uchwały Nr.685../2022
Zarządu Powiatu w Pułtusku
z dnia...3 sierpnia.....2022 r.

Poświadczam kopię mapy do celów projektowych za zgodność z oryginałem,
oznaczenie kancelaryjne zgłoszenia pracy geodezyjnej:
GGN.6640.6641.1.38.2022 z dnia 17.01.2022r.

Mapa jest aktualna, zgodna z terenem i zasobami Powiatowego Ośrodka Dokumentacji Geodezyjnej i Kartograficznej w swym zakresie na dzień złożenia dokumentacji.

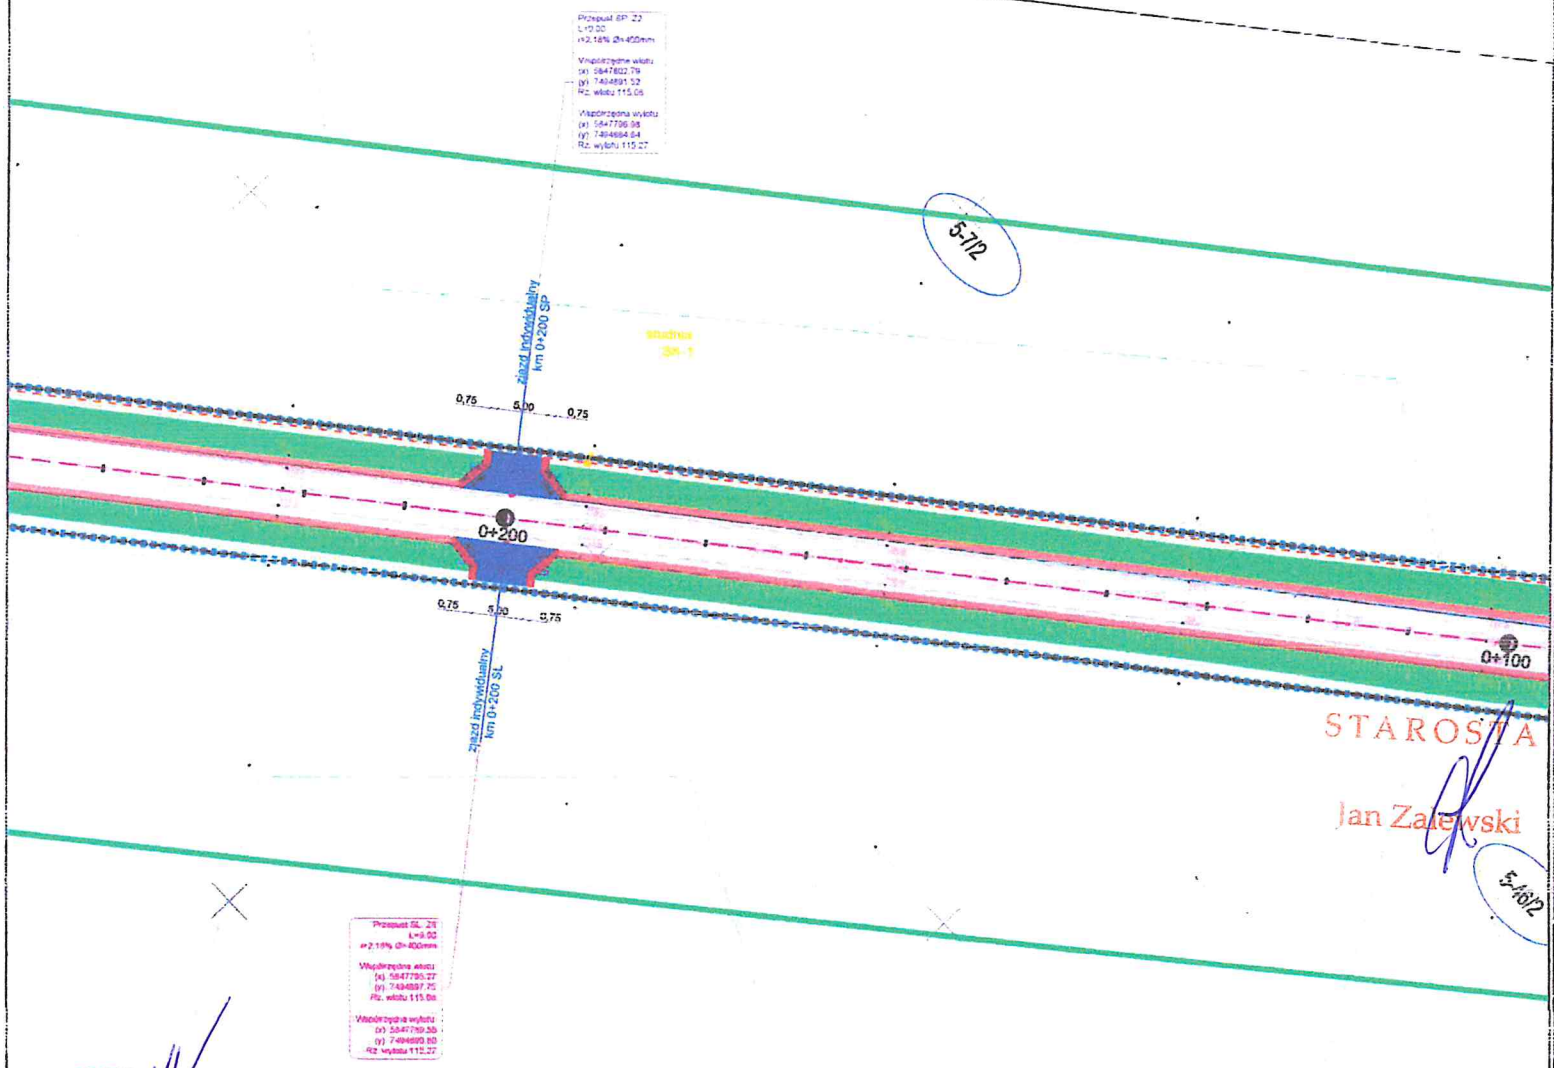

STAROSTA
Jan Zalewski

DYREKTOR
mgr inż. Marek Kamiński

PHU DROG - POL II s.c.
~~Szymański Paweł, Szymańska Joanna~~
ul. Miodowa 1
09-100 Poświętne
tel./fax: (0-23) 662-23-60
NIP 567-17-79-444
e-mail: drogpol@interia.pl

LEGENDA

PIKIETAŻ	0+000 ÷ 1+100
PROJ. OŚ	PROSTA / ŁUK
PROJ. NAWIERZCHNIA POBOCZA	
PROJ. NAWIERZCHNIA JEZDNI	
PROJ. RÓW	
PROJ. PRZEPUST POD KORONĄ DROGI	
PROJ. PRZEPUST POD ZJAZDEM SP	
PROJ. PRZEPUST POD ZJAZDEM SL	
ZJAZD DO PRZEBUDOWY (nawierzchnia jezdni zjazdu: kruszywo łamane) (nawierzchnia pobocza zjazdu: kruszywo łamane)	
WYMIARY	5,00
ISTN. DRZEWO DO USUNIĘCIA	
DZIAŁKI OBJĘTE INWESTYCJĄ	
ISTNIEJĄCE GRANICE DZIAŁEK	
LINIA ROZGRANICZAJĄCA TEREN	
OKREŚLENIE CZĘŚCI NIERUCHOMOŚCI Z KTÓRYCH KORZYSTANIE BĘDZIE OGRANICZONE	
GRANICA DZIAŁKI PO PODZIALE	
PROJEKTOWANY KANAŁ TECHNOLOGICZNY - ULICZNY	
PROJEKTOWANY KANAŁ TECHNOLOGICZNY - PRZEPUSTOWY	
PROJEKTOWANA STUDNIA KANAŁU TECHNOLOGICZNEGO	

NAZWA INWESTYCJI
Budowa drogi gminnej w miejscowości Grochy Serwatki, gmina Gzy

INWESTOR: *Wójt Gminy Gzy*
Gzy 9
06-126 Gzy

BRANŻA: *DROGOWA*

TYTUŁ RYSUNKU: *PROJEKT ZAGOSPODAROWANIA TERENU*

SKALA: *1:500*

DATA: *04.02.2022r.*

PROJEKTOWAŁ: *inż. Paweł Szymański*

NR EWID. UPRAWNIEŃ: *MAZ/0191/2000/11*

PODPIS:

WSPÓŁPRACA: *inż. Kamil Krzanowski*

PODPIS:

Rys. **2.2**