


Załącznik Nr 3 do Uchwały Nr 983/2024

Zarządu Powiatu w Pułtusku

z dnia 17 stycznia 2024 r.

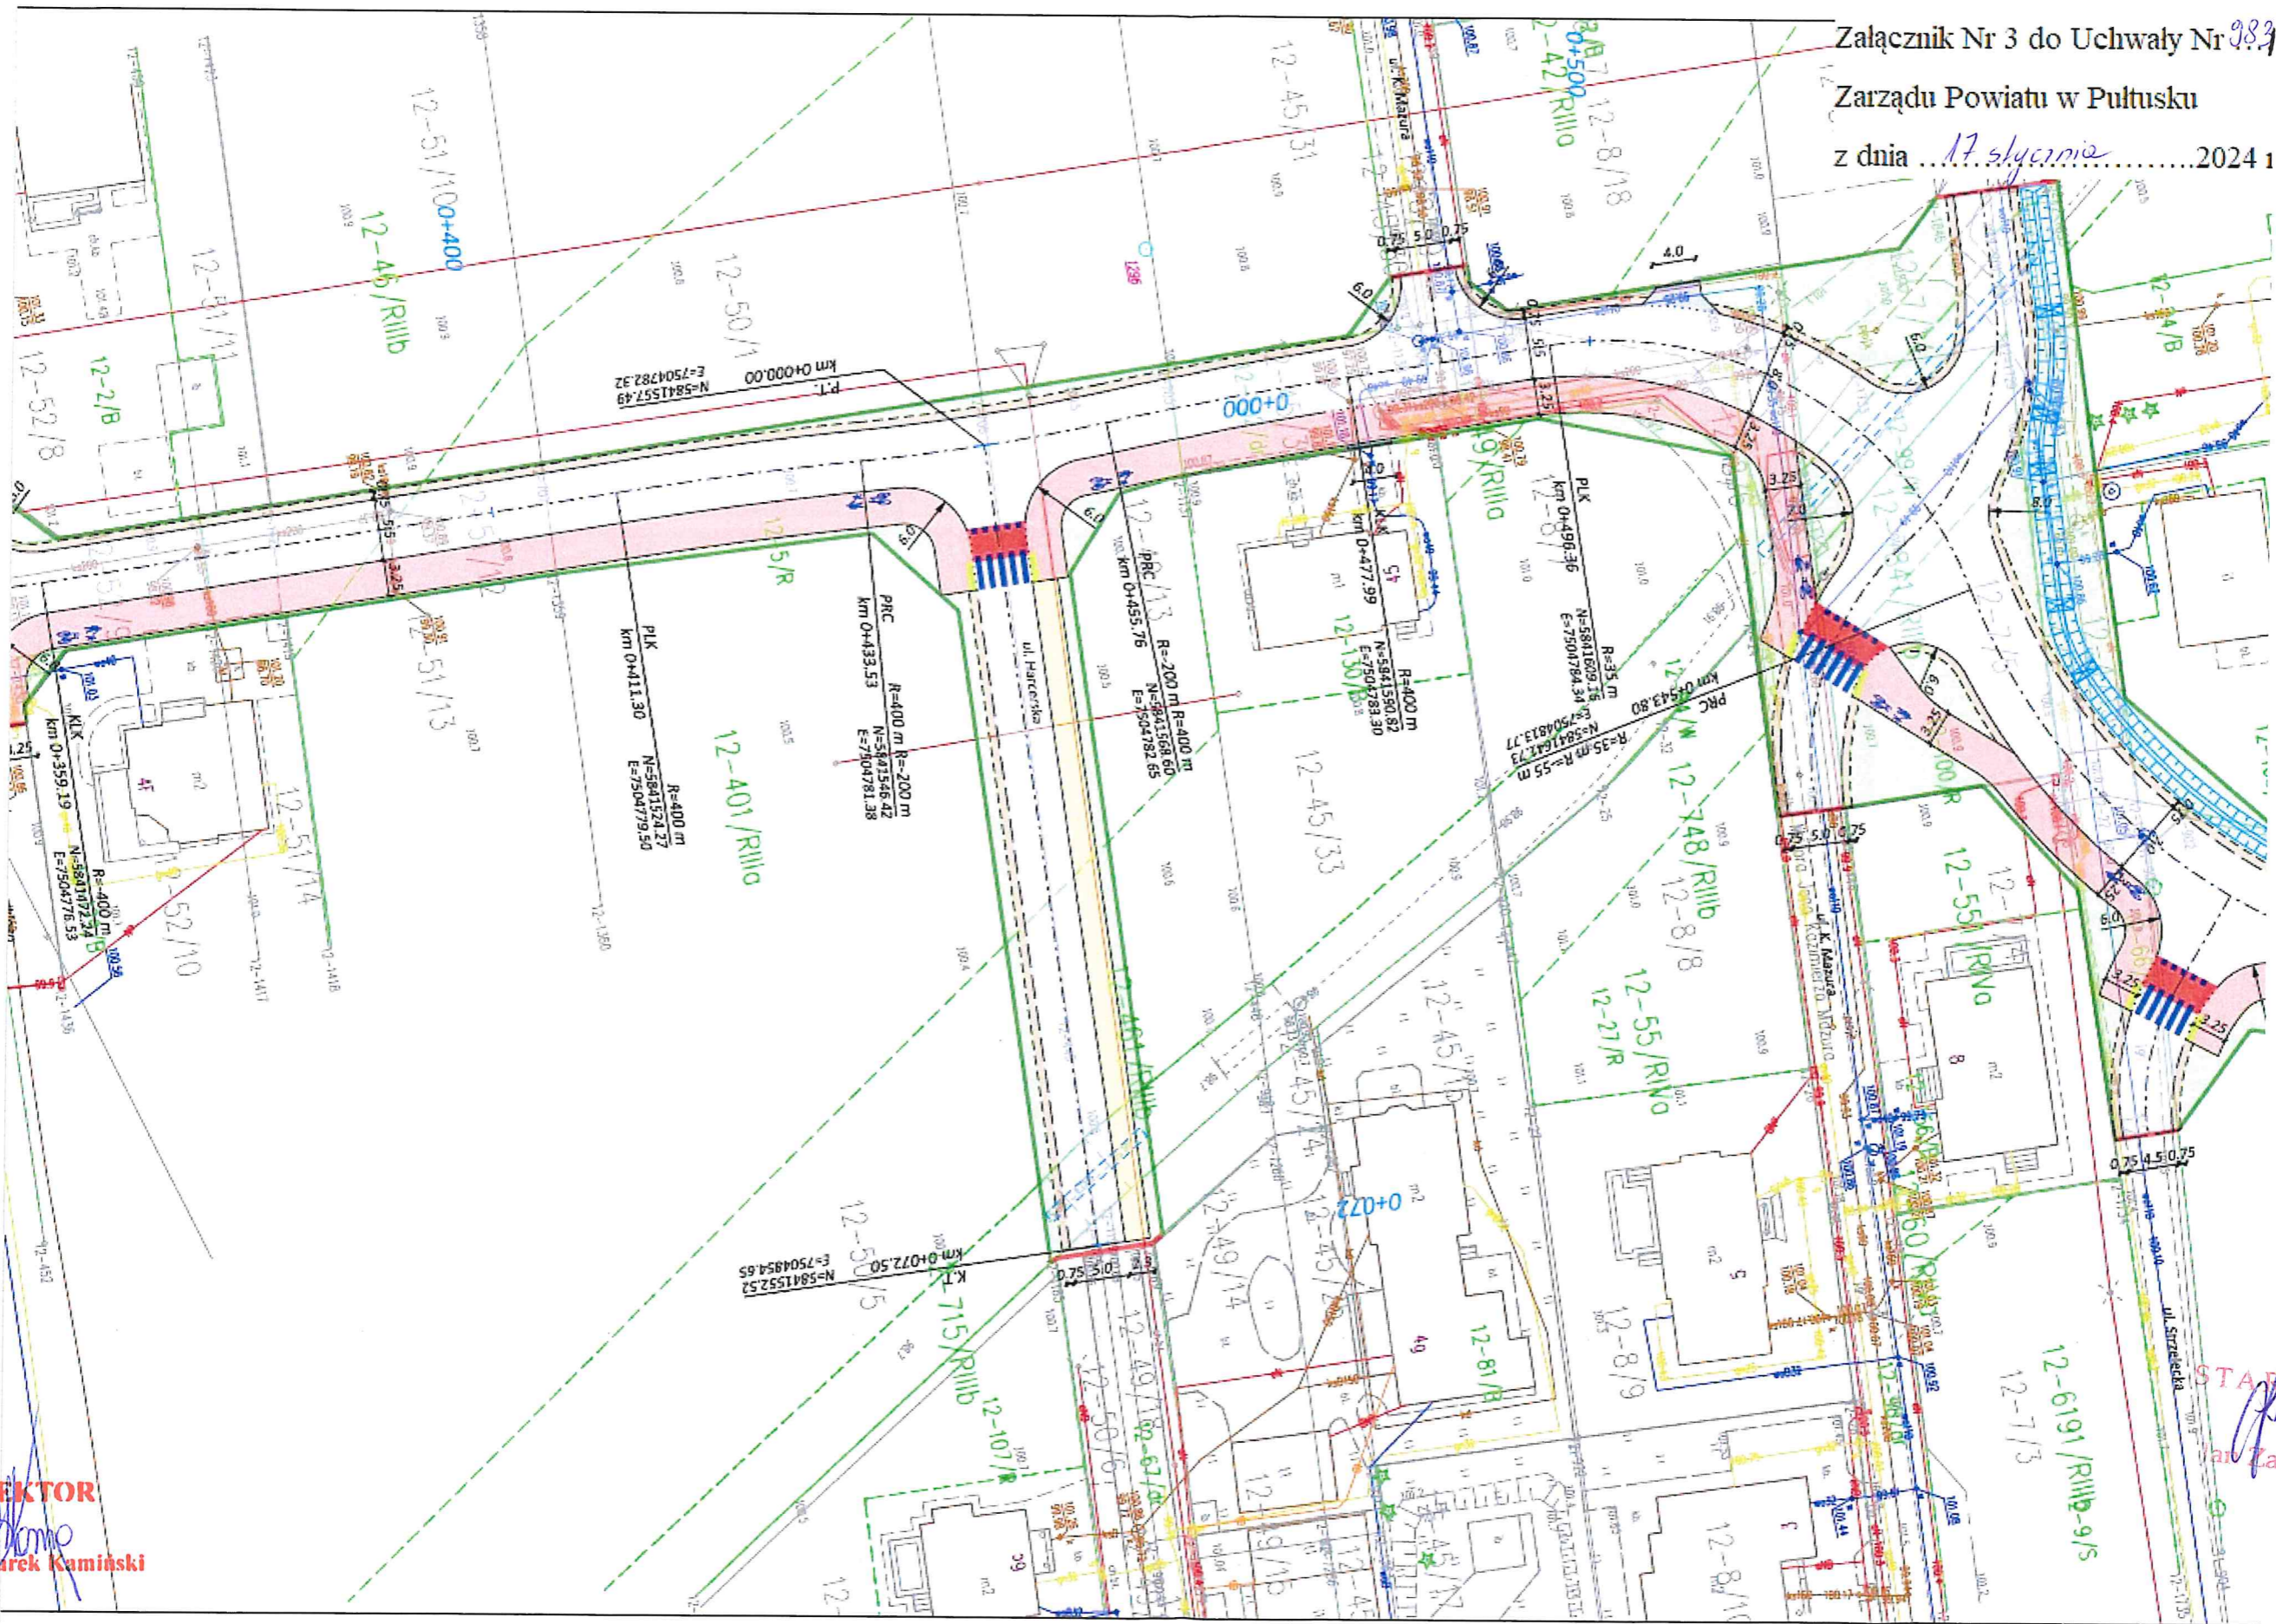

DYREKTOR

mgr inż. Marek Kamiński

STACJA

ul. Zaleski