


Załącznik Nr 4 do Uchwały Nr 383/2024
 Zarządu Powiatu w Pułtusku
 z dnia 17 stycznia2024 r.

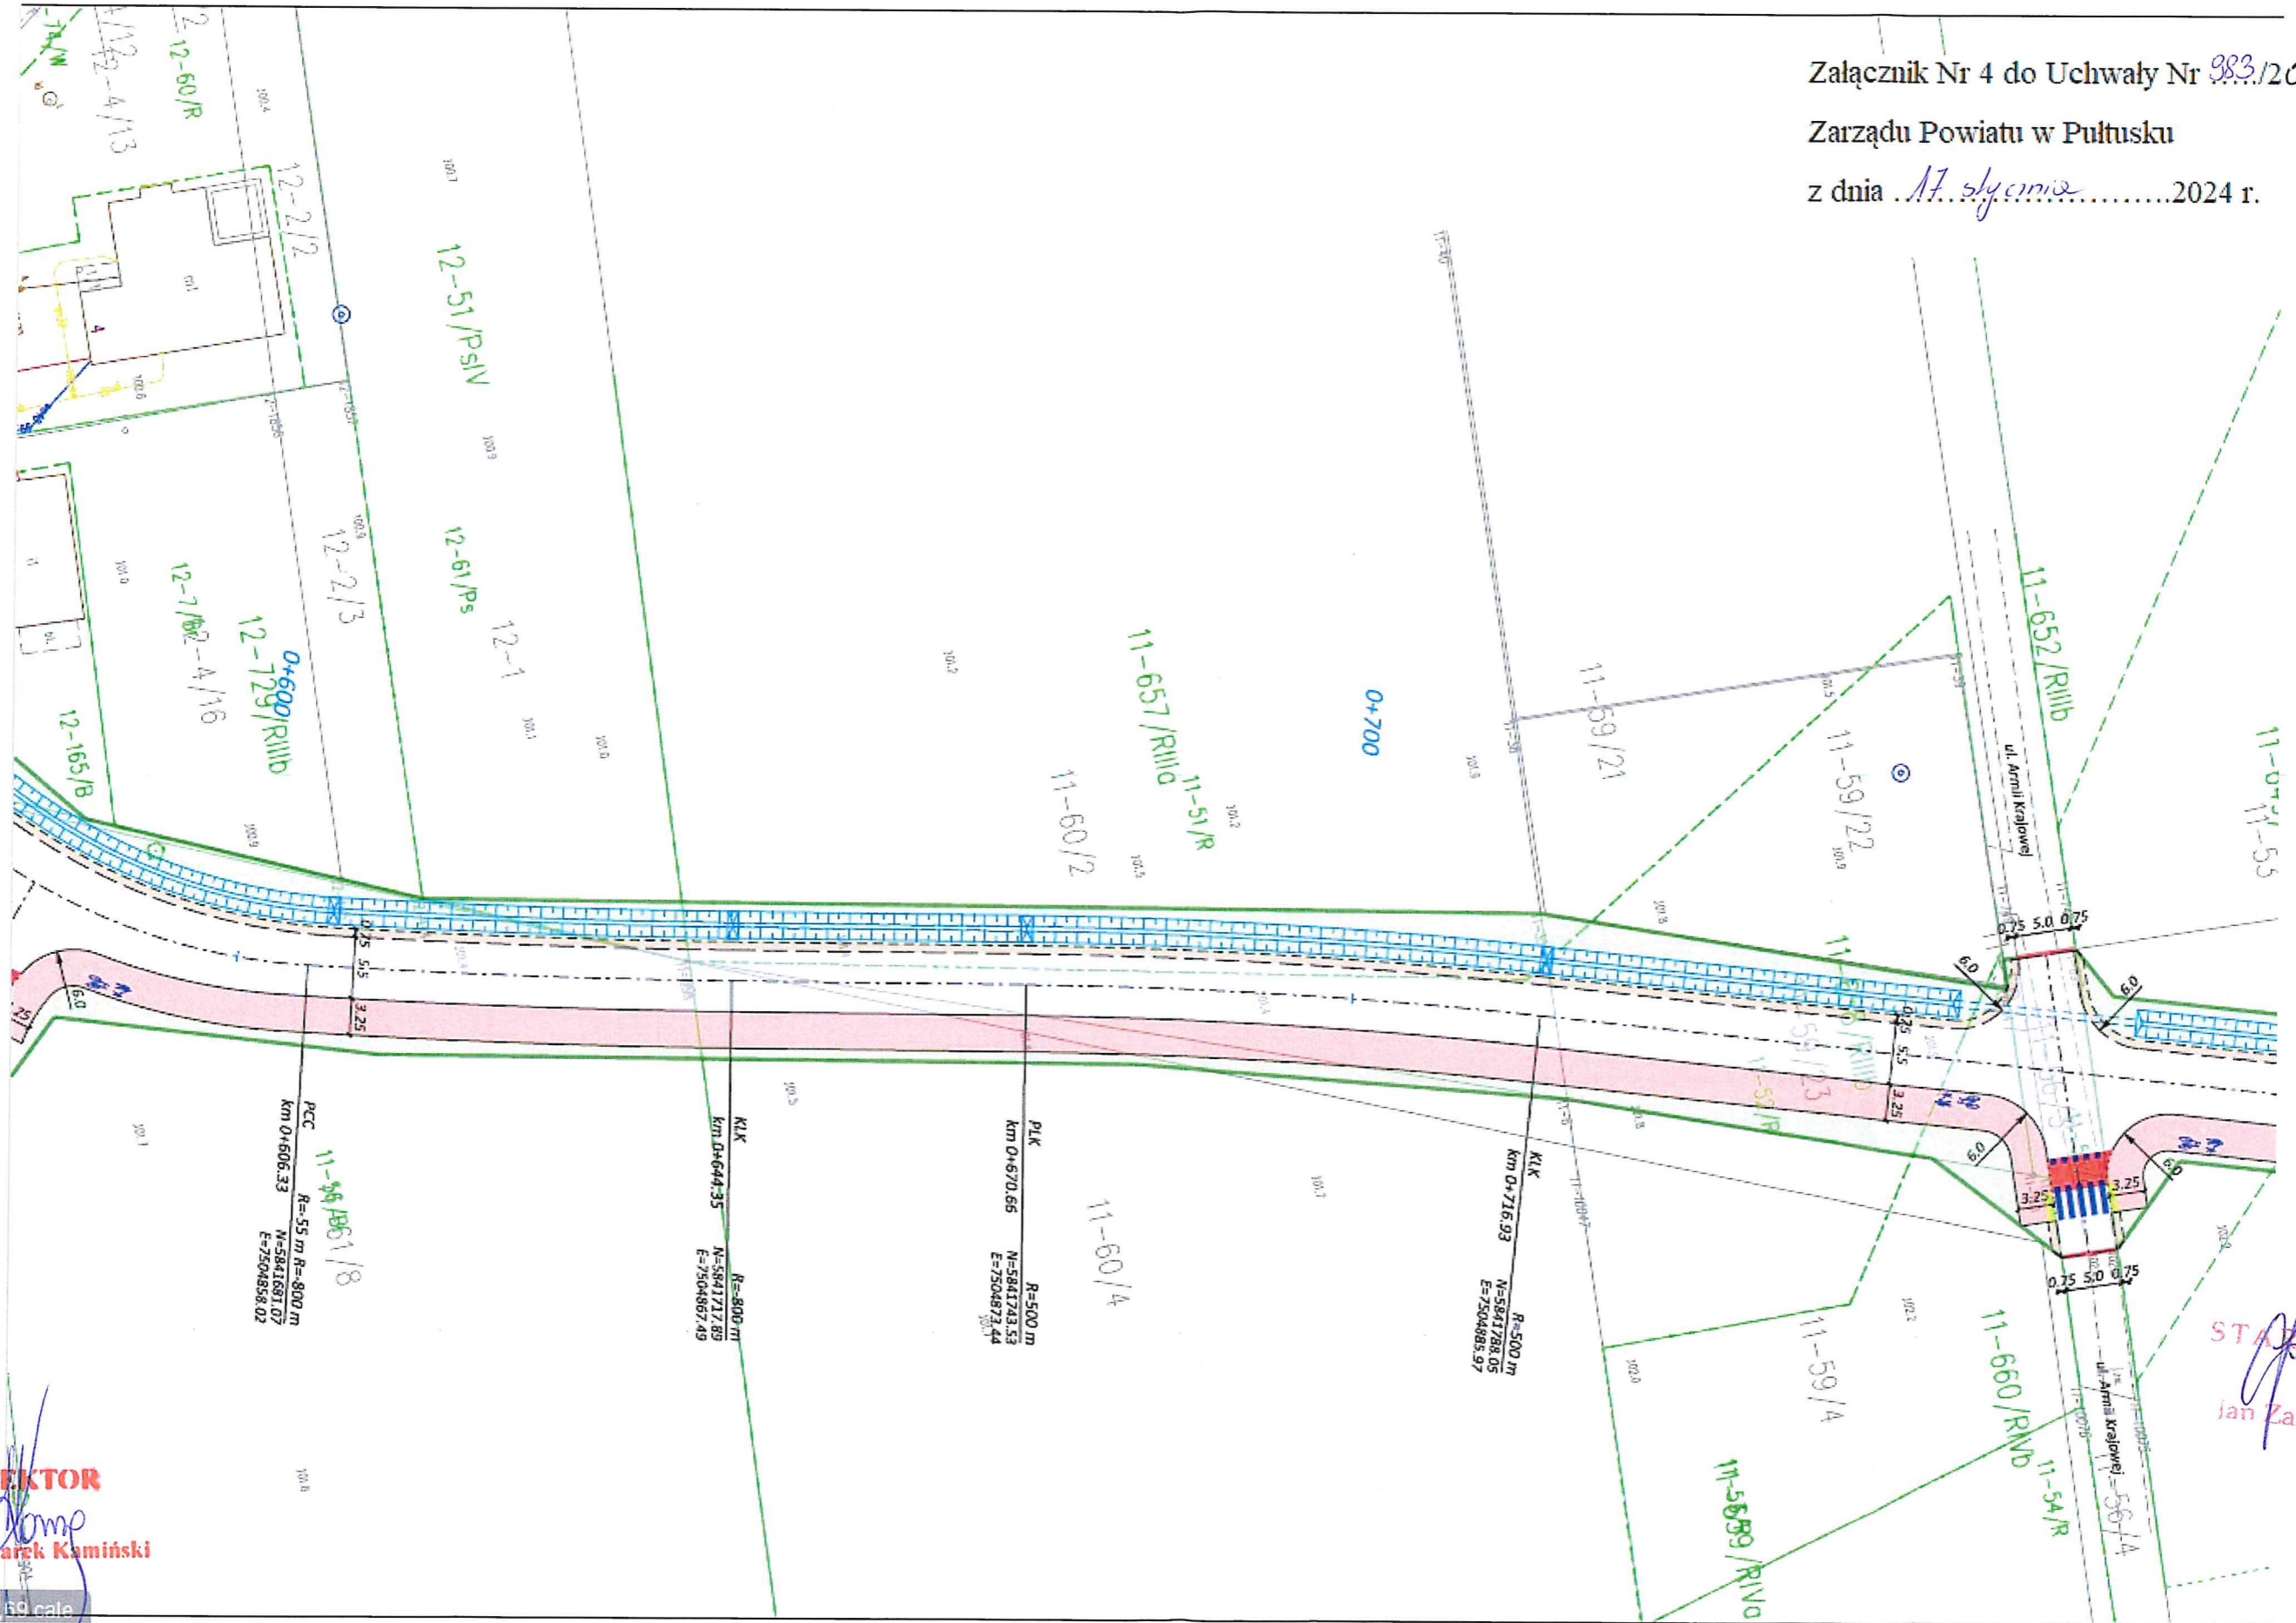

STADOSTA
 Jan Zalewski

DYREKTOR
 mgr inż. Marek Kamiński

1:50 scale