



10,00 m


ZBIORNIK NR 2

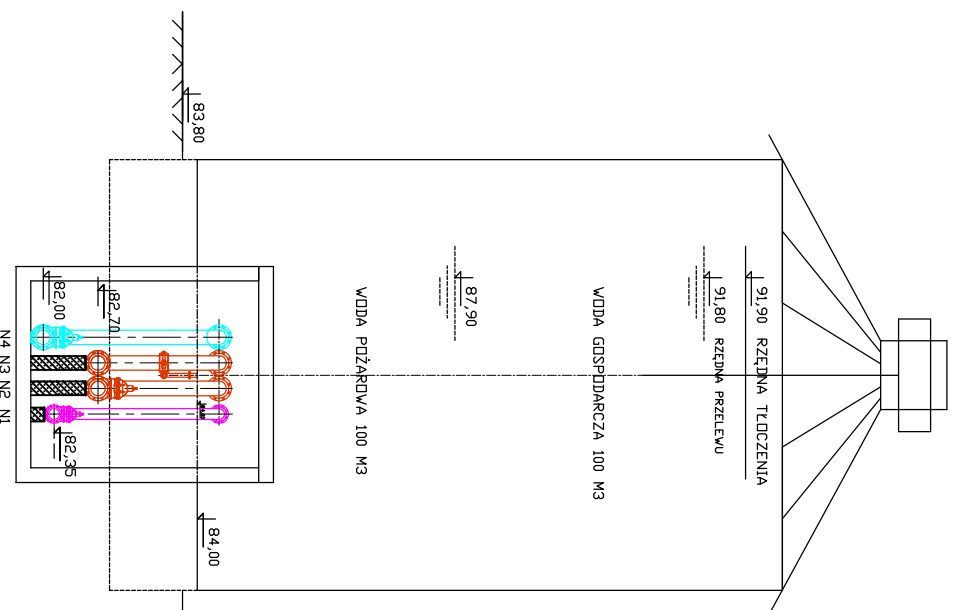

ZBIORNIK NR 1

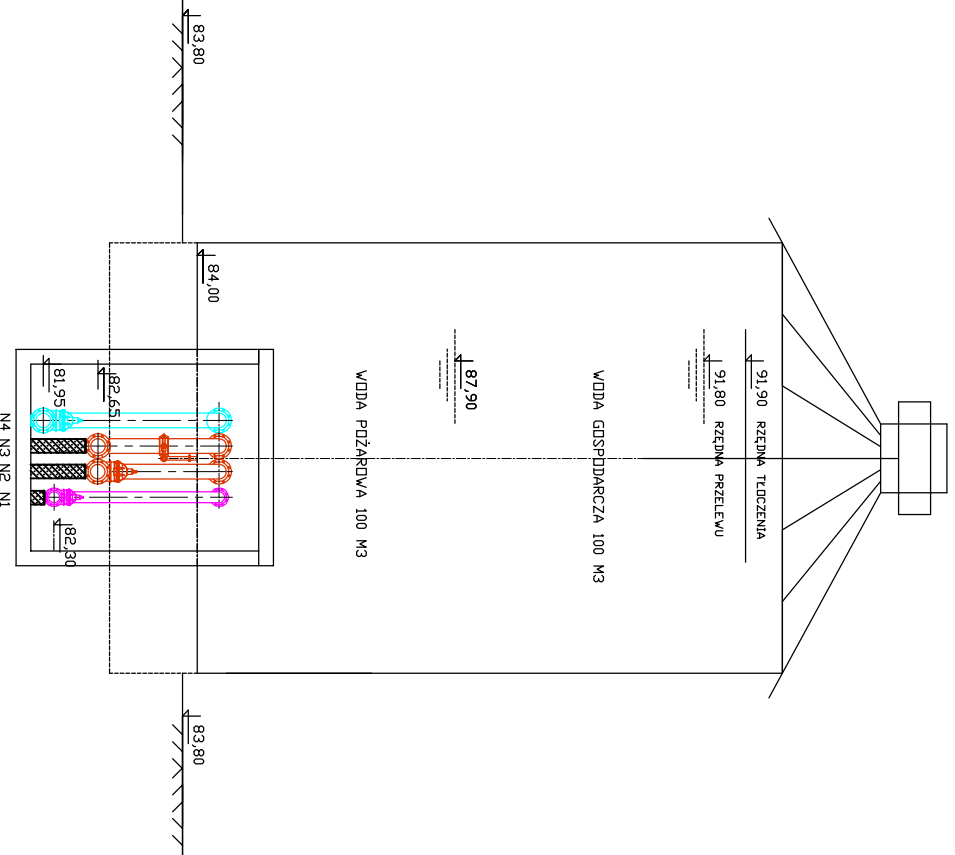

RURDOCIĄG TŁOXCZNY N1 DN 150
RURDOCIĄG SPUSTOWY N2 DN 200
RURDOCIĄG PRZELEWOWY N3 DN 200
RURDOCIĄG SSĄCY N4 DN 200
RURDOCIĄG ZRZUTU ZEROWEGO N5 DN 50

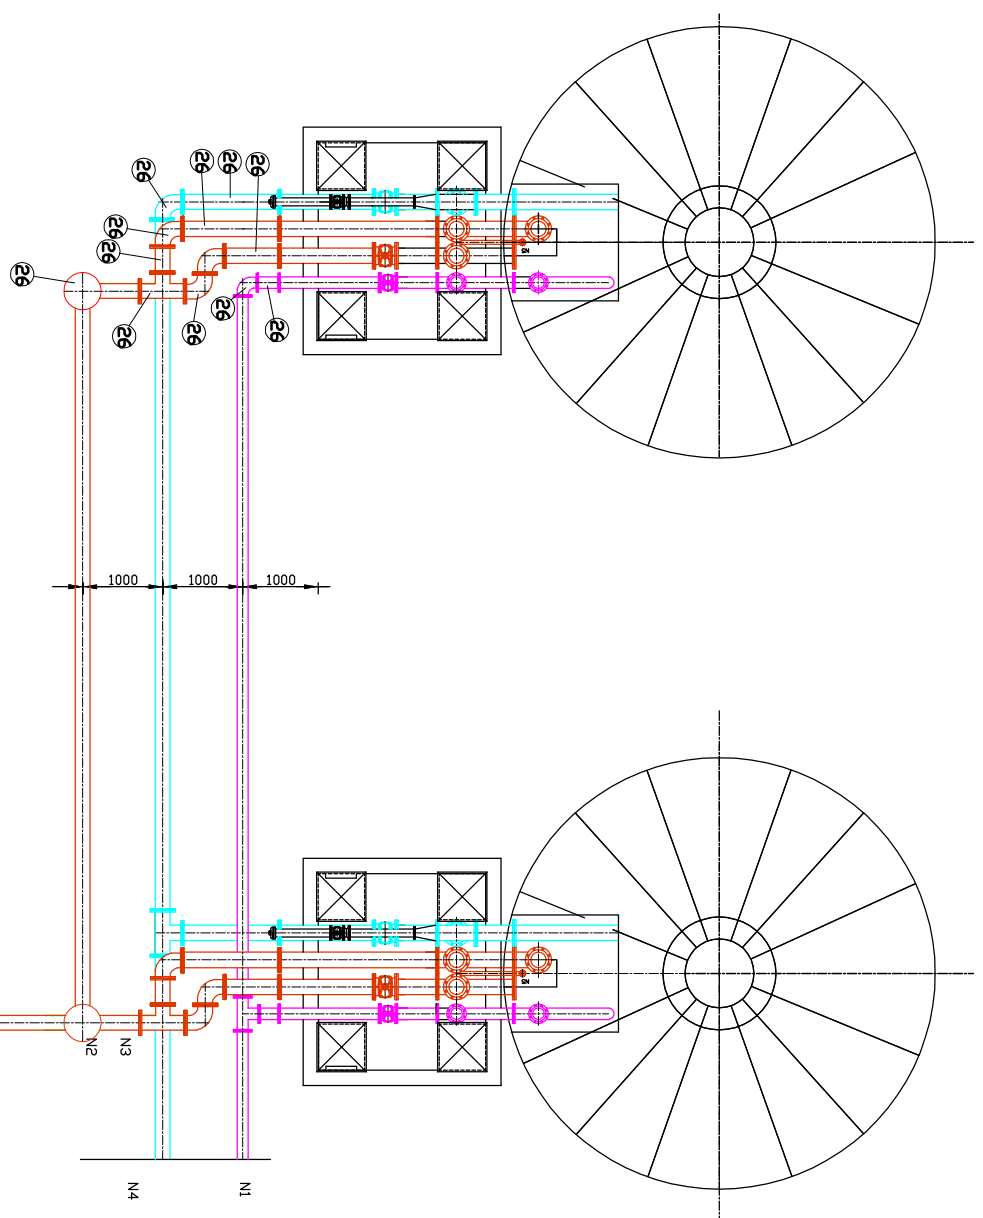

PRACOWNIA ARCHYTEKTONICZNA im. K. GUTKOWSKIEJ			
RESTRUKTURYZACJA BUDOWANEGO SZPITALA POWIATOWEGO W PUKTUSKU			
PROJEKT BUDOWLANY – WYKONAWCZY			
ZBIORNIKI RETENCYJNE WODY GOSPODARCZEJ I PPOŻ			
SCHEMAT UKŁADU TECHNOLOGICZNEGO			
PROJEKTOVAŁ: tech. JERZY KARPICJ upr. CIE 89/94			
SPRAWDZIŁ: mgr inż. TADEUSZ KOKOSZA upr. GT 8386/22/77			
STADIUM PB + PW	BRANŻA SANITARNA	SKALA 1 : 100	DATA 12.2007
			RYS. NR 6