




11+920.000

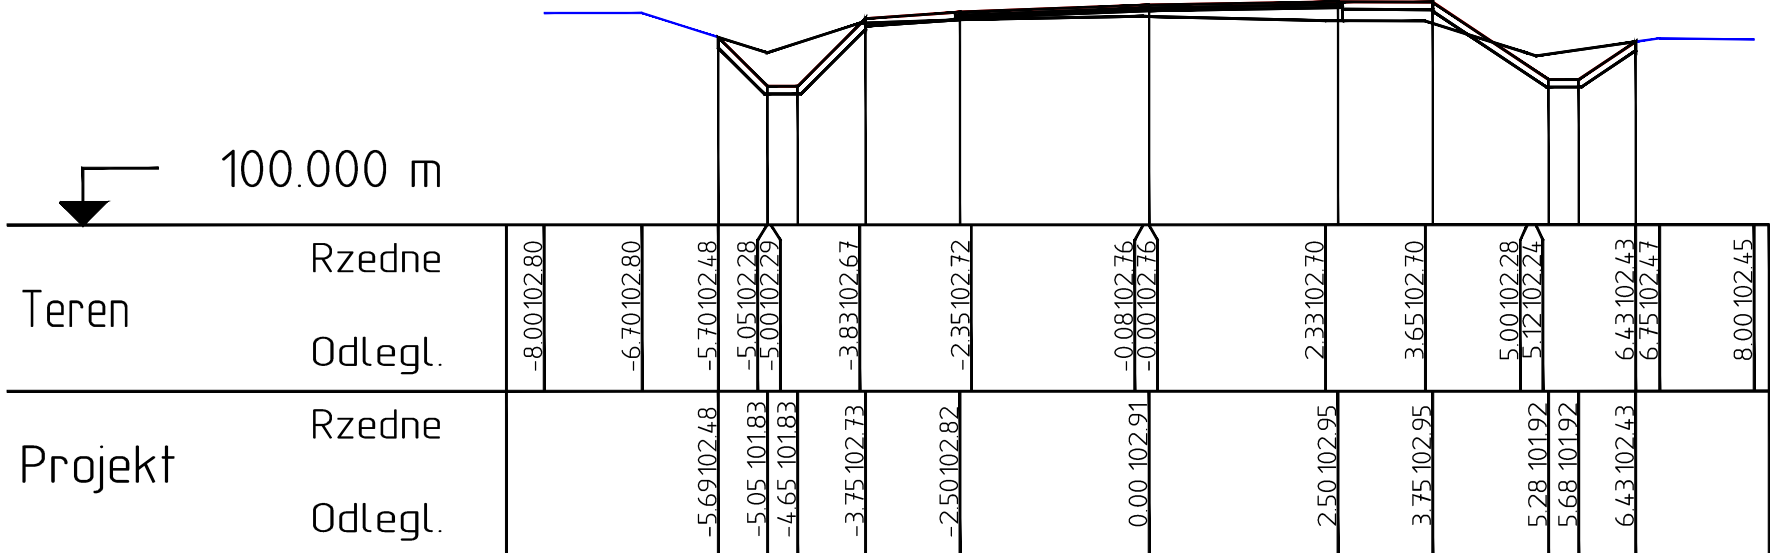


11+940.000

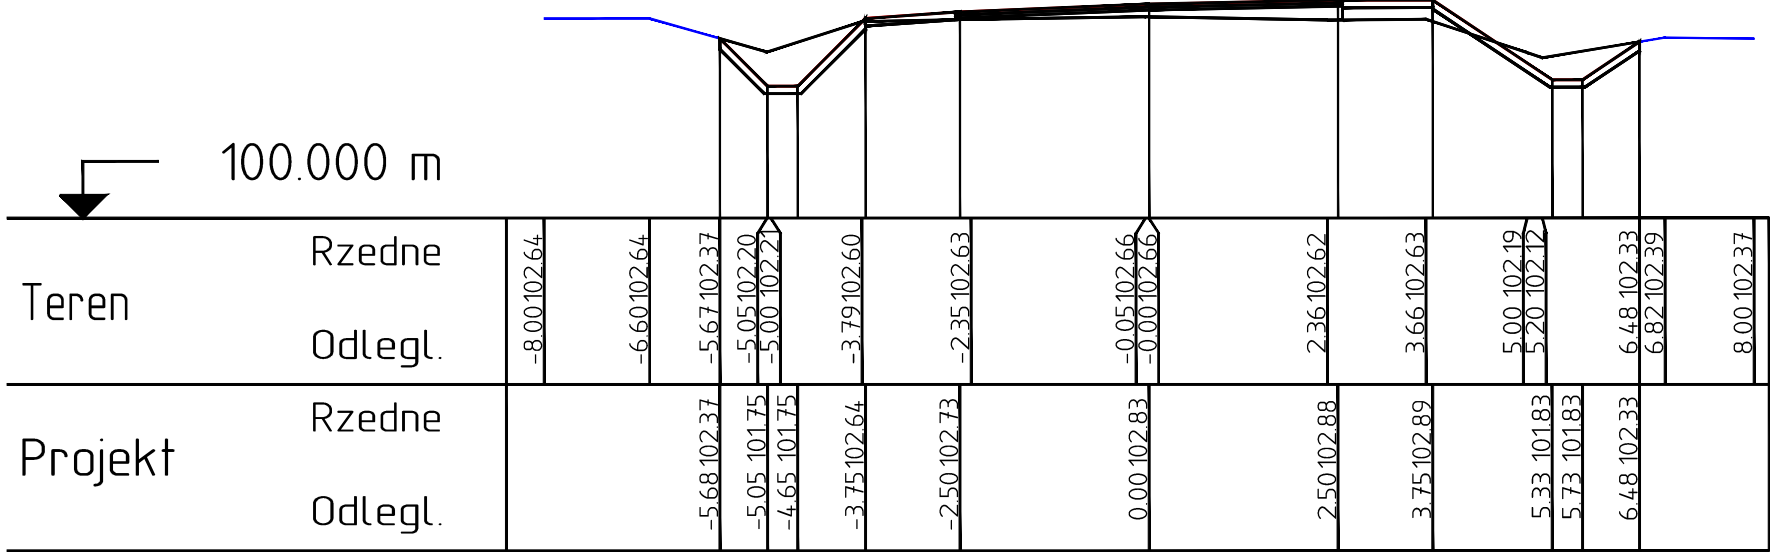


11+959.824

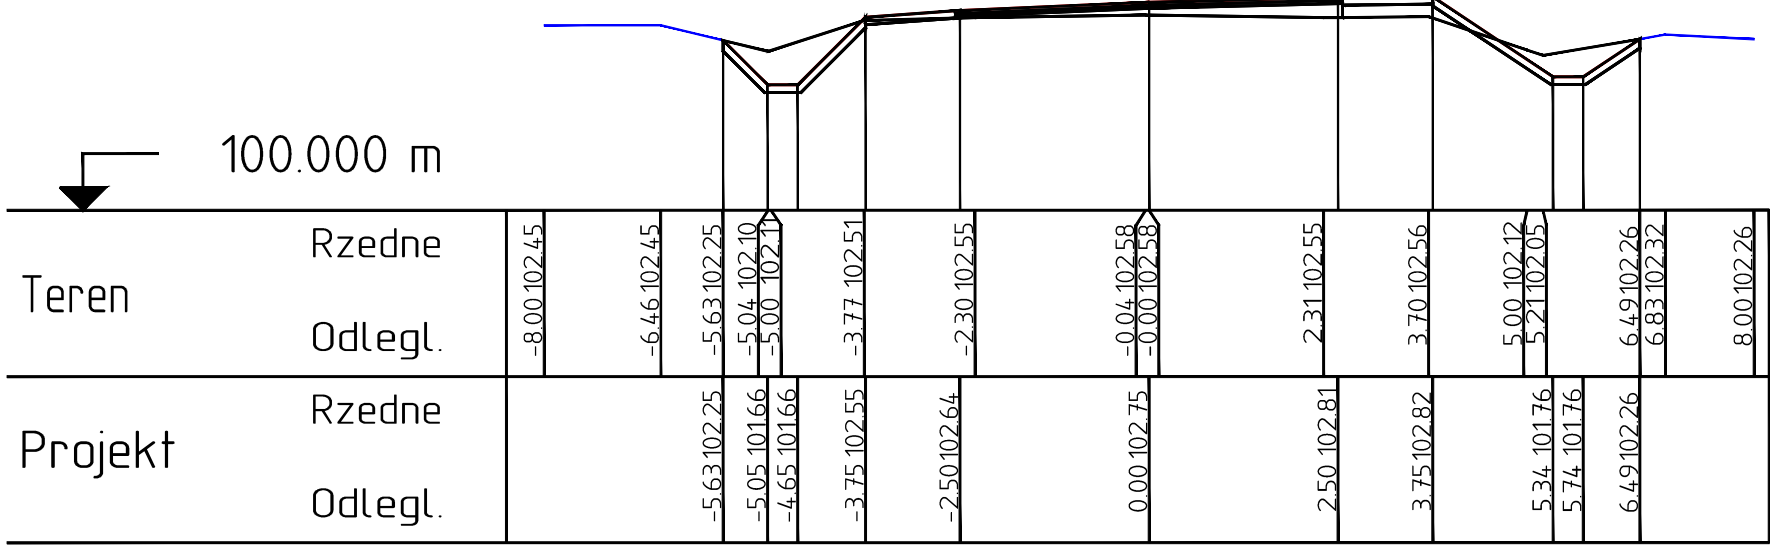


11+960.000

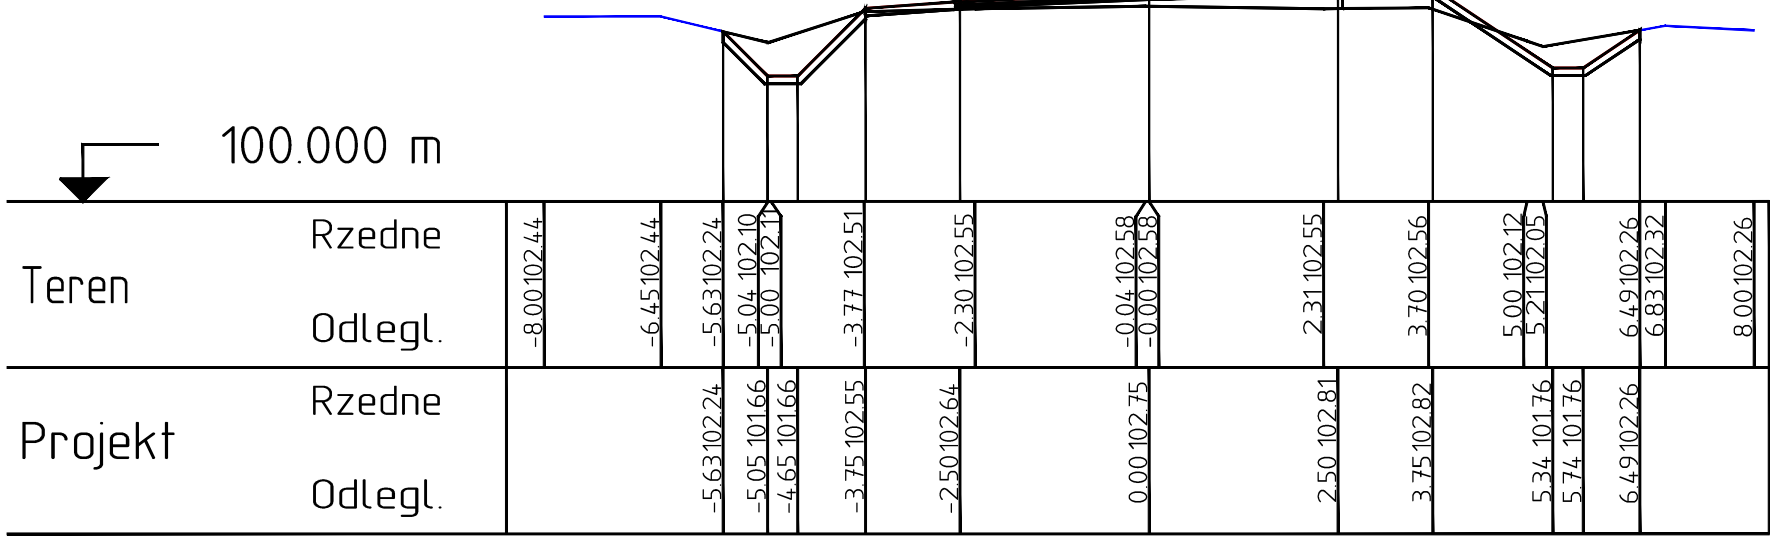


11+980.000

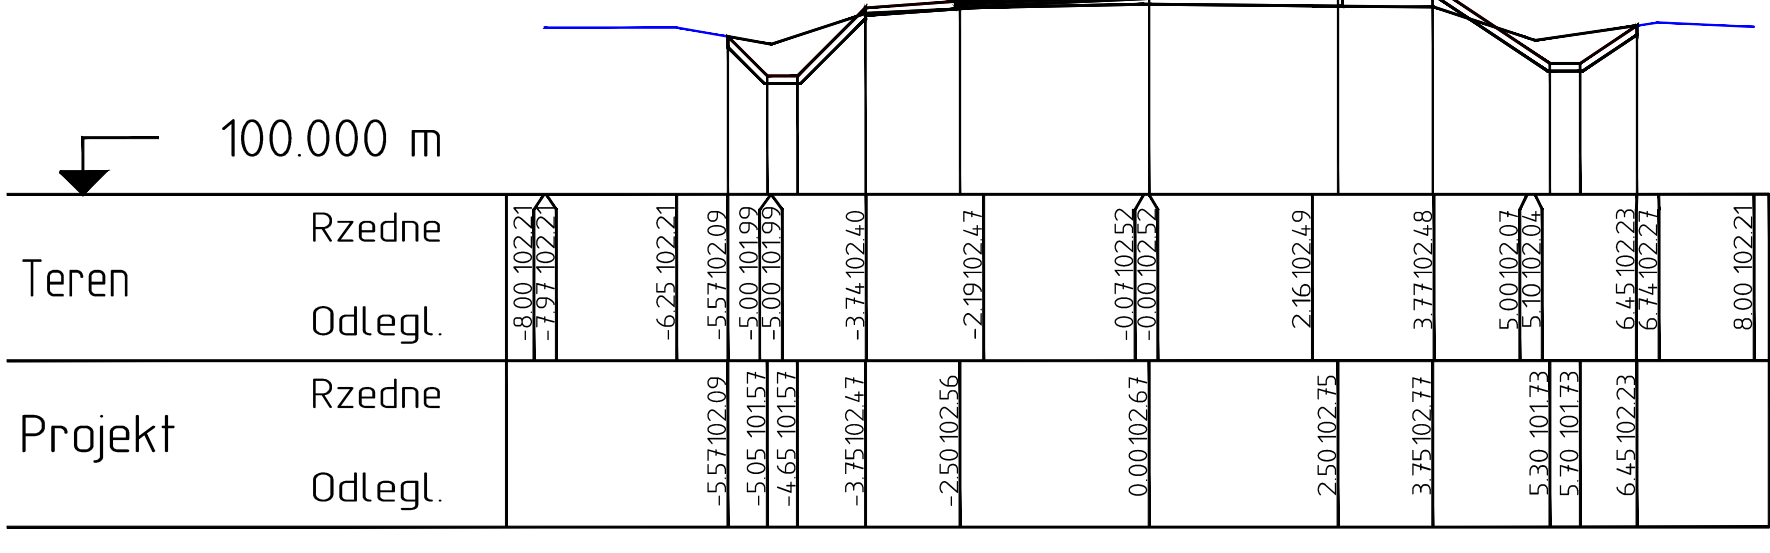

11+993.427

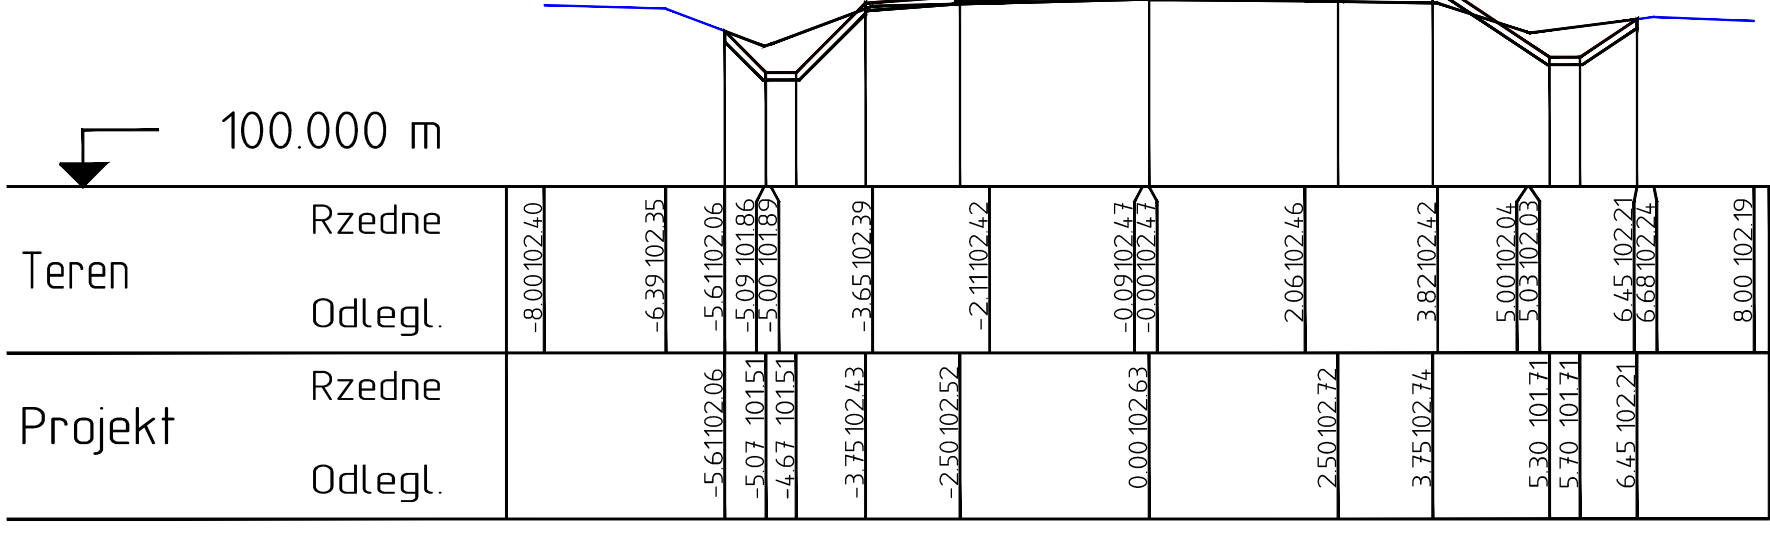

12+000.000

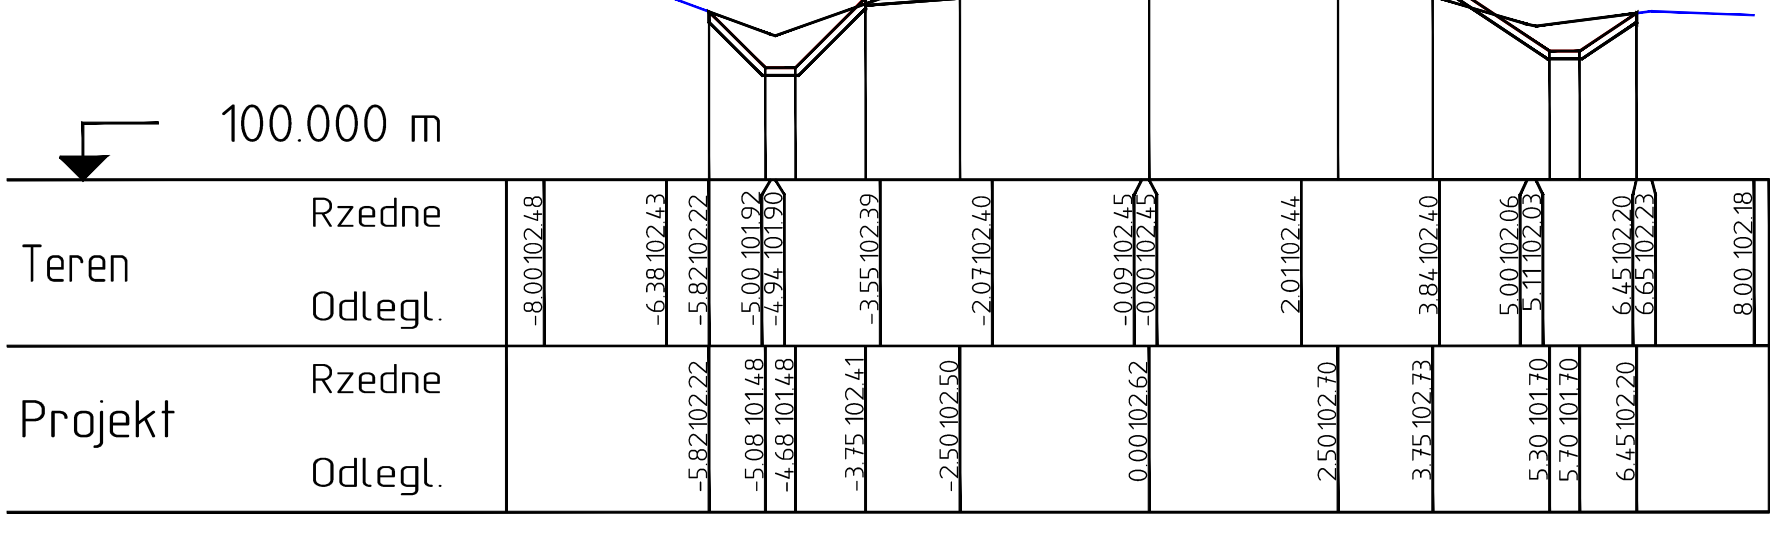

INWESTOR	ZARZĄD DRÓG POWIATOWYCH W PULTUSKU 06-100 Rybaków 150 c/o 42	
ZAMIERZENIE BUDOWLANE	PRZEBUDOWA DROGI POWIATOWEJ NR 3404W TRZEPowo - KLUSZEK OD KM 10+626.00 DO KM 13+695.58	
	DROGA POWIATOWA NR 3404W TRZEPowo - KLUSZEK ODCINEK OD KM 10+626.00 DO KM 13+695.58	
STADIUM	PRZEKROJE POPRZECZNE	
	PROJEKT BUDOWLANY	
N° rys.	skala: 1:100	data: y g g
	5/12	10 12 2022

