




11+120.000

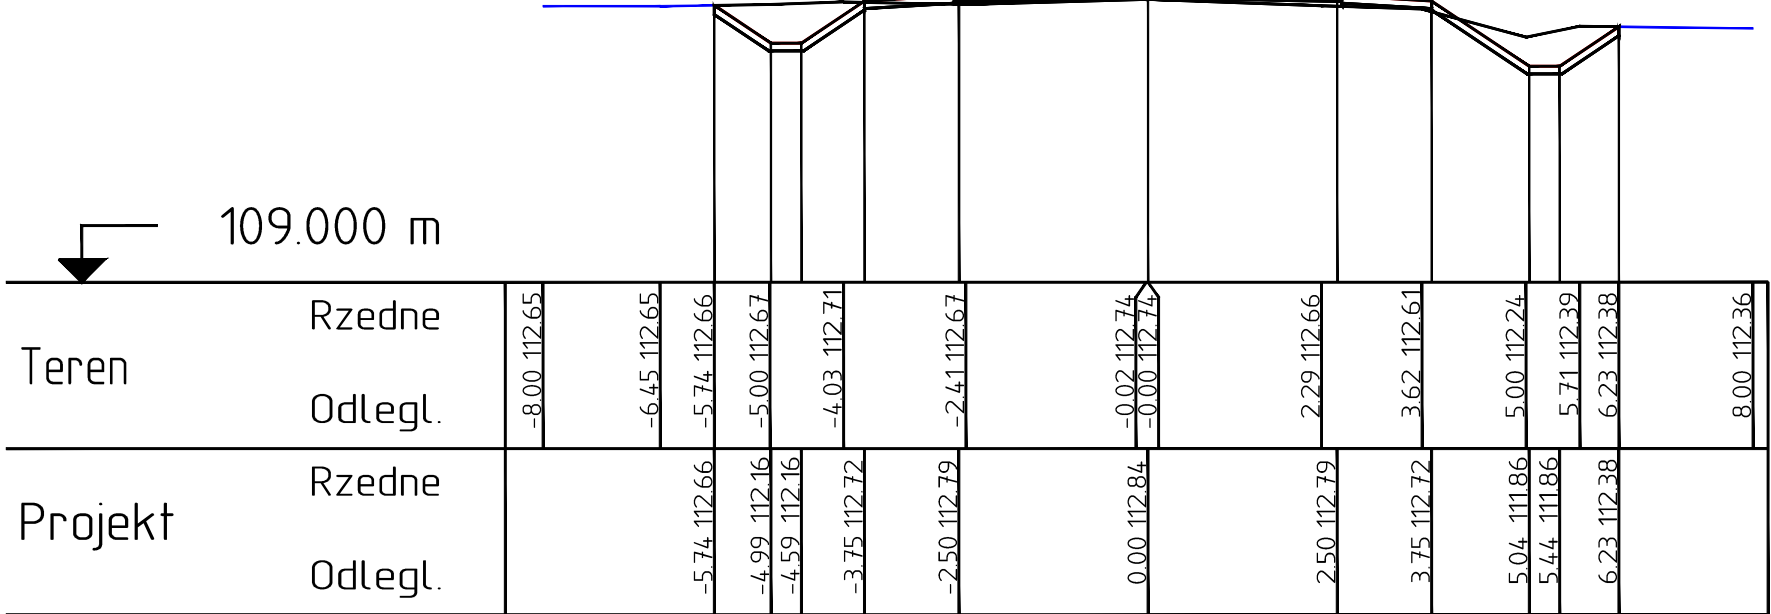


11+140.000

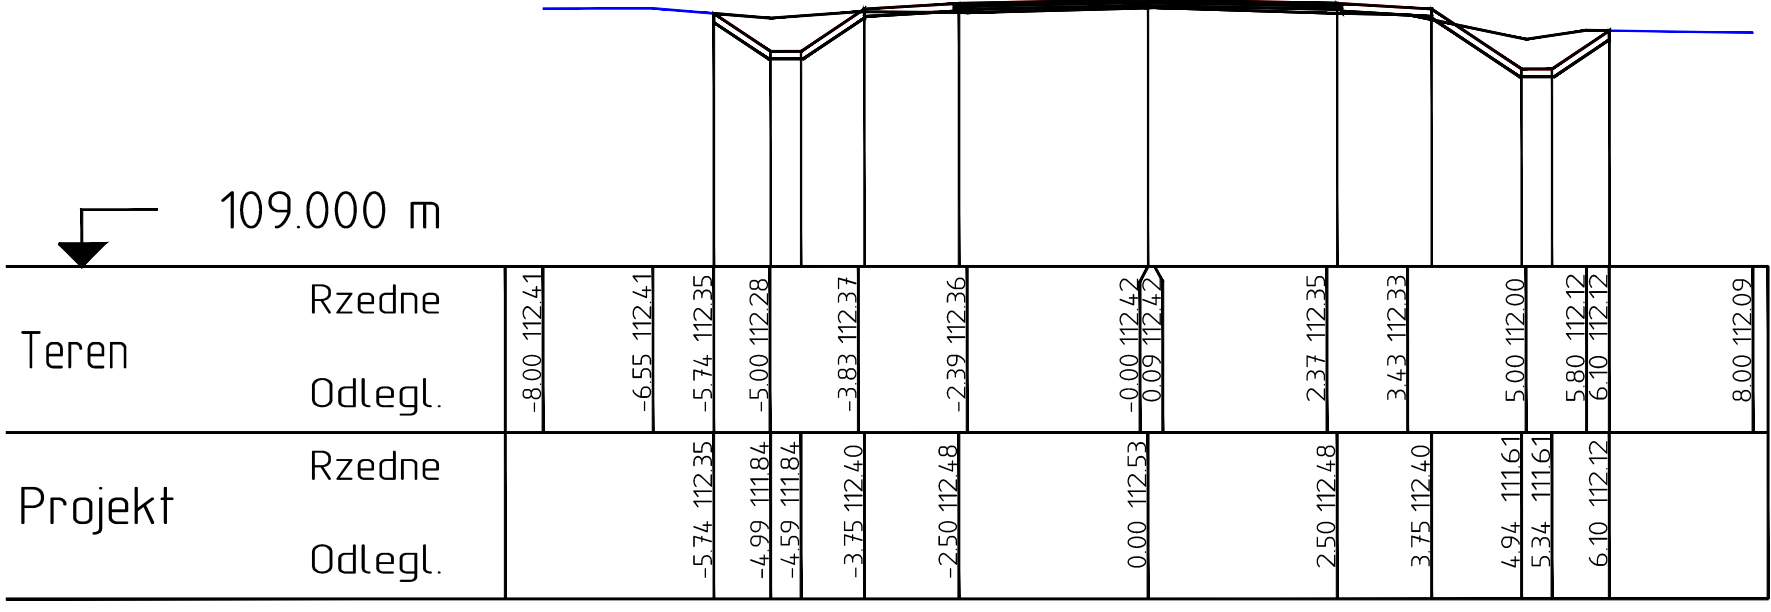


11+160.000

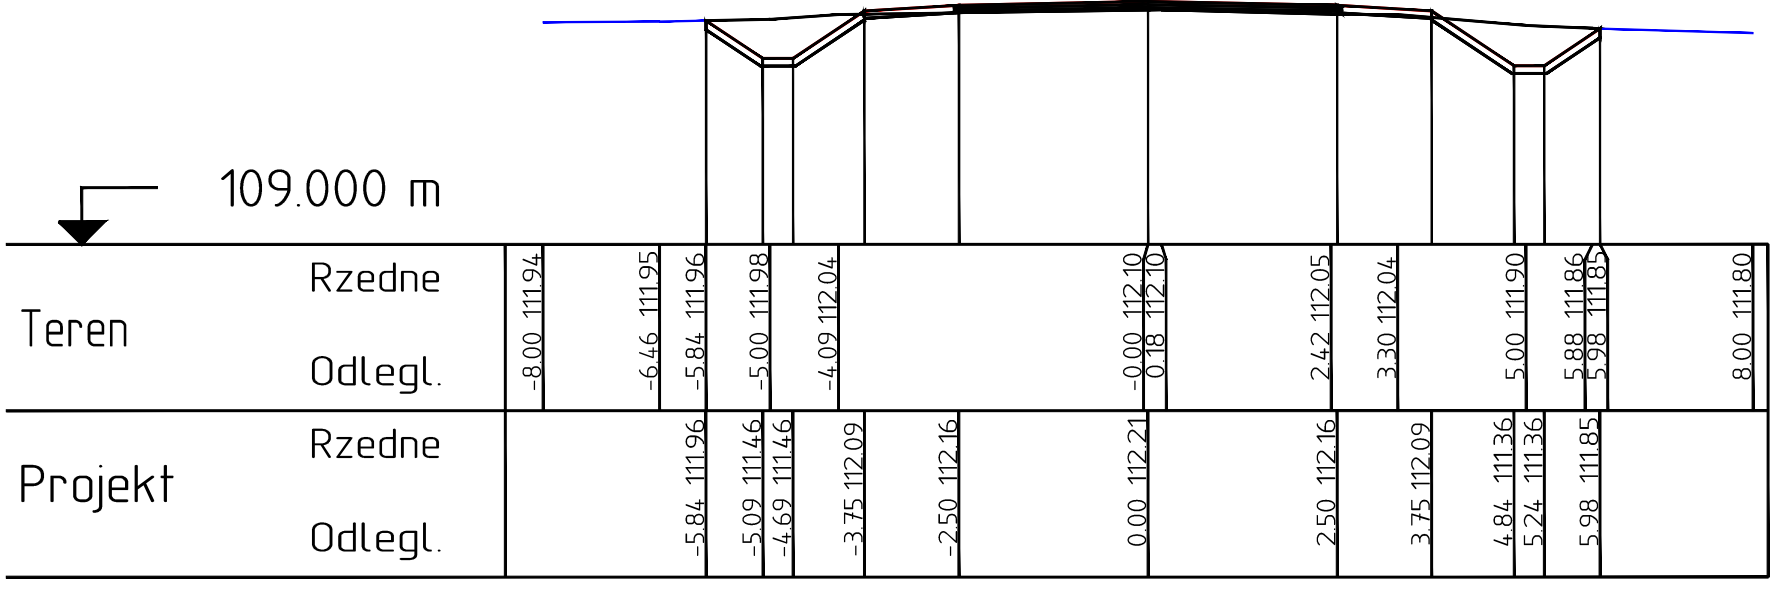


11+180.000

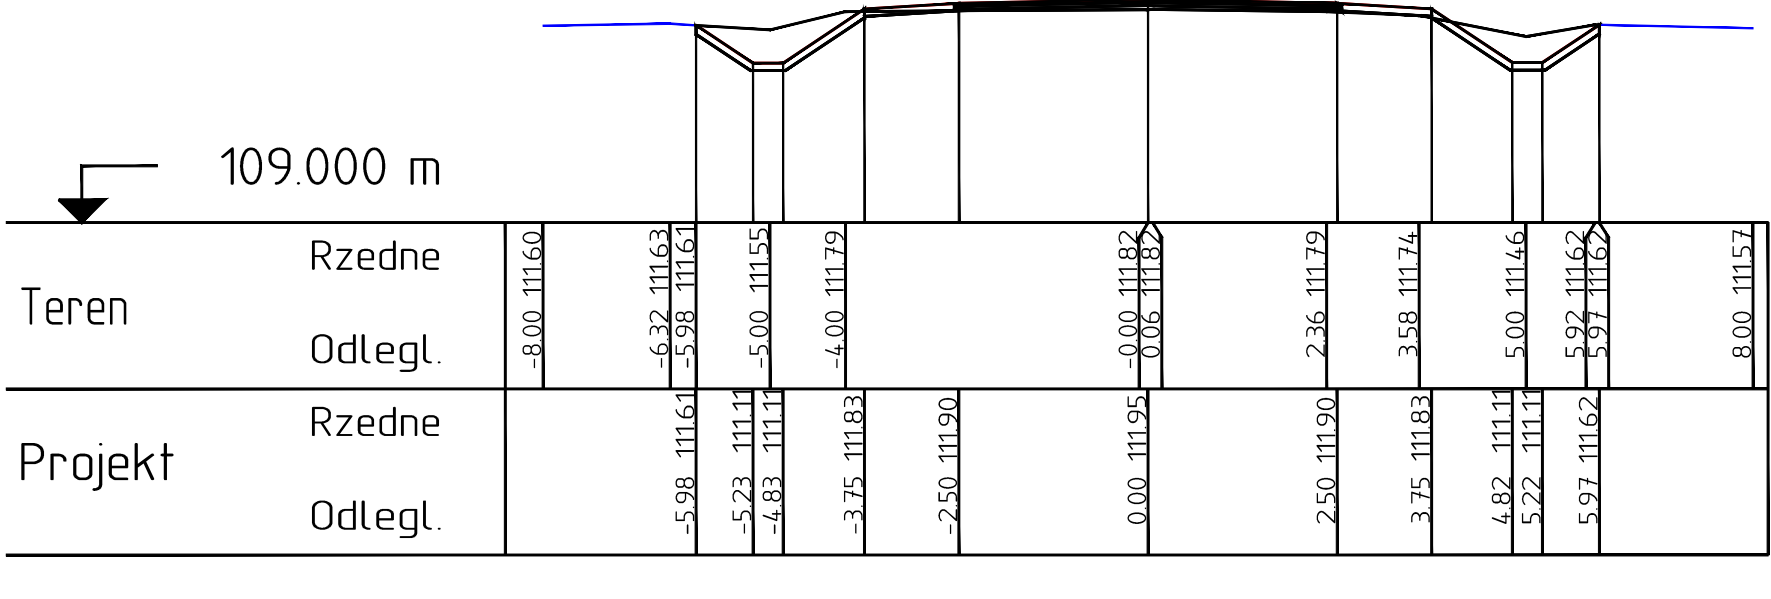


11+200.000

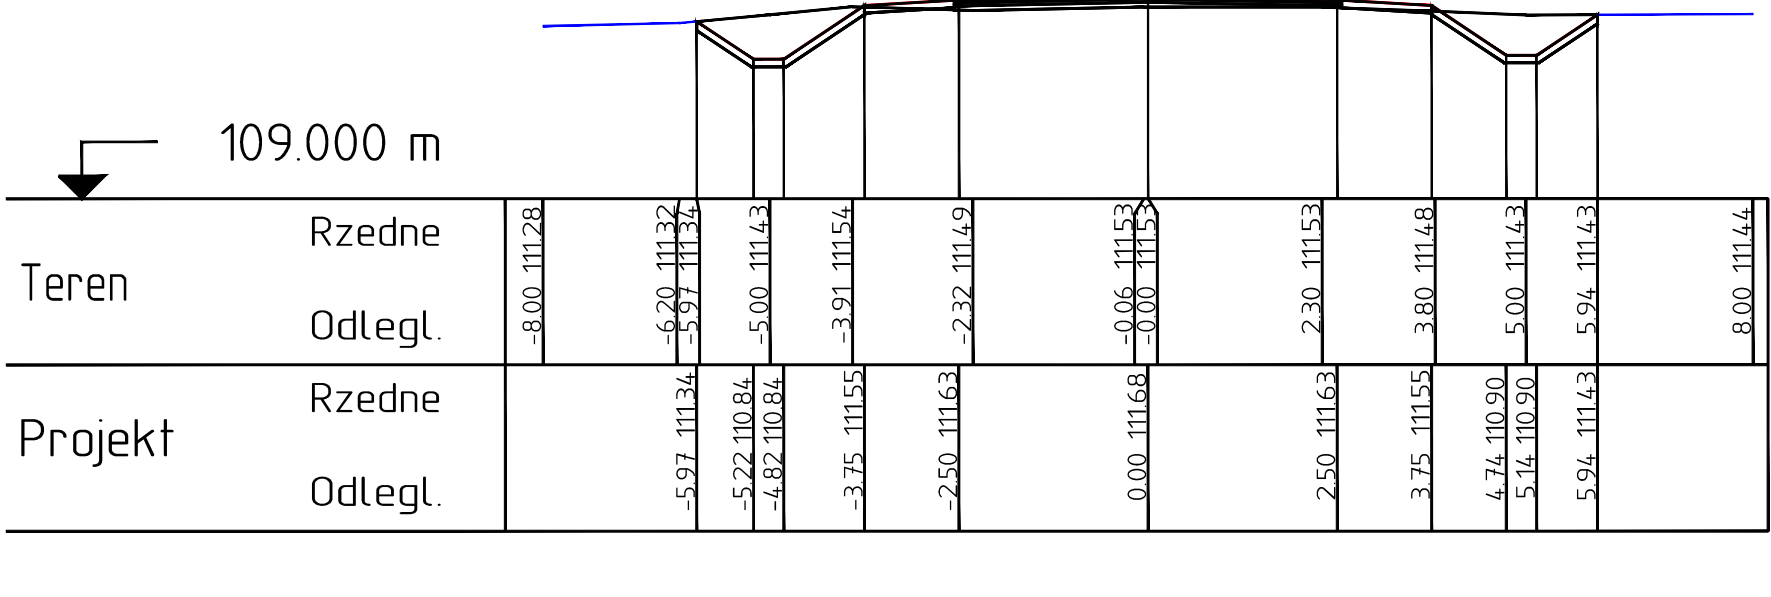

11+220.000

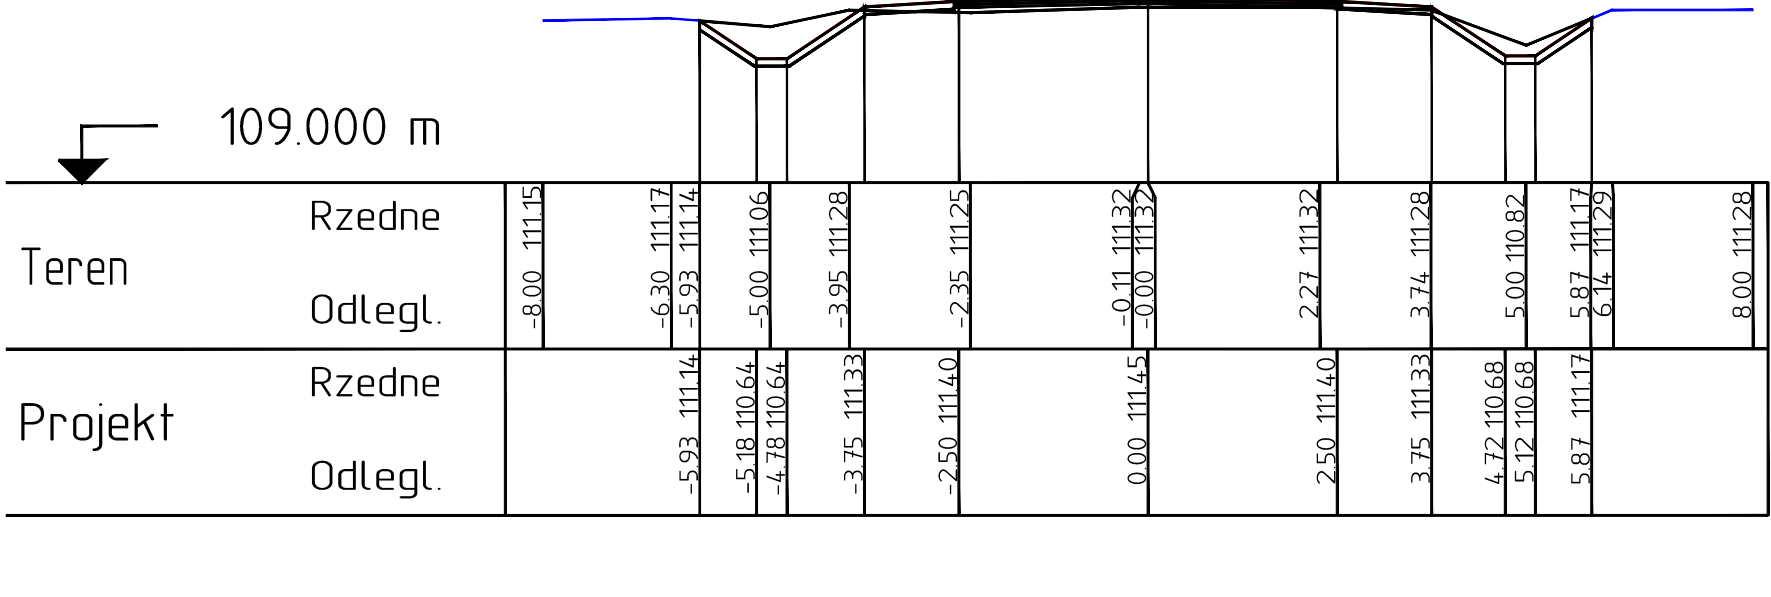

11+222.634

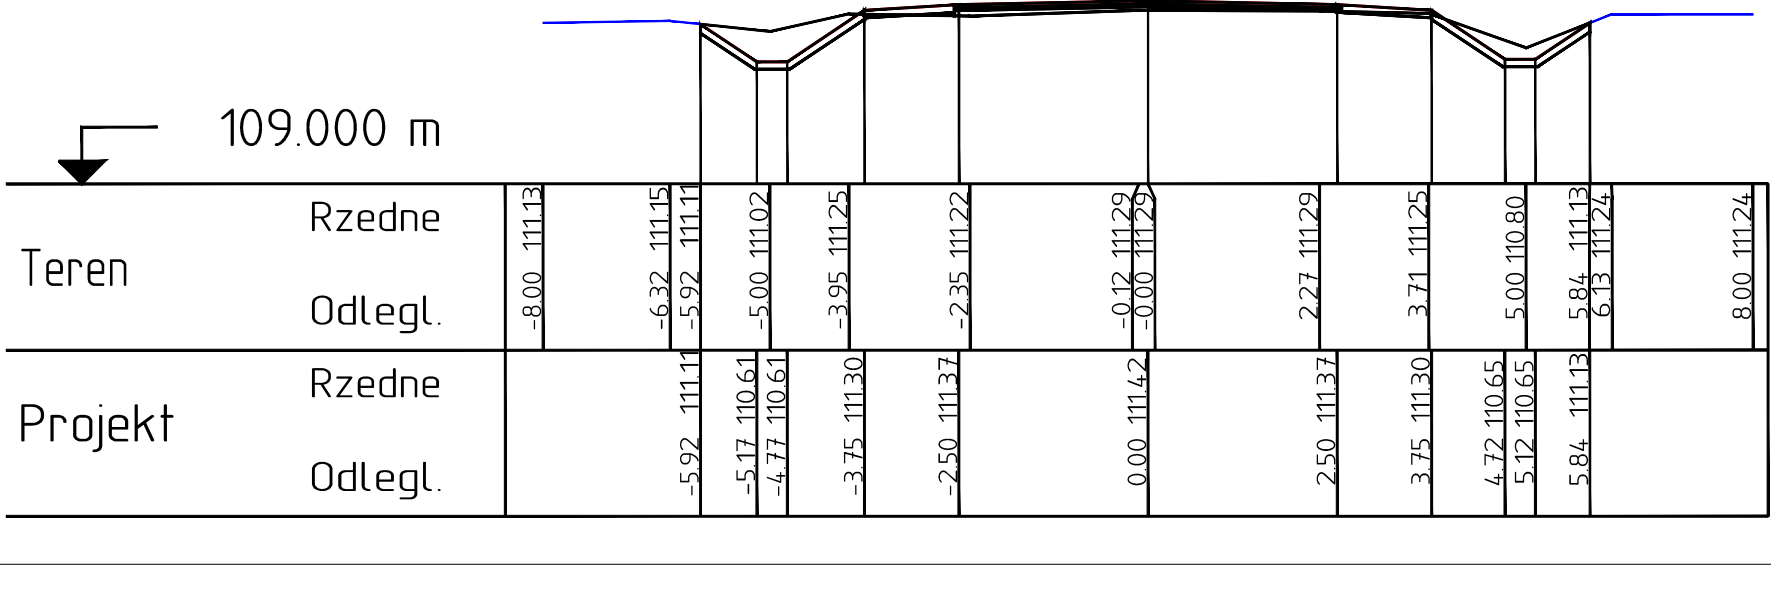

ZAMIERZENIE BUDOWLANE	PRZEBUDOWA DROGI POWIATOWEJ NR 3404W TRZEPOWO - KLUSZEK OD KM 10+626,00 DO KM 13+695,58	NUMER BUDOWLANY	3404W TRZEPOWO - KLUSZEK OD KM 10+626,00 DO KM 13+695,58
STADIUM	PROJEKT BUDOWLANY	WZROST RYSUNKU	PRZEKROJE POPRZECZNE
