

Poświadczam się zgodność niniejszej kopii z treścią materiału państwowego zasobu geodezyjnego i kartograficznego

Organ prowadzący państwowy zasób geodezyjny i kartograficzny

Starosta Pułtusk



DO CELÓW SŁUŻBOWYCH

Wycinek mapy za Skala 1:1000 Gmina : Pułtusk-miasto

nazwa materiału zasobu
 identyfikator ewidencyjny materiału zasobu
 data wykonania kopii

mapa zagadkowa
 184.21.25
 2016-03-17



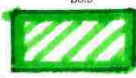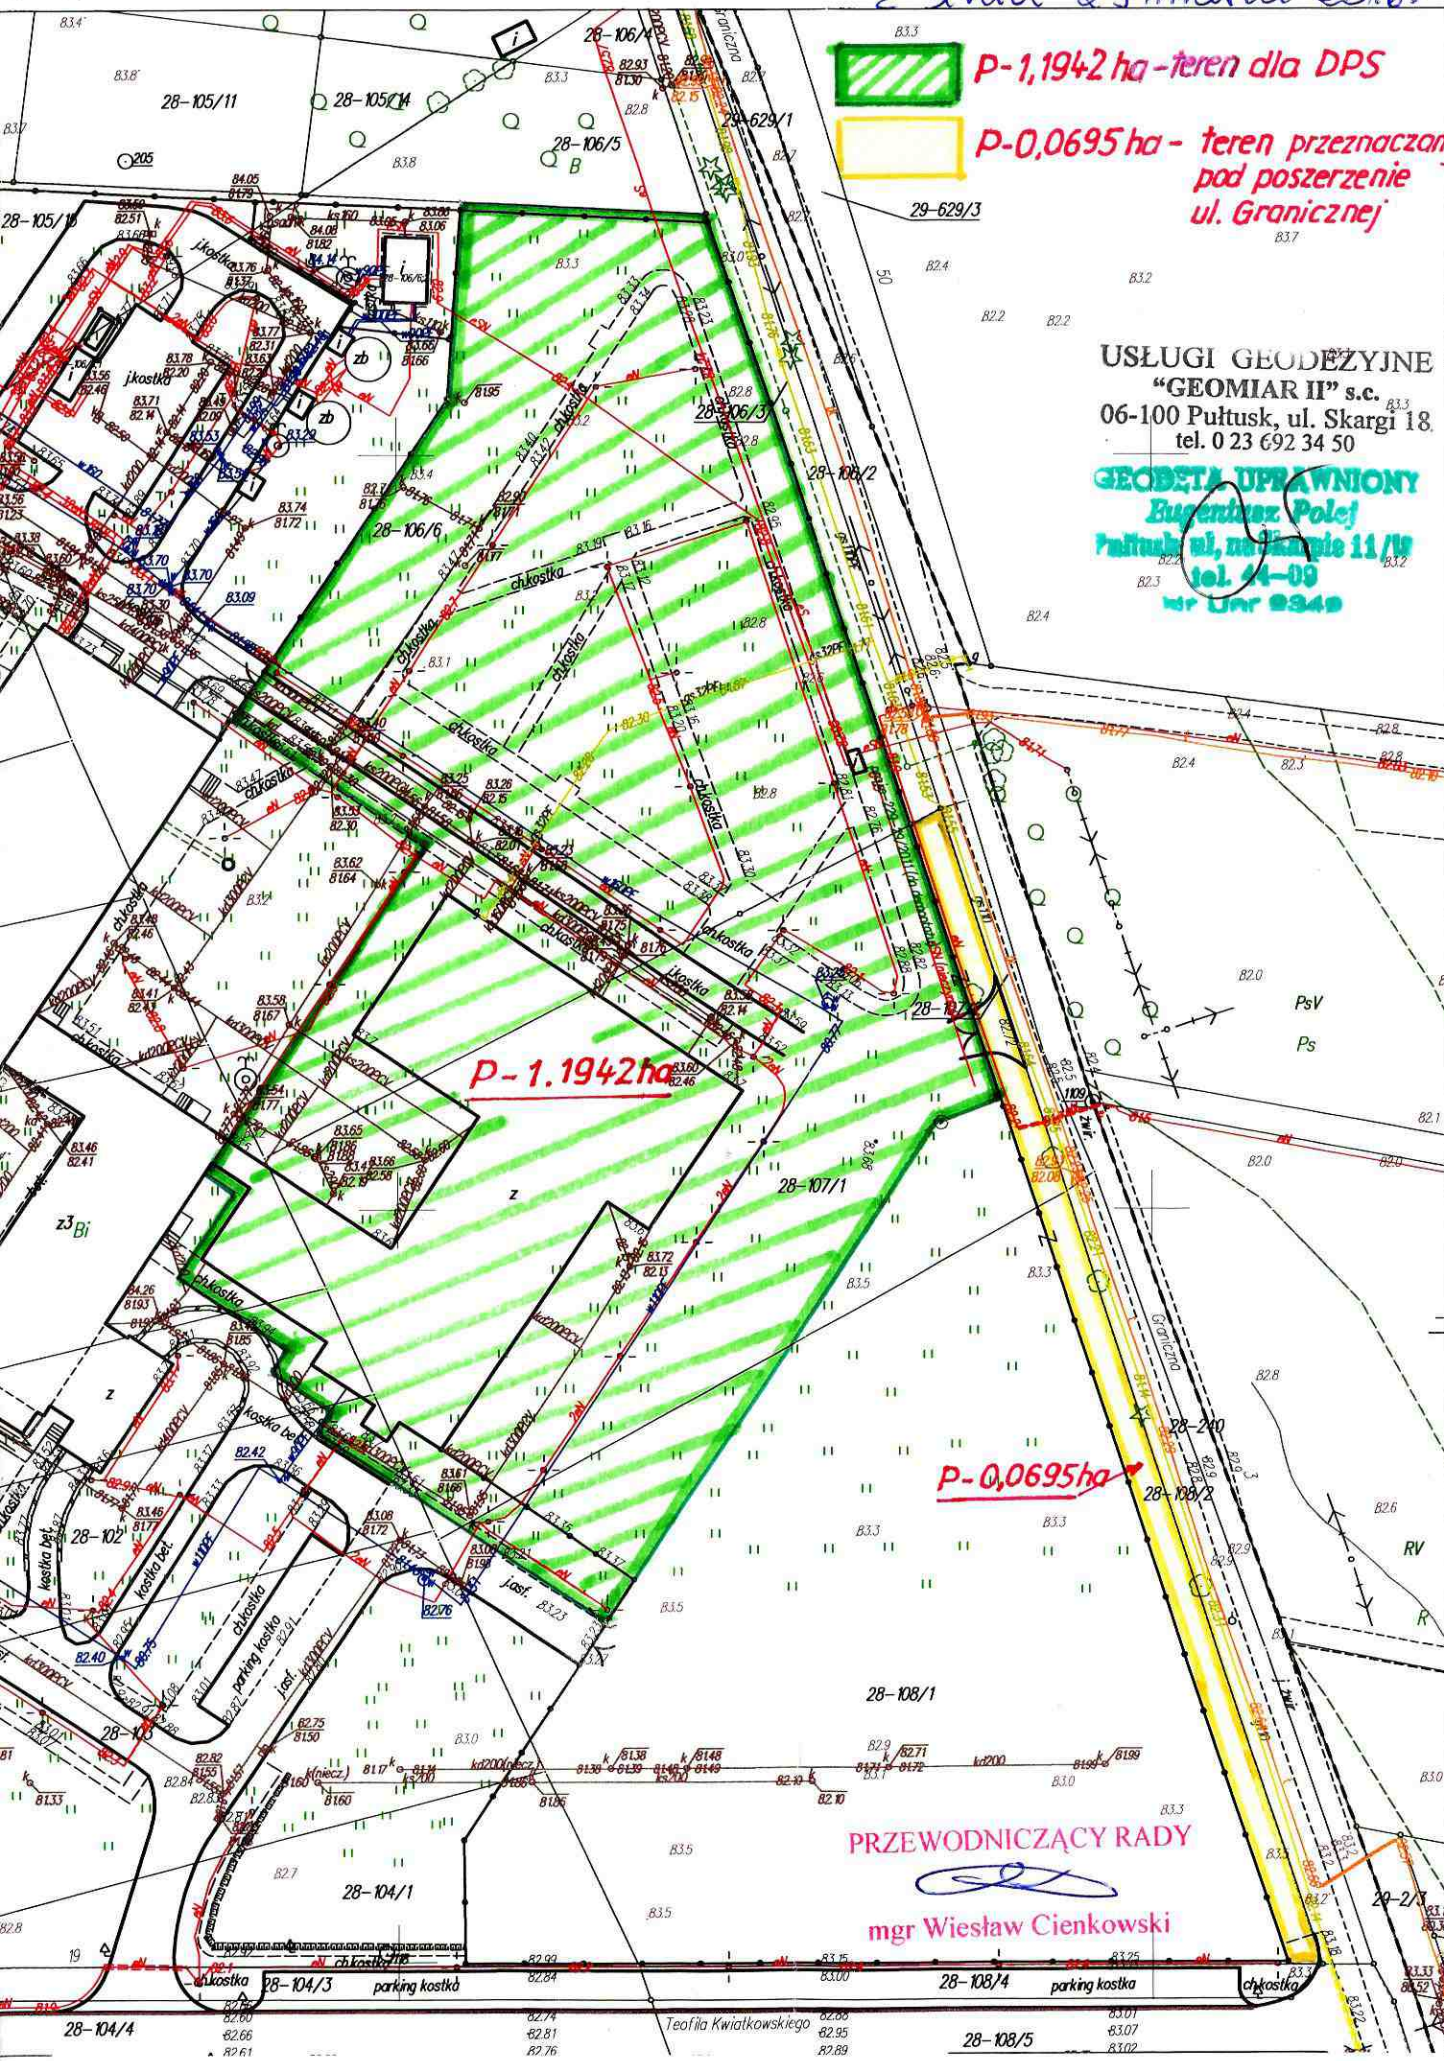

P-1,1942 ha - teren dla DPS



P-0,0695 ha - teren przeznaczony pod poszerzenie ul. Granicznej

USŁUGI GEODEZYJNE
"GEOMIAR II" s.c.
06-100 Pułtusk, ul. Skargi 18.
tel. 0 23 692 34 50

GEODETA UPRAWNIONY
Eugeniusz Polej
Pułtusk, nekropole 11/IV
tel. 44-09
nr LUR 8349

P-1,1942 ha

P-0,0695 ha

PRZEWODNICZĄCY RADY

mgr Wiesław Cienkowski