



PODODZIAŁ GINEKOLOGICZNY 19ŁÓŻEK

PODODZIAŁ POŁOŻNICTWA ASEPTYCZNEGO 14Ł

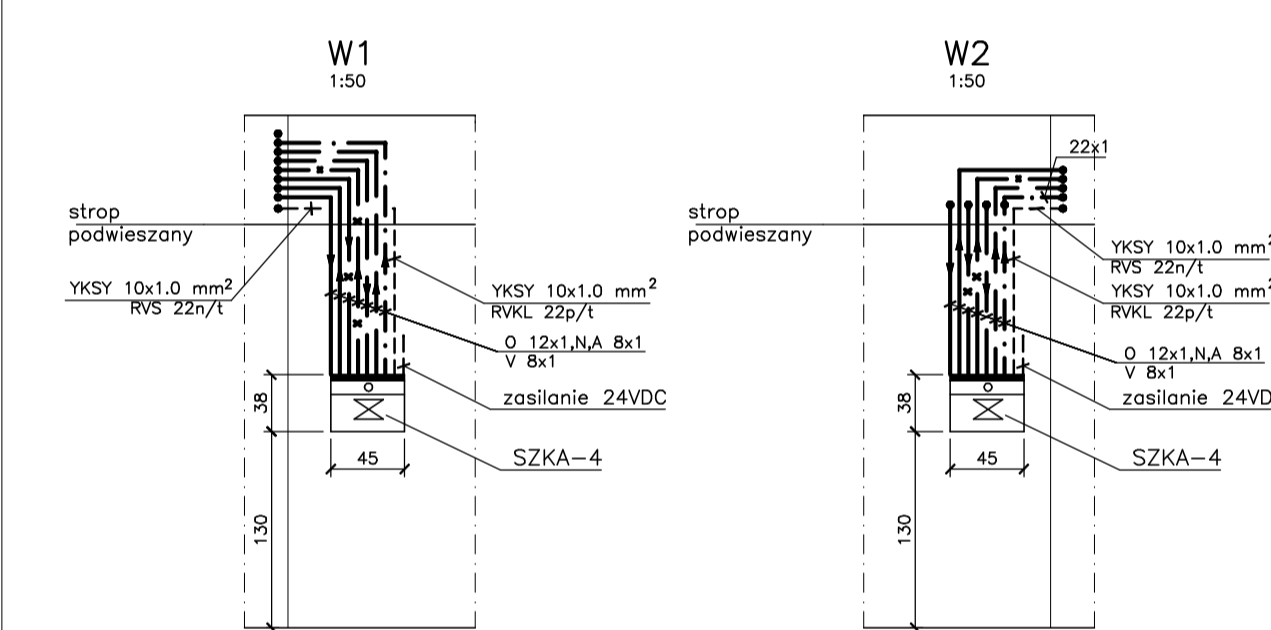

Zawory odcinające próżnię umieścić w przestrzeni międzystropowej zapewniając dostęp tylko dla obsługi technicznej.
Zestawy przyłóżkowe wg opracowania Pracowni Architektonicznej im. Krystyny Gutkowskiej-Warszawa.

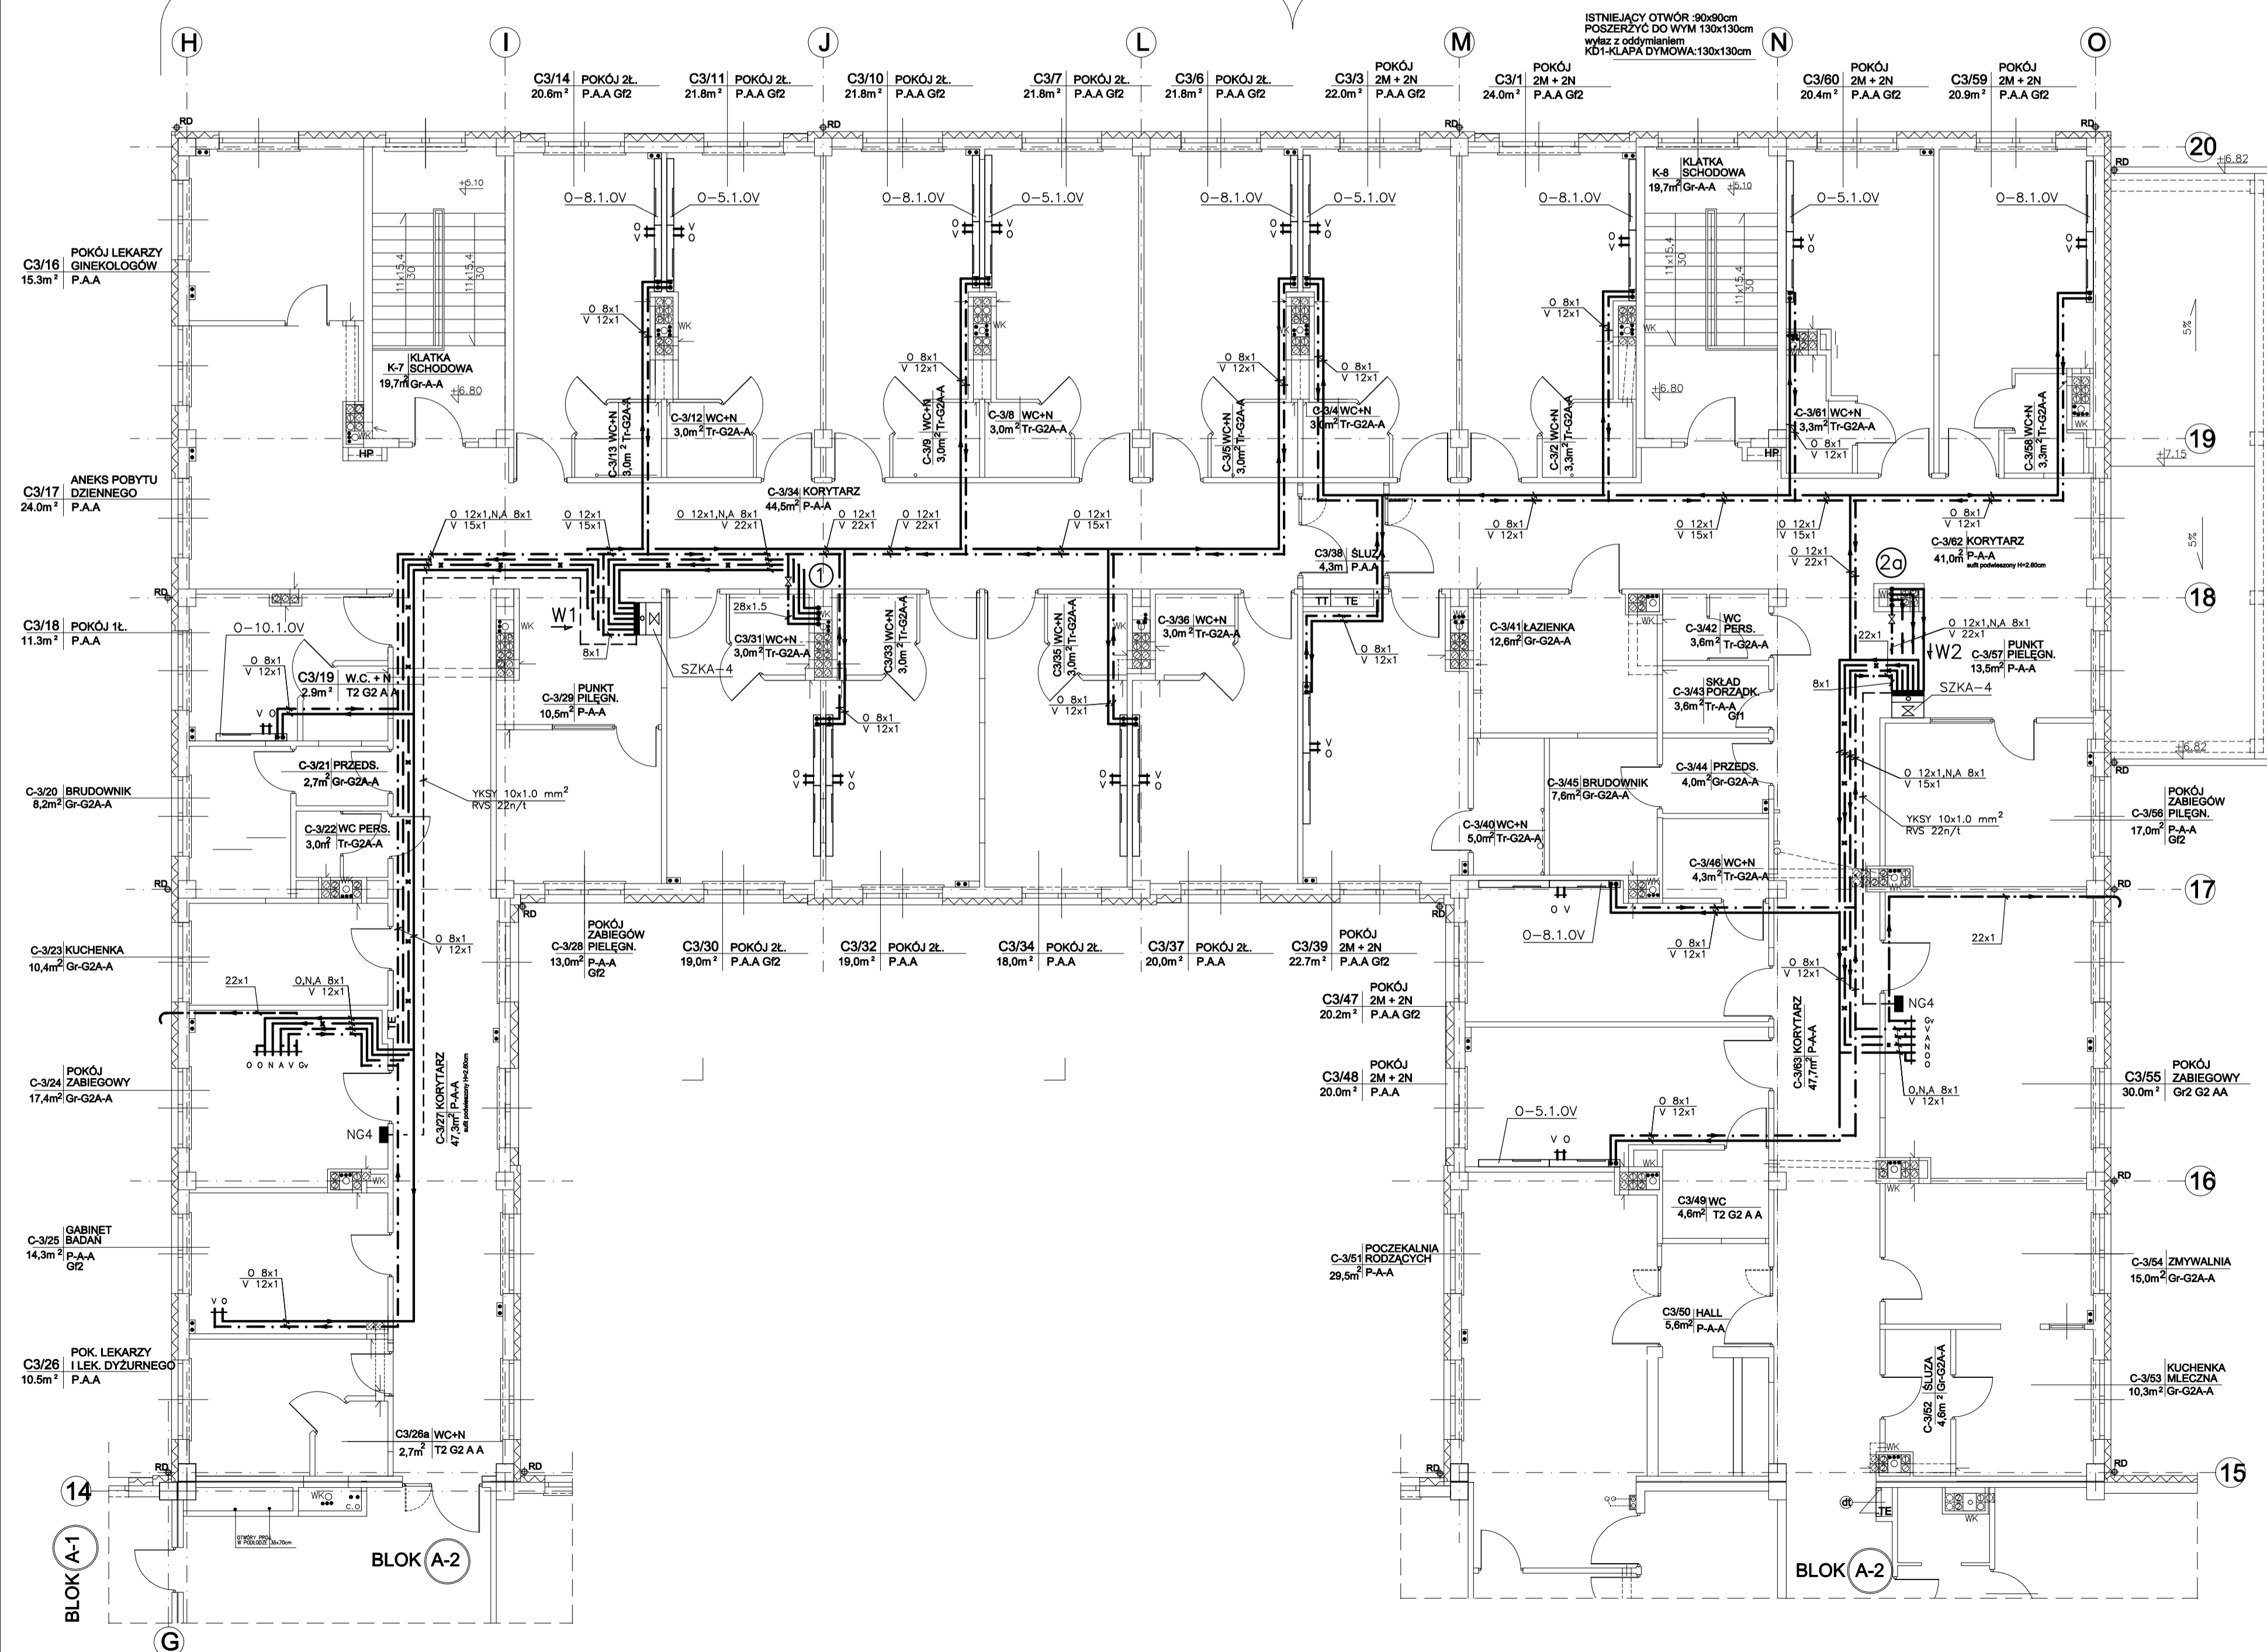

Przedsiębiorstwo Produkcji Handlu i Usług "GAZMED" s.c Pracownia Projektowa w Krakowie		Numer dokumentacji P139/2005	
BRANŻA	Instalacje gazowe	STADIUM	PBW Zamiatny
INWESTOR	Szpital Powiatowy w Pułtusku		
OBIEKT	Instalacje wewnętrzne gazów medycznych i sygnalizacji alarmowej		
TREŚĆ	RZUT II PIĘTA		BLOK "C"
PROJEKTANT	inż. A. Lutak BPP.upr.308/81	SPRAWDZIŁ	inż. J. Krysa upr.97/Tg/76
PROJEKTANT	inż. J. Kołodziej UAN-upr.275/88	SPRAWDZIŁ	A. Paczyński BPP.Upr.336/79
OPRACOWAŁ	inż. I. Werpachowski	KIER.PRAC.	inż. W. Sęk
		DATA 08.2005r.	
		Skala 1:100	
		nr rysunku 4/7	