



PARTER

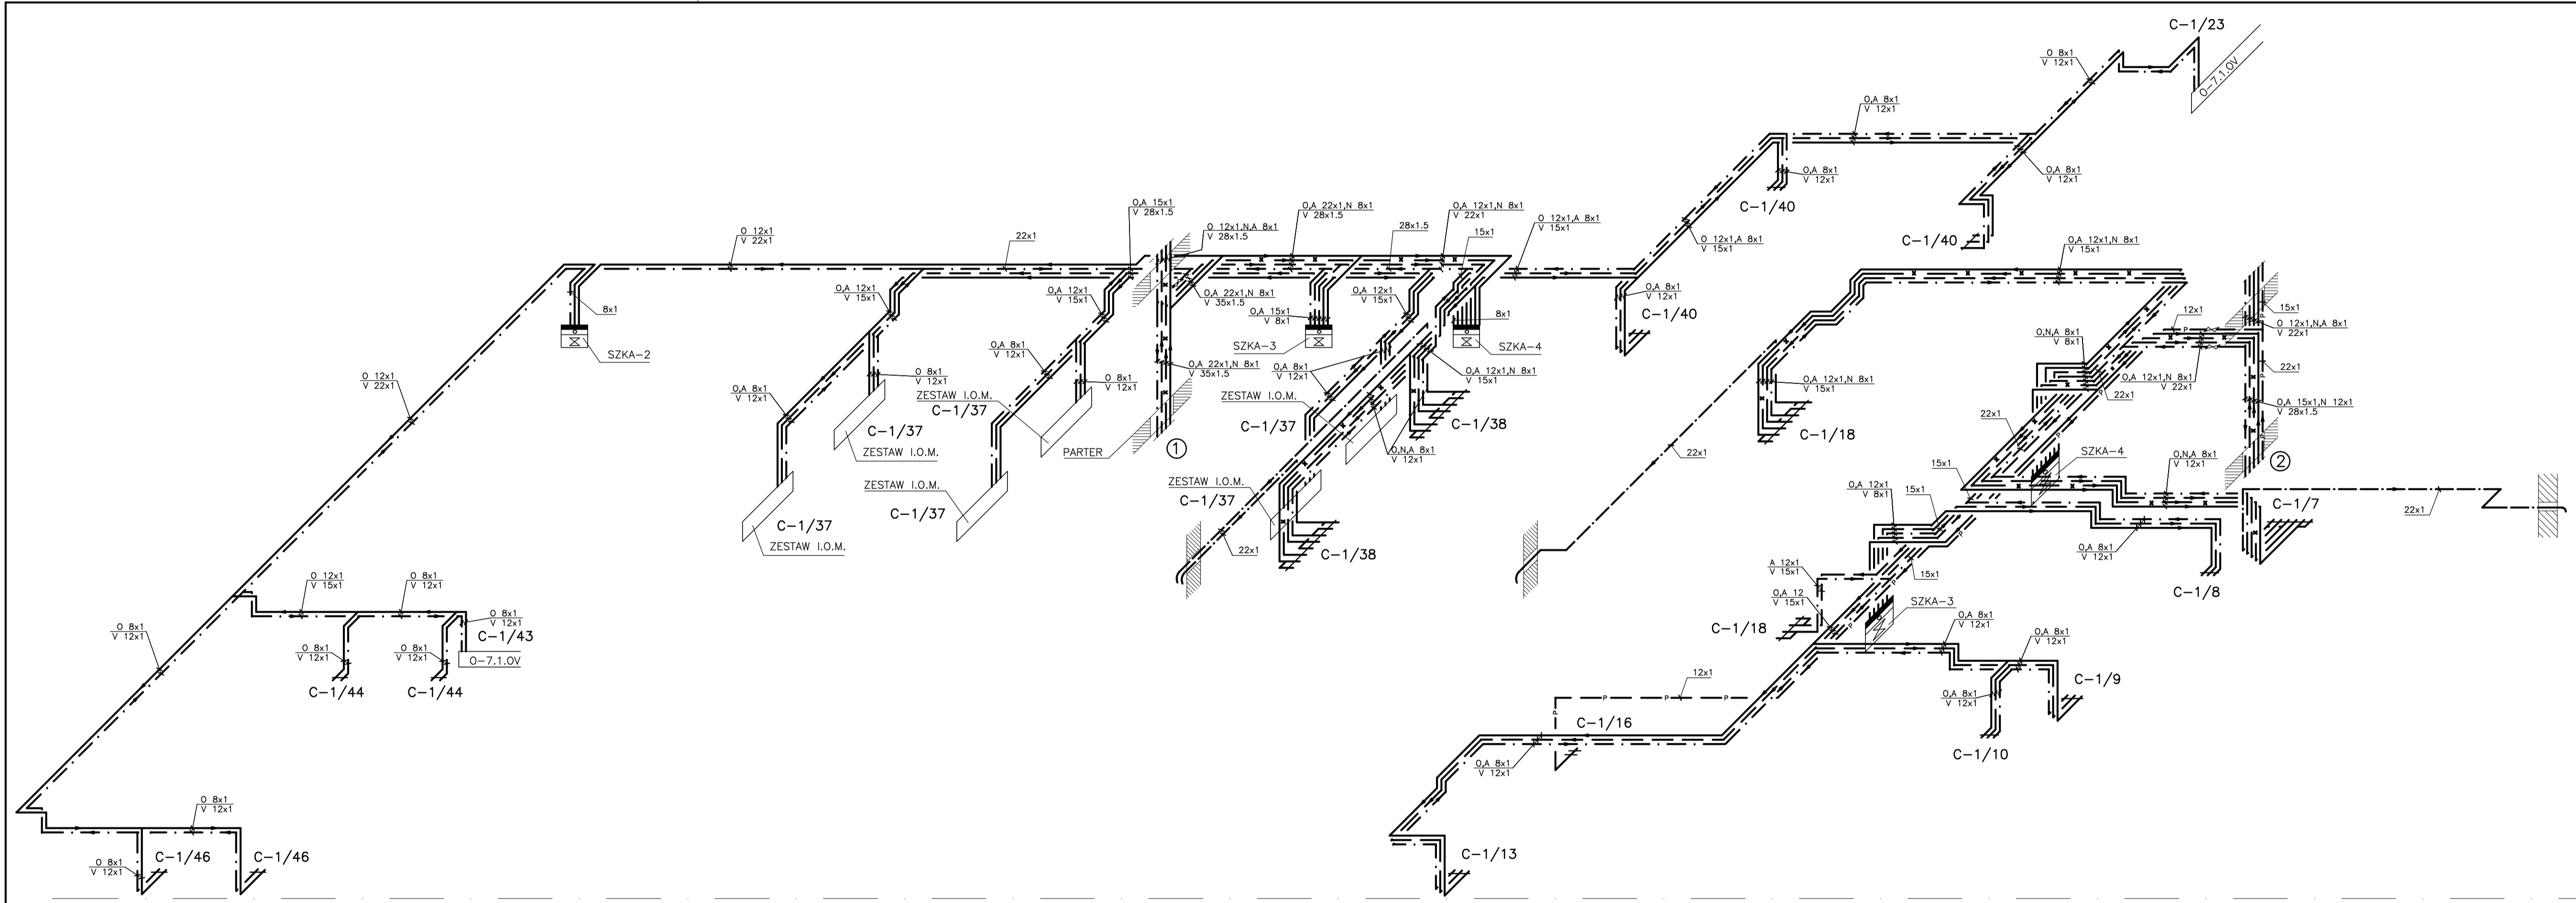

PRZESTRZENĀ
INSTALACYJNA

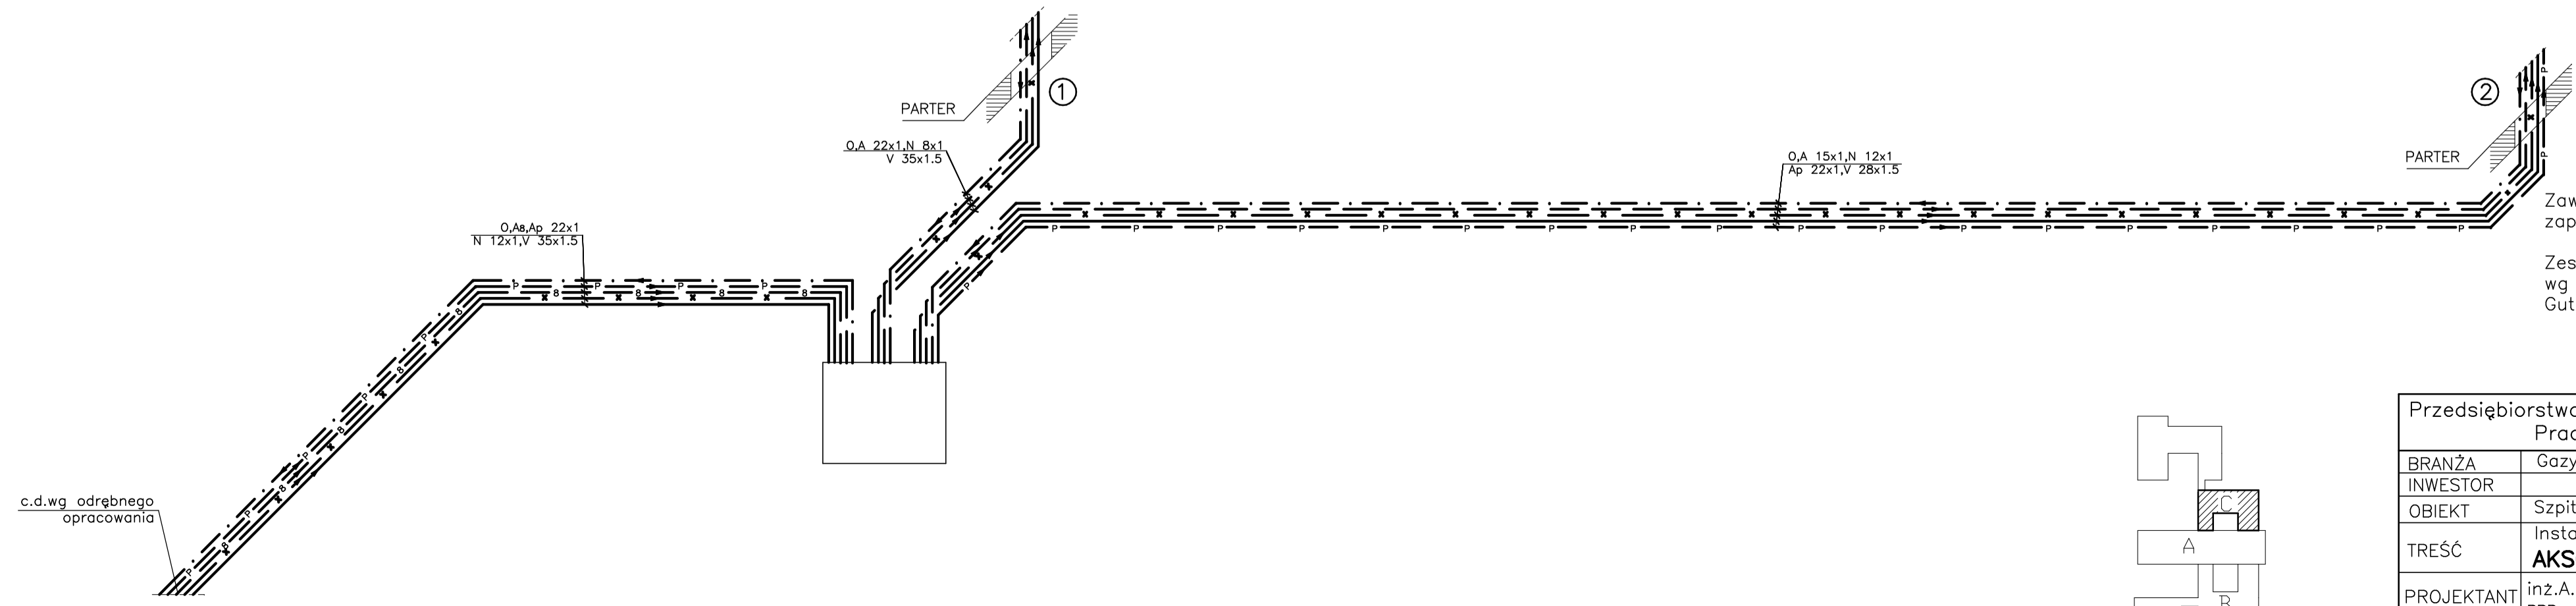


Zawory odcinające prężnię umieścić w przestrzeni międzystopowej zapewniając dostęp tylko dla obsługi technicznej.

Zestawy przyłózkowe, zestawy Intensywnej Opieki Medycznej wg opracowania Pracowni Architektonicznej im. Krystyny Gutkowskiej-Warszawa.

GAZMED

Przedsiębiorstwo Produkcji Handlu i Usług "GAZMED" s.c Pracownia Projektowa w Krakowie		Numer dokumentacji P139/2005	
BRANŻA	Medycyna	STADIUM	PBW Zamienny
INWESTOR			
OBIEKT	Szpital Powiatowy w Pułtusku		
TREŚĆ	Instalacje wewnętrzne gazów medycznych AKSONOMETRIA-PRZESTRZENĀ INST., PARTER BLOK "C"		
PROJEKTANT	inż. A. Lutak BPP.upr.308/81	SPRAWDZIŁ	inż. J. Krysa upr.97/76
OPRACOWAŁ	inż. I. Werpachowski	SPRAWDZIŁ	Skala 1:100
KREŚLIŁ	M. Spatek	KIER.PRAC.	inż. W. Sęk
			nr rysunku 5/7

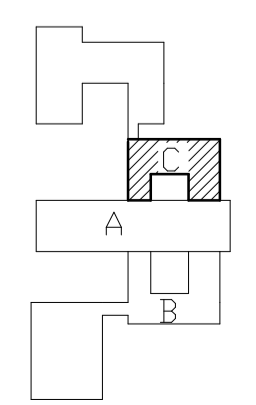

c.d.wg. odrębnego opracowania