




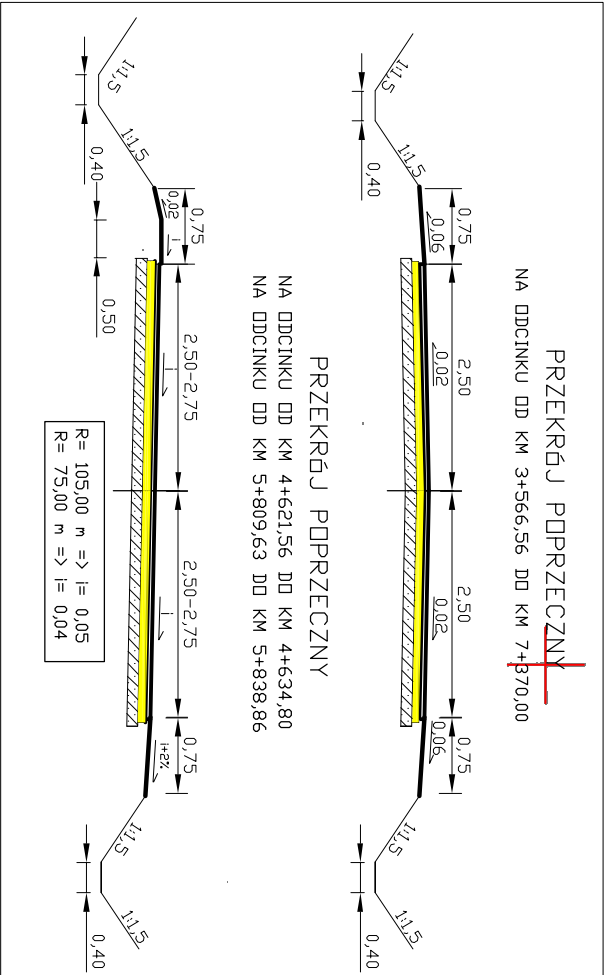


Inwestor:			
STAROSTWO POWIATOWE W PUŁTUSKU			
Jednostka projektowa:			
WILECH S.C. - L. KLICKI, W. RUSZCZYŃSKI			
Tytuł opracowania:			
PROJEKT BUDOWLANY PRZEBUDOWY DROGI POWIATOWEJ GOŁĄDKOWO-NIESTĘPÓW-LUBENICA NA ODCINKU DD KM 3+566,56 DO KM 7+370,00			
Tytuł rysunku:		Brz. nr:	Skala:
PLAN ZAGOSPODAROWANIA		2/1	1: 1000
Autor:		Redaktor:	Data:
mgr inż. W. Ruszczyński		Cie-8491	sierpień 2005
Kierownik projektu:		Podpis:	Nr. rysunku:
mgr inż. L. Klicki		7342/Cie-1993	

ARK. NR 1	ARK. NR 2
-----------	-----------

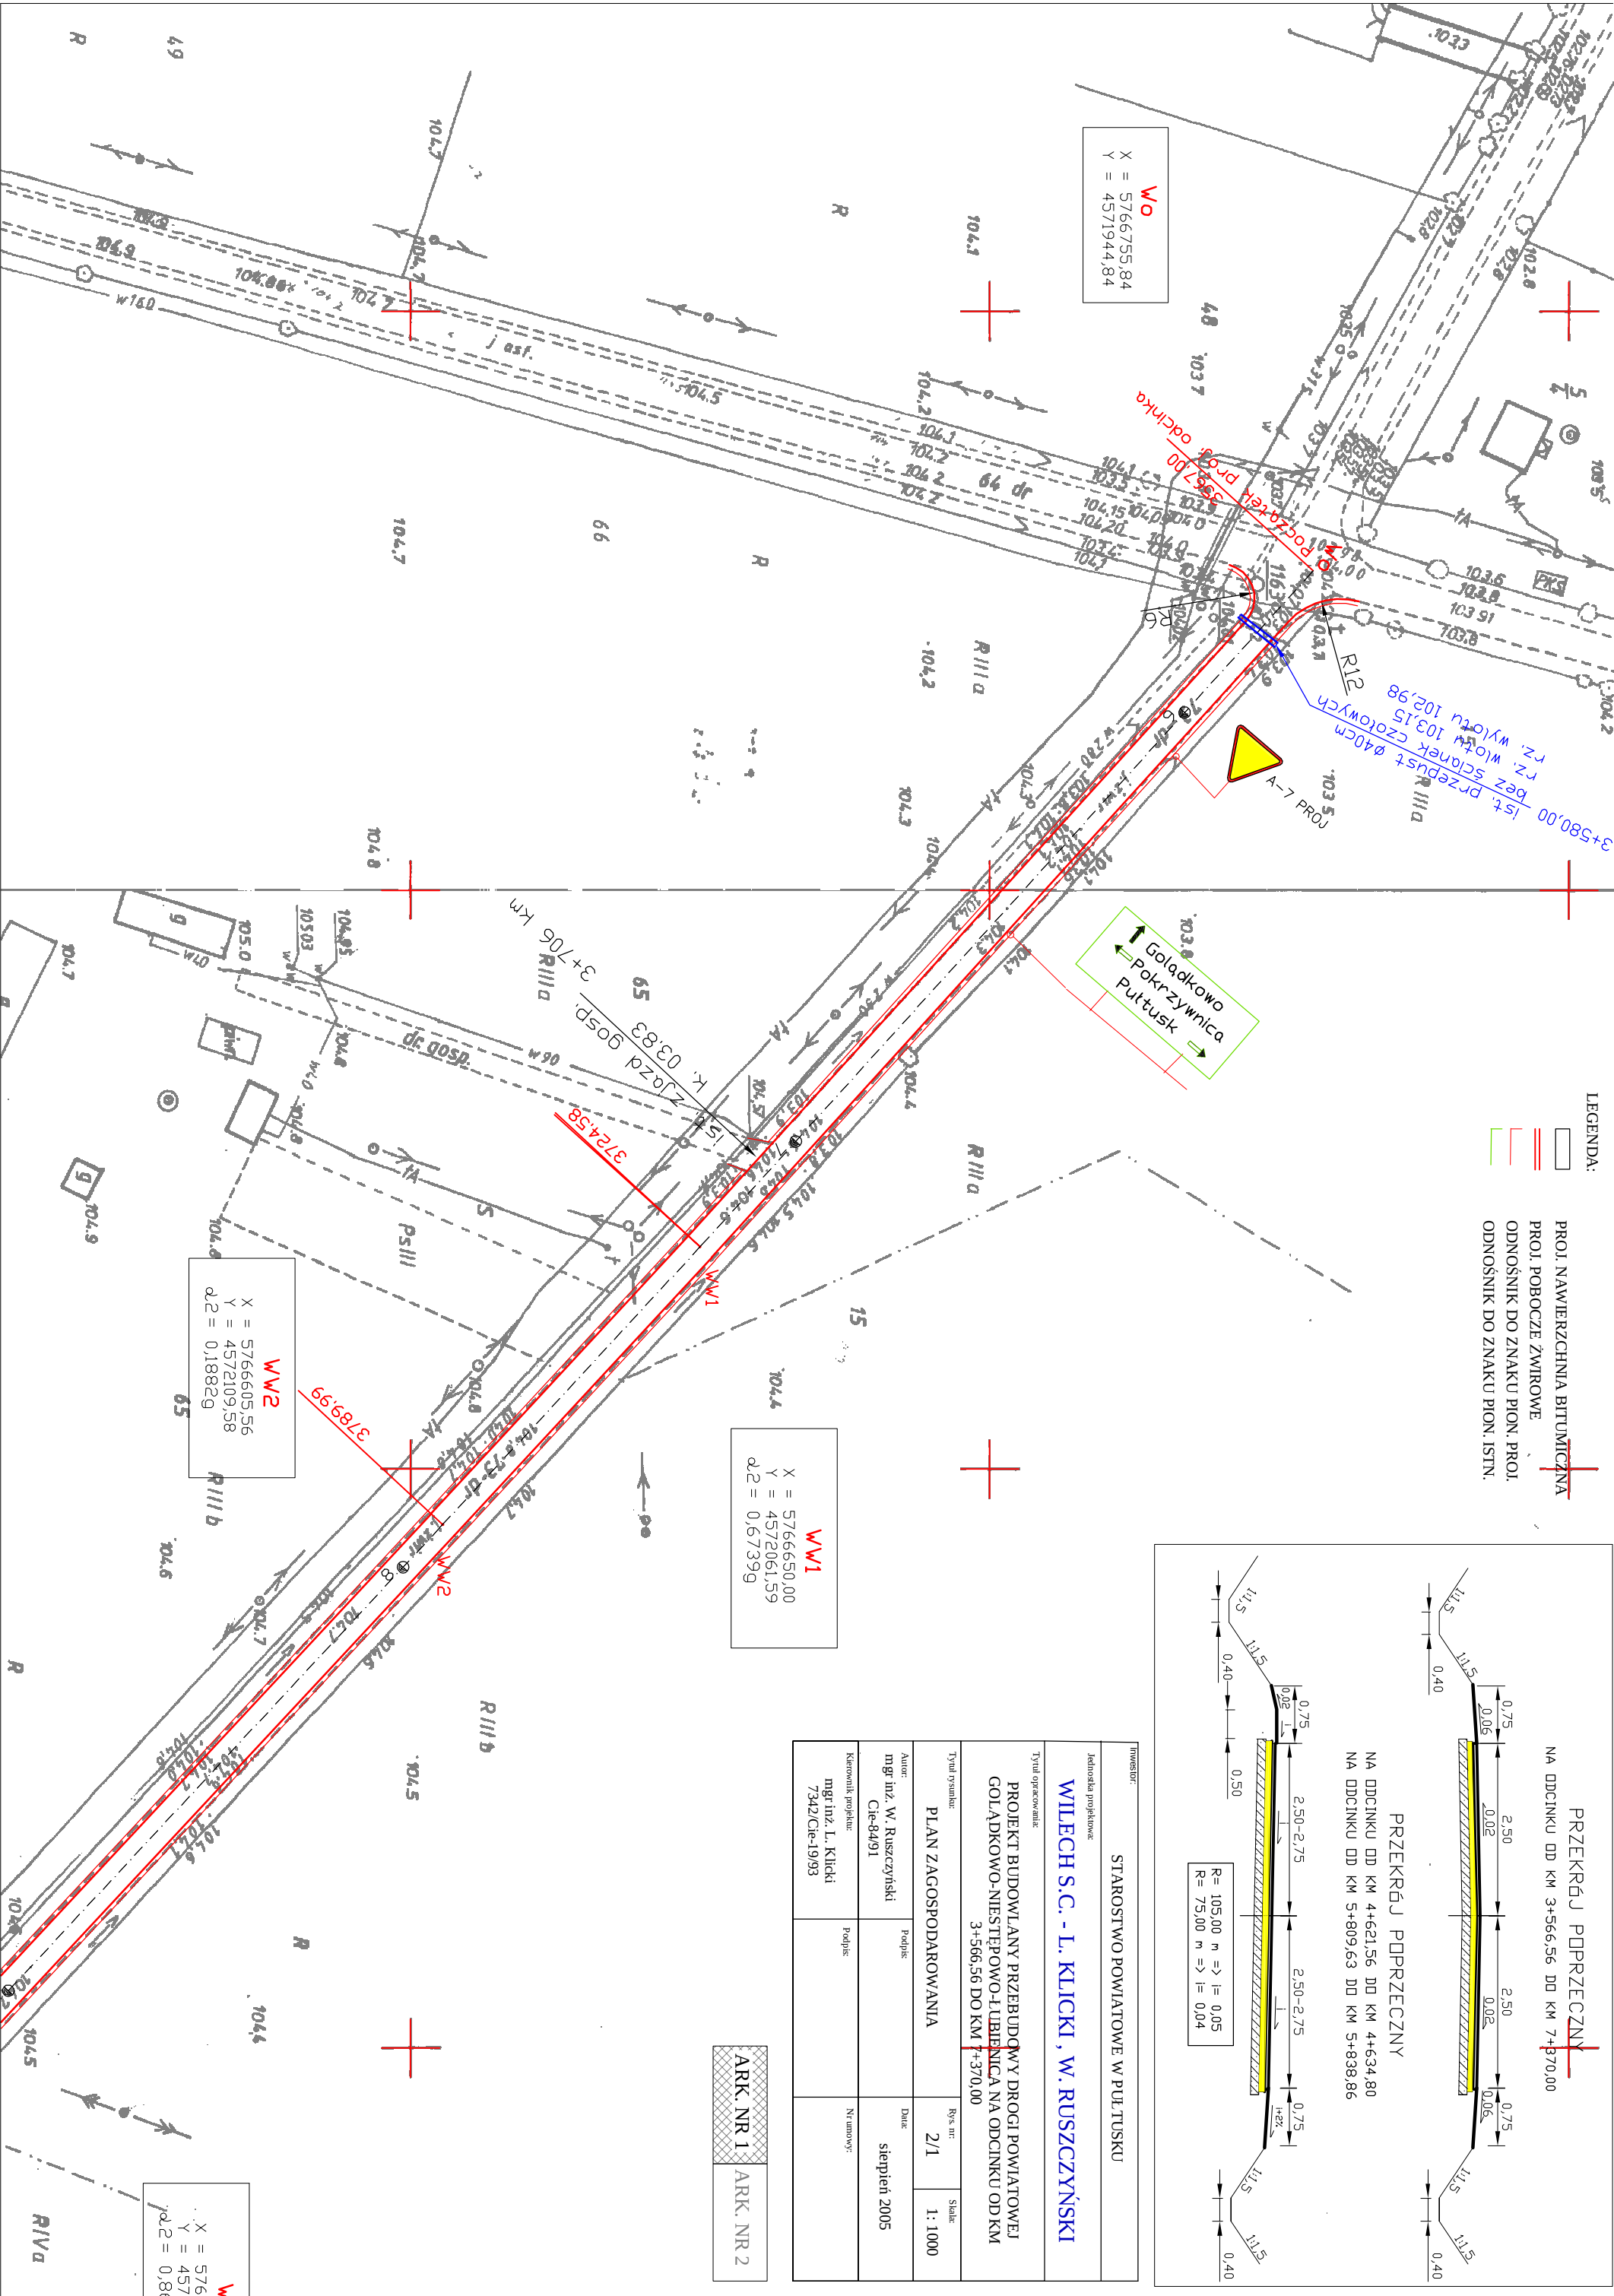

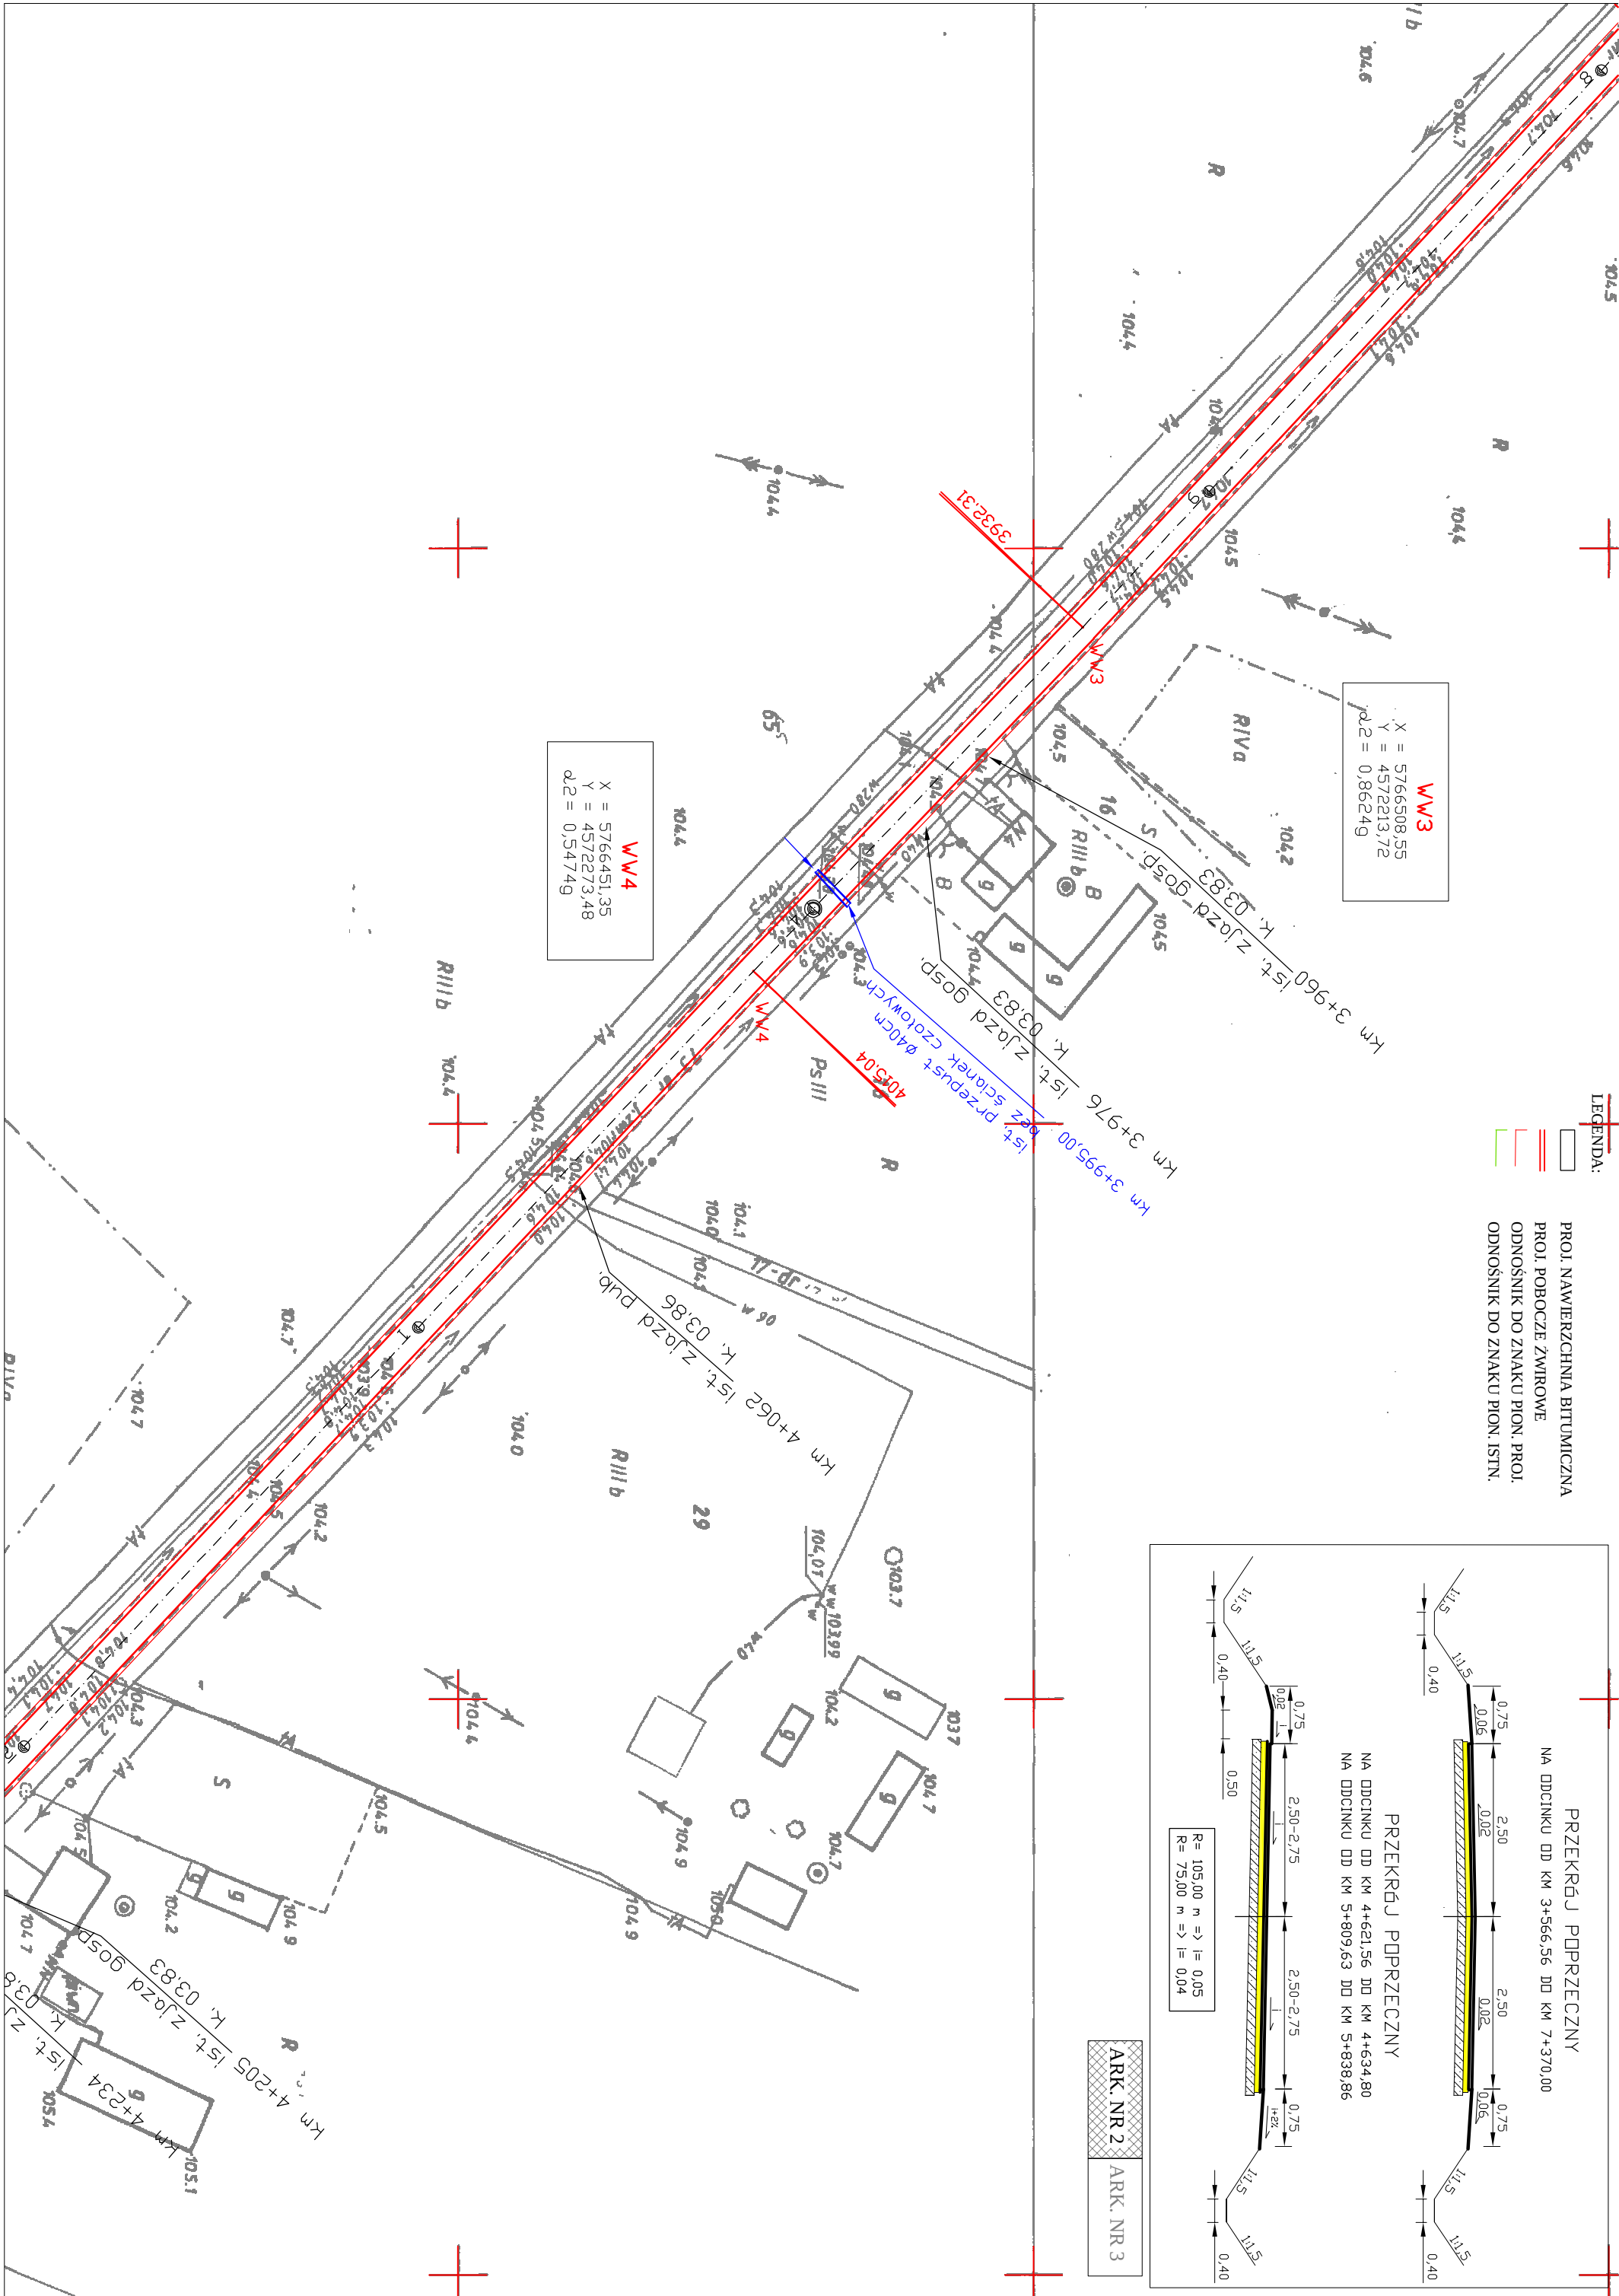

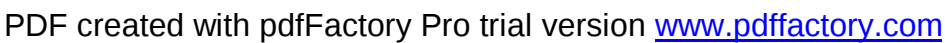

LEGENDA:

- PROJ. NAWIERZCHNIA BITUMICZNA
- PROJ. POBOCZE ŻWIROWE
- ODNOŚNIK DO ZNAKU PION. PROJ.
- ODNOŚNIK DO ZNAKU PION. ISTN.

WW7
X = 5765990,00
Y = 4572913,53
d1 = 7,03889
R = 300,00 m
PW1 = 16,60m
SW = 0,46 m
K = 33,17

WW8
X = 5765938,77
Y = 4573068,99
d2 = 10,46869

WW9
X = 5765914,63
Y = 4573140,47
d2 = 0,47519

WW10
X = 5765891,32
Y = 4573211,23
d2 = 0,58269

WW11
X = 5765875,99
Y = 4573259,24
d2 = 0,28039

PRZESZCZYN
NA DDCINKU DD KM 3+566,56 DD KM 7+370,00

PRZESZCZYN
NA DDCINKU DD KM 4+621,56 DD KM 4+634,80
NA DDCINKU DD KM 5+809,63 DD KM 5+838,86

R = 105,00 m => l = 0,05
R = 75,00 m => l = 0,04

