


W3
 $X = 4573295.38$
 $Y = 5758371.49$
 $Q = -0,03429$


W2
 $X = 4573304.67$
 $Y = 5758485.13$
 $Q = -0,45529$

W1
 $X = 4573315.00$
 $Y = 5758601.28$
 $Q = -0,07759$

Wp
 $X = 4573320.29$
 $Y = 5758659.91$

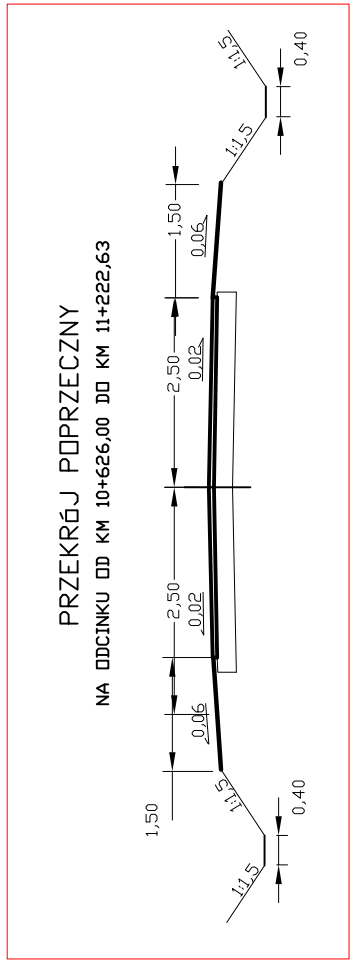


- LEGENDA:
- PROJ. NAWIERZCHNIA BITUMICZNA
 - PROJ. POBOCZE ŻWIROWE
 - ODOŚNIK DO ZNAKU PION. PROJ.
 - ODOŚNIK DO ZNAKU PION. ISTN.

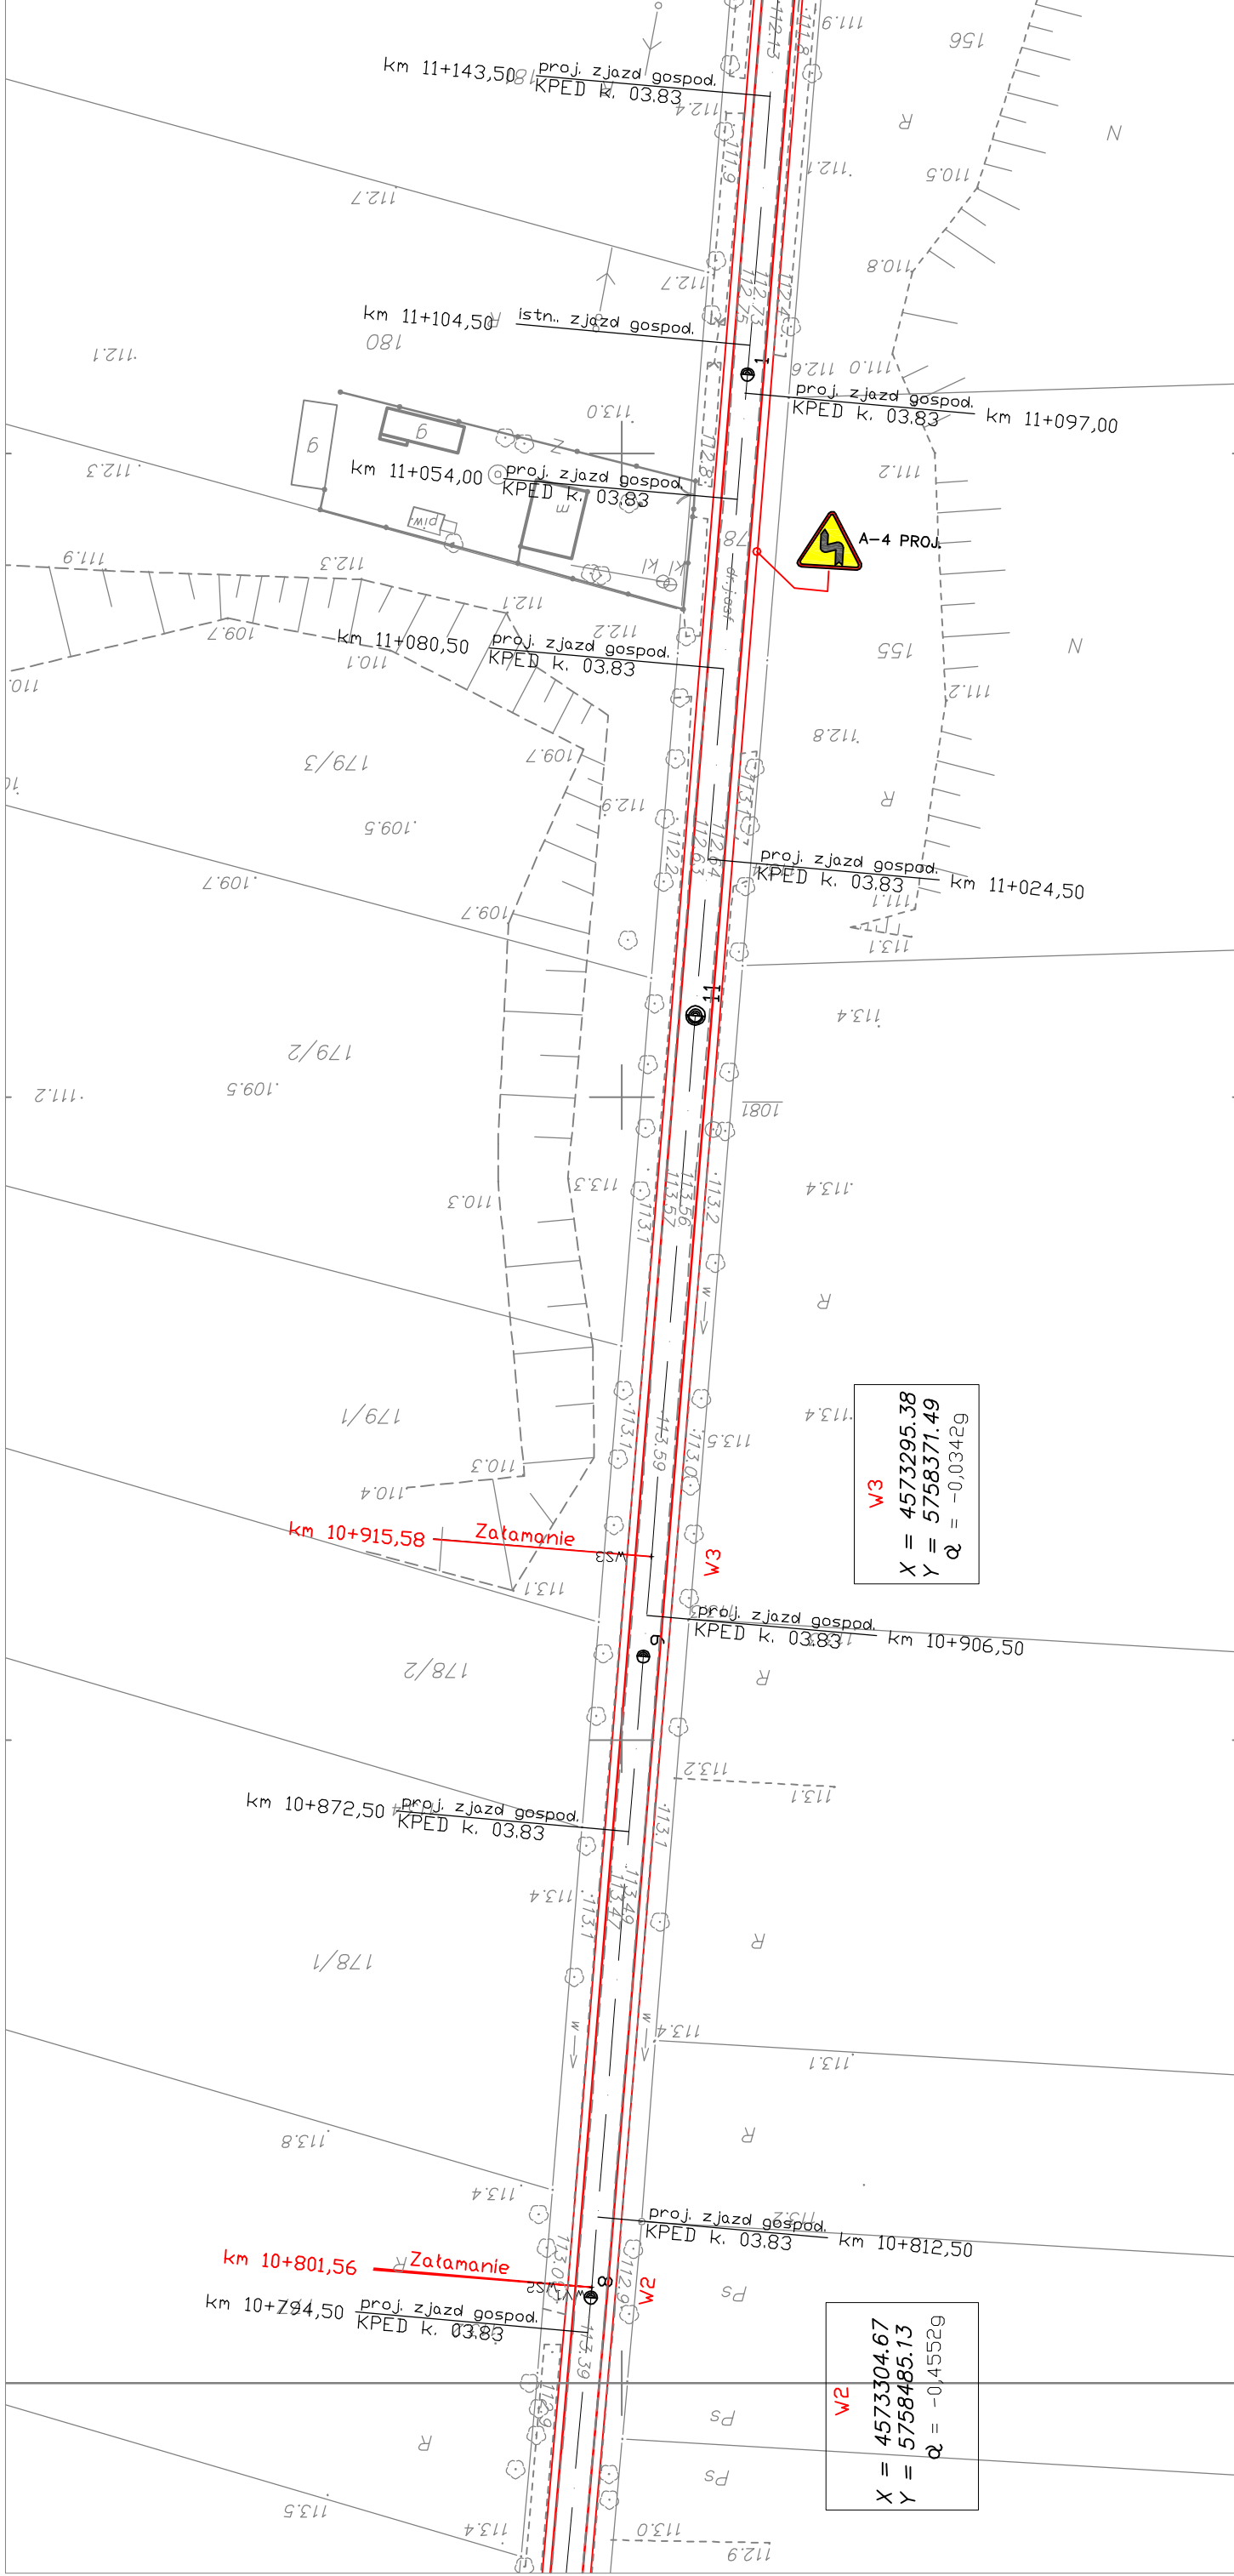

W3
 $X = 4573295.38$
 $Y = 5758371.49$
 $Q = -0,03429$



W2
 $X = 4573304.67$
 $Y = 5758485.13$
 $Q = -0,45529$

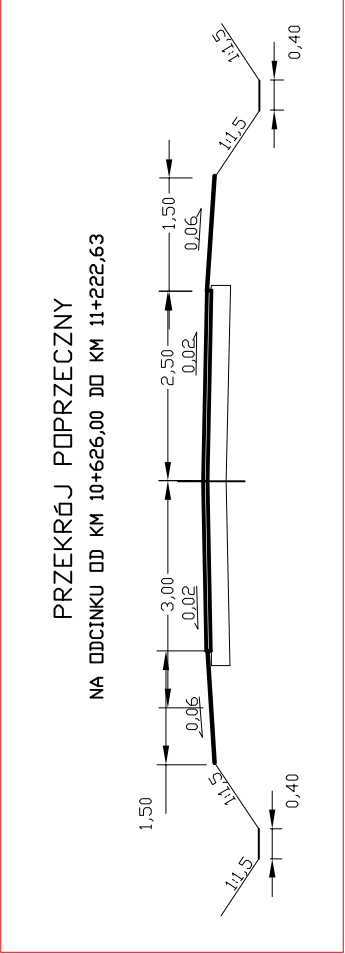

LEGENDA:




PROJ. NAWIERZCHNIA BITUMICZNA
 PROJ. POBOCZE ŻWIWOWE
 ODNOŚNIK DO ZNAKU PION. PROJ.
 ODNOŚNIK DO ZNAKU PION. ISTN.

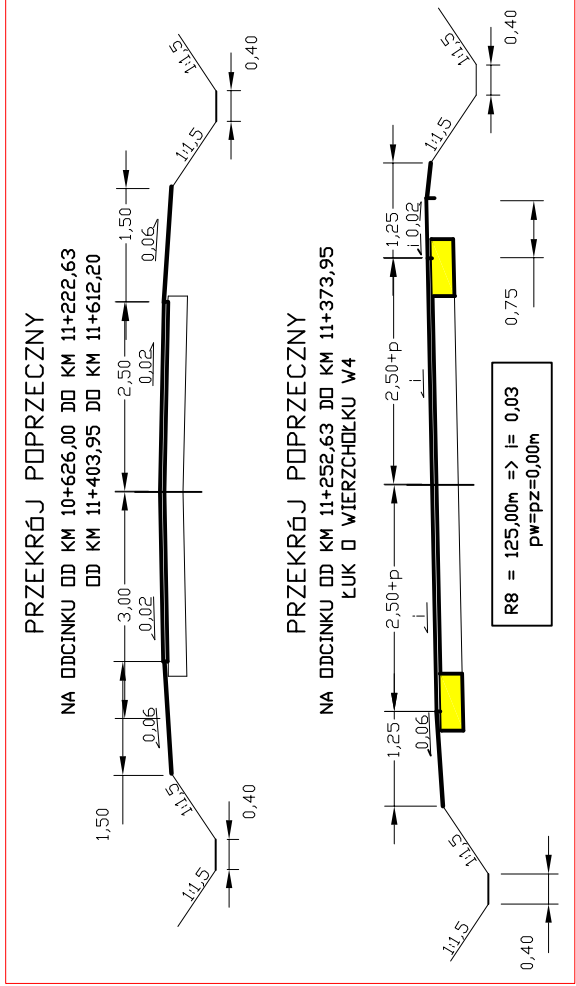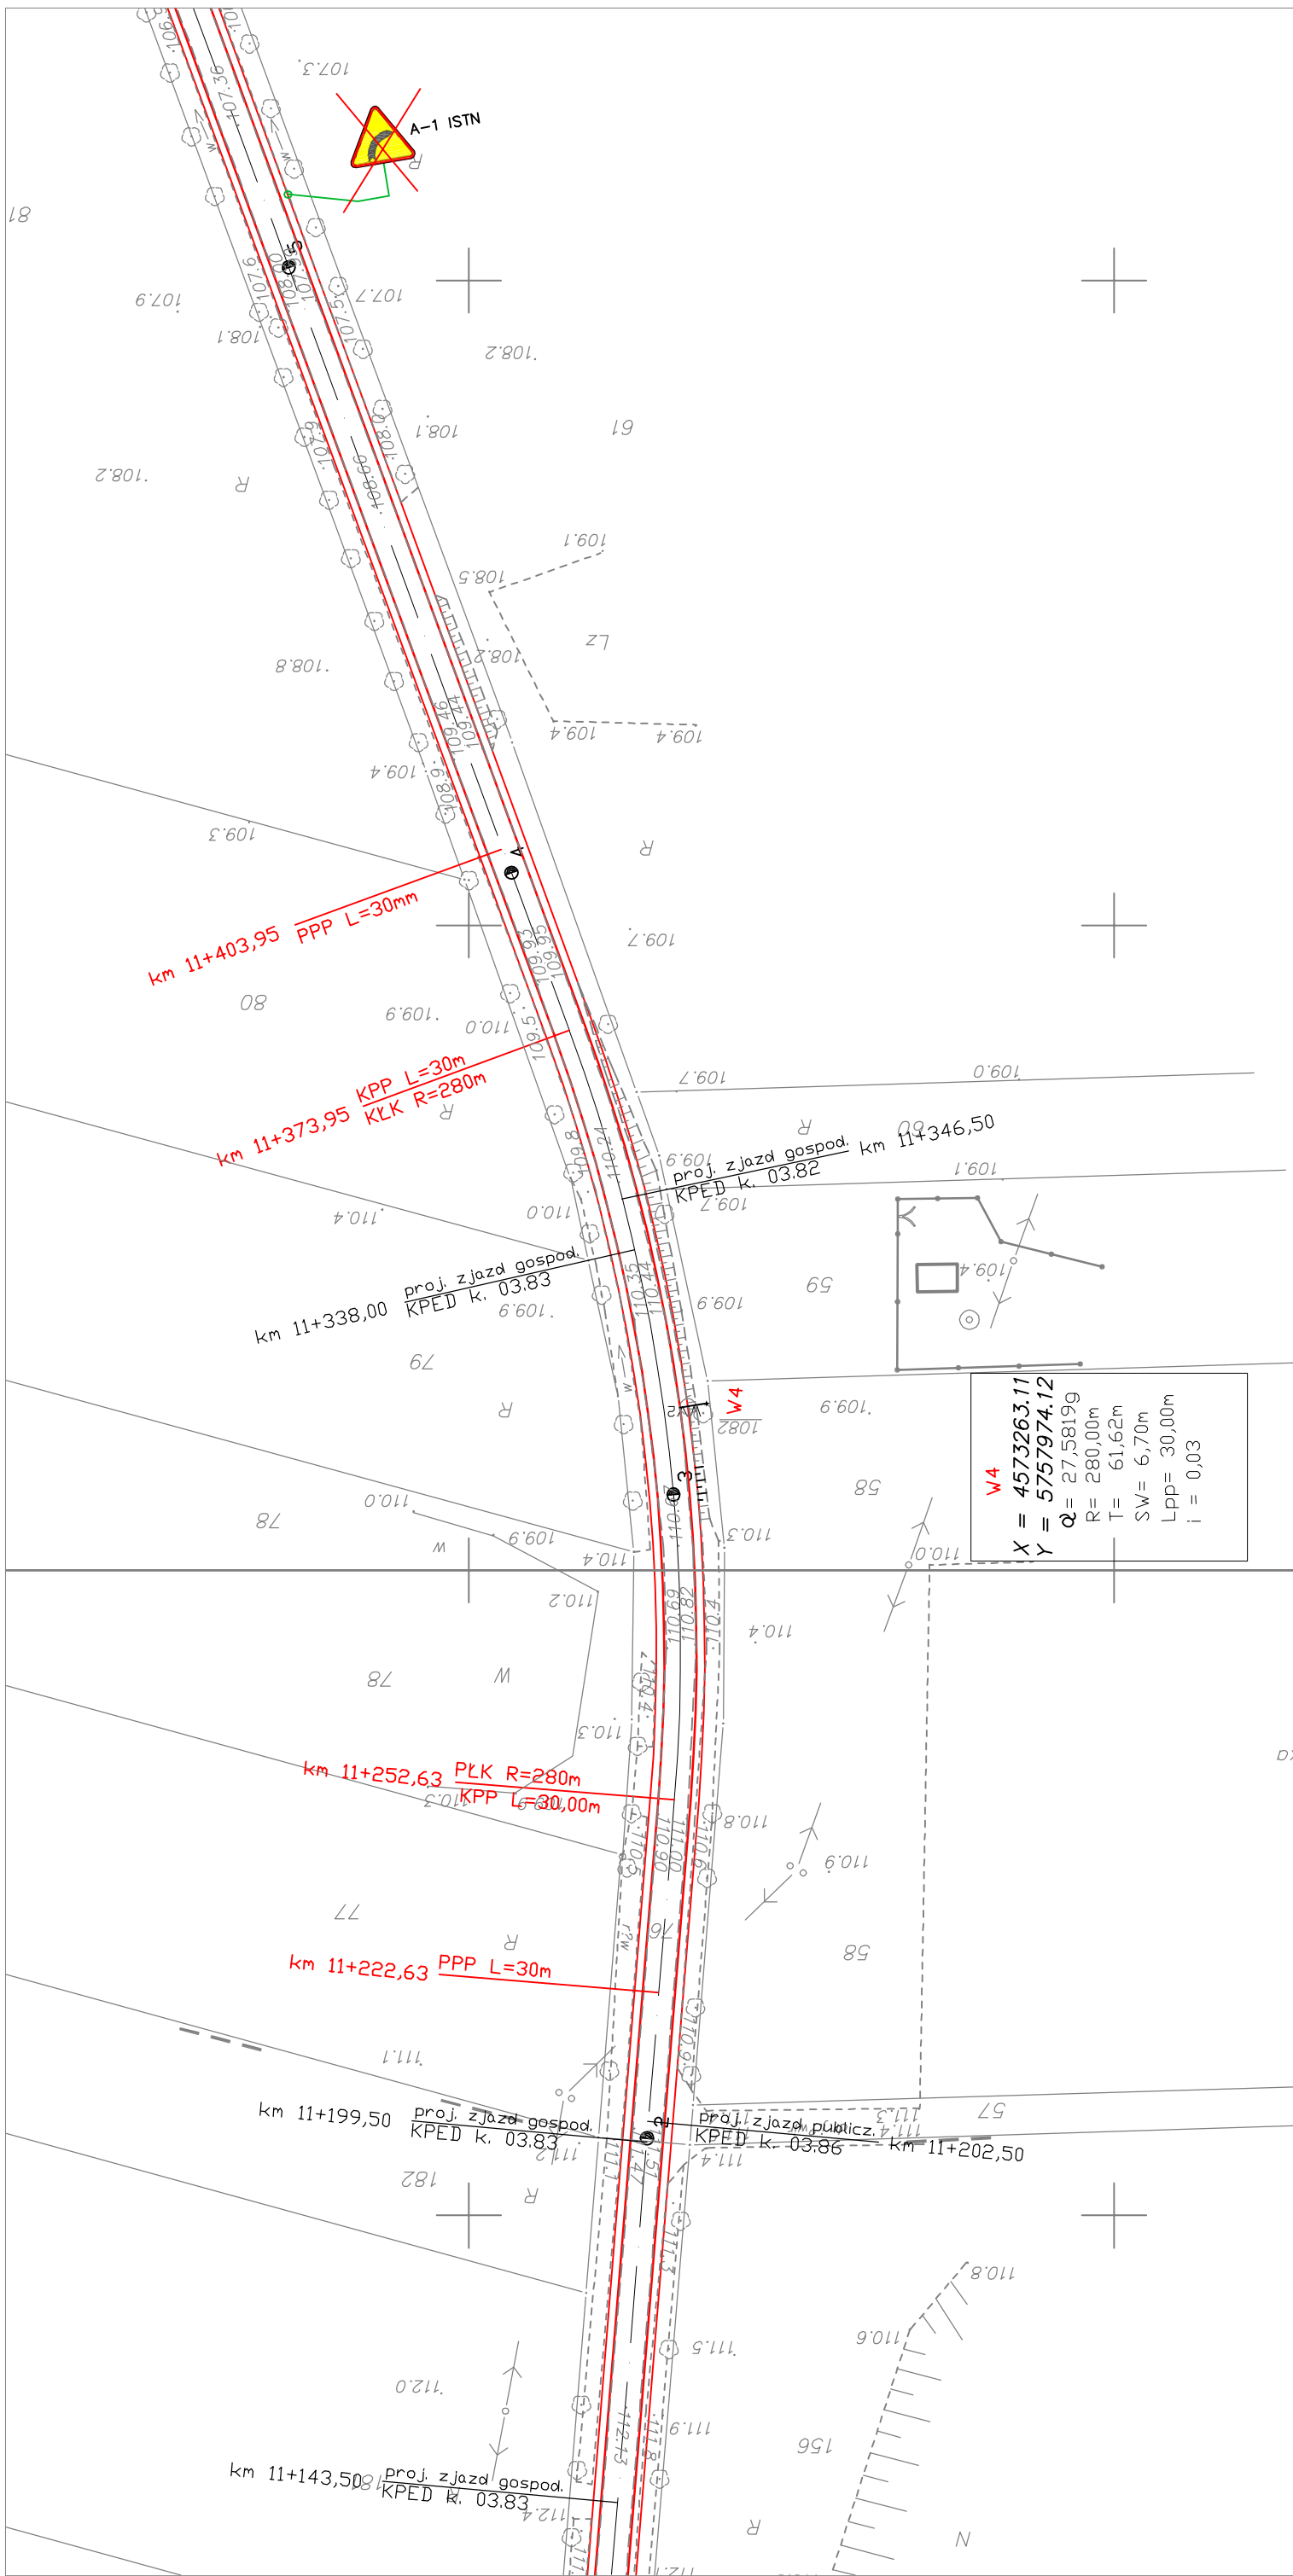

LEGENDA:


- PROJ. NAWIERZCHNIA BITUMICZNA
- PROJ. POBOCZE ZWIWOWE
- ODNOSNIK DO ZNAKU PION. PROJ.
- ODNOSNIK DO ZNAKU PION. ISTN.

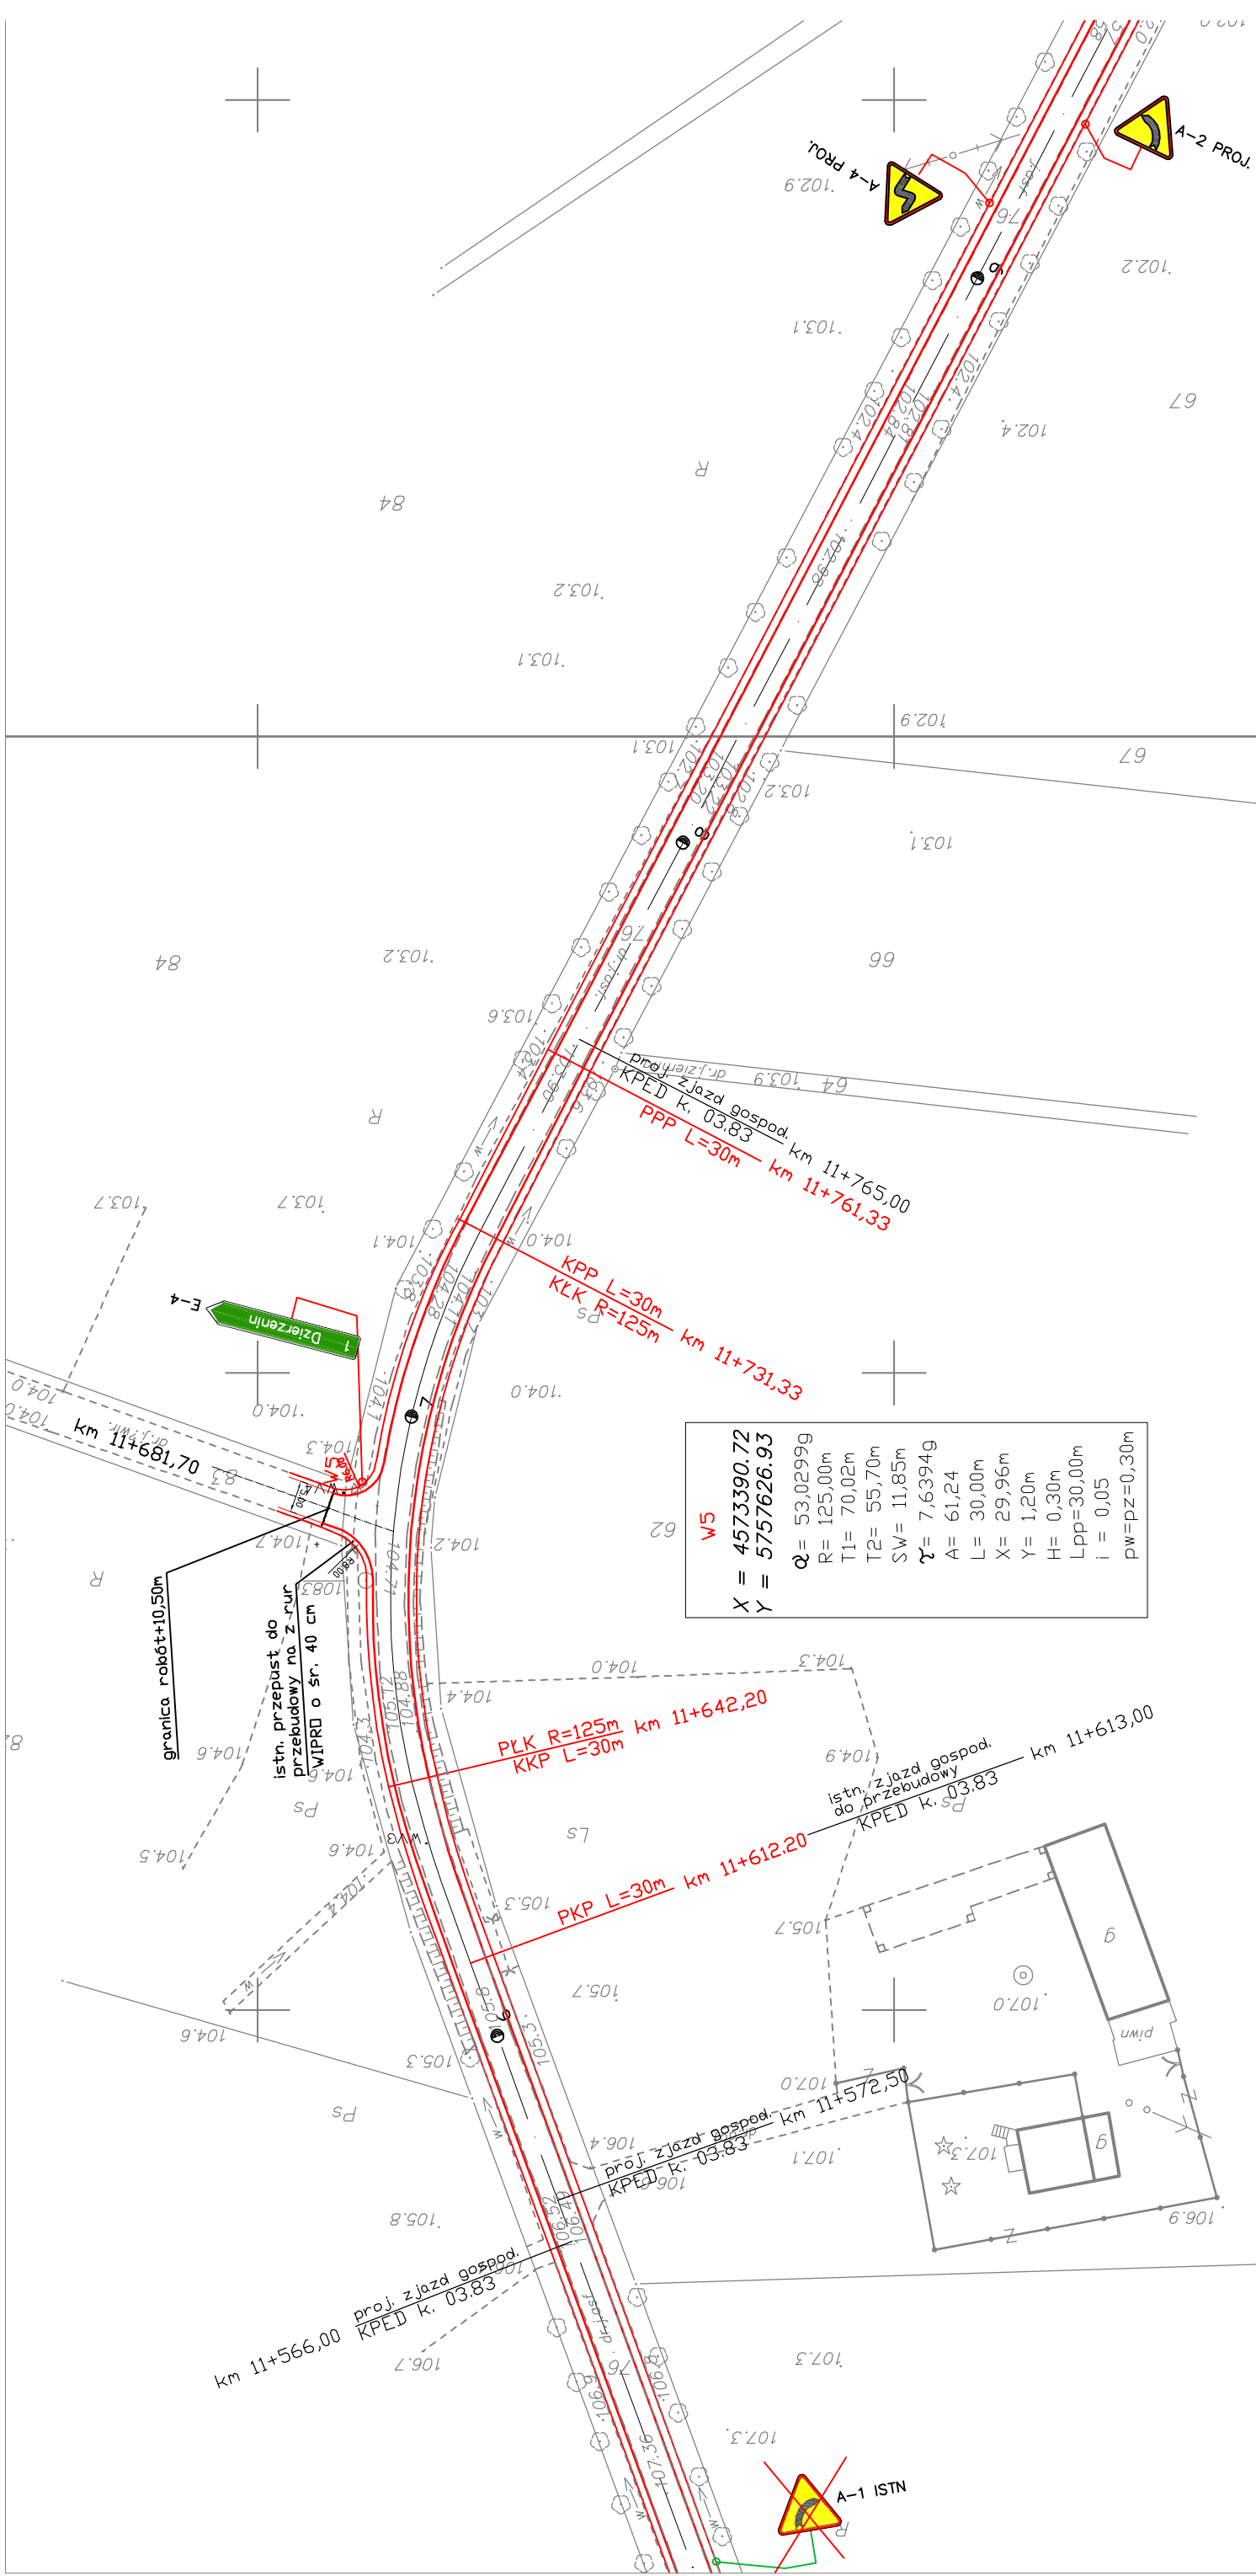


W5

X	= 4573390.72
Y	= 5757626.93
Q	= 53,0299g
R	= 125,00m
T1	= 70,02m
T2	= 55,70m
SW	= 11,85m
γ	= 7,6394g
A	= 61,24
L	= 30,00m
X	= 29,96m
Y	= 1,20m
H	= 0,30m
Lpp	= 30,00m
i	= 0,05
pw	= pz = 0,30m


- LEGENDA:**
- PROJ. NAWIERZCHNIA BITUMICZNA
 - PROJ. POBOCZE ŻWIWOWE
 - ODNOŚNIK DO ZNAKU PION. PROJ.
 - ODNOŚNIK DO ZNAKU PION. ISTN.

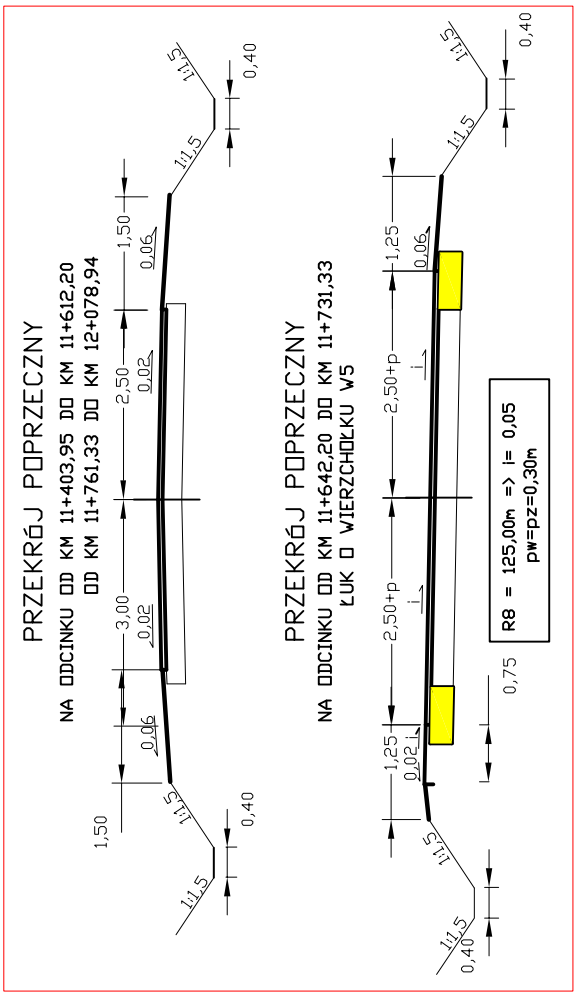

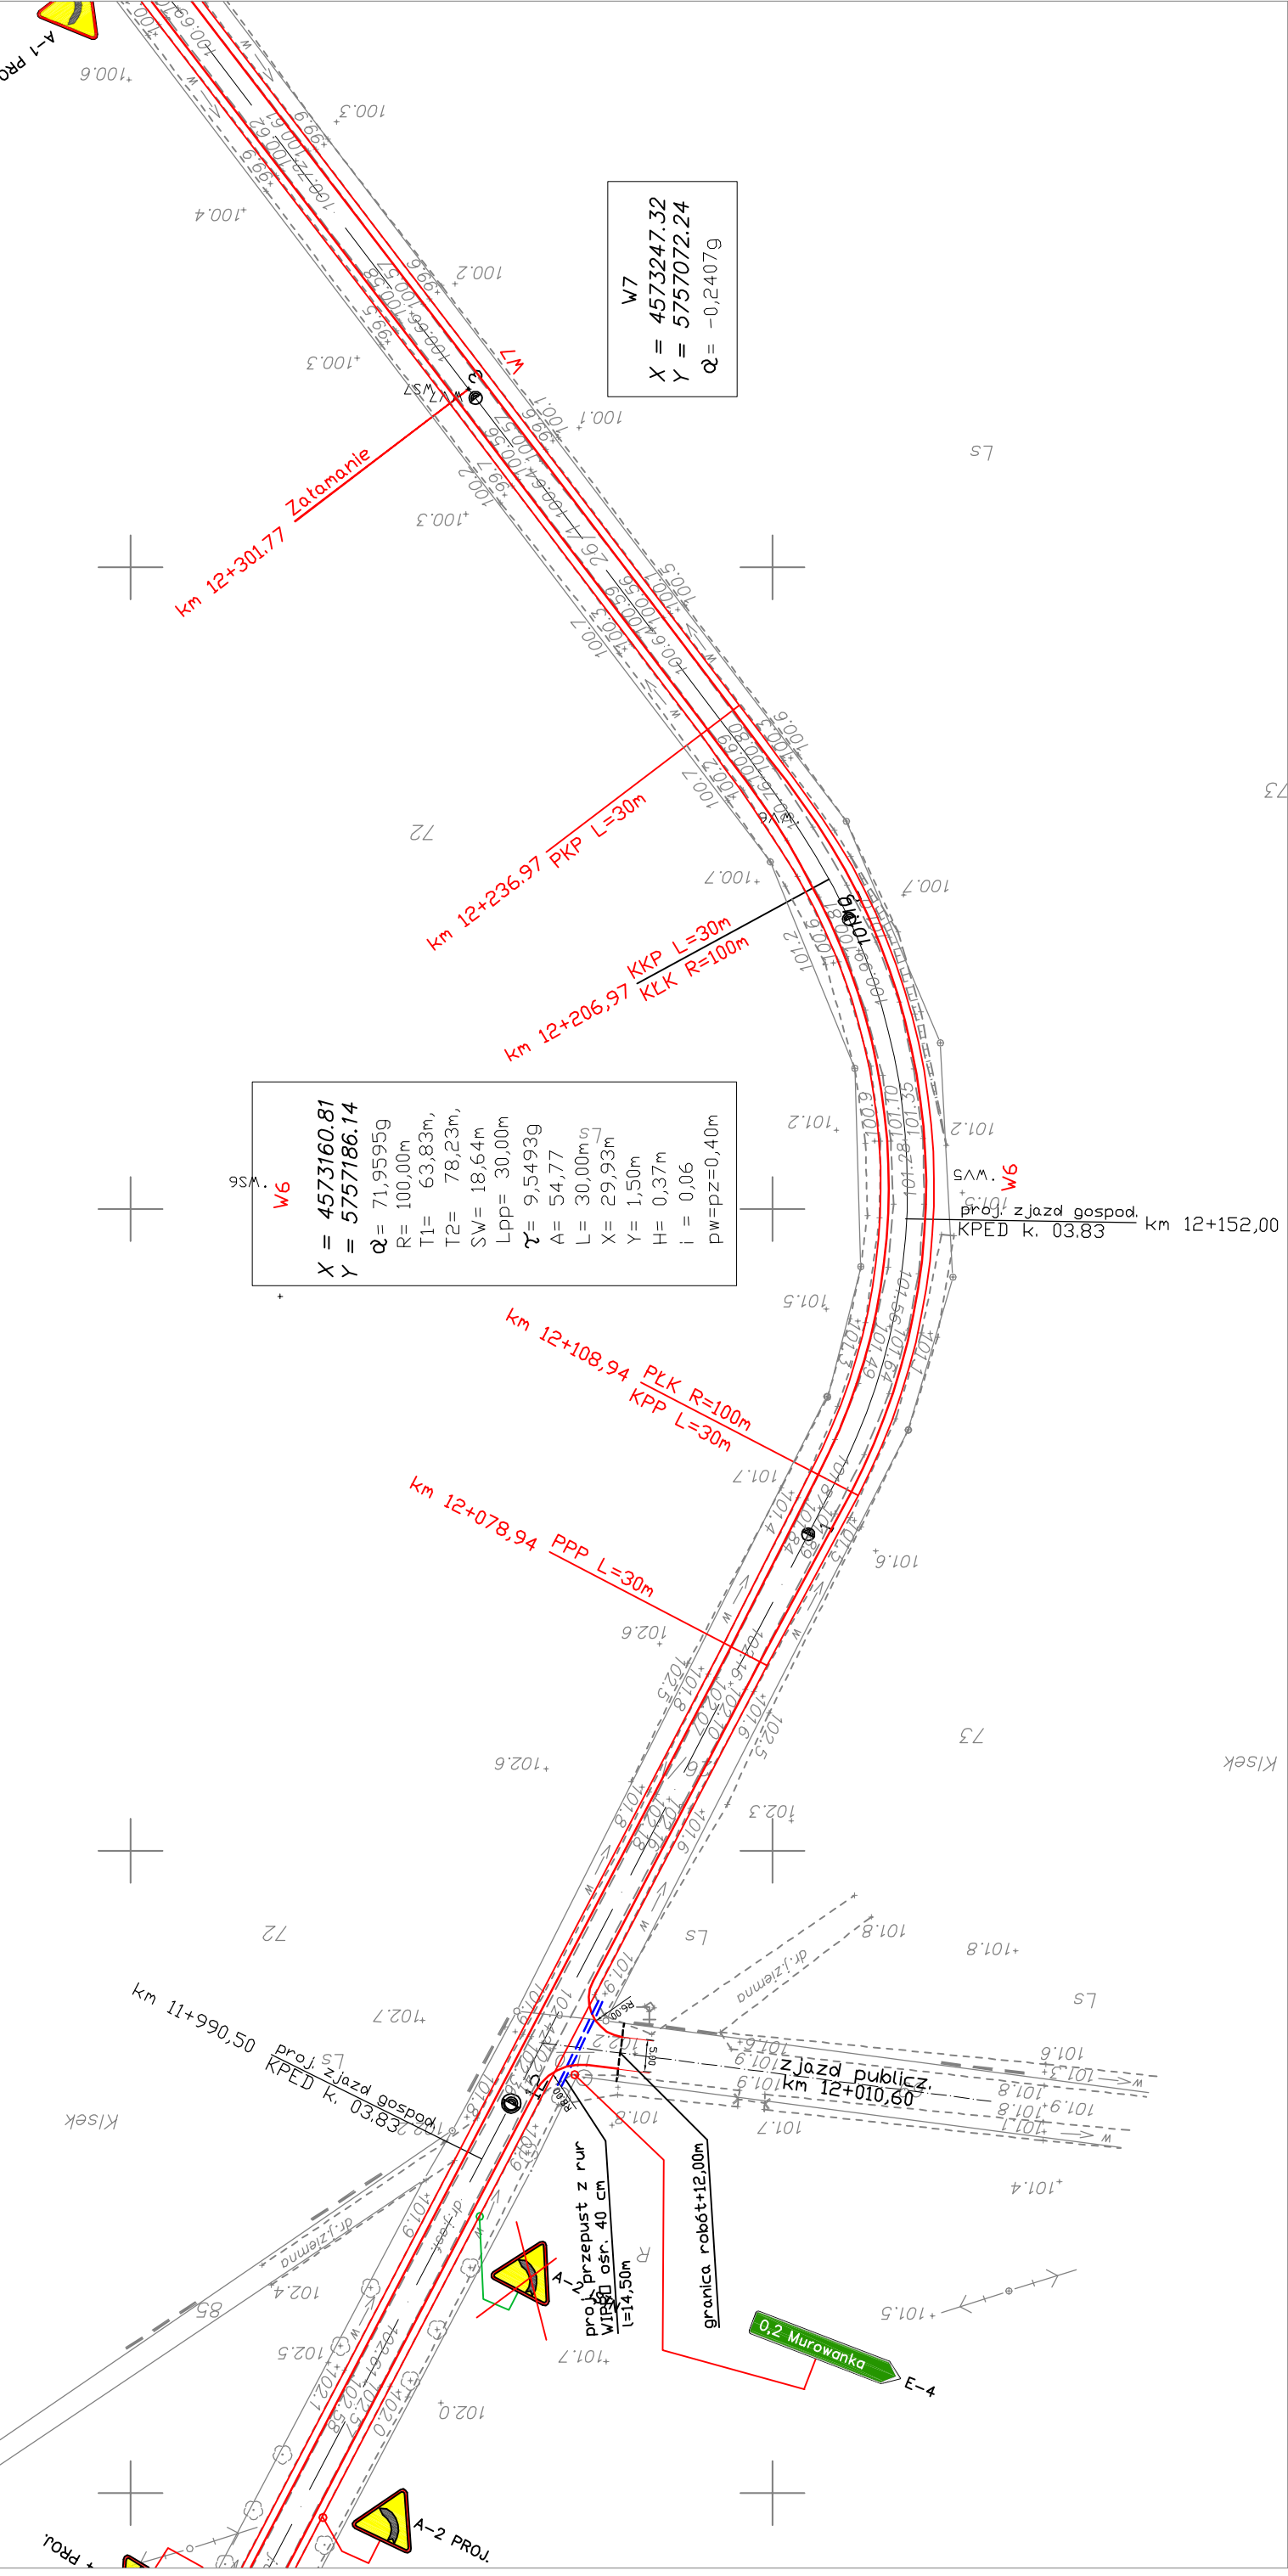

W6
 $X = 4573160.81$
 $Y = 5757186.14$
 $Q = 71,95959$
 $R = 100,00m$
 $T1 = 63,83m$
 $T2 = 78,23m$
 $SW = 18,64m$
 $Lpp = 30,00m$
 $\gamma = 9,54939$
 $A = 54,77$
 $L = 30,00m$
 $X = 29,93m$
 $Y = 1,50m$
 $H = 0,37m$
 $i = 0,06$
 $pw = pz = 0,40m$



W7
 $X = 4573247.32$
 $Y = 5757072.24$
 $Q = -0,24079$

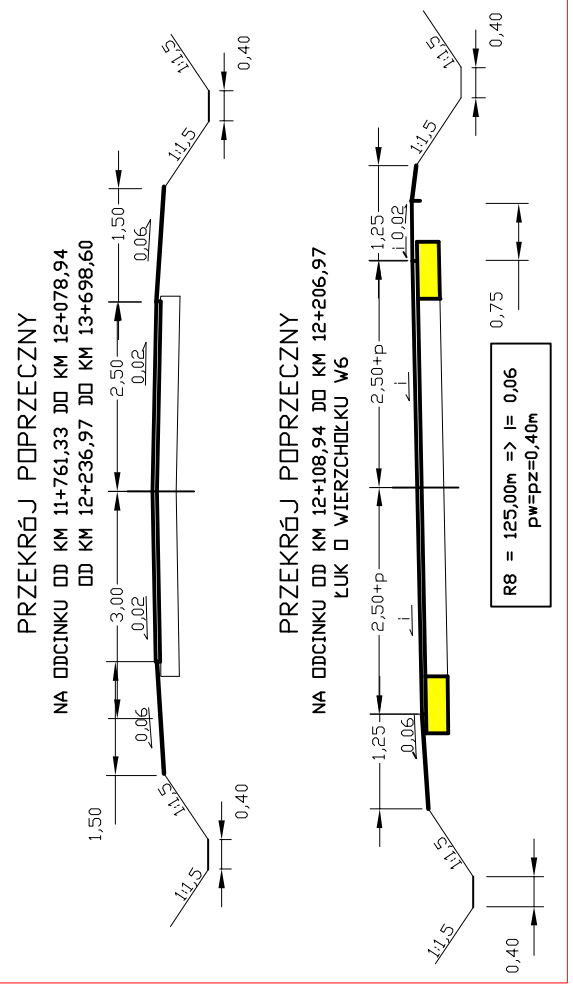


LEGENDA:


ARK. NR 4 ARK. NR 5 ARK. NR 6

PROJ. NAWIERZCHNIA BITUMICZNA
 PROJ. POBOCZE ŻWIROWE
 ODNÓŚNIK DO ZNAKU PION. PROJ.
 ODNÓŚNIK DO ZNAKU PION. ISTN.

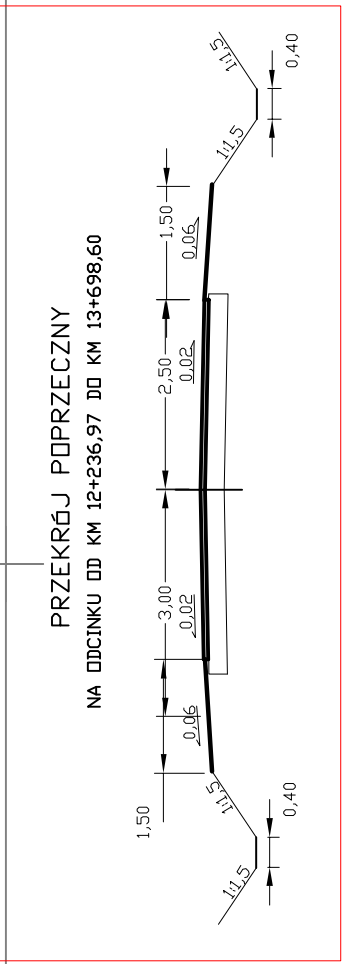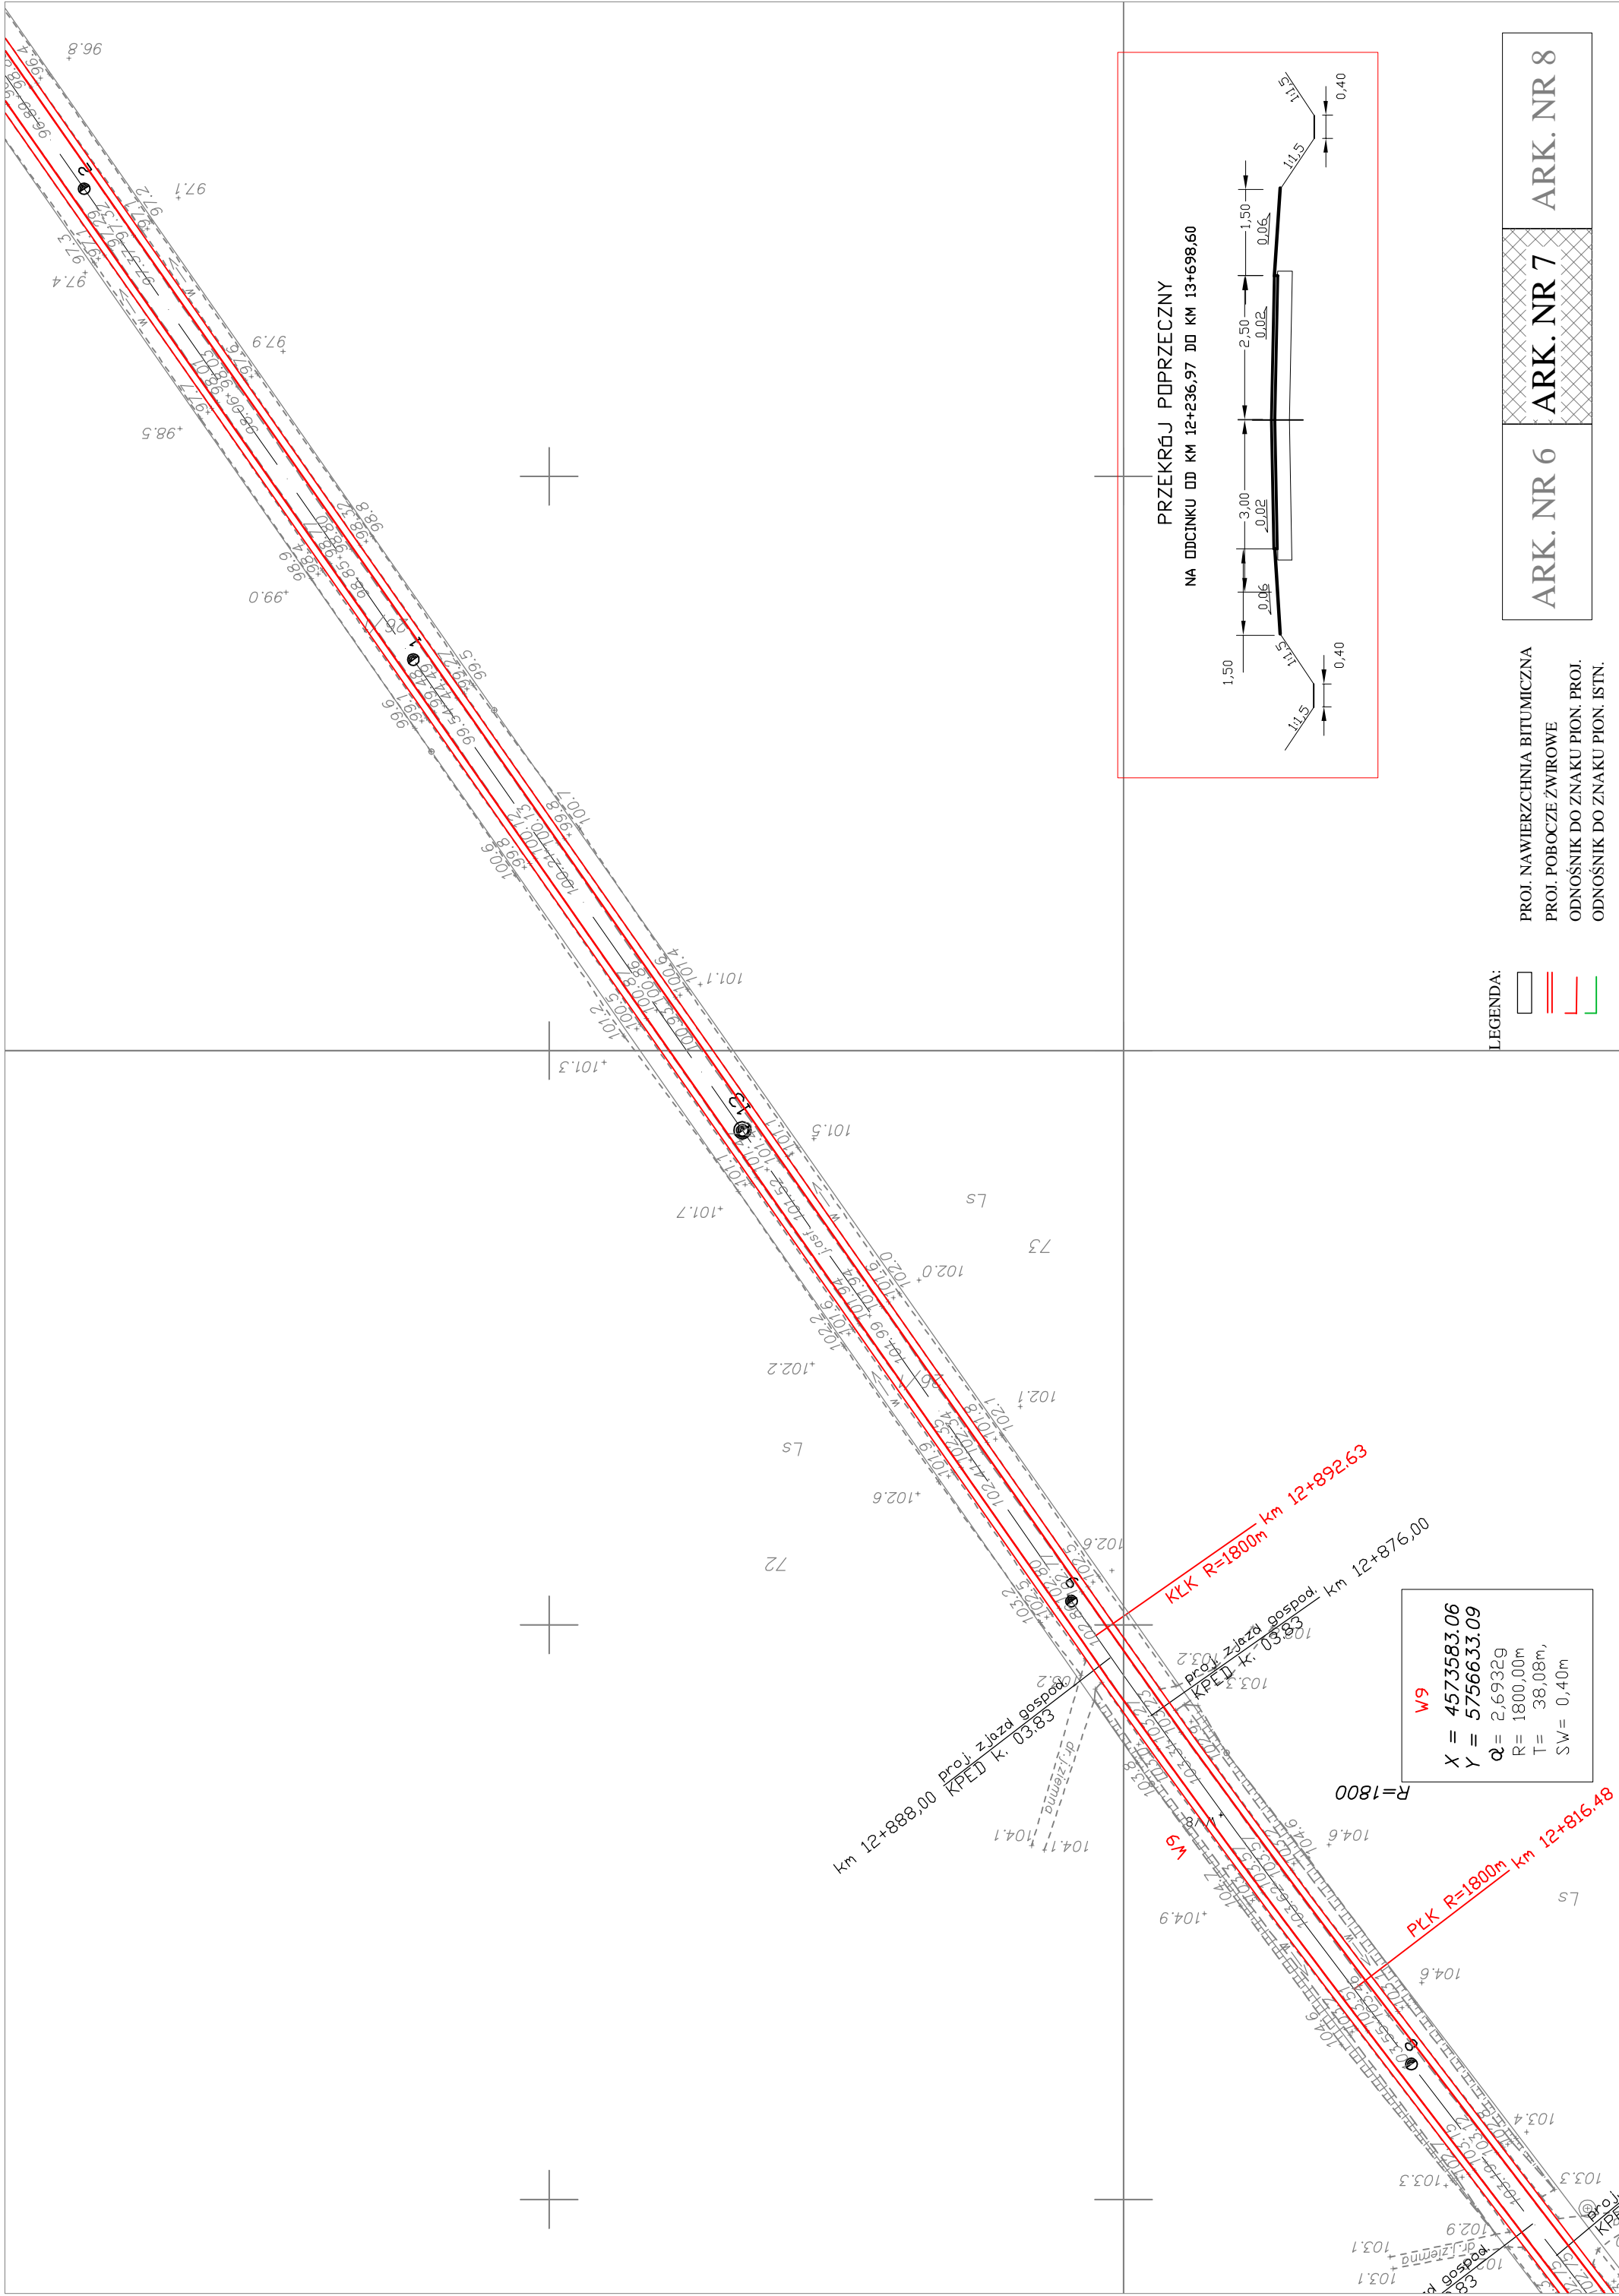

- LEGENDA:
- PROJ. NAWIERZCHNIA BITUMICZNA
 - PROJ. POBOCZE ŻWIROWE
 - ODKOŚNIK DO ZNAKU PION. PROJ.
 - ODKOŚNIK DO ZNAKU PION. ISTN.

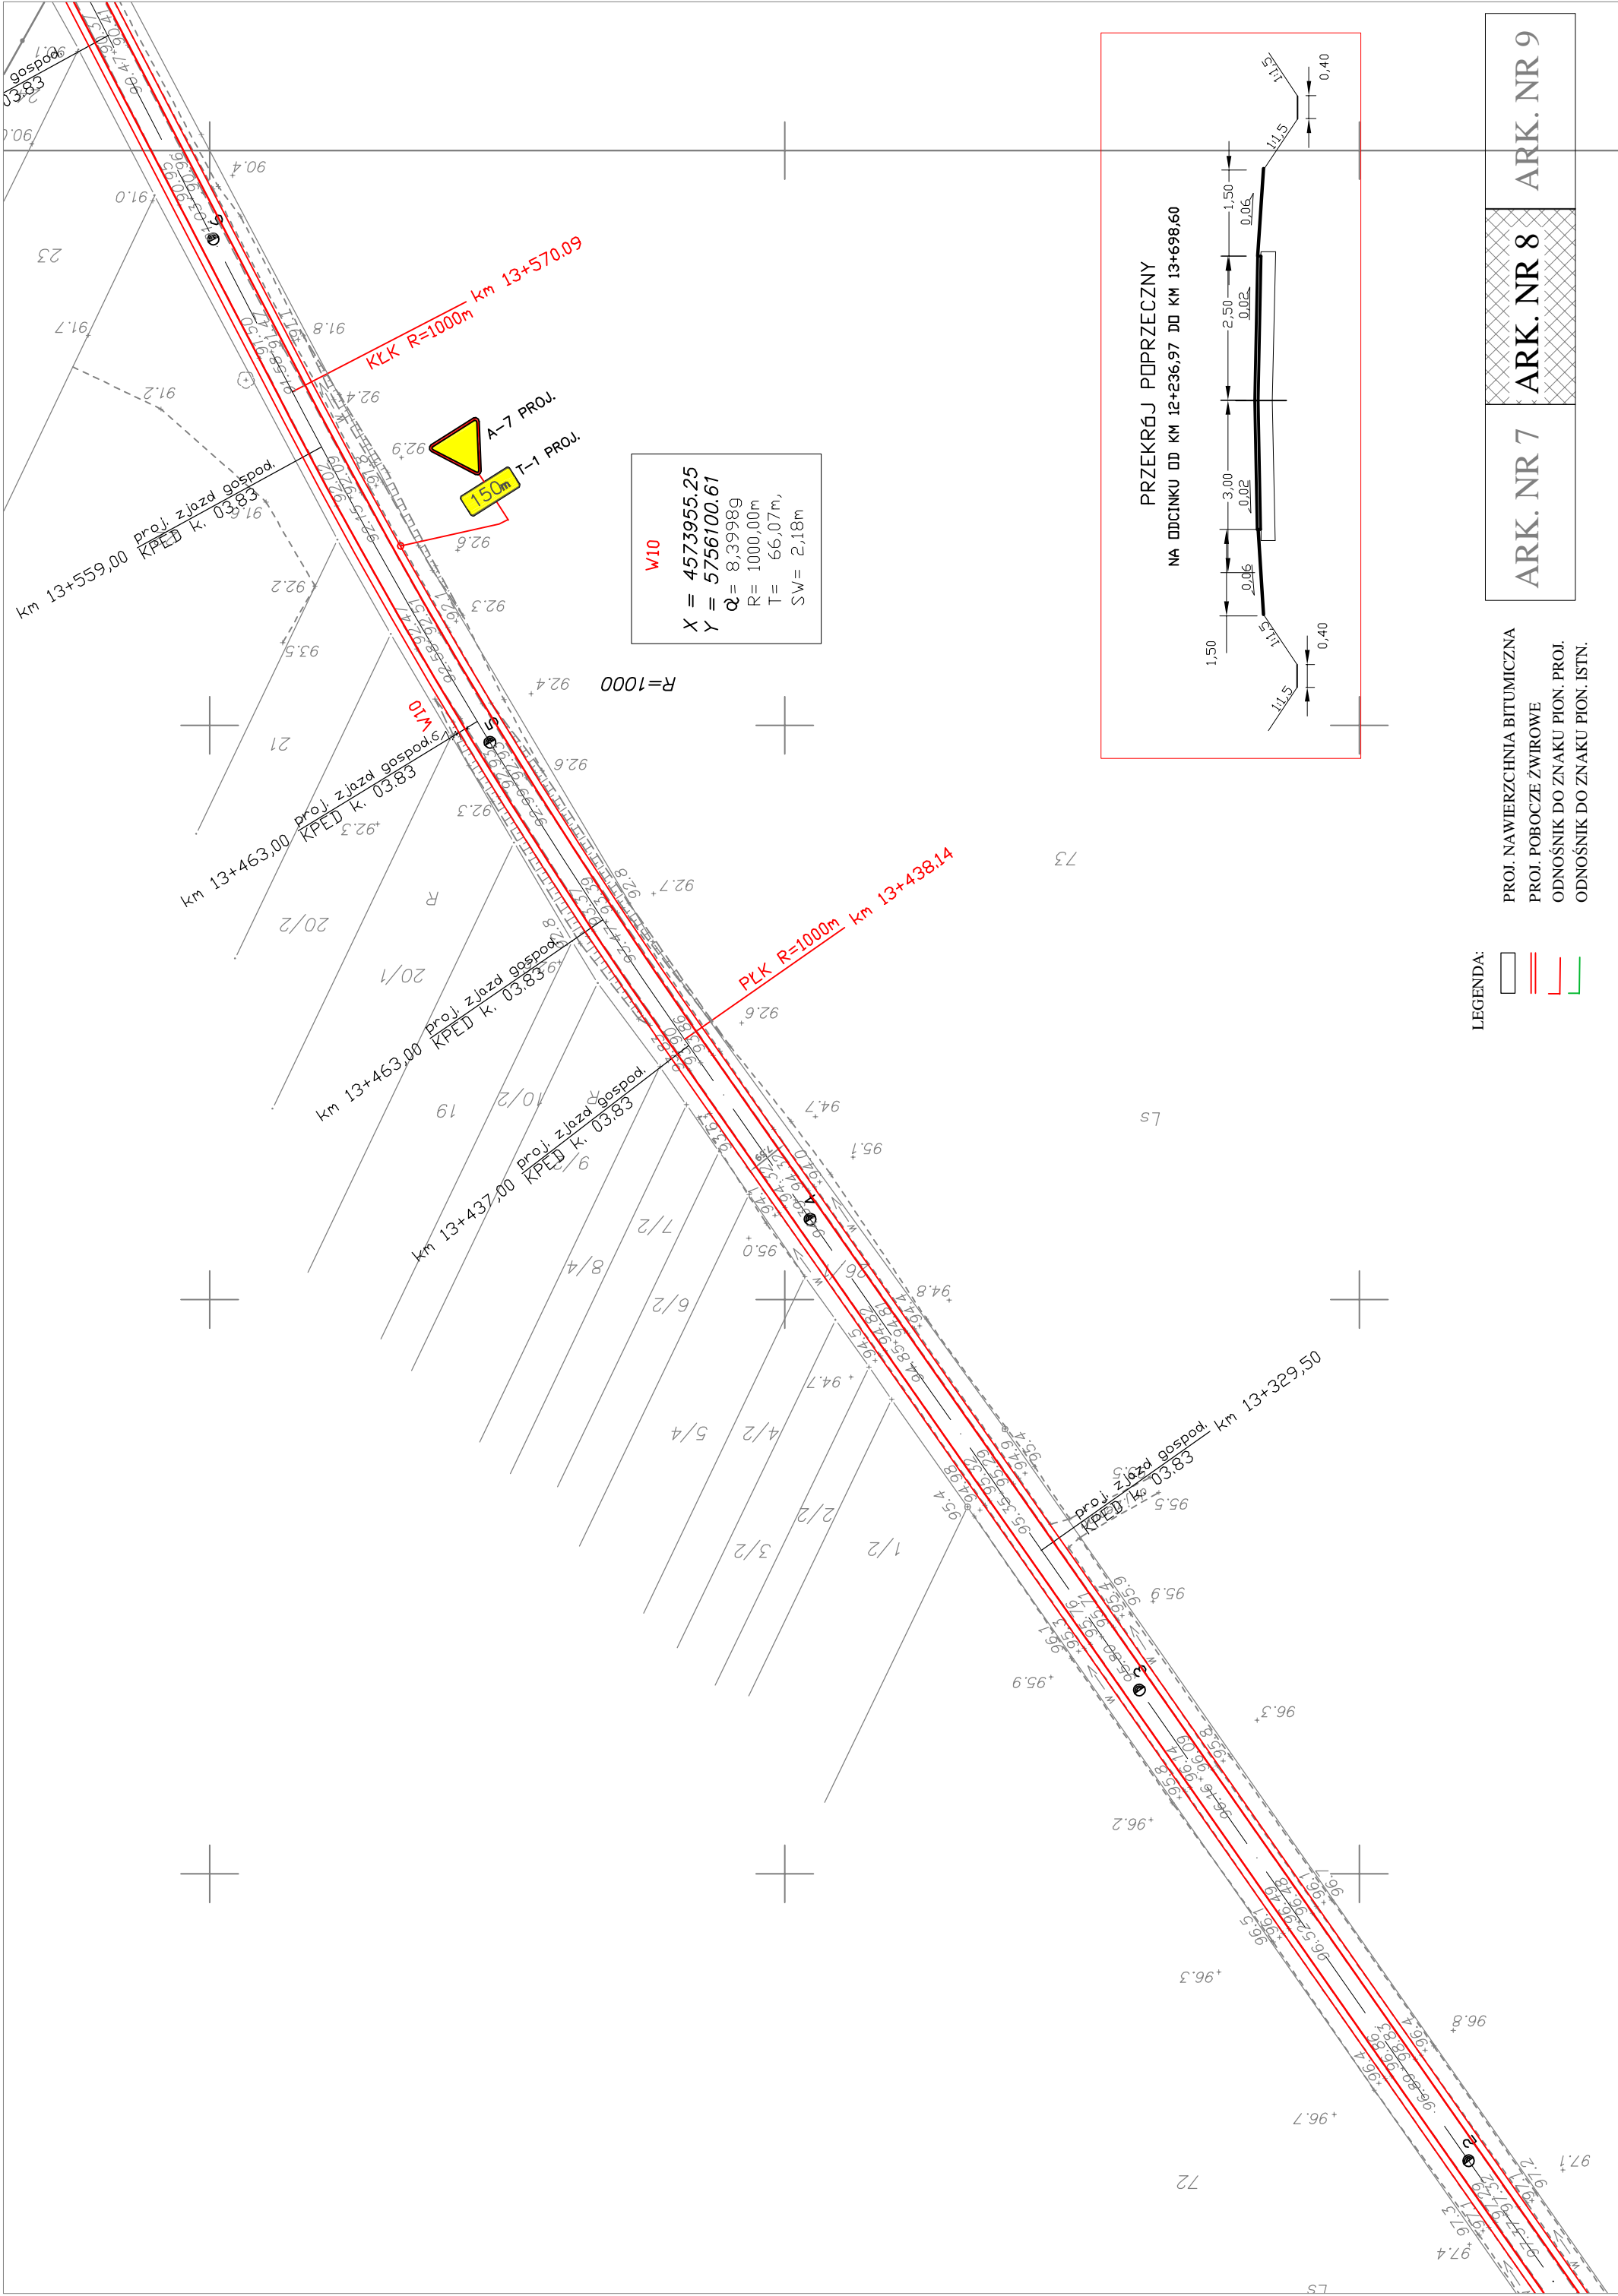


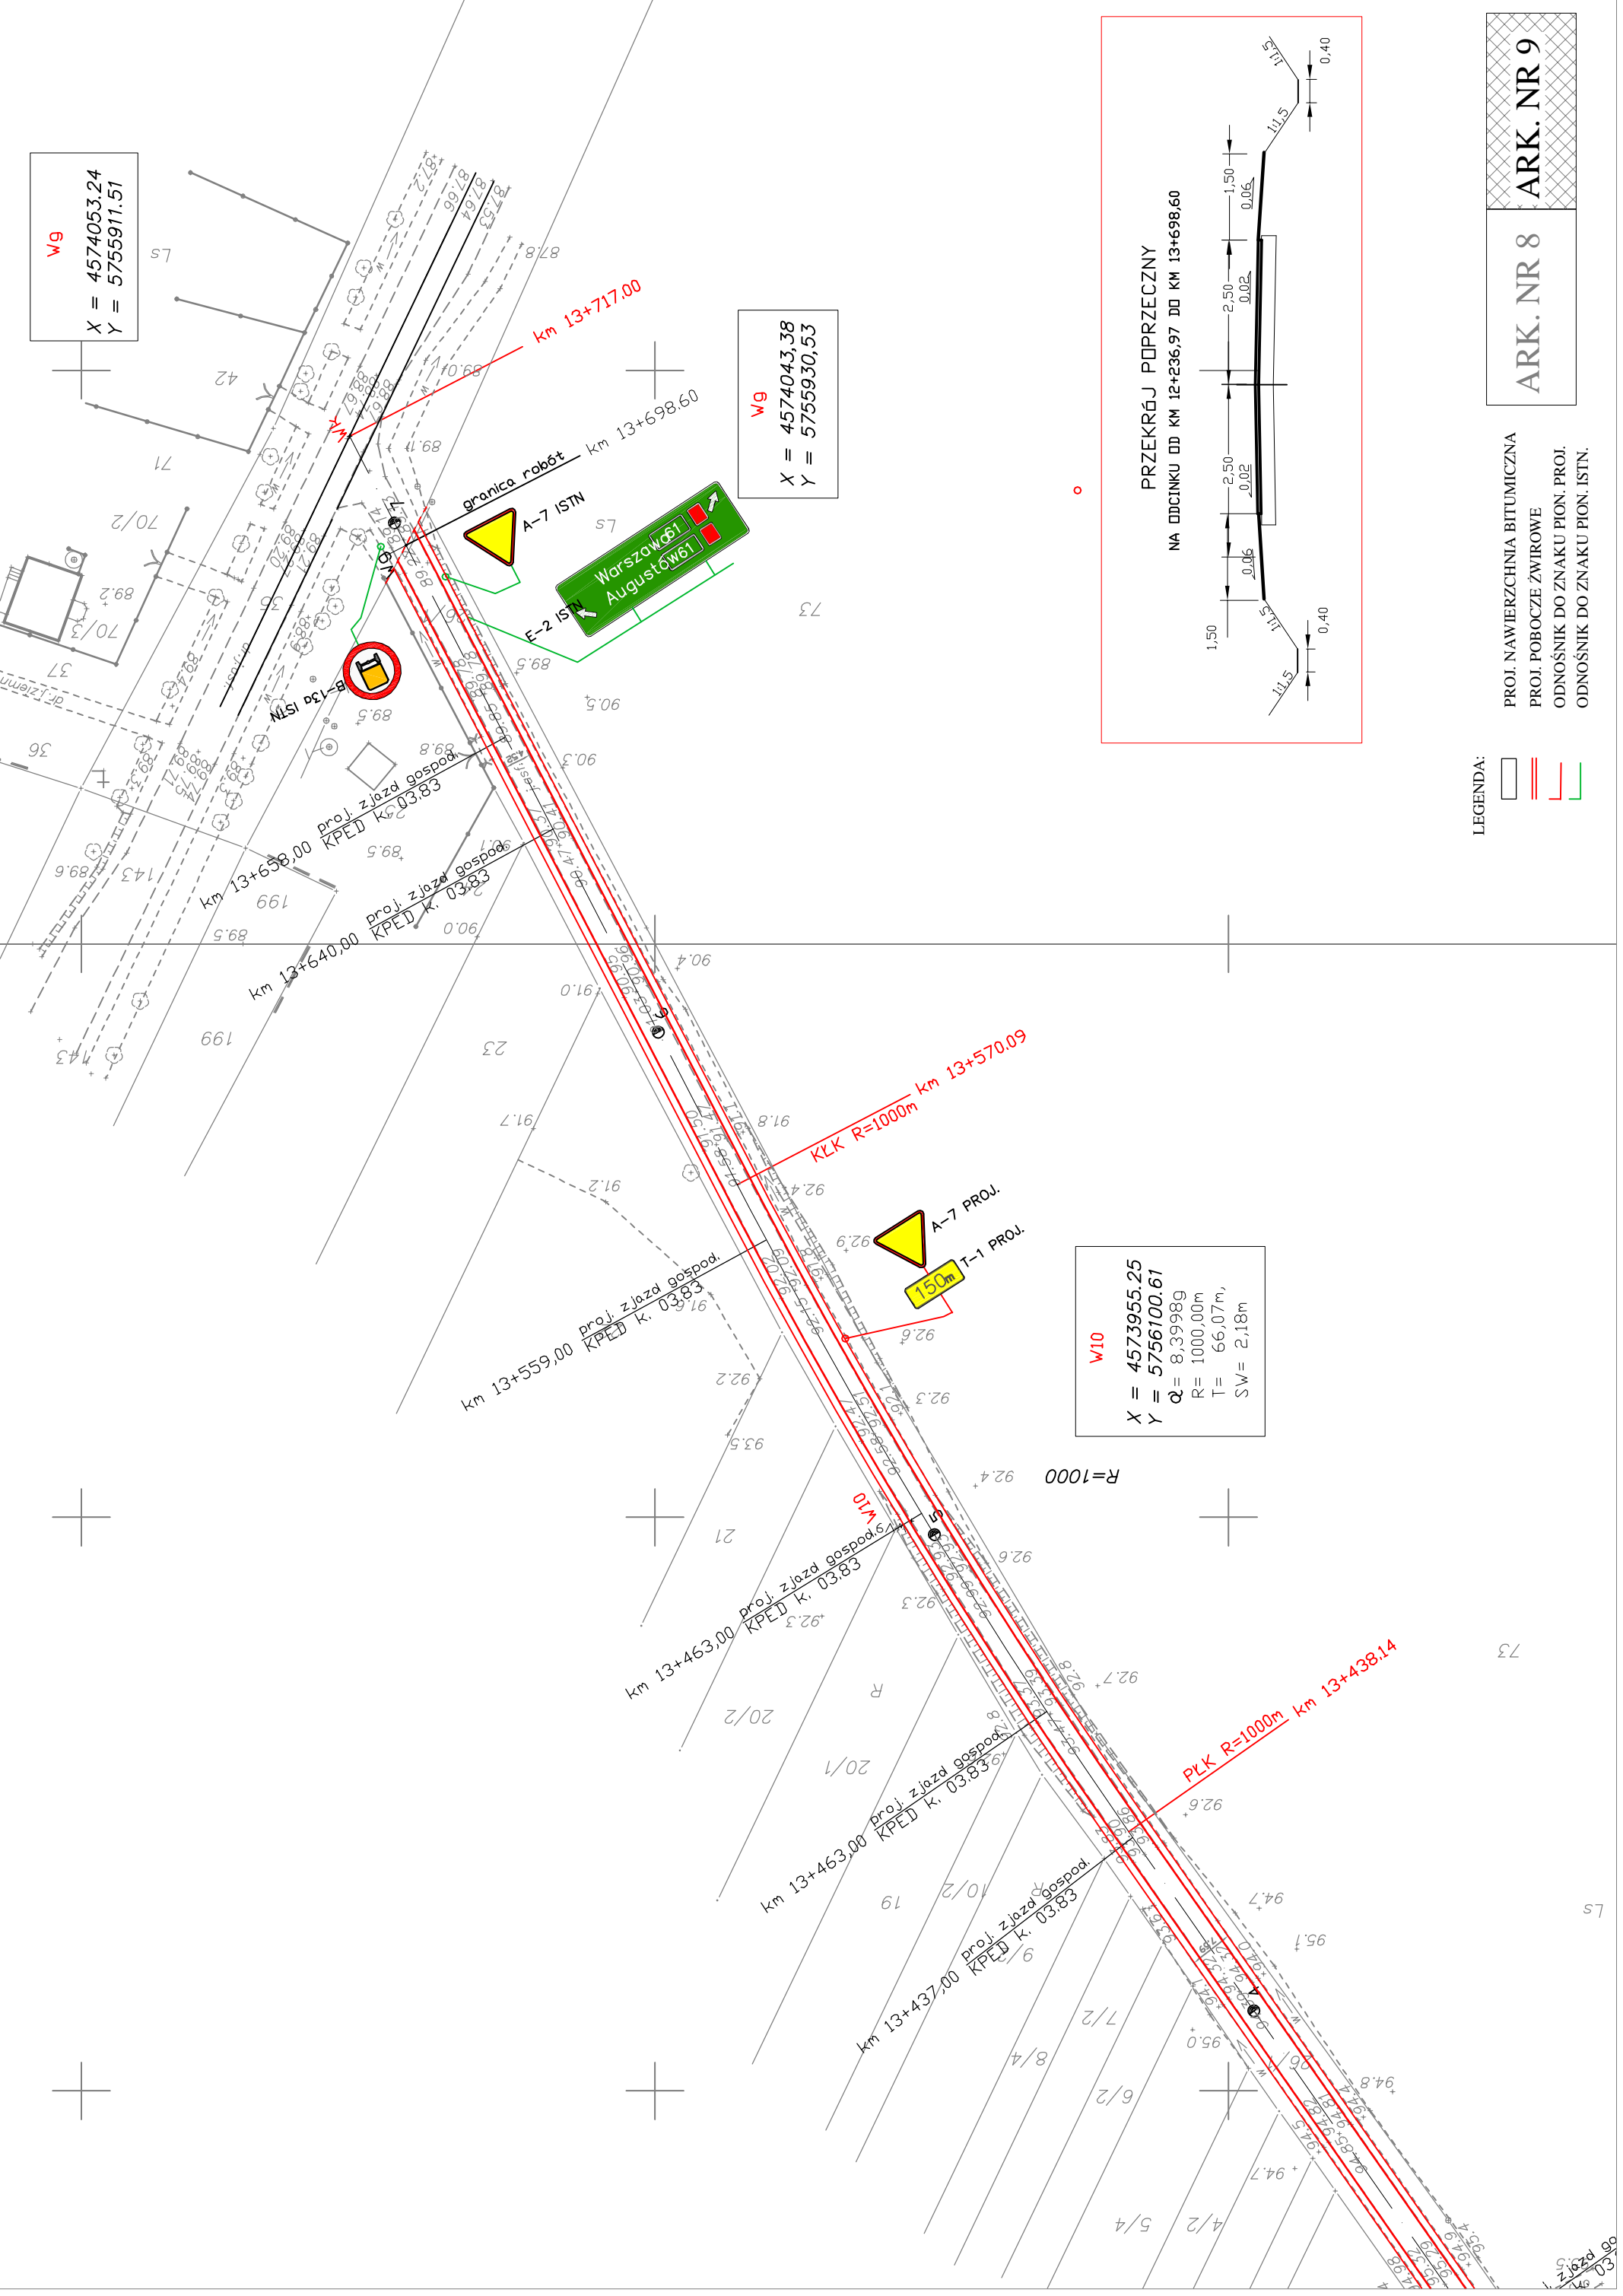

W9
 X = 4574053.24
 Y = 5755911.51

W9
 X = 4574043.38
 Y = 5755930.53

W10
 X = 4573955.25
 Y = 5756100.61
 Q = 8,3998G
 R = 1000,00m
 T = 66,07m,
 SW = 2,18m

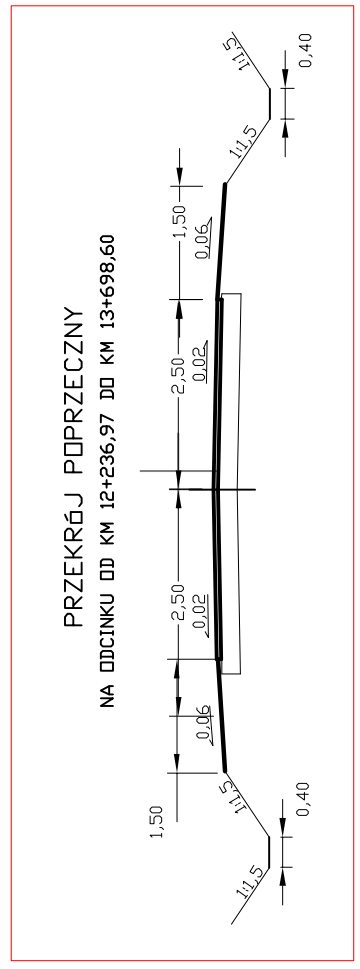

LEGENDA:

 PROJ. NAWIERZCHNIA BITUMICZNA
 PROJ. POBOCZE ŻWIROWE
 ODDŹOŃNIK DO ZNAKU PION. PROJ.
 ODDŹOŃNIK DO ZNAKU PION. ISTN.

ARK. NR 8
 ARK. NR 9