


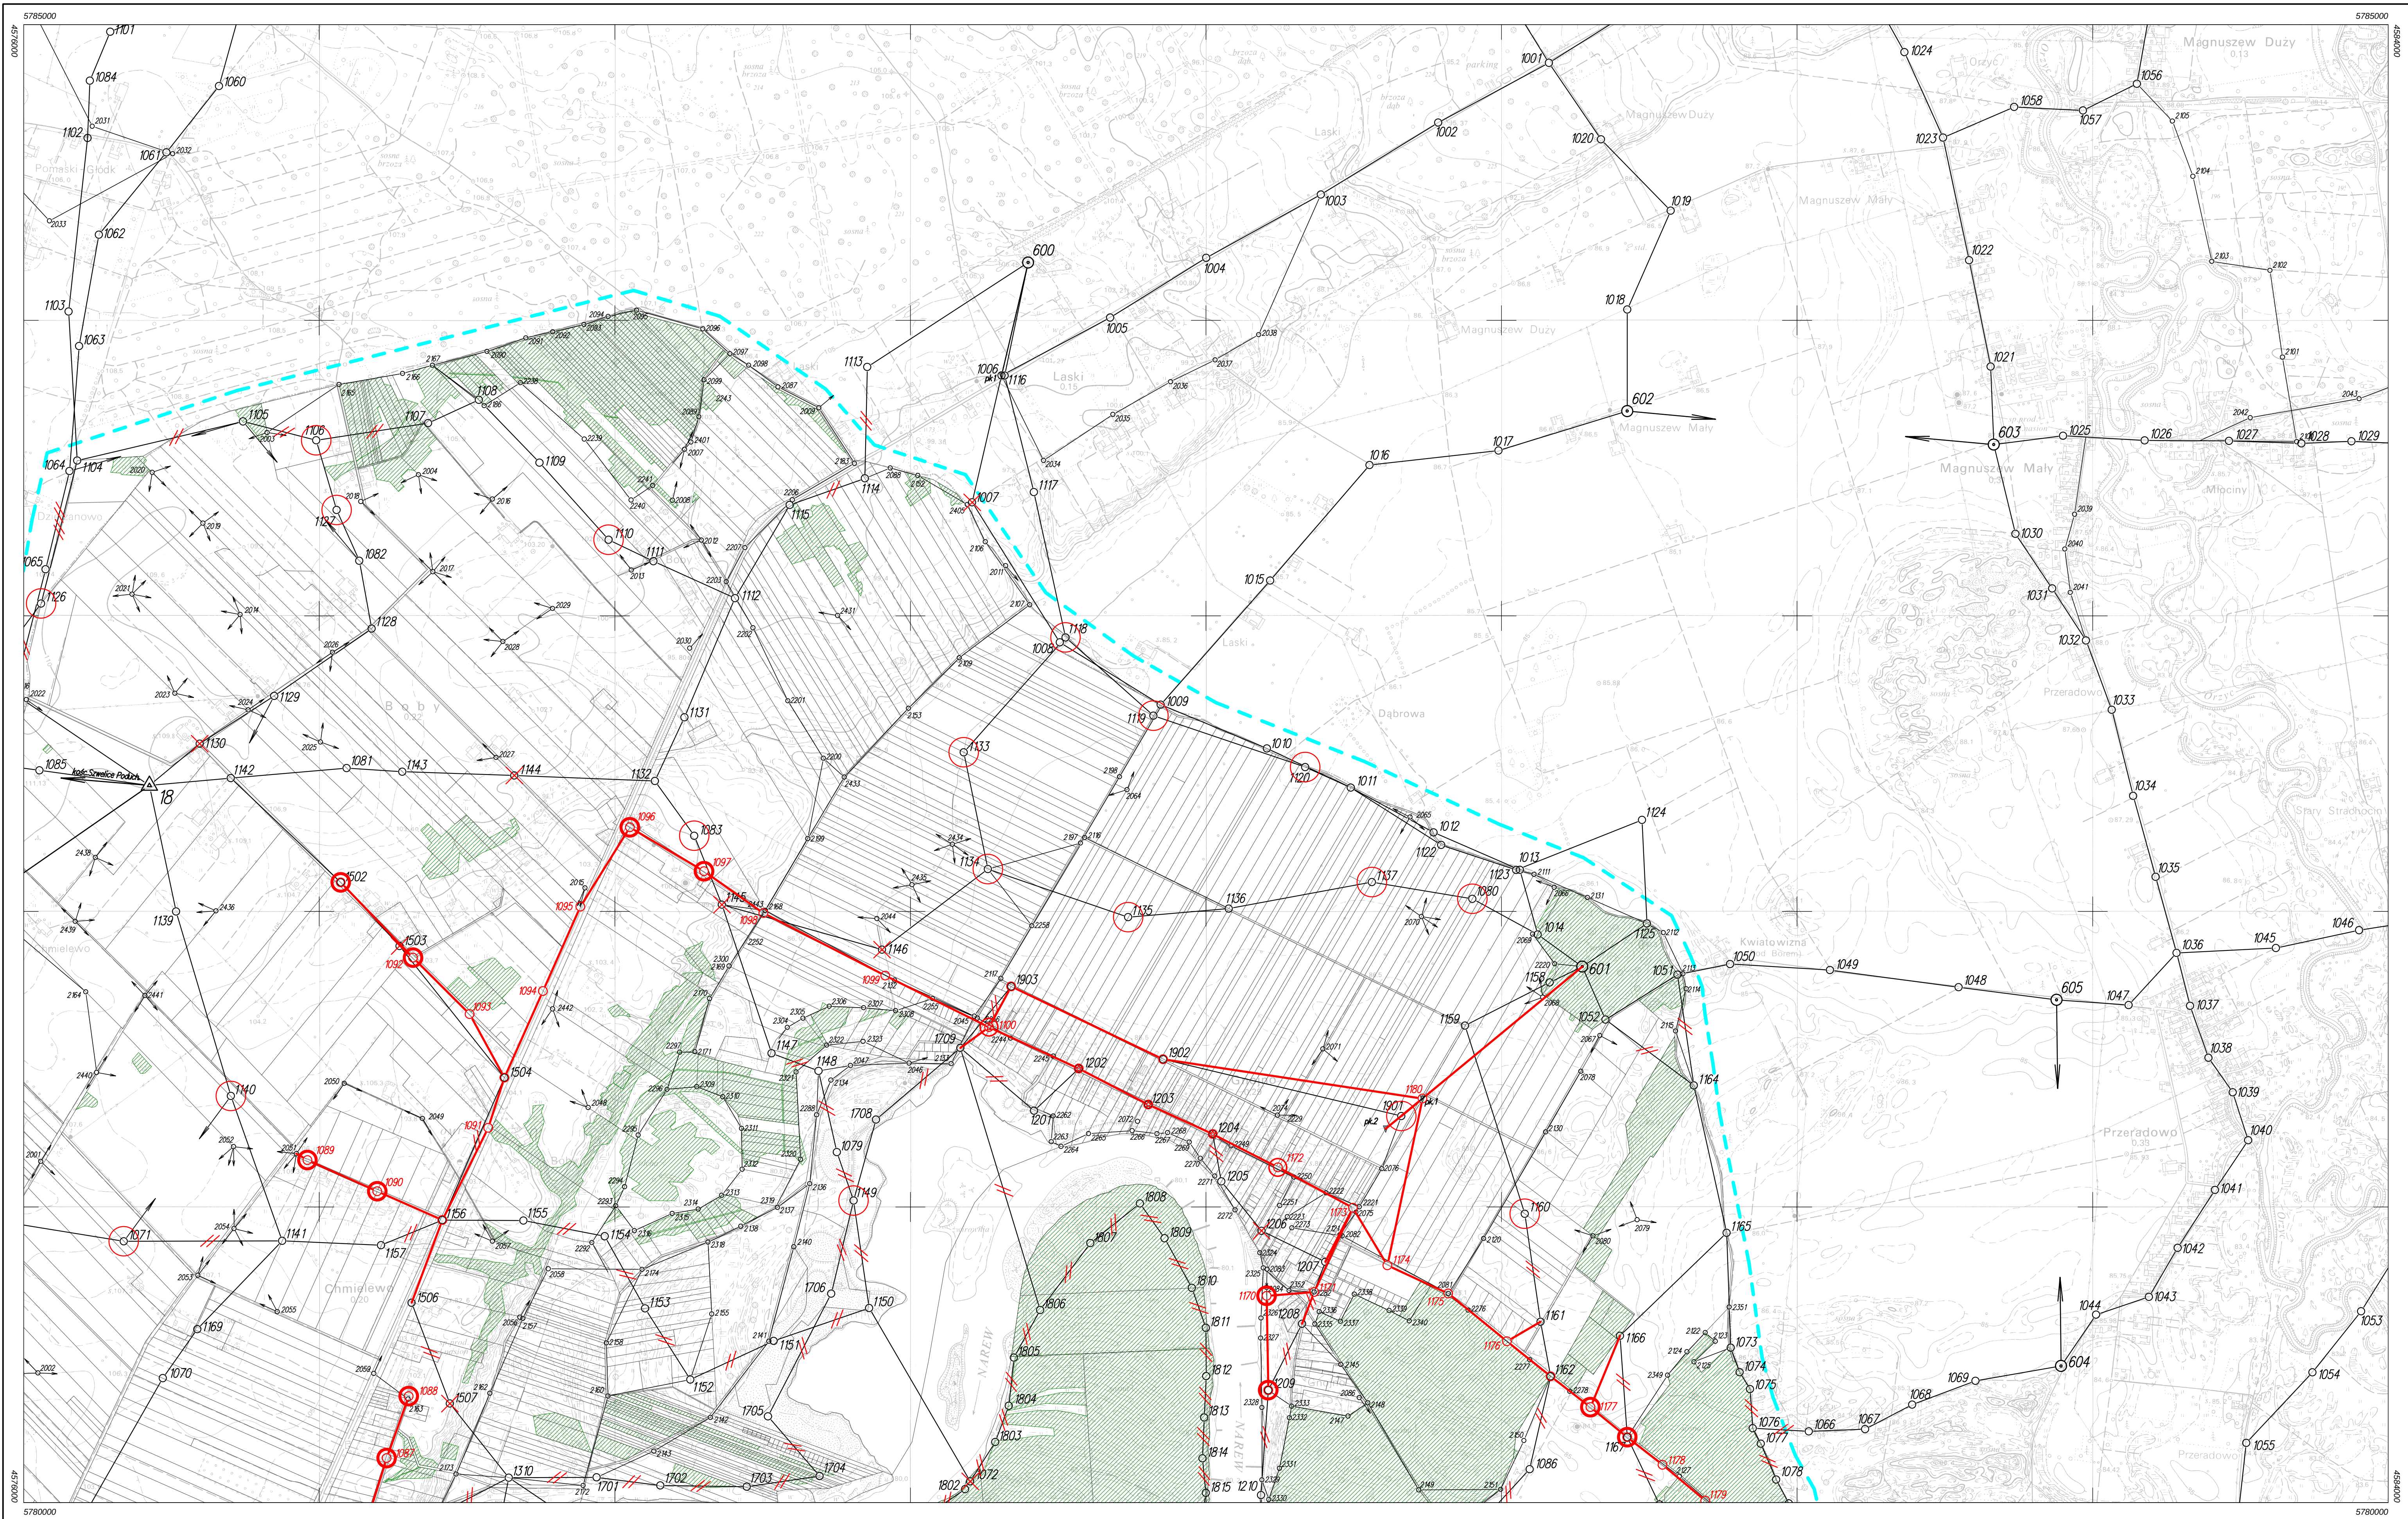


MODERNIZACJA OSNOWY POZIOMEJ III KLASY

MAPA PROJEKTU TECHNICZNEGO
skala 1:10000
ark. 253.233

"ADAMIR"
Przedsiębiorstwo Usług Geodezyjnych
ul. Piłńska 7
06-400 Ciechanów

Kierownik roboty
mgr inż. Andrzej Gronowski

Układ arkuszy

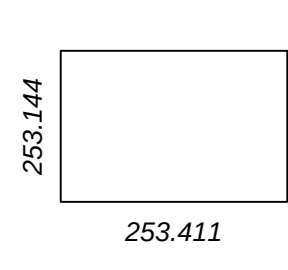

Oznaczenia na mapach projektu technicznego osnowy poziomej III klasy

	punkt poz. osnowy szczegółowej II klasy		wizury z punktów I lub II klasy na punkty kierunkowe		trwale utracone wizury z punktów I lub II klasy na punkty kierunkowe i na bokach III klasy
	punkt poz. osnowy szczegółowej III klasy		boki poligonowe lub wizury z punktów III klasy		projektowany punkt ze ciąg poligonowy
	punkt osnowy pomiarowej		punkt zniszczony oraz punkt zagrożony		projektowany punkt ze znakami ściennymi
	punkt kierunkowy punktu osnowy		punkt nieodnaleziony		punkt wyznaczony techniką satelitarną
					istniejący punkt włączony do nowej osnowy