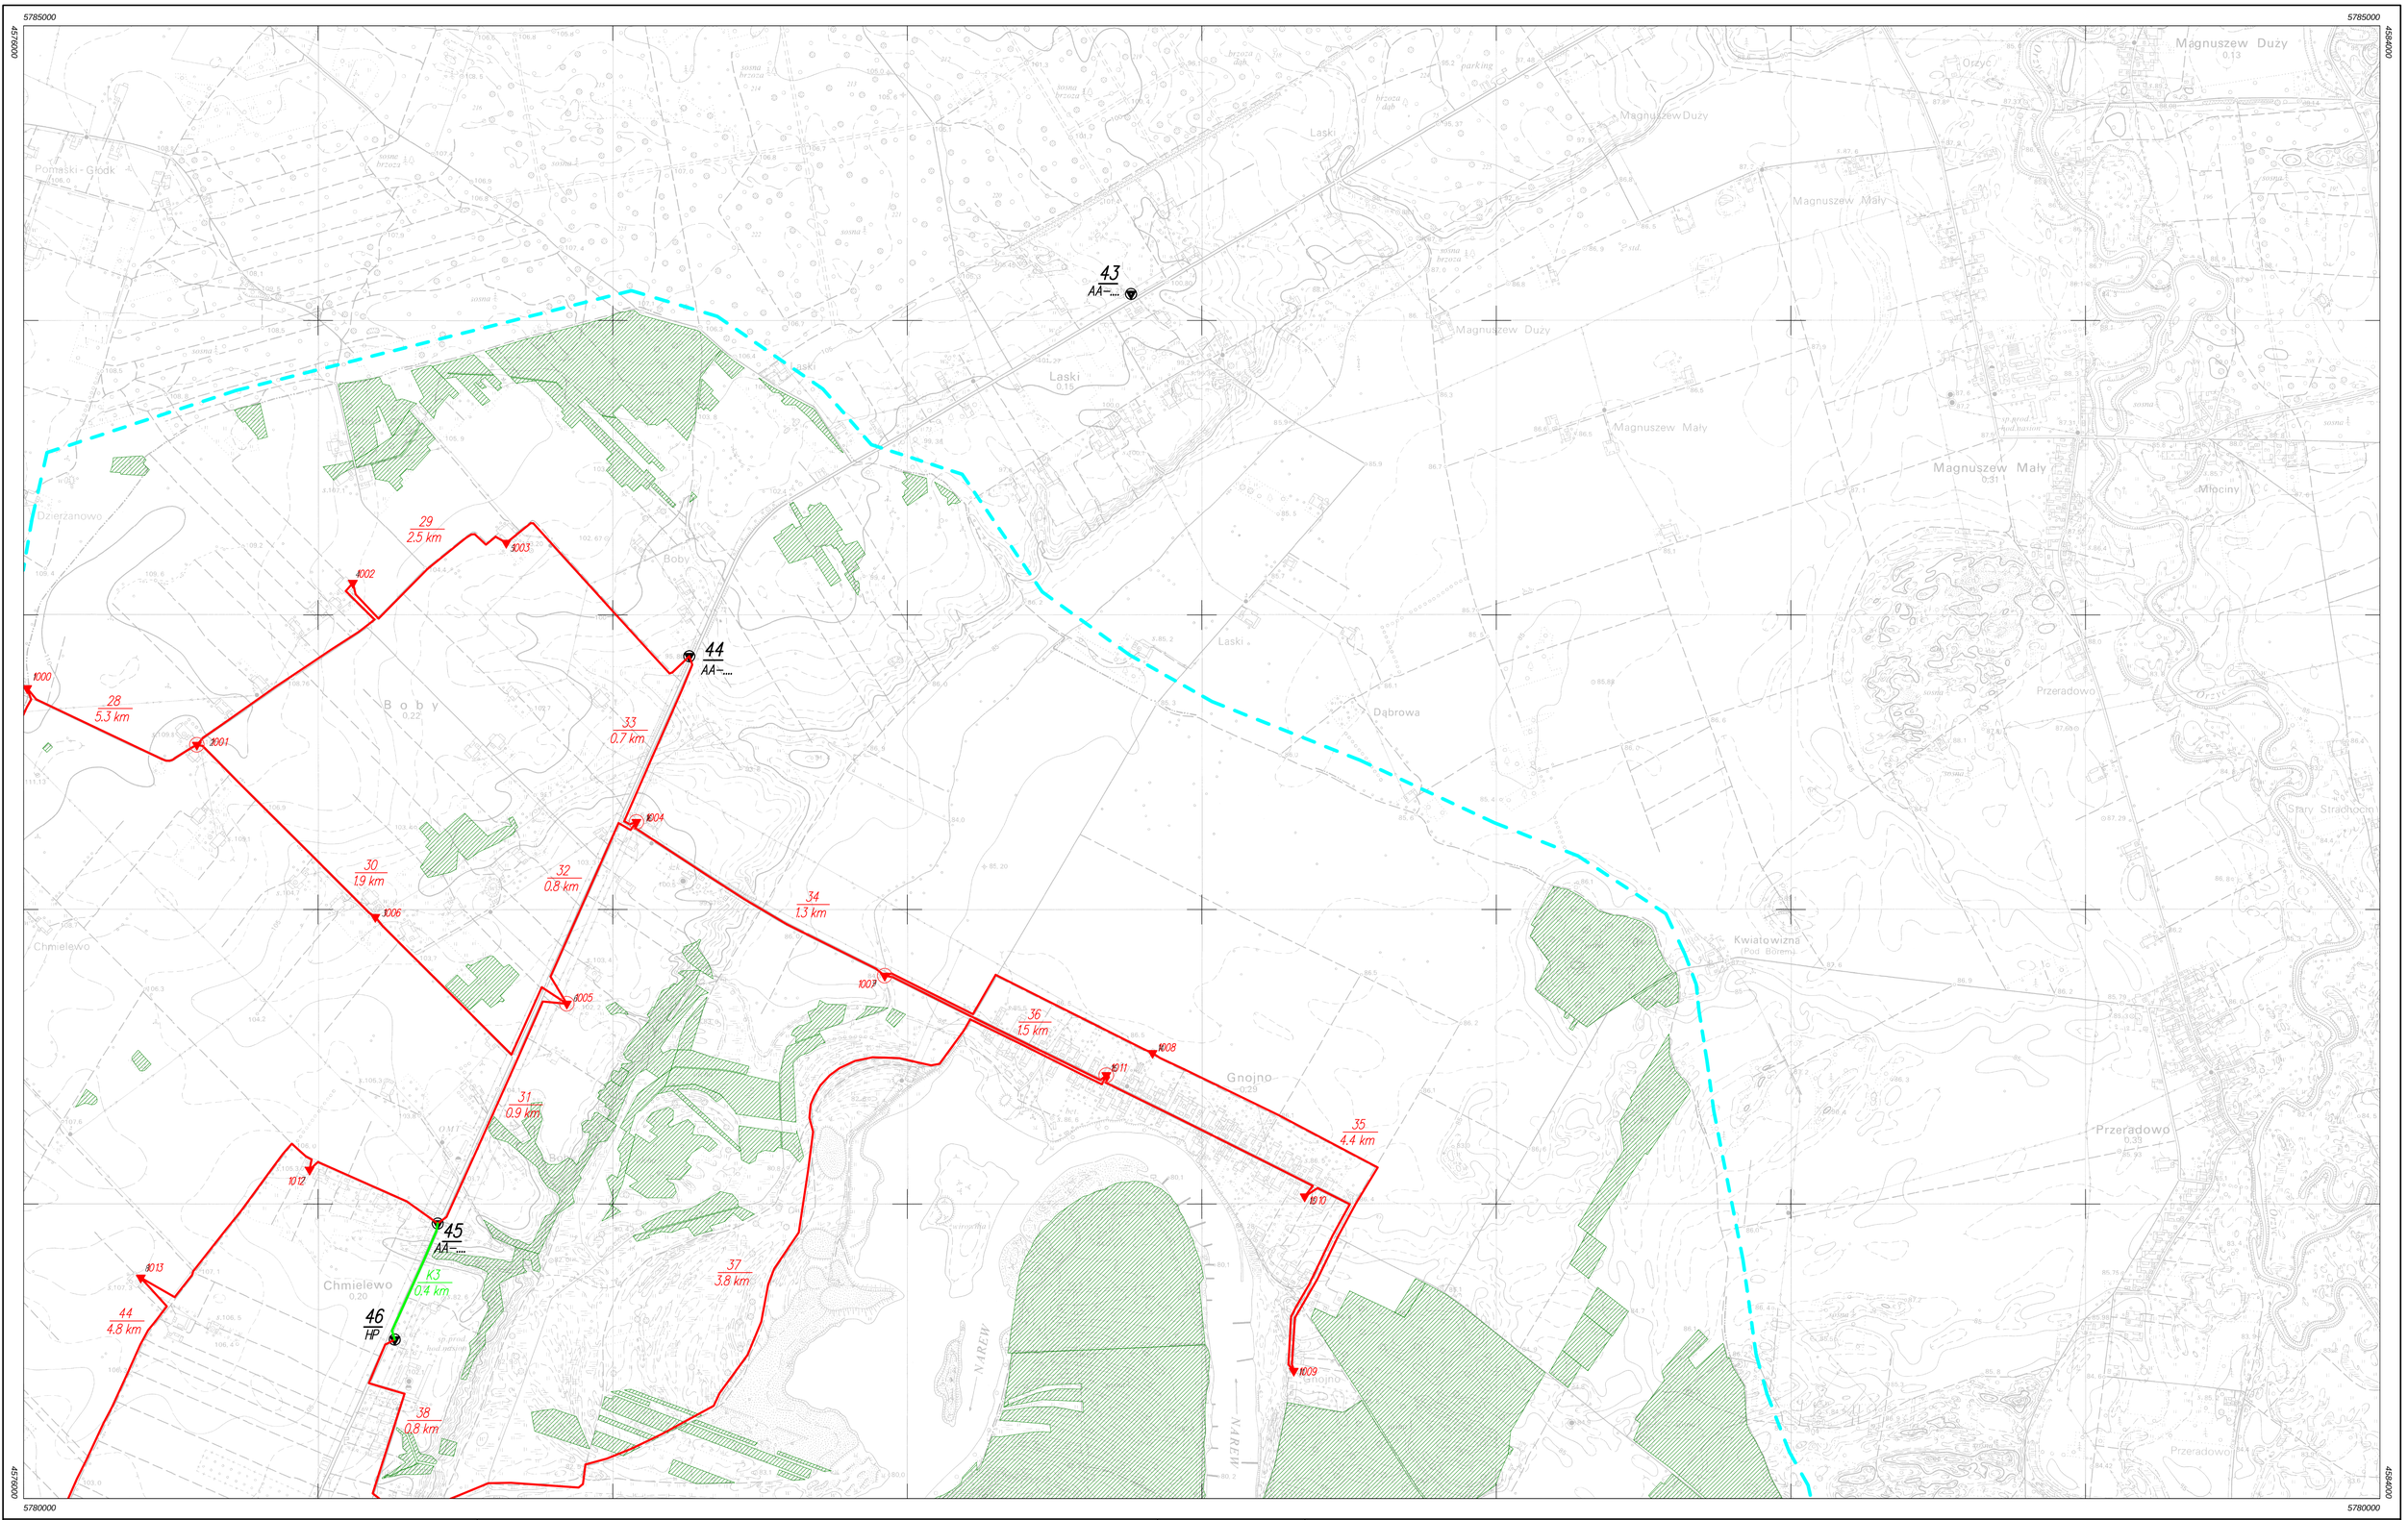

MODERNIZACJA OSNOWY WYSOKOŚCIOWEJ III i IV KLASY

MAPA PROJEKTU TECHNICZNEGO

skala 1:10000

ark. 253.233

"ADAMIR"
Przedsiębiorstwo Usług Geodezyjnych
ul. Płońska 7
06-400 Ciechanów

Kierownik roboty

mgr inż. Andrzej Gronowski

Układ arkuszy

253.144

253.411

Oznaczenia na mapach projektu technicznego osnowy wysokościowej III i IV klasy

- granica opracowania
- kompleksy leśne
- 39 AB–1639 — punkt wys. osnowy podstawowej I klasy
- 850 AY–565 — punkt wys. osnowy podstawowej II klasy
- 1005 CG–0804, 2010 ML–0001 — punkt wys. osnowy szczegółowej III i IV kl.
- 1004 — punkt zniszczony
- 1004 — punkt nieodnaleziony
- 3004 — istniejący znak wysokościowy osnowy pomiarowej lub o niepewnej klasyfikacji
- 1004 — punkt zagrożony zniszczeniem lub o utrudnionym dostępie
- 1010 — projektowany znak wysokośc. III klasy
- 1010 — projektowany punkt węzłowy sieci niw.
- 1 / 3.1 km — projektowany ciąg niwelacji III klasy, jego numer i długość
- odcinek pomiaru kontrolnego