


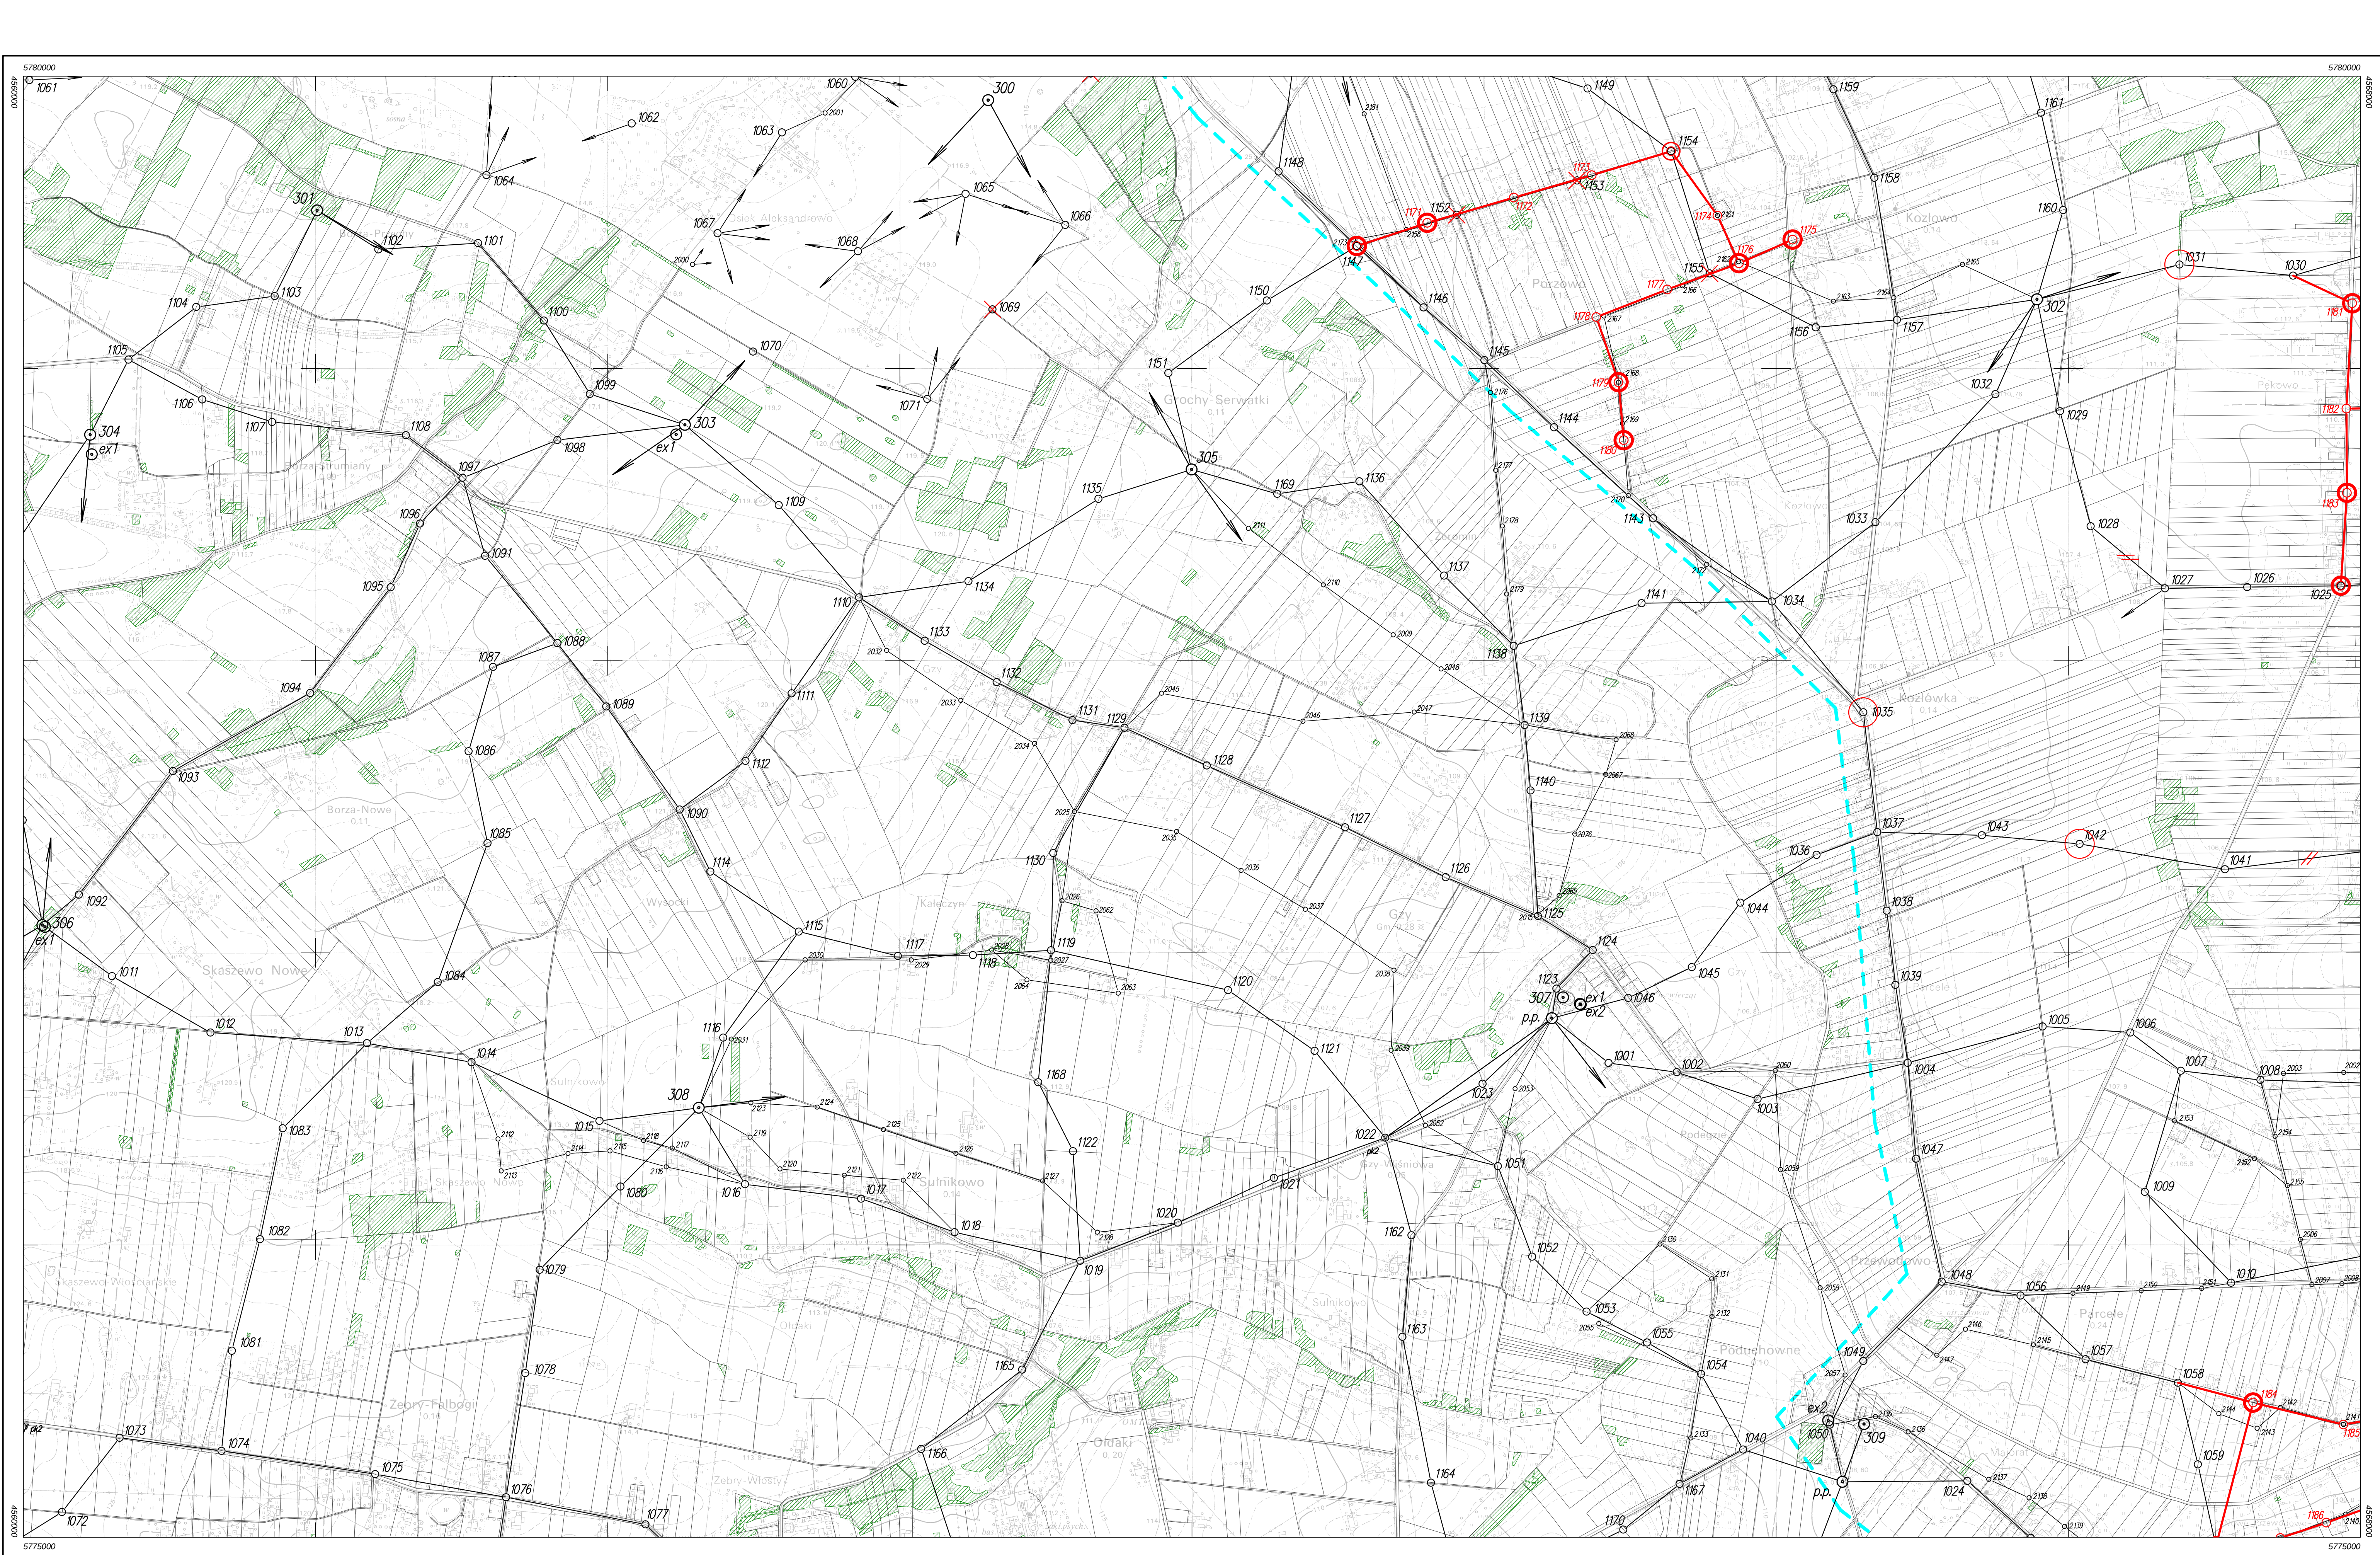


MODERNIZACJA OSNOWY POZIOMEJ III KLASY

MAPA PROJEKTU TECHNICZNEGO
skala 1:10000
ark. 253.321


"ADAMIR"
Przedsiębiorstwo Usług Geodezyjnych
ul. Płomska 7
06-400 Ciechanów

Kierownik roboty
mgr inż. Andrzej Gronowski

Układ arkuszy

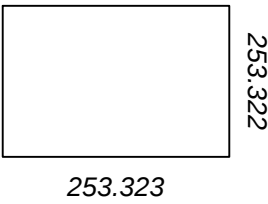

granicą opracowania

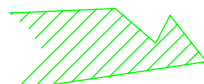


kompleksy leśne

punkt poz. osnowy podstawowej I klasy

Oznaczenia na mapach projektu technicznego osnowy poziomej III klasy

- 803 punkt poz. osnowy szczegółowej II klasy
- 1576 punkt poz. osnowy szczegółowej III klasy
- 2002 punkt osnowy pomiarowej
- pk2 punkt kierunkowy punktu osnowy

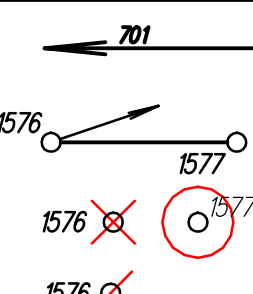


wizury z punktów I lub II klasy na punkty kierunkowe

kości poligonowe lub wizury z punktów III klasy

punkt zniszczony oraz punkt zagrożony

punkt nieodnaleziony

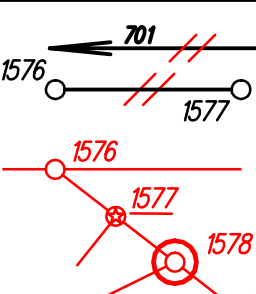

trwale utracone wizury z punktów I lub II klasy na punkty kierunkowe i na bokach III klasy

projektowany punkt oraz ciąg poligonowy

projektowany punkt ze znakami ściennymi

punkt wyznaczony techniką satelitarną

śmiejący punkt włączony do nowej osnowy