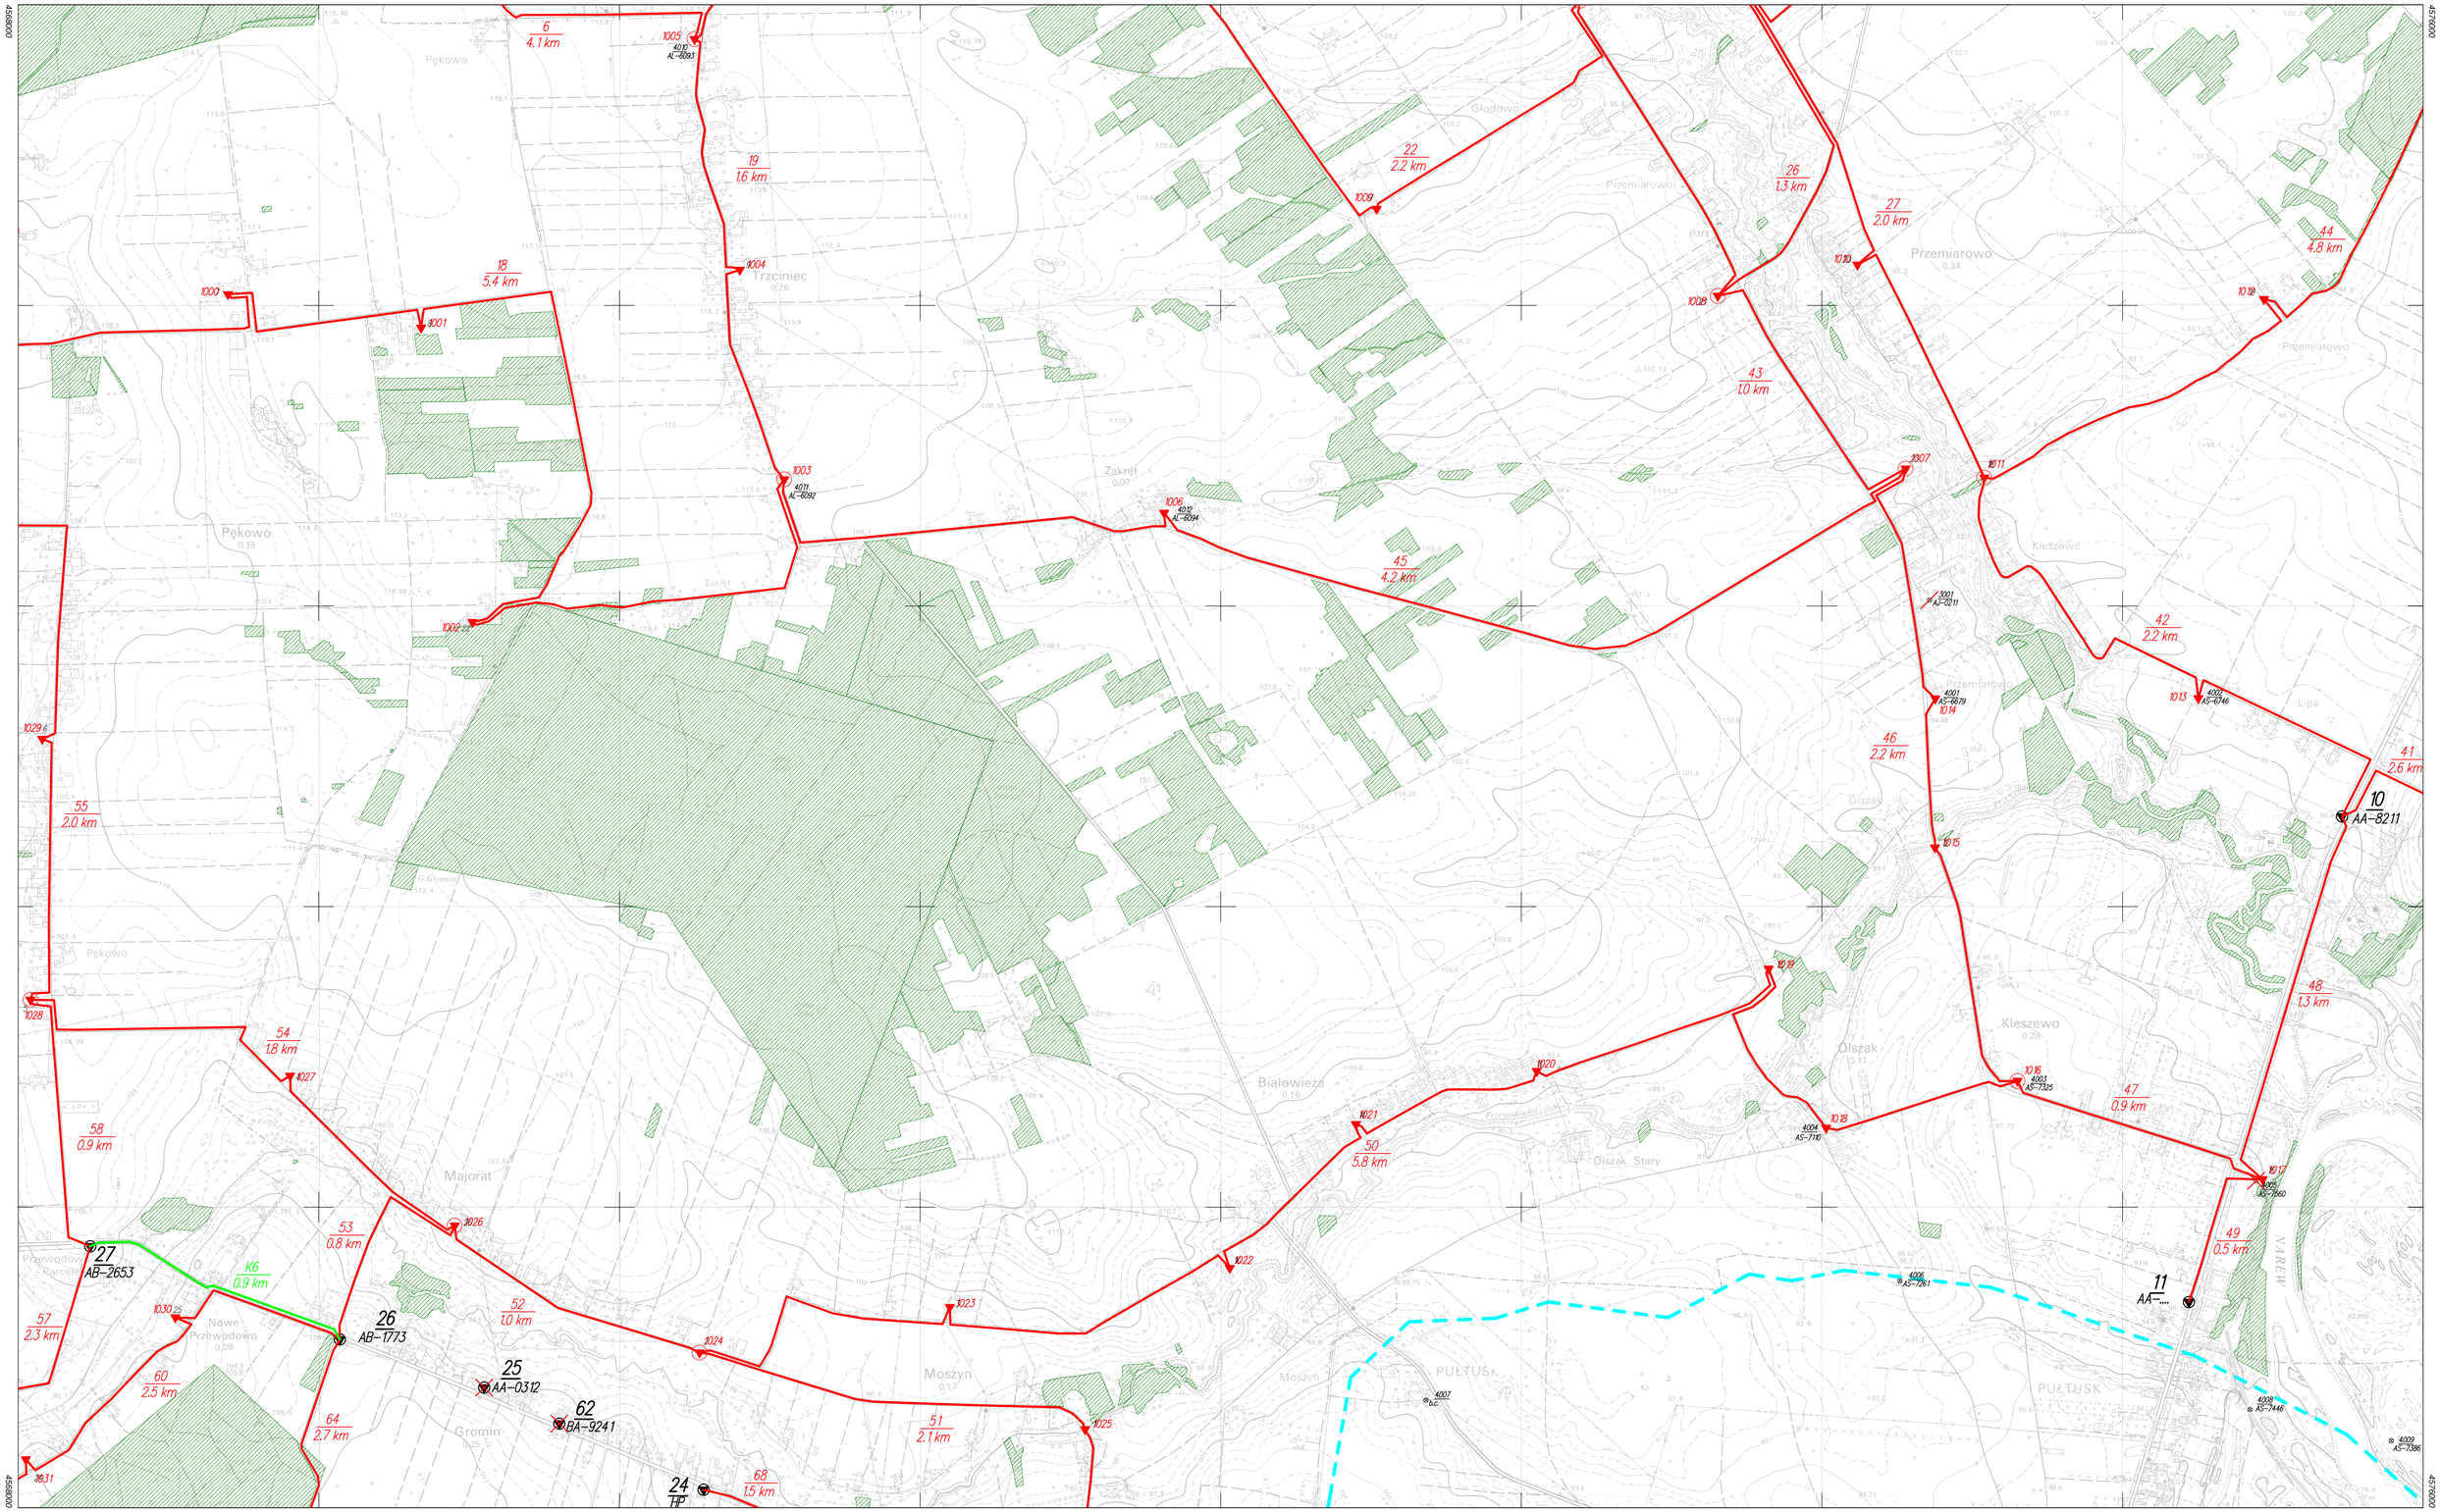

MODERNIZACJA OSNOWY WYSOKOŚCIOWEJ III i IV KLASY

MAPA PROJEKTU TECHNICZNEGO
skala 1:10000
ark. 253.322

"ADAMIR"
Przedsiębiorstwo Usług Geodezyjnych
ul. Płońska 7
06-400 Ciechanów

Kierownik roboty
mgr inz. Andrzej Gronowski

Układ arkuszy

253.144
253.321
253.411
253.324

Oznaczenia na mapach projektu technicznego osnowy wysokościowej III i IV klasy

	granica opracowania	850 AY–565	punkt wys. osnowy podstawowej II klasy	3004	istniejący znak wysokościowy osnowy pomiarowej lub o niepewnej klasyfikacji	1 / 3.1 km	projektowany ciąg niwelacji III klasy, jego numer i długość
	kompleksy leśne	1005 CG–0804 / 2010 ML–0001	punkt wys. osnowy szczegółowej III i IV kl.	1004	punkt zagrożony zniszczeniem lub o utrudnionym dostępie		odcinek pomiaru kontrolnego
	punkt wys. osnowy podstawowej I klasy	1004	punkt zniszczony	1010	projektowany znak wysokośc. III klasy		
39 AB–1639		1004	punkt nieodnaleziony	1010	projektowany punkt węzłowy sieci niw.		