


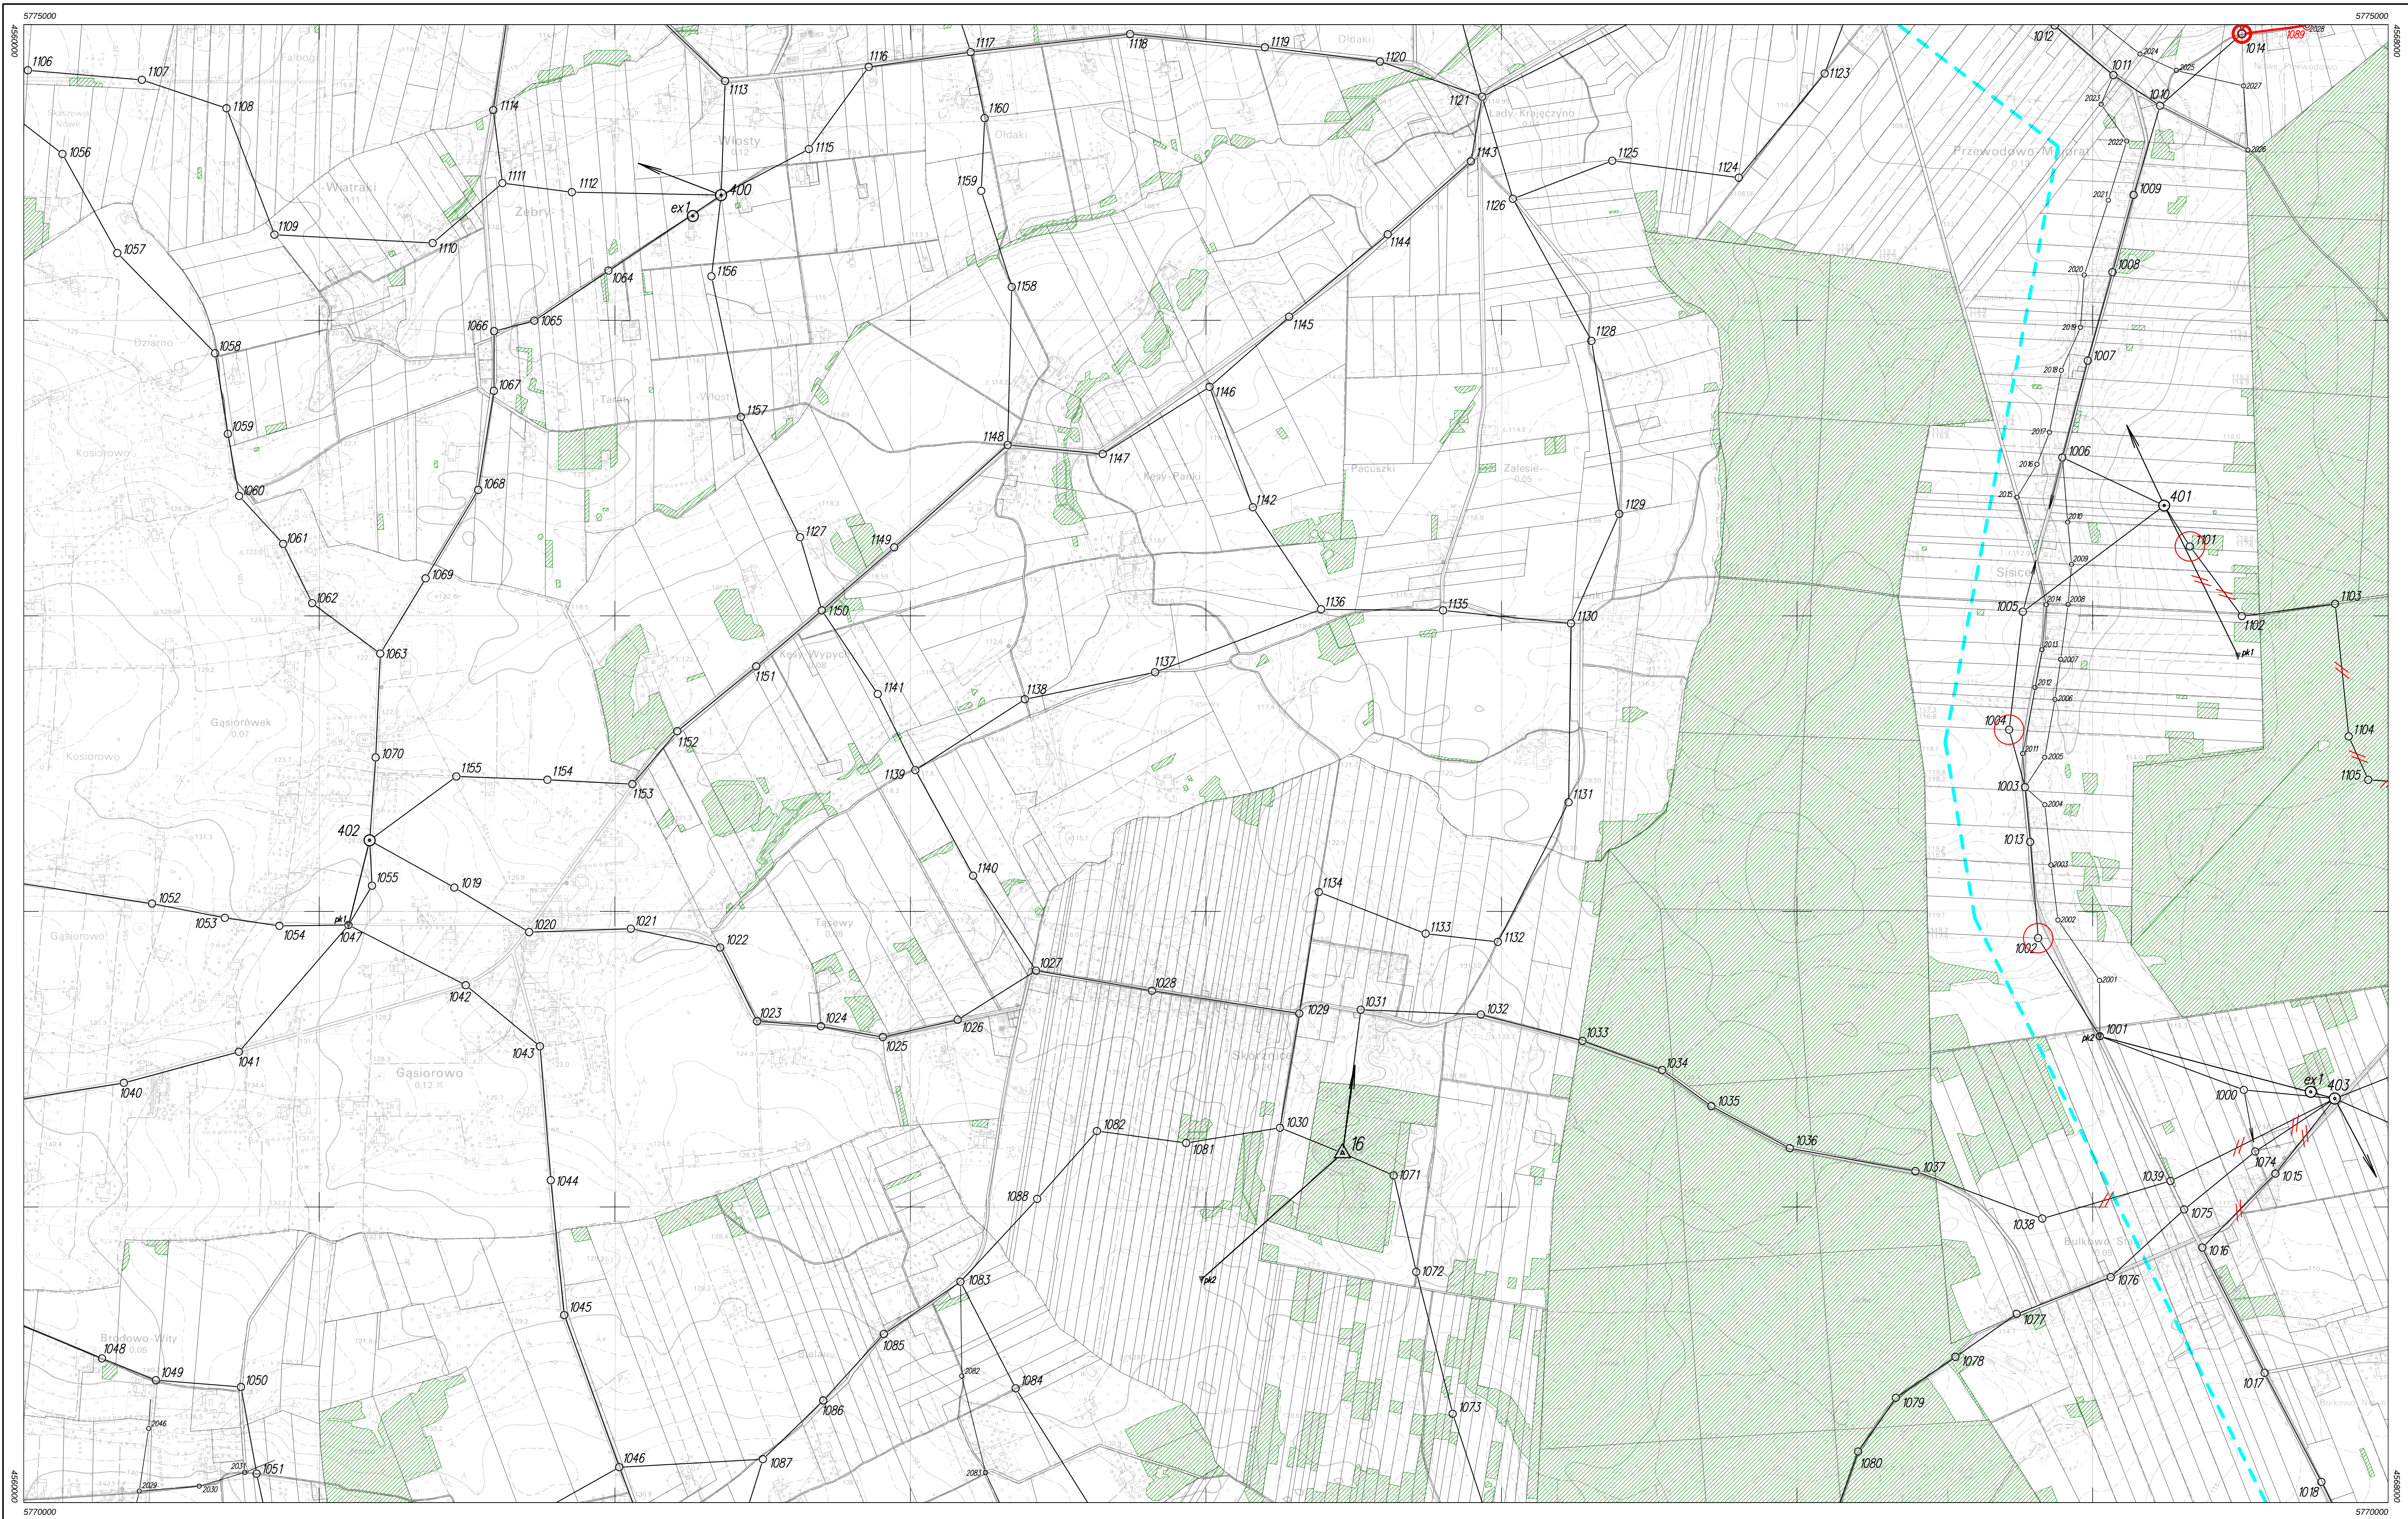

MODERNIZACJA OSNOWY POZIOMEJ III KLASY		Układ arkuszy		Oznaczenia na mapach projektu technicznego osnowy poziomej III klasy			
MAPA PROJEKTU TECHNICZNEGO skala 1:10000 ark. 253.323		253.321 253.324		granica opracowania kompleksy leśne punkt poz. osnowy podstawowej I klasy punkt poz. osnowy szczegółowej II klasy punkt poz. osnowy szczegółowej III klasy punkt osnowy pomiarowej punkt kierunkowy punktu osnowy wizury z punktów I lub II klasy na punkty kierunkowe kości poligonowe lub wizury z punktów III klasy punkt zniszczony oraz punkt zagrożony punkt wyznaczony techniką satelitarną punkt nieodnaleziony trwałe utracone wizury z punktów I lub II klasy na punkty kierunkowe i na bokach III klasy projektowany punkt oraz ciąg poligonowy projektowany punkt ze znakami ściennymi ismiejący punkt włączony do nowej osnowy			
"ADAMIR" Przedsiębiorstwo Usług Geodezyjnych ul. Płotńska 7 06-400 Ciechanów		Kierownik roboty mgr inż. Andrzej Gronowski					