


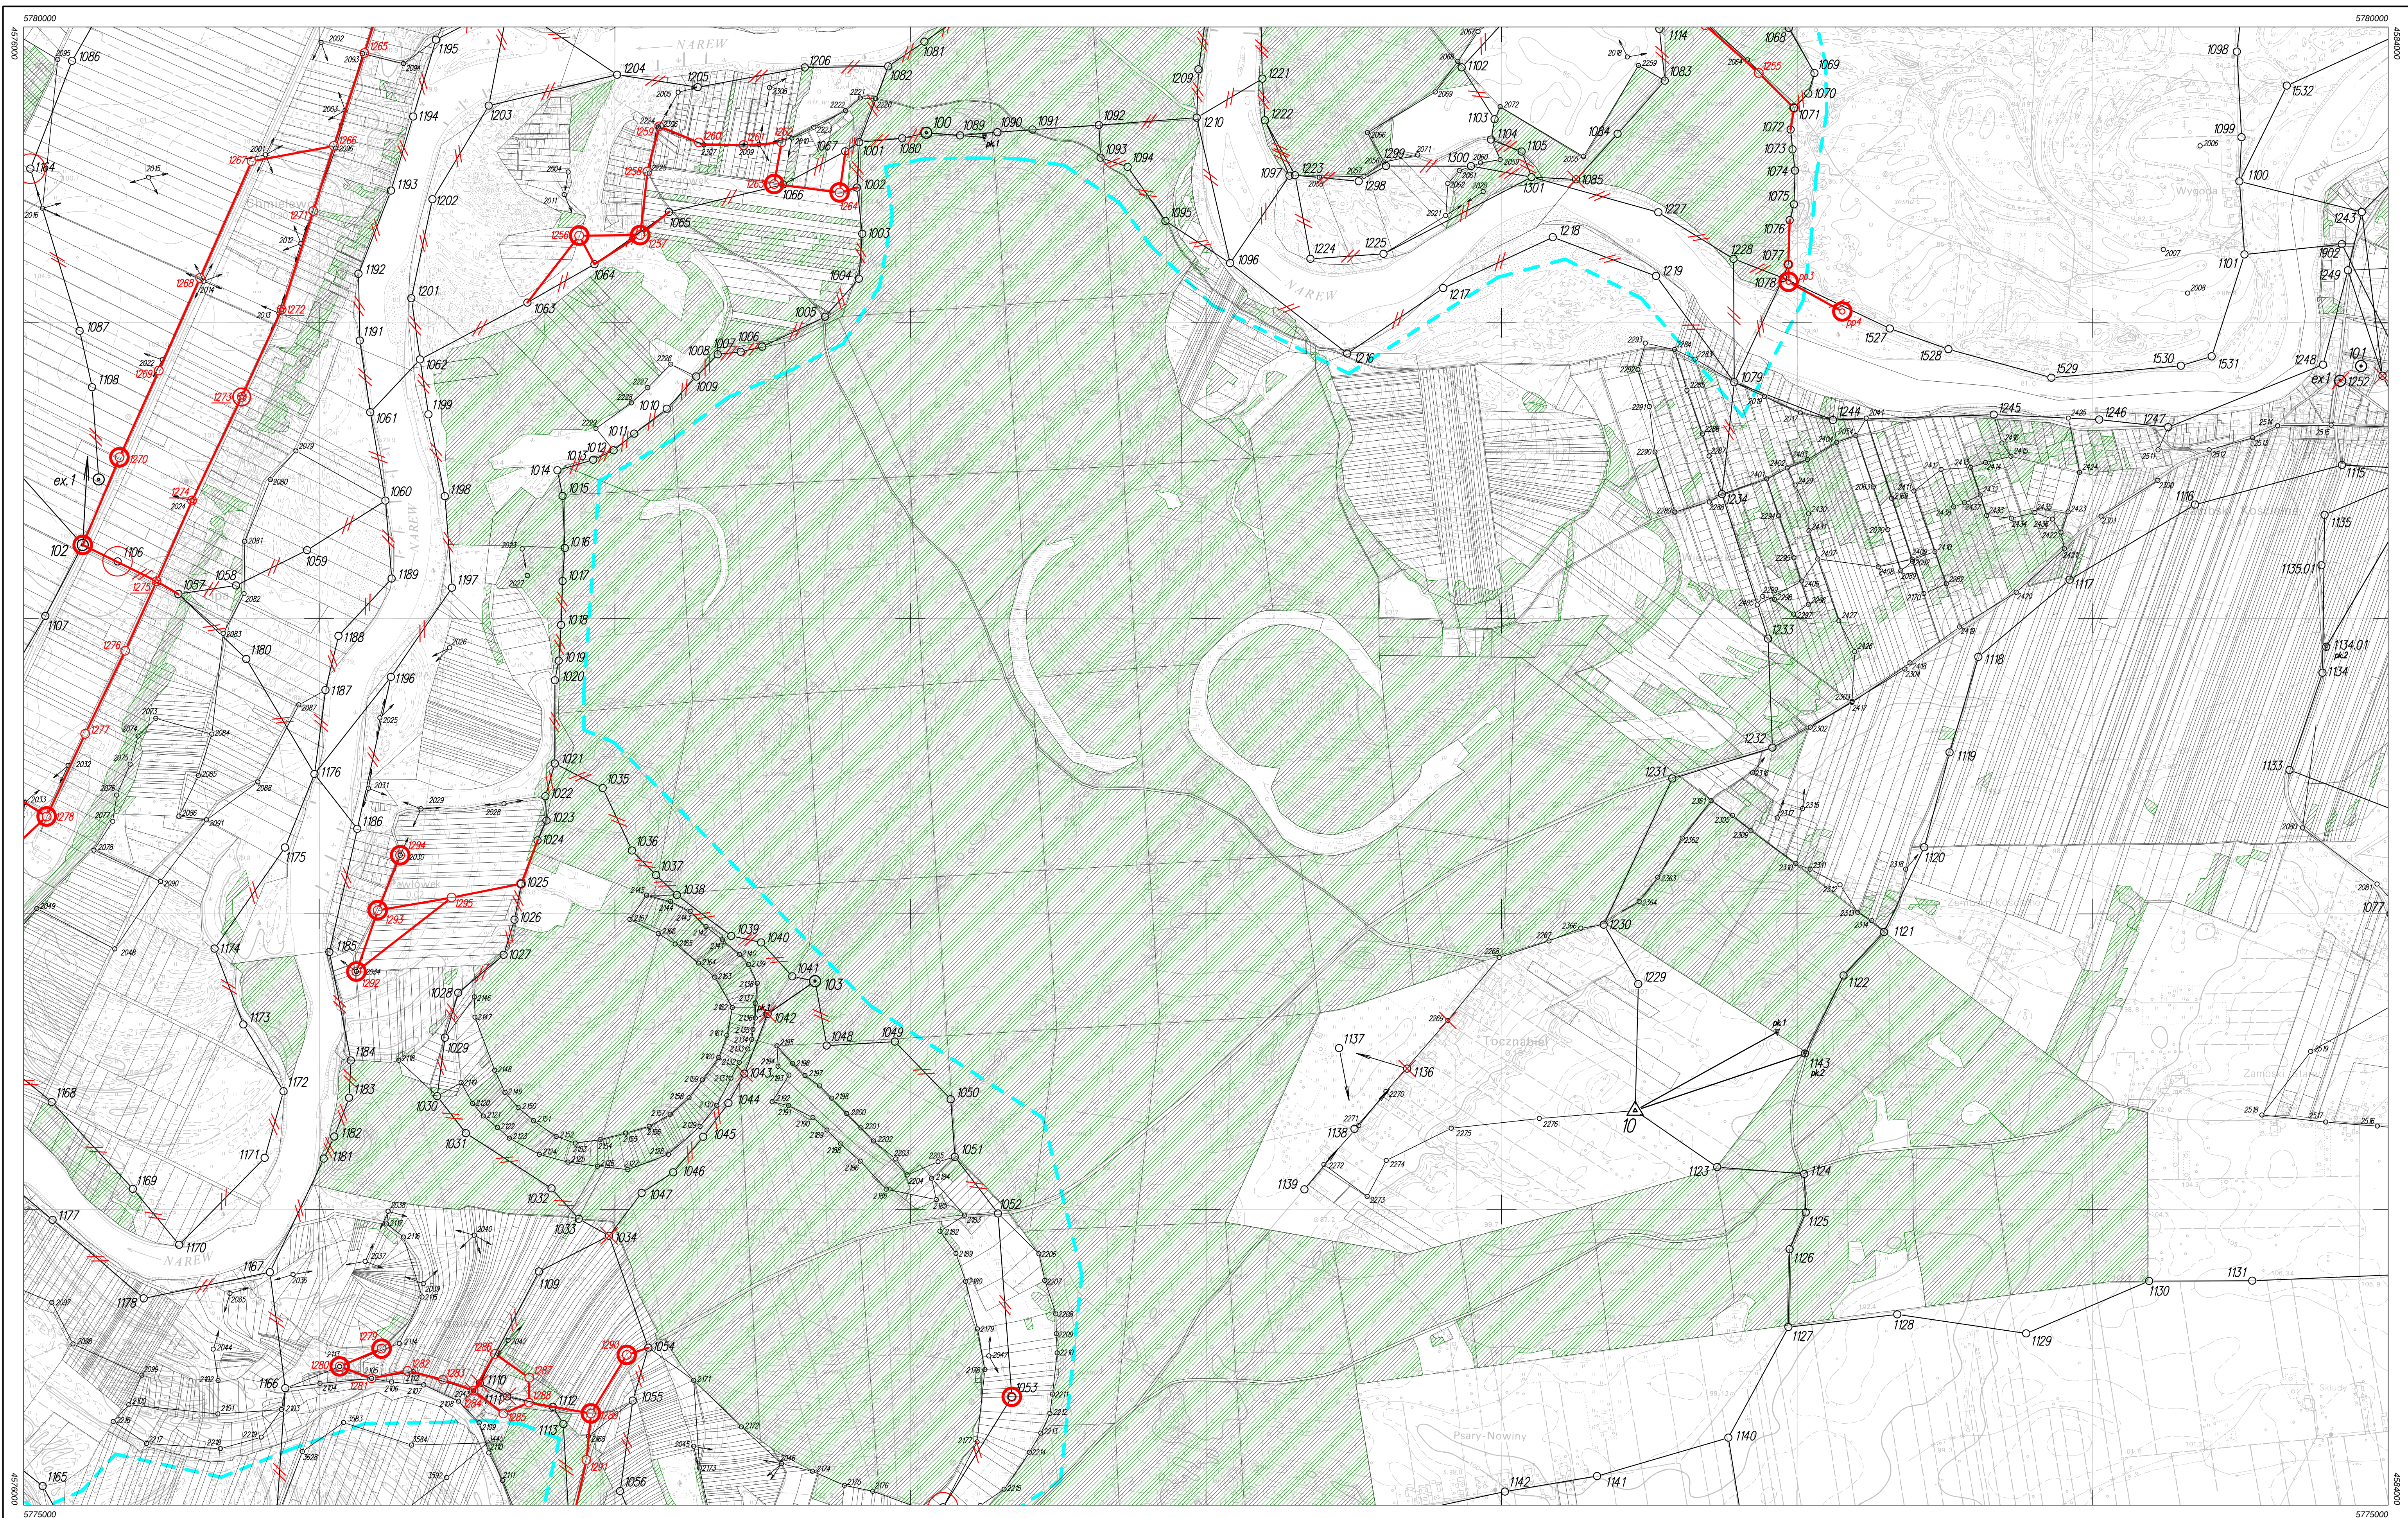


MODERNIZACJA OSNOWY POZIOMEJ III KLASY

MAPA PROJEKTU TECHNICZNEGO
skala 1:10000
ark. 253.411

"ADAMIR"
Przedsiębiorstwo Usług Geodezyjnych
ul. Płomska 7
06-400 Ciechanów

Kierownik roboty
mgr inż. Andrzej Gronowski

Układ arkuszy

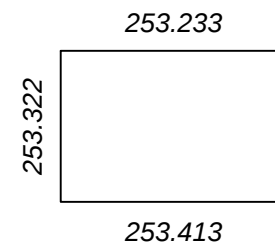

- granica opracowania
- kompleksy leśne
- punkt poz. osnowy podstawowej I klasy

Oznaczenia na mapach projektu technicznego osnowy poziomej III klasy

- punkt poz. osnowy szczegółowej II klasy
- punkt poz. osnowy szczegółowej III klasy
- punkt osnowy pomiarowej
- punkt kierunkowy punktu osnowy

- wizury z punktów I lub II klasy na punkty kierunkowe
- łuki poligonowe lub wizury z punktów III klasy
- punkt zniszczony oraz punkt zagrożony
- punkt nieodnaleziony

- trwale utracone wizury z punktów I lub II klasy na punkty kierunkowe i na bokach III klasy
- projektowany punkt ze ciąg poligonowy
- projektowany punkt ze znakami ściennymi
- punkt wyznaczony techniką satelitarną
- śmiejący punkt włączony do nowej osnowy