








PRZEKROJE POPRZECZNE ROBOTY ZIEMNE

ARKUSZE OD 1 DO 13



L. KLICKI, W. RUSZCZYŃSKI


Tytuł opracowania: PROJEKT BUDOWLANY PRZEBUDOWY DP KACICE POKRZYWNICA KLUSEK ODC. TRZEPOWO KLUSEK		
Tytuł rysunku: PRZEKROJE POPRZECZNE ROBOTY ZIEMNE	Rys. nr: 6	Skala: 1:100
Opracował: mgr inż. W. Ruszczyński	Pracownia: Drogowa	Data: 8 -2005
Kierownik projektu: mgr inż. L. Klicki 7342/Cie- 19/93	Sprawdzający: / - /	Nr umowy: -

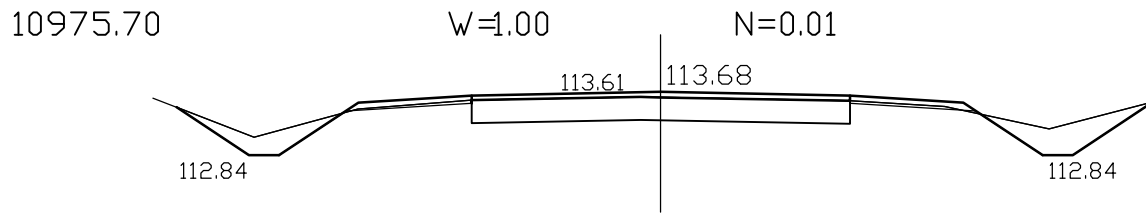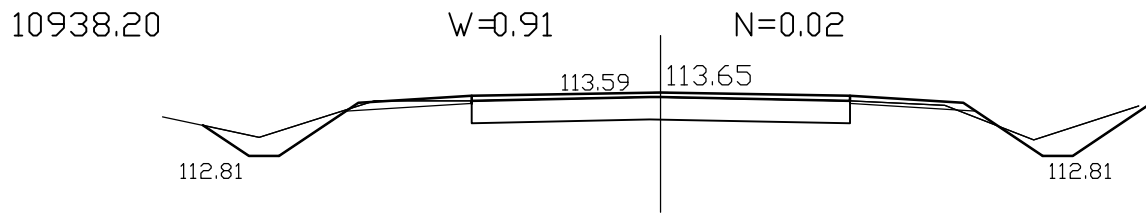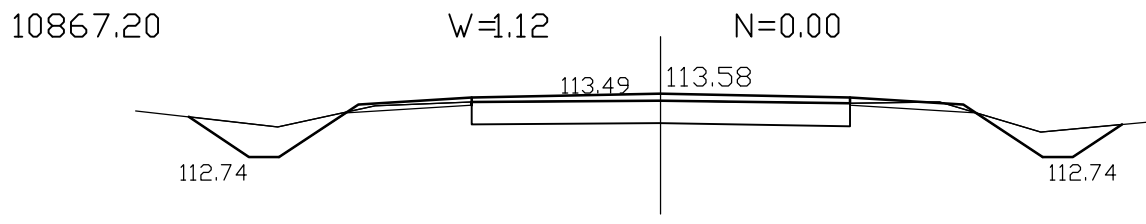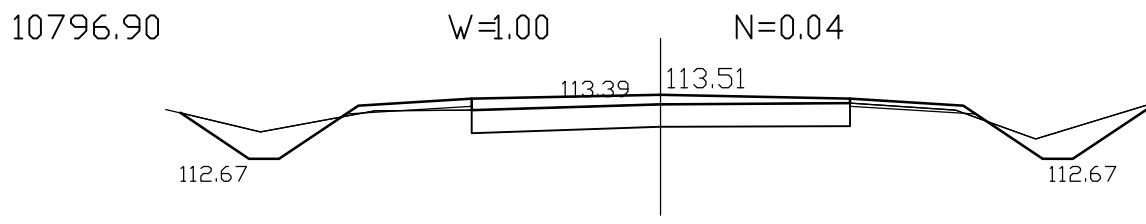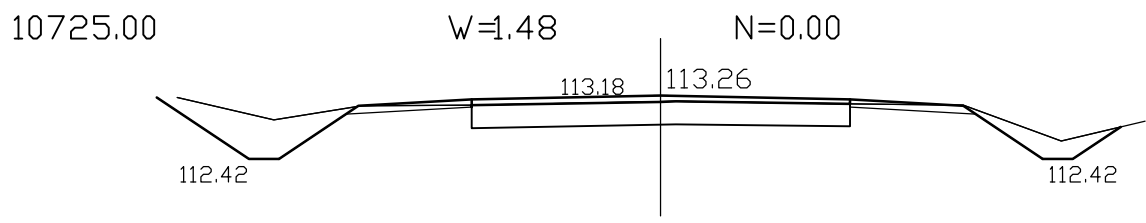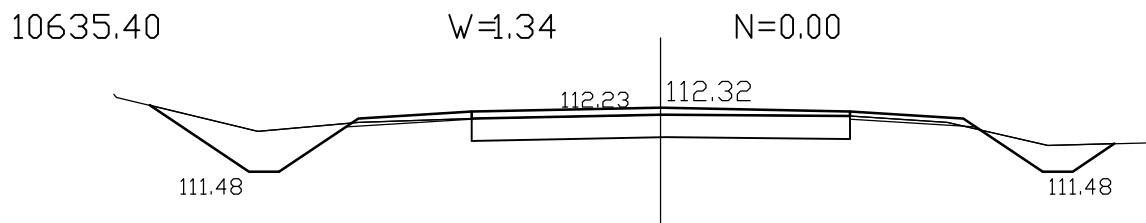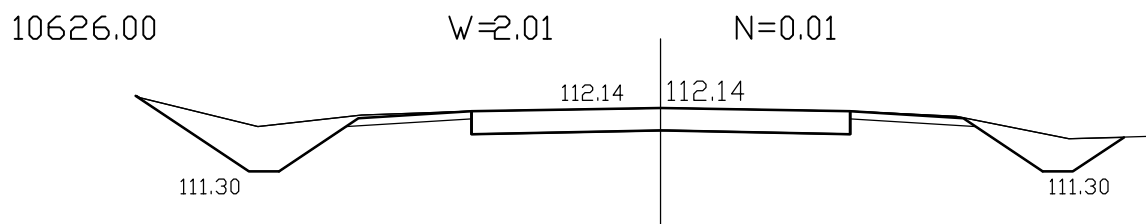

11115.20

W=1.92


N=0.00

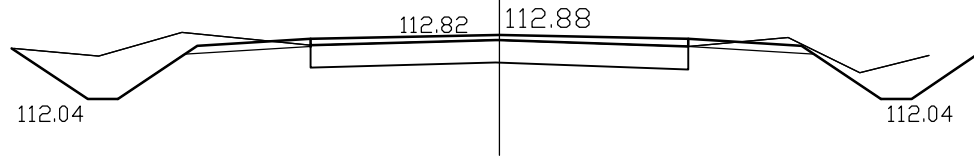

11201.60

W=1.49


N=0.00

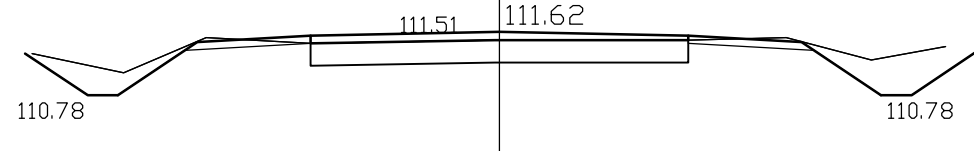

11249.30

W=0.78


N=0.34

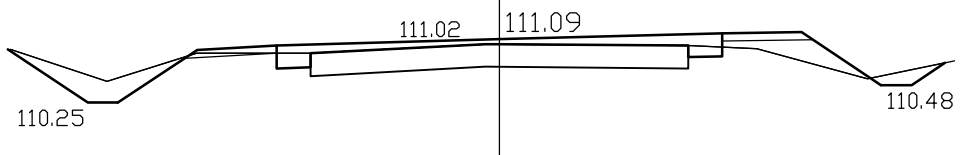

11275.70

W=0.67


N=0.19

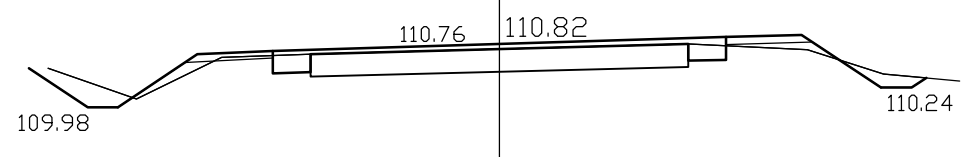

11292.00

W=0.76


N=0.11

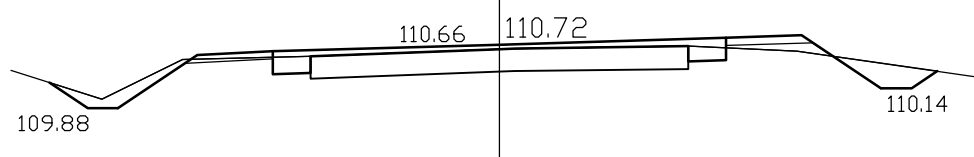

11311.70

W=0.51


N=0.28

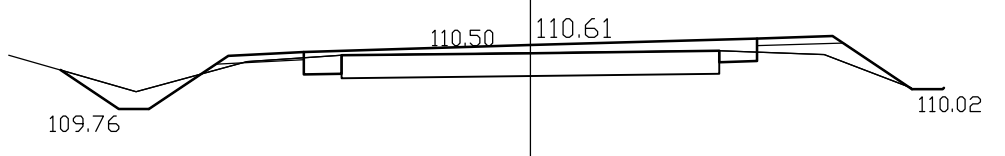









11327.80








W=0.20








N=0.55







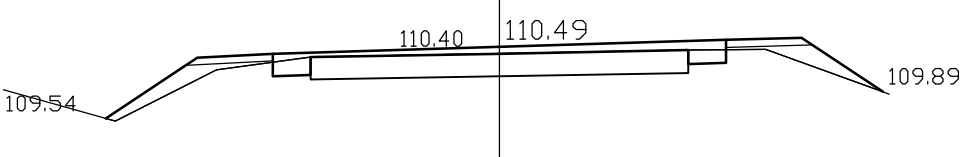


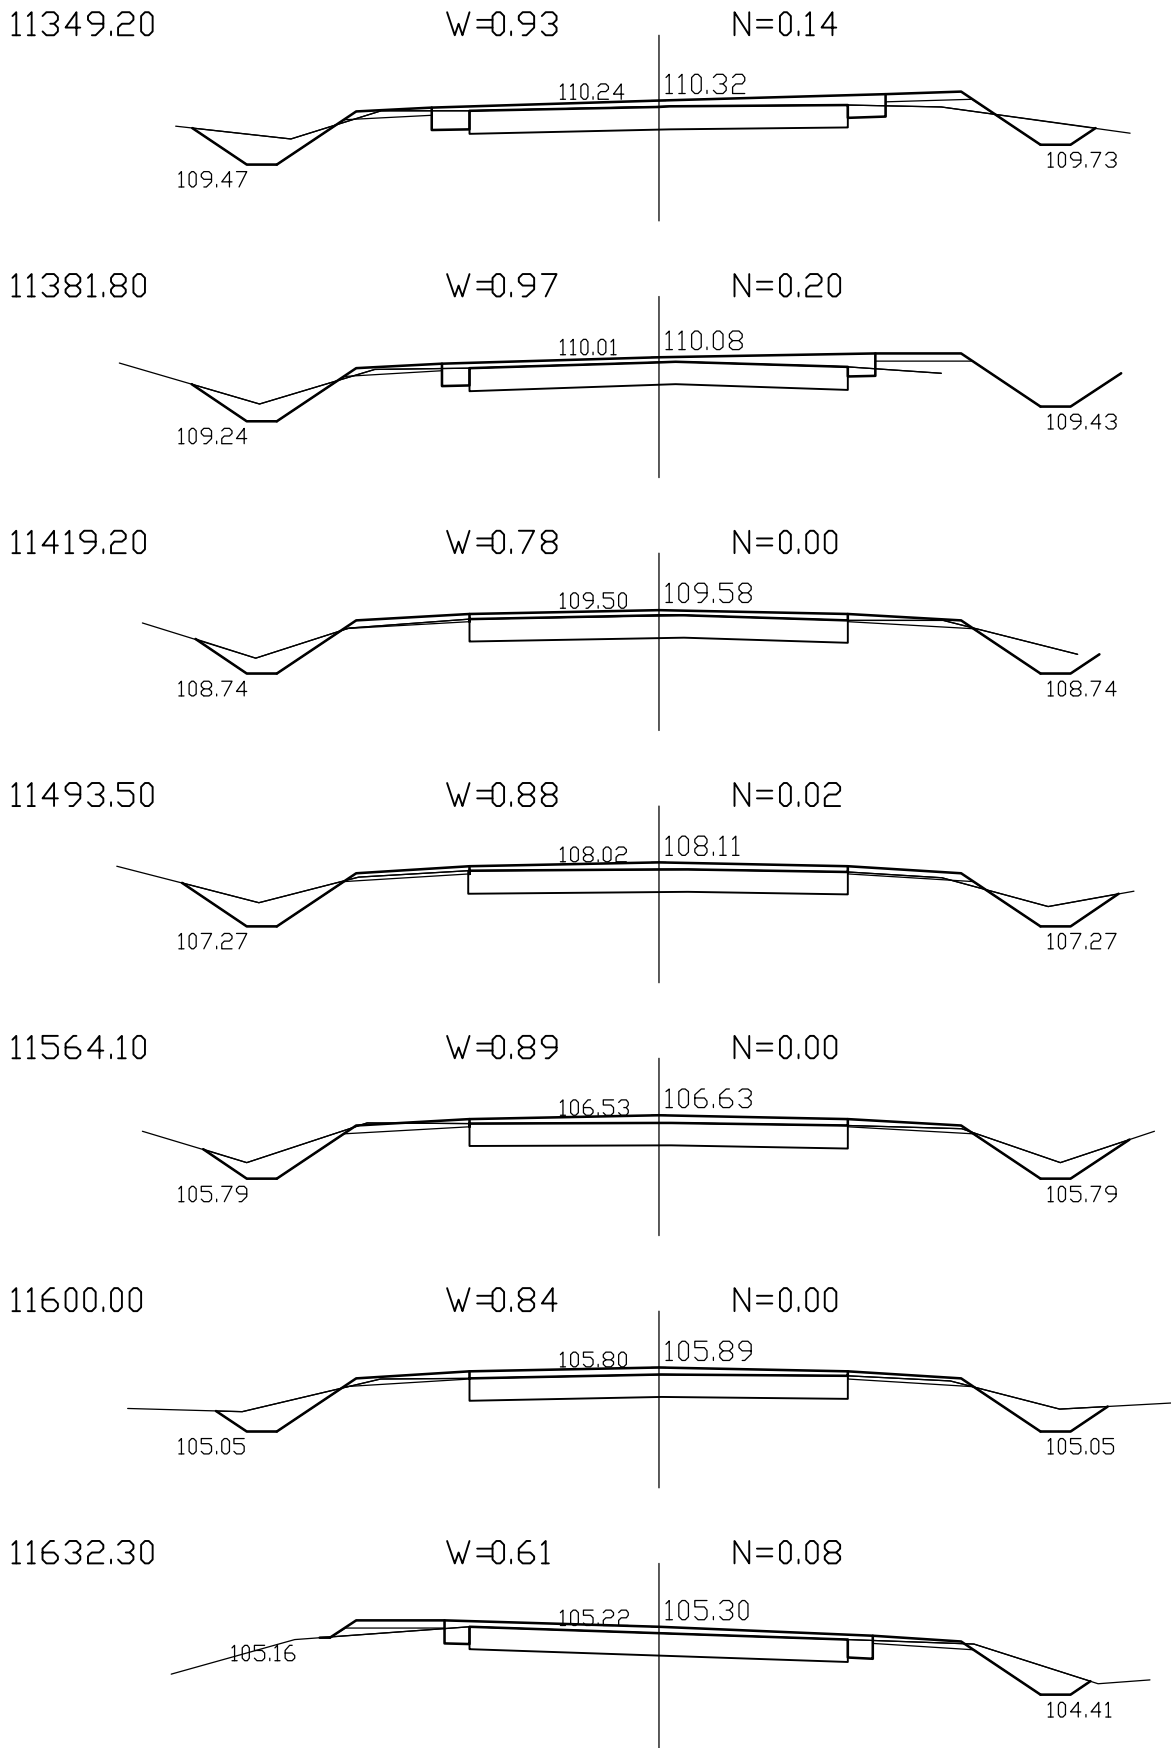

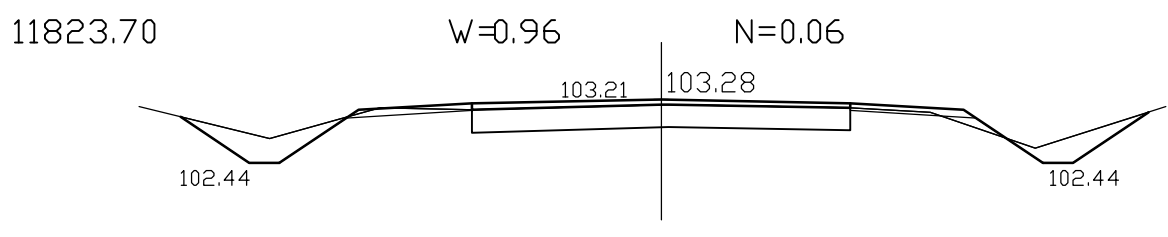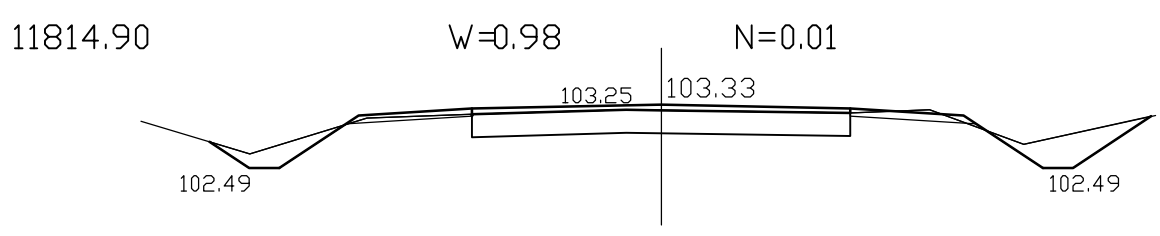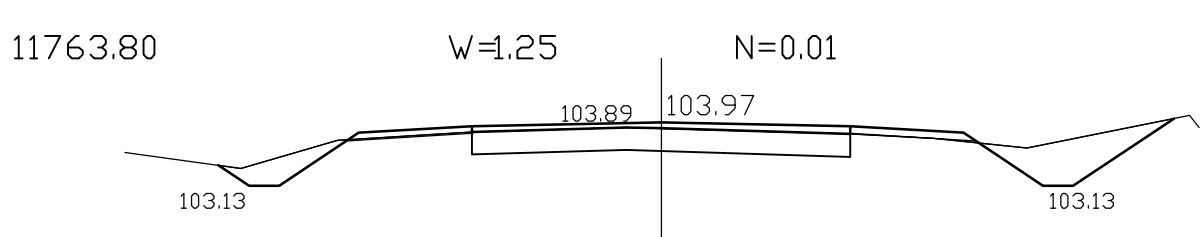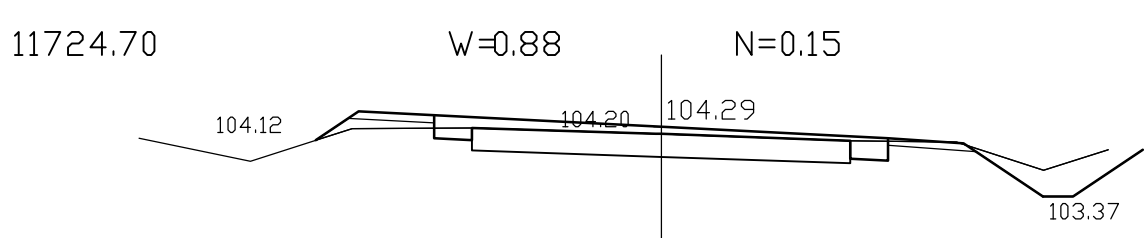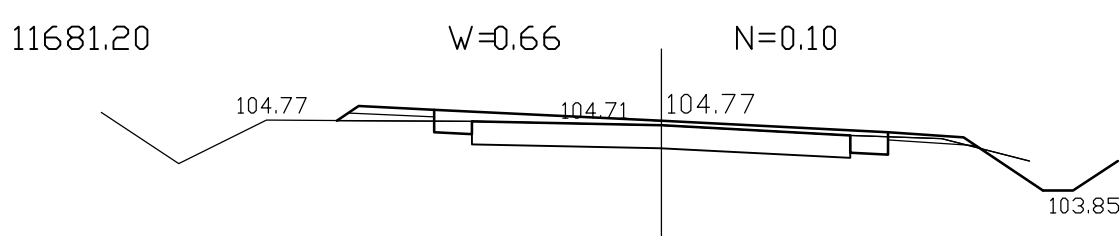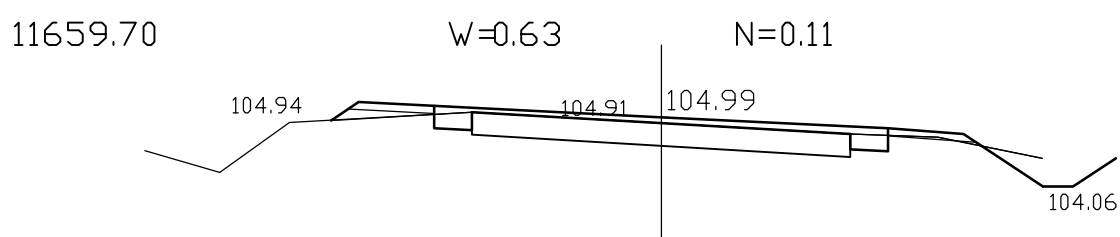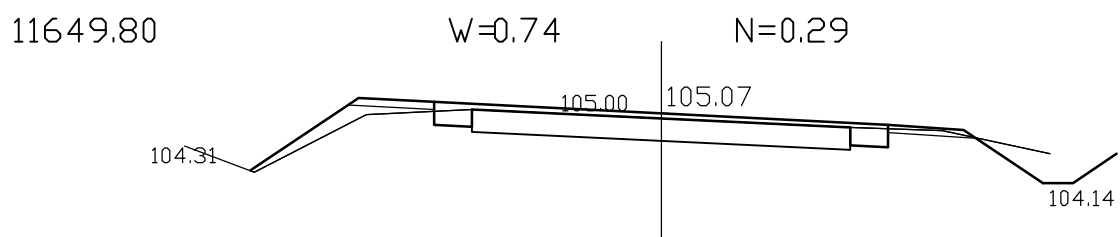

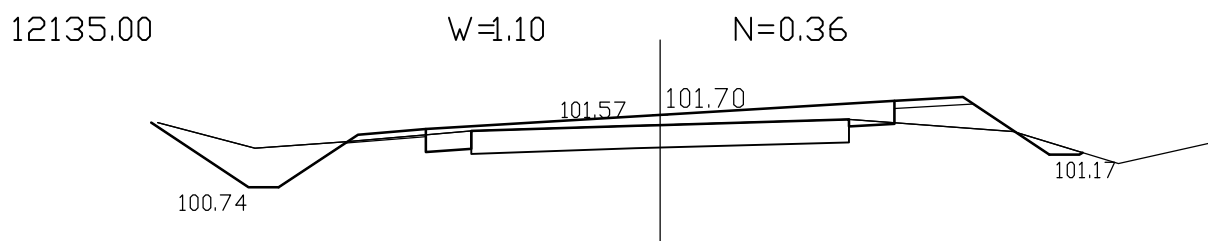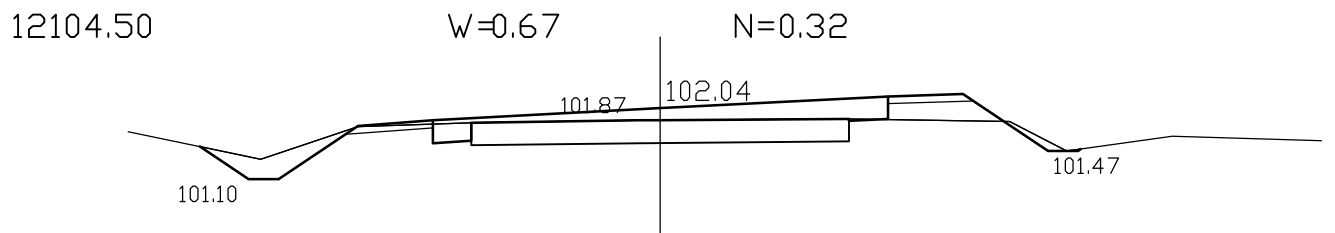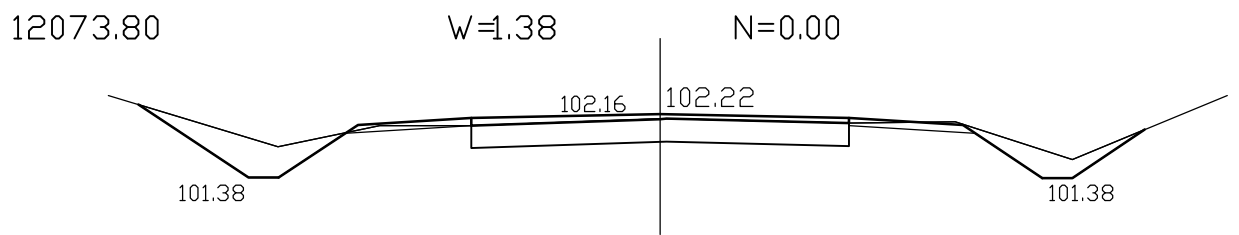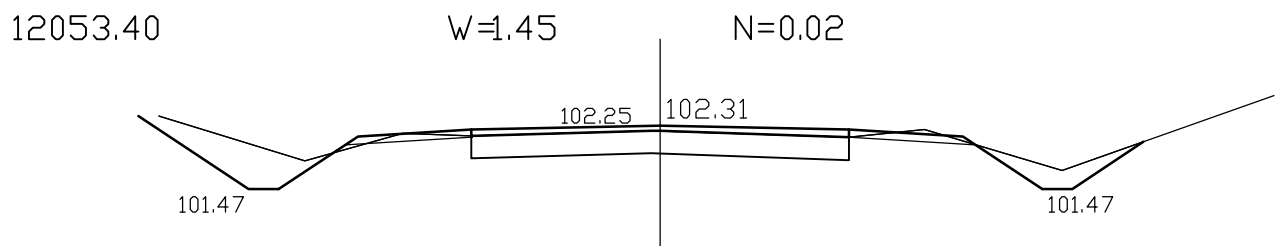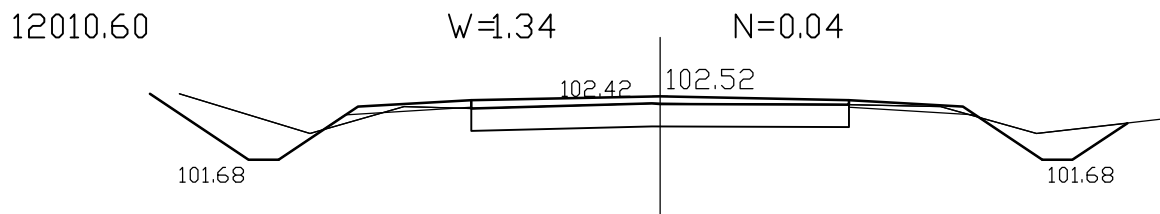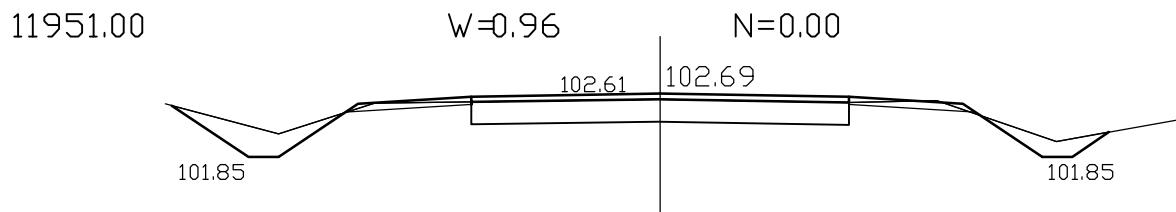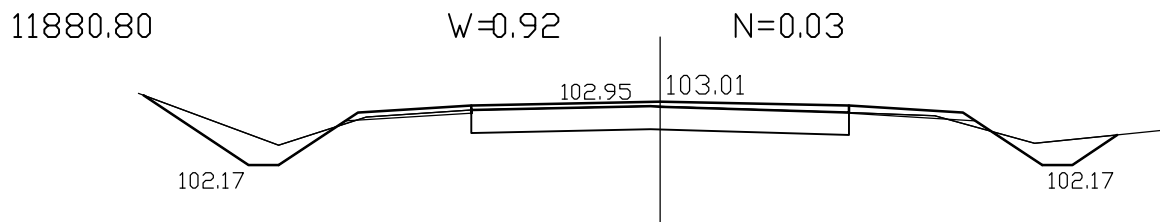

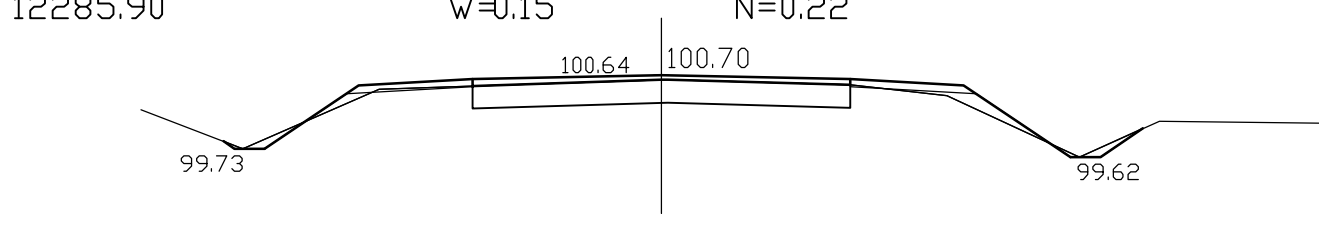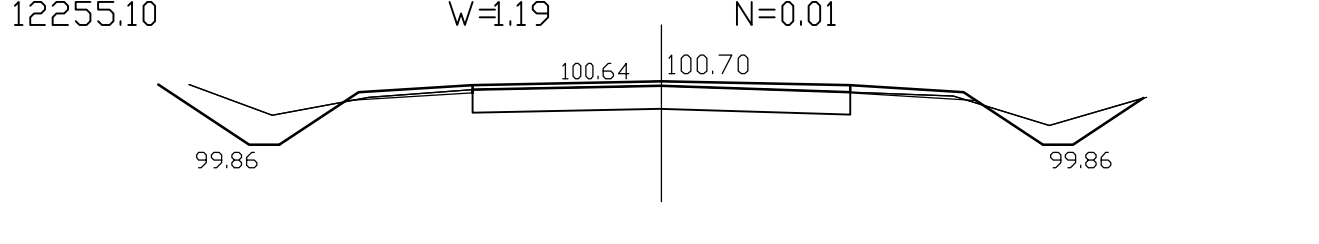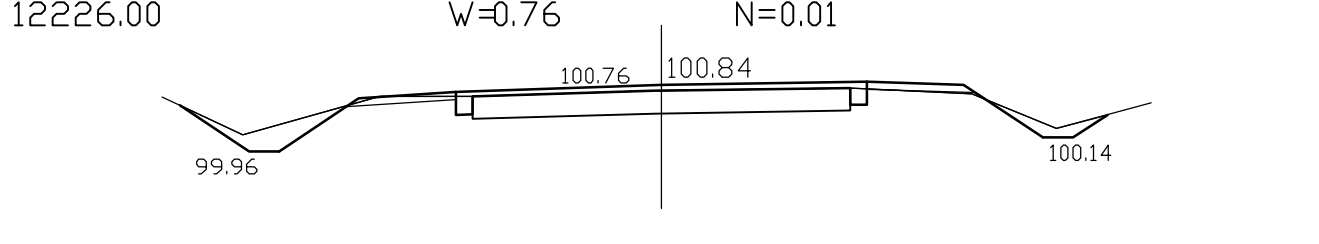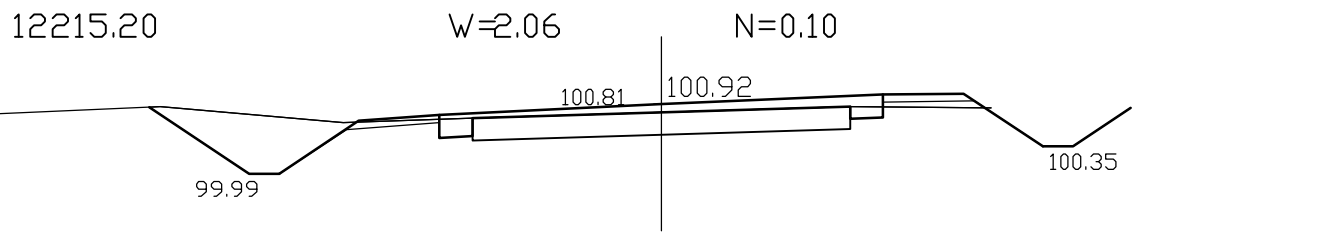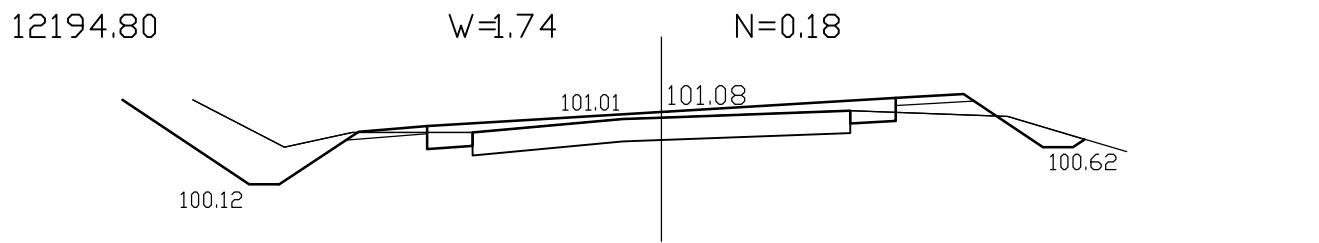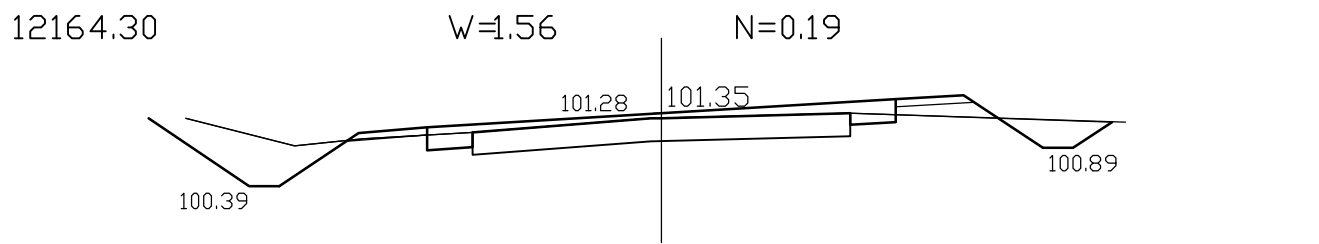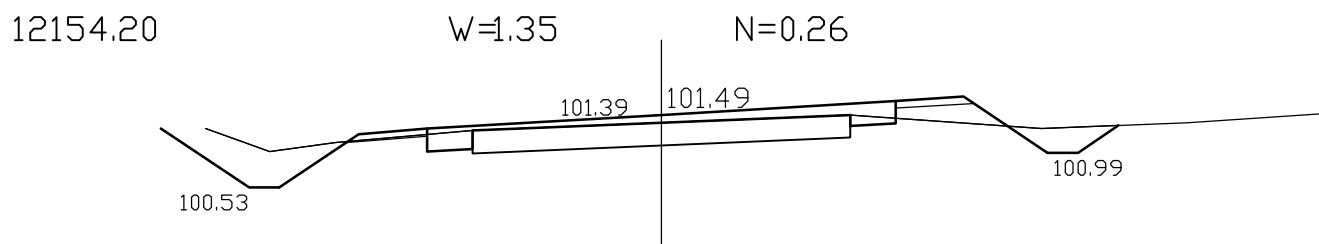


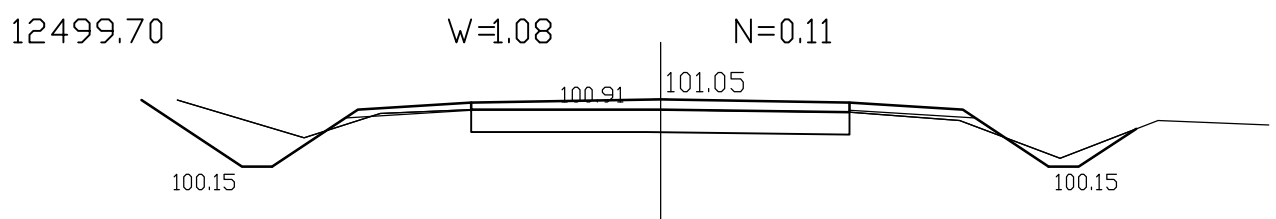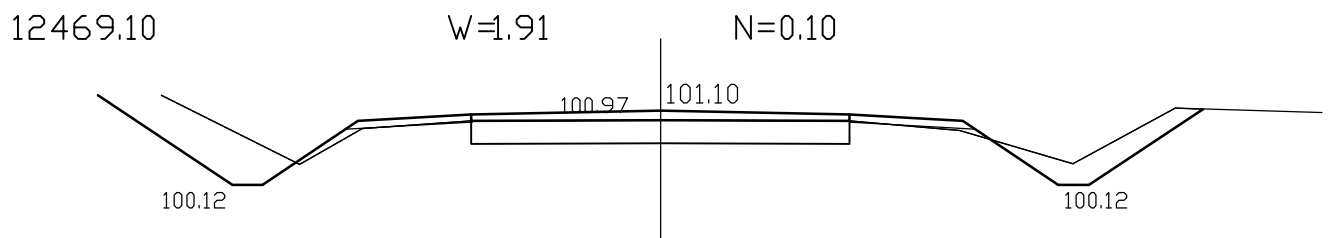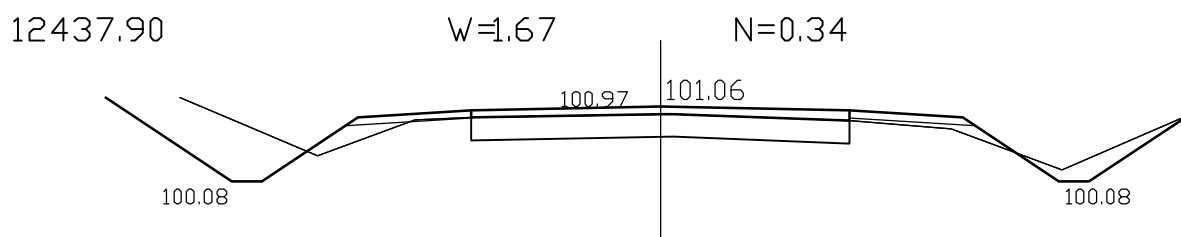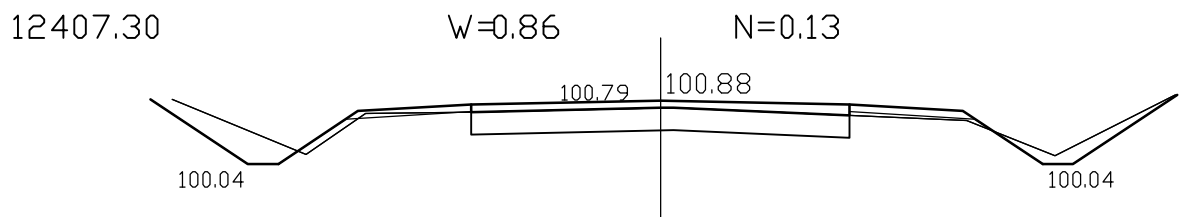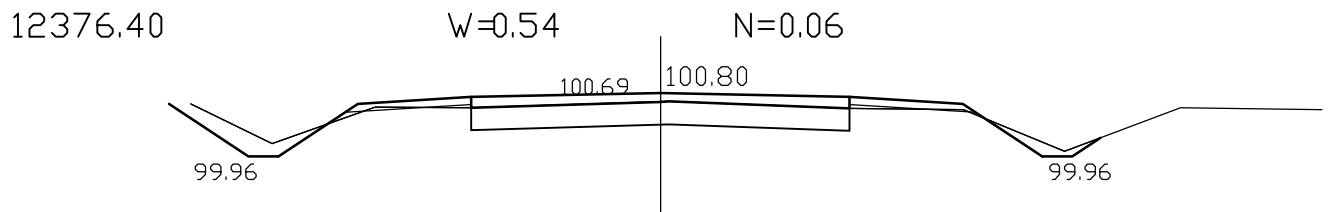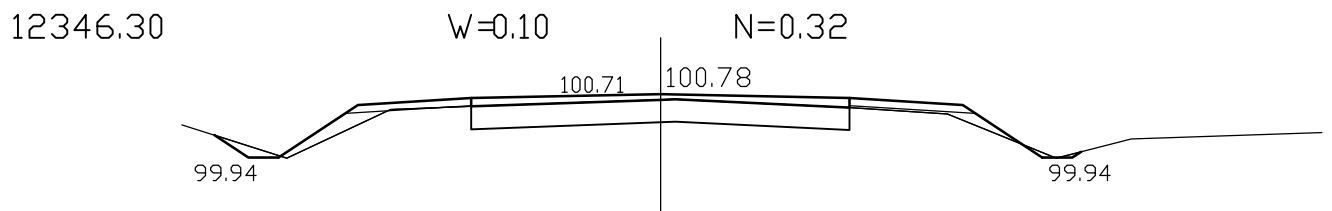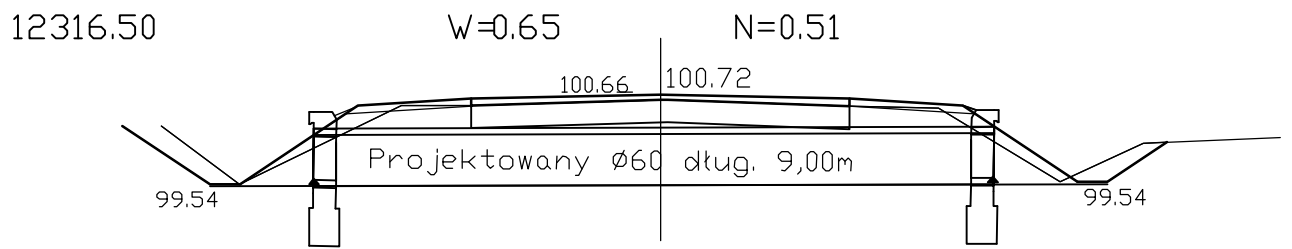

12530.30

W=0.90


N=0.04

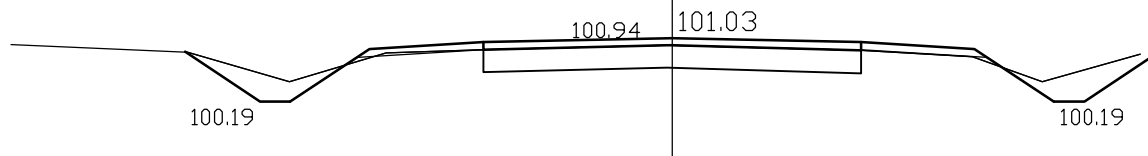

12561.40

W=0.72


N=0.20

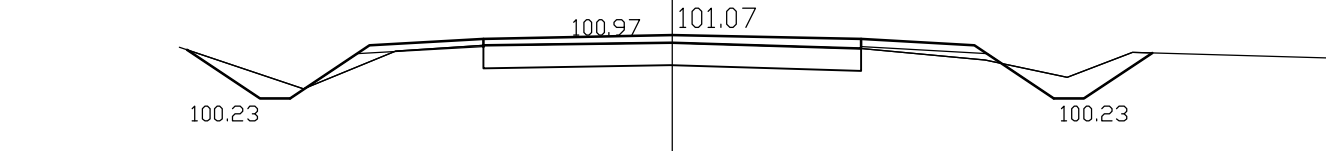

12592.30

W=1.31


N=0.07

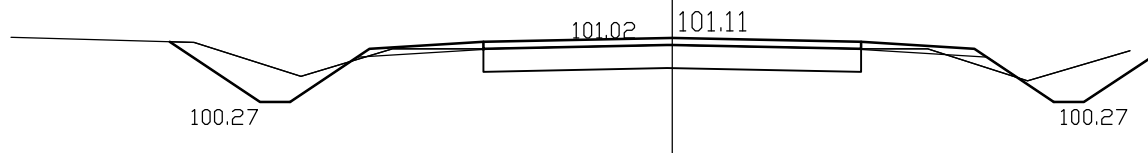

12622.80

W=1.60


N=0.01

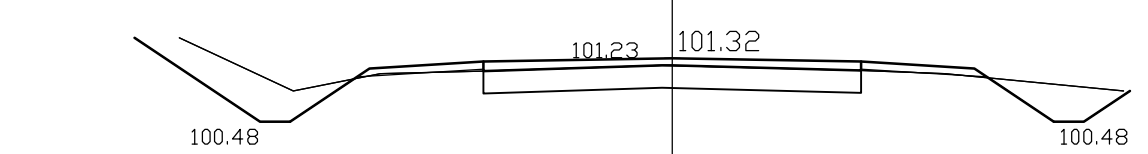

12655.70

W=0.76


N=0.17

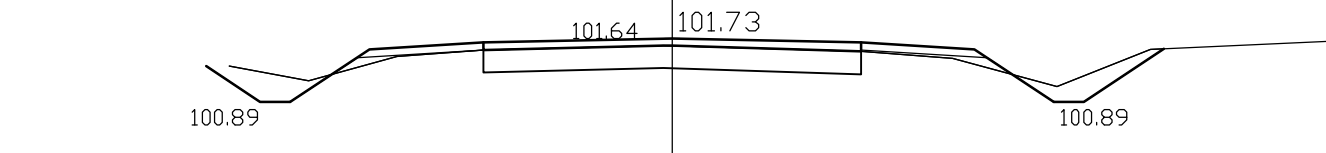

12686.70

W=1.27


N=0.19

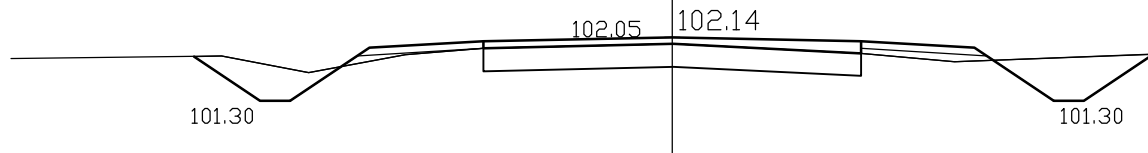


12717.40

W=1.43

N=0.05

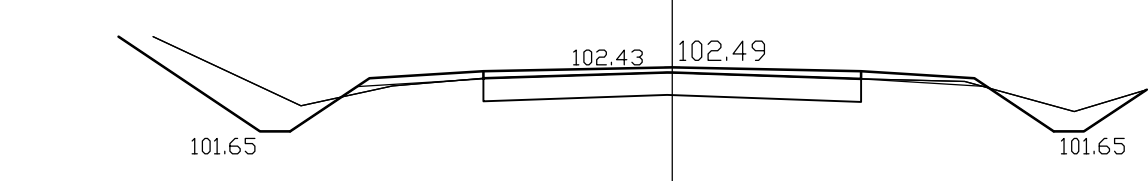


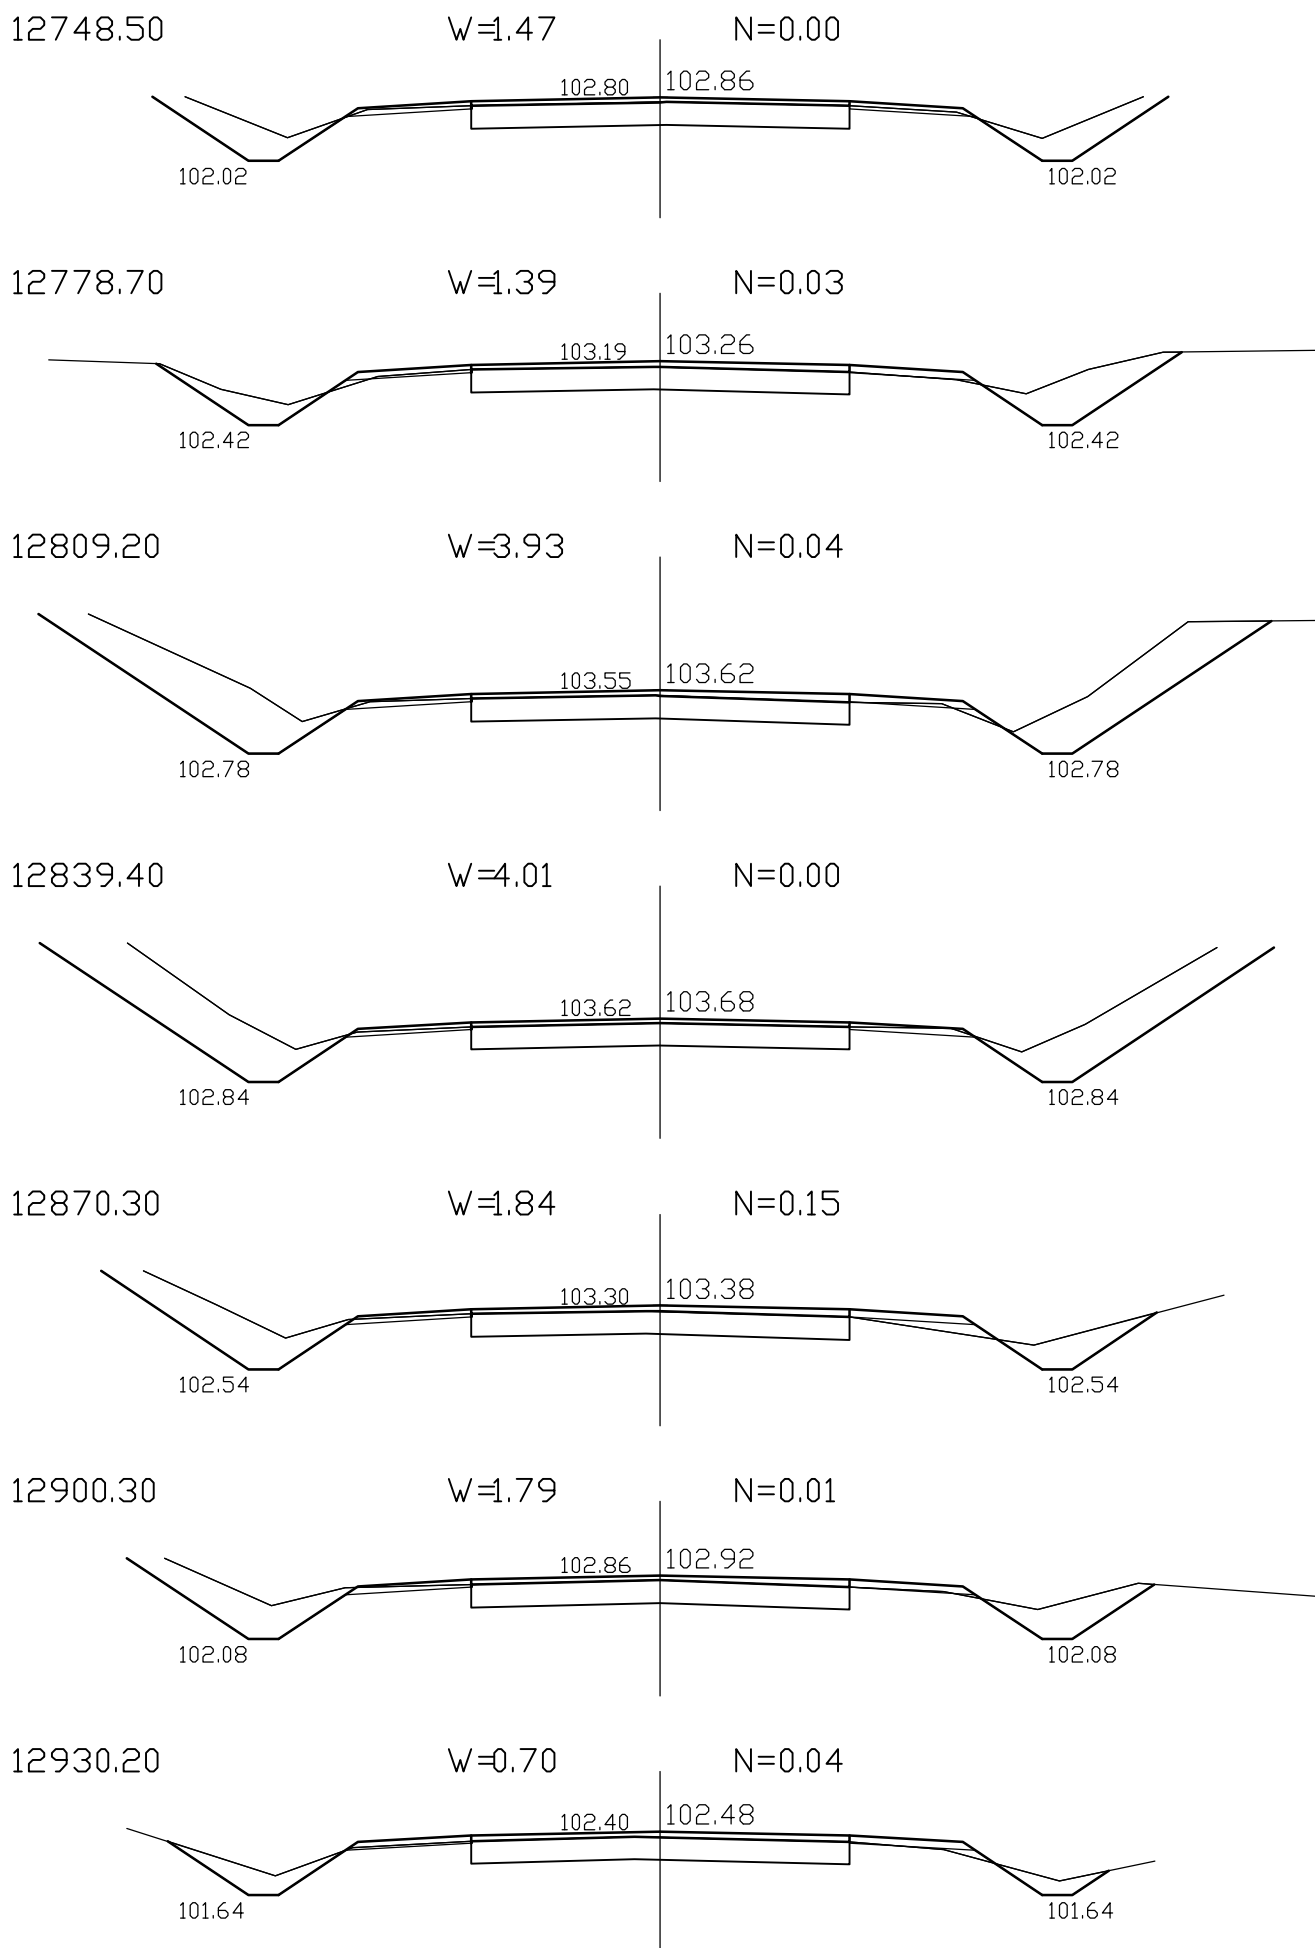

12960.80

W=1.48


N=0.02

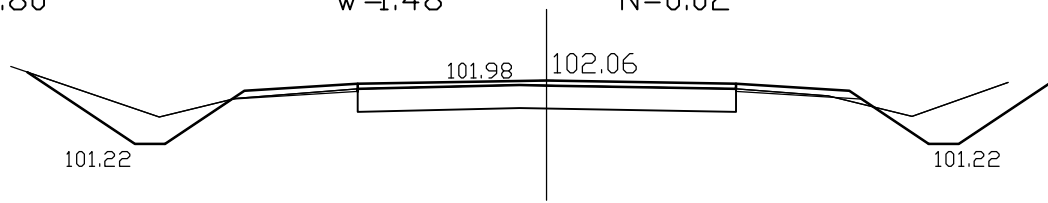

12991.90

W=1.77


N=0.01

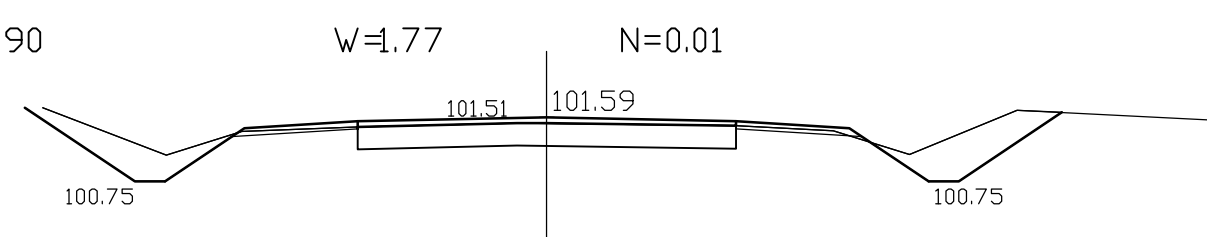

13025.70

W=2.10


N=0.01

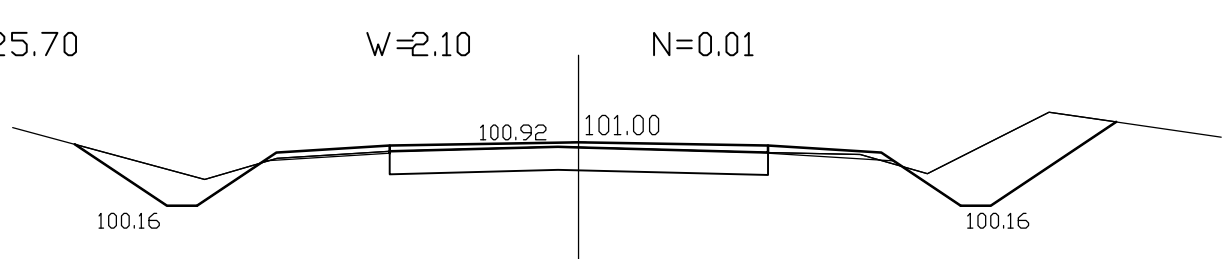

13059.40

W=2.39


N=0.01

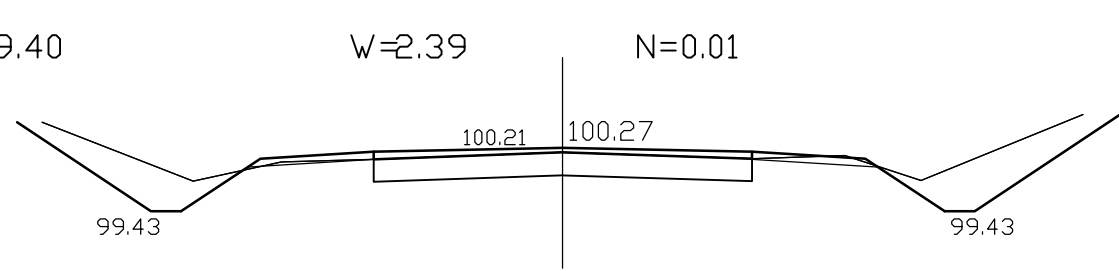

13090.30

W=1.66


N=0.00

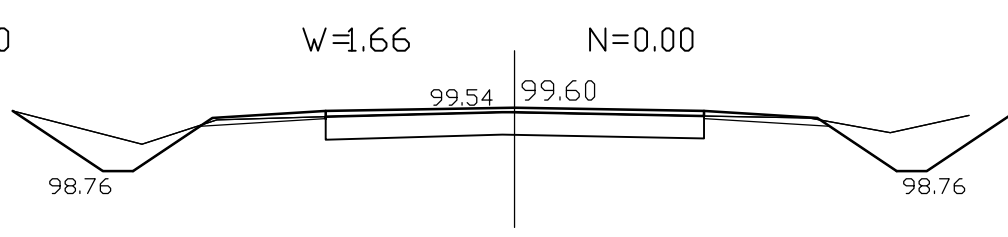

13121.90

W=1.24


N=0.00







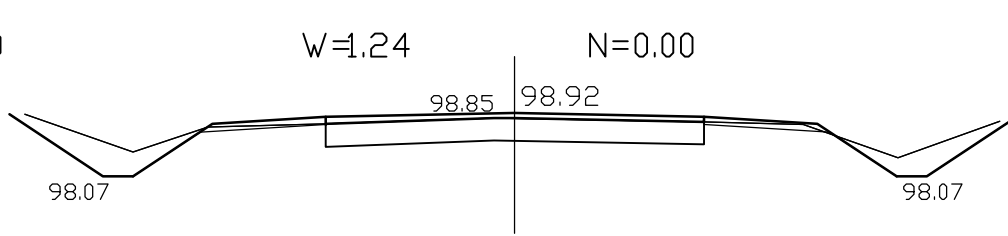


13156.10

W=1.65

N=0.01

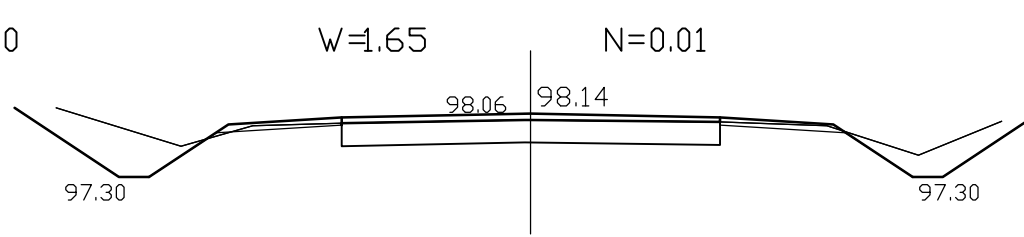


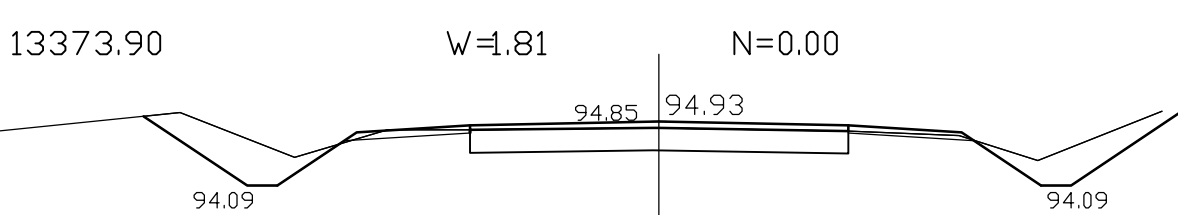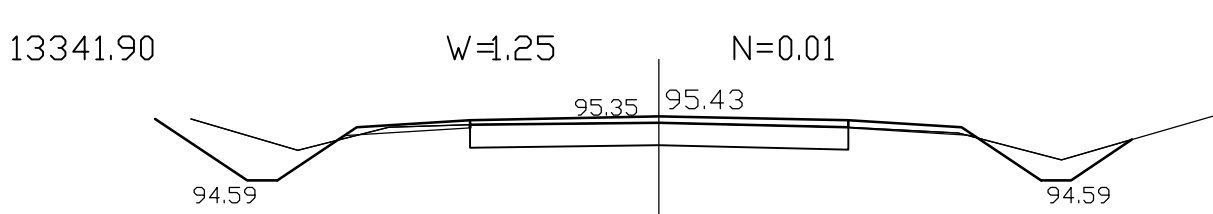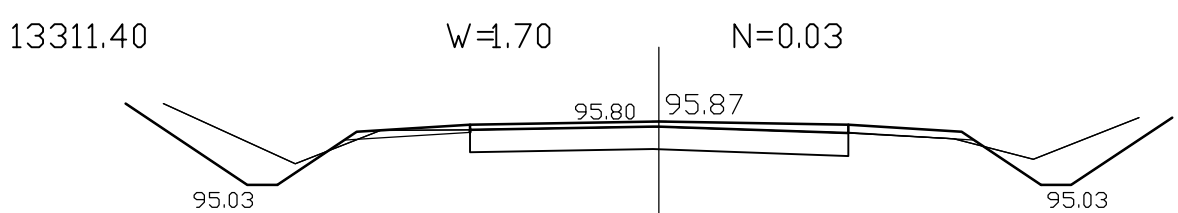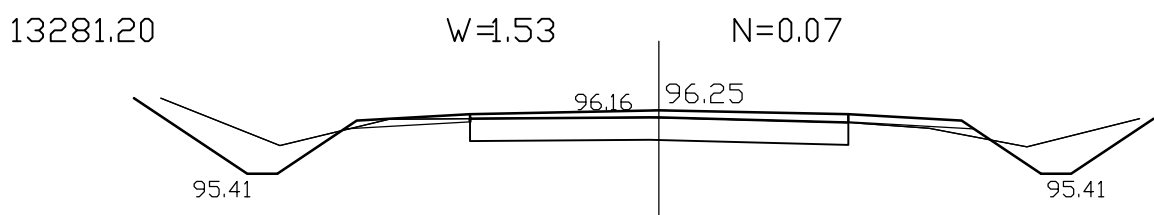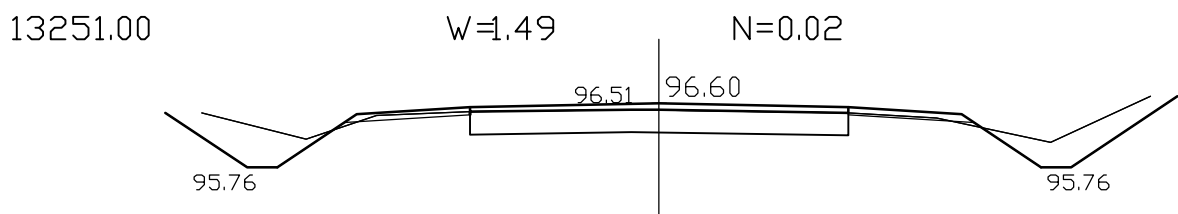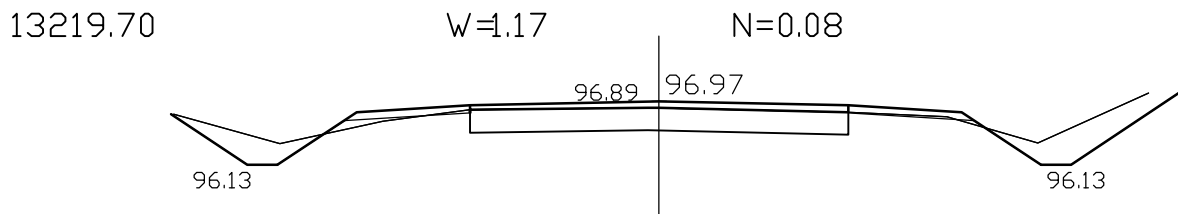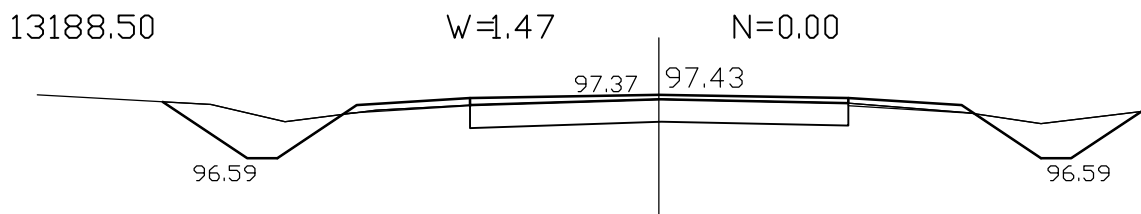

13404.20

W=2.22


N=0.00

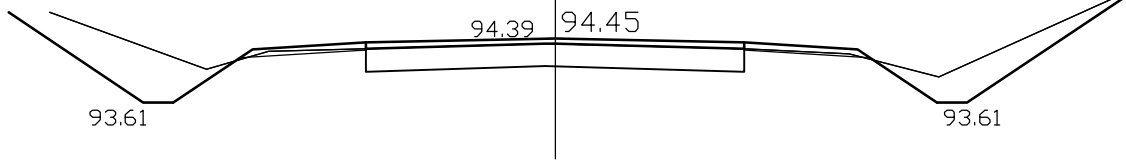

13433.30

W=1.08

N=0.05

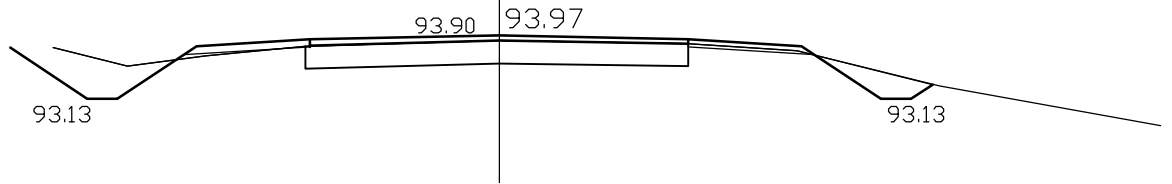

13462.80

W=0.34


N=0.19



13491.30

W=0.53


N=0.15

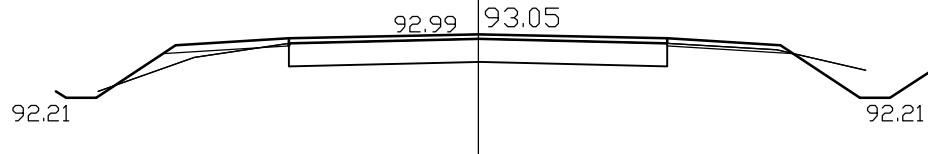

13506.20

W=1.22


N=0.06

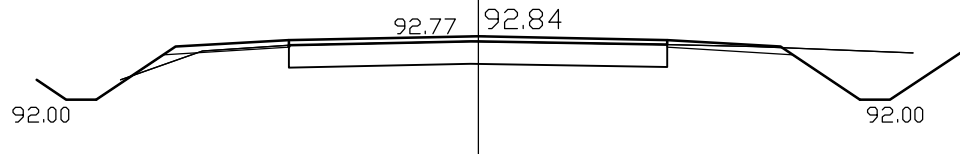

13520.50

W=1.13


N=0.06

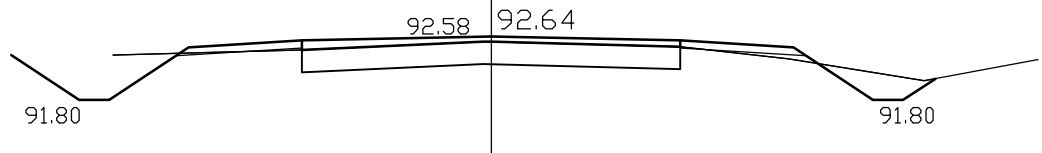

13549.00

W=1.39


N=0.03

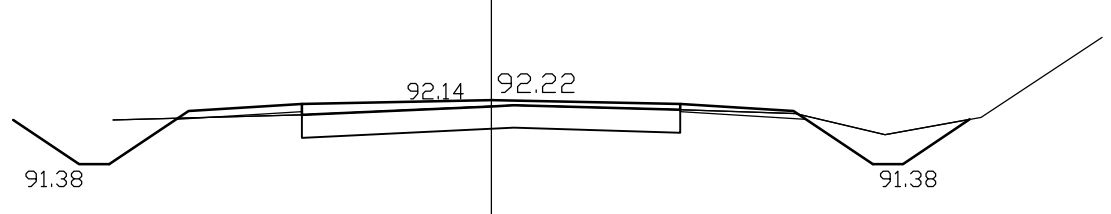

13577.90

W=1.75


N=0.01

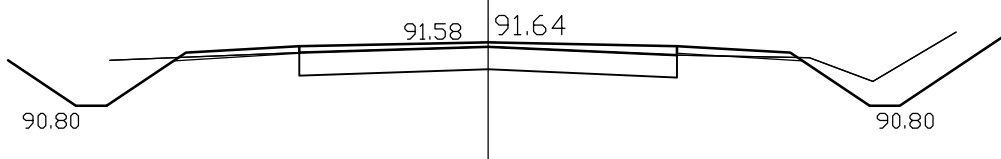

13608.00

W=1.49


N=0.00

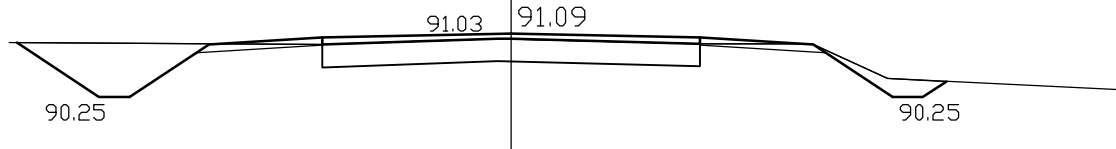

13636.80

W=1.42


N=0.06

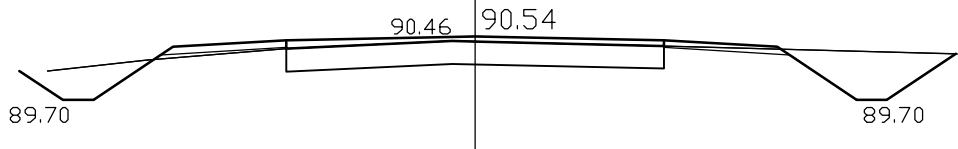

13666.30

W=1.03


N=0.07

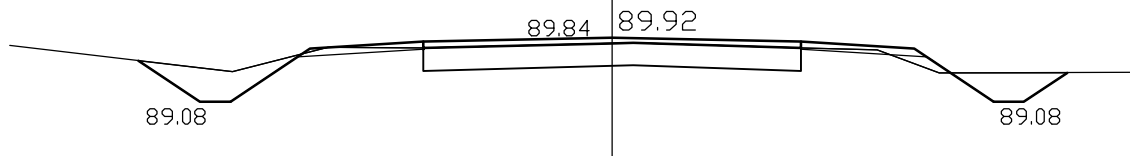

13696.60

W=2.07


N=0.00

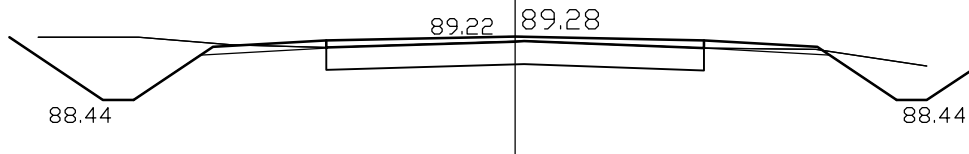

13706.00

W=0.77

N=0.35

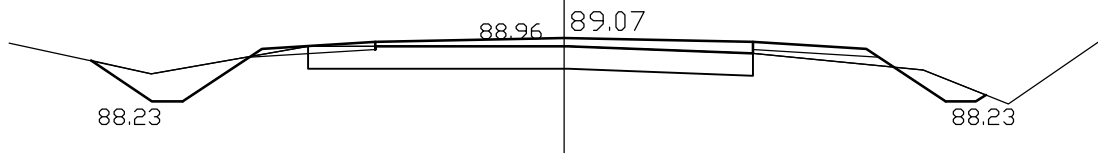

13713.00

W=0.09

N=0.62

