
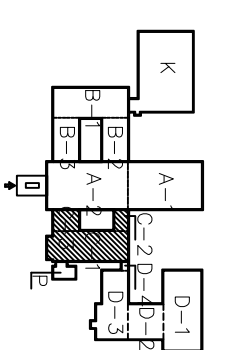


ODDZIAŁ RATUNKOWY Z IZBĄ PRZYJĘĆ

WYJAZDOWE
EKIPY

ODDZIAŁ RATUNKOWY Z IZBĄ PRZYJĘĆ

PODZJAZD KARETEK

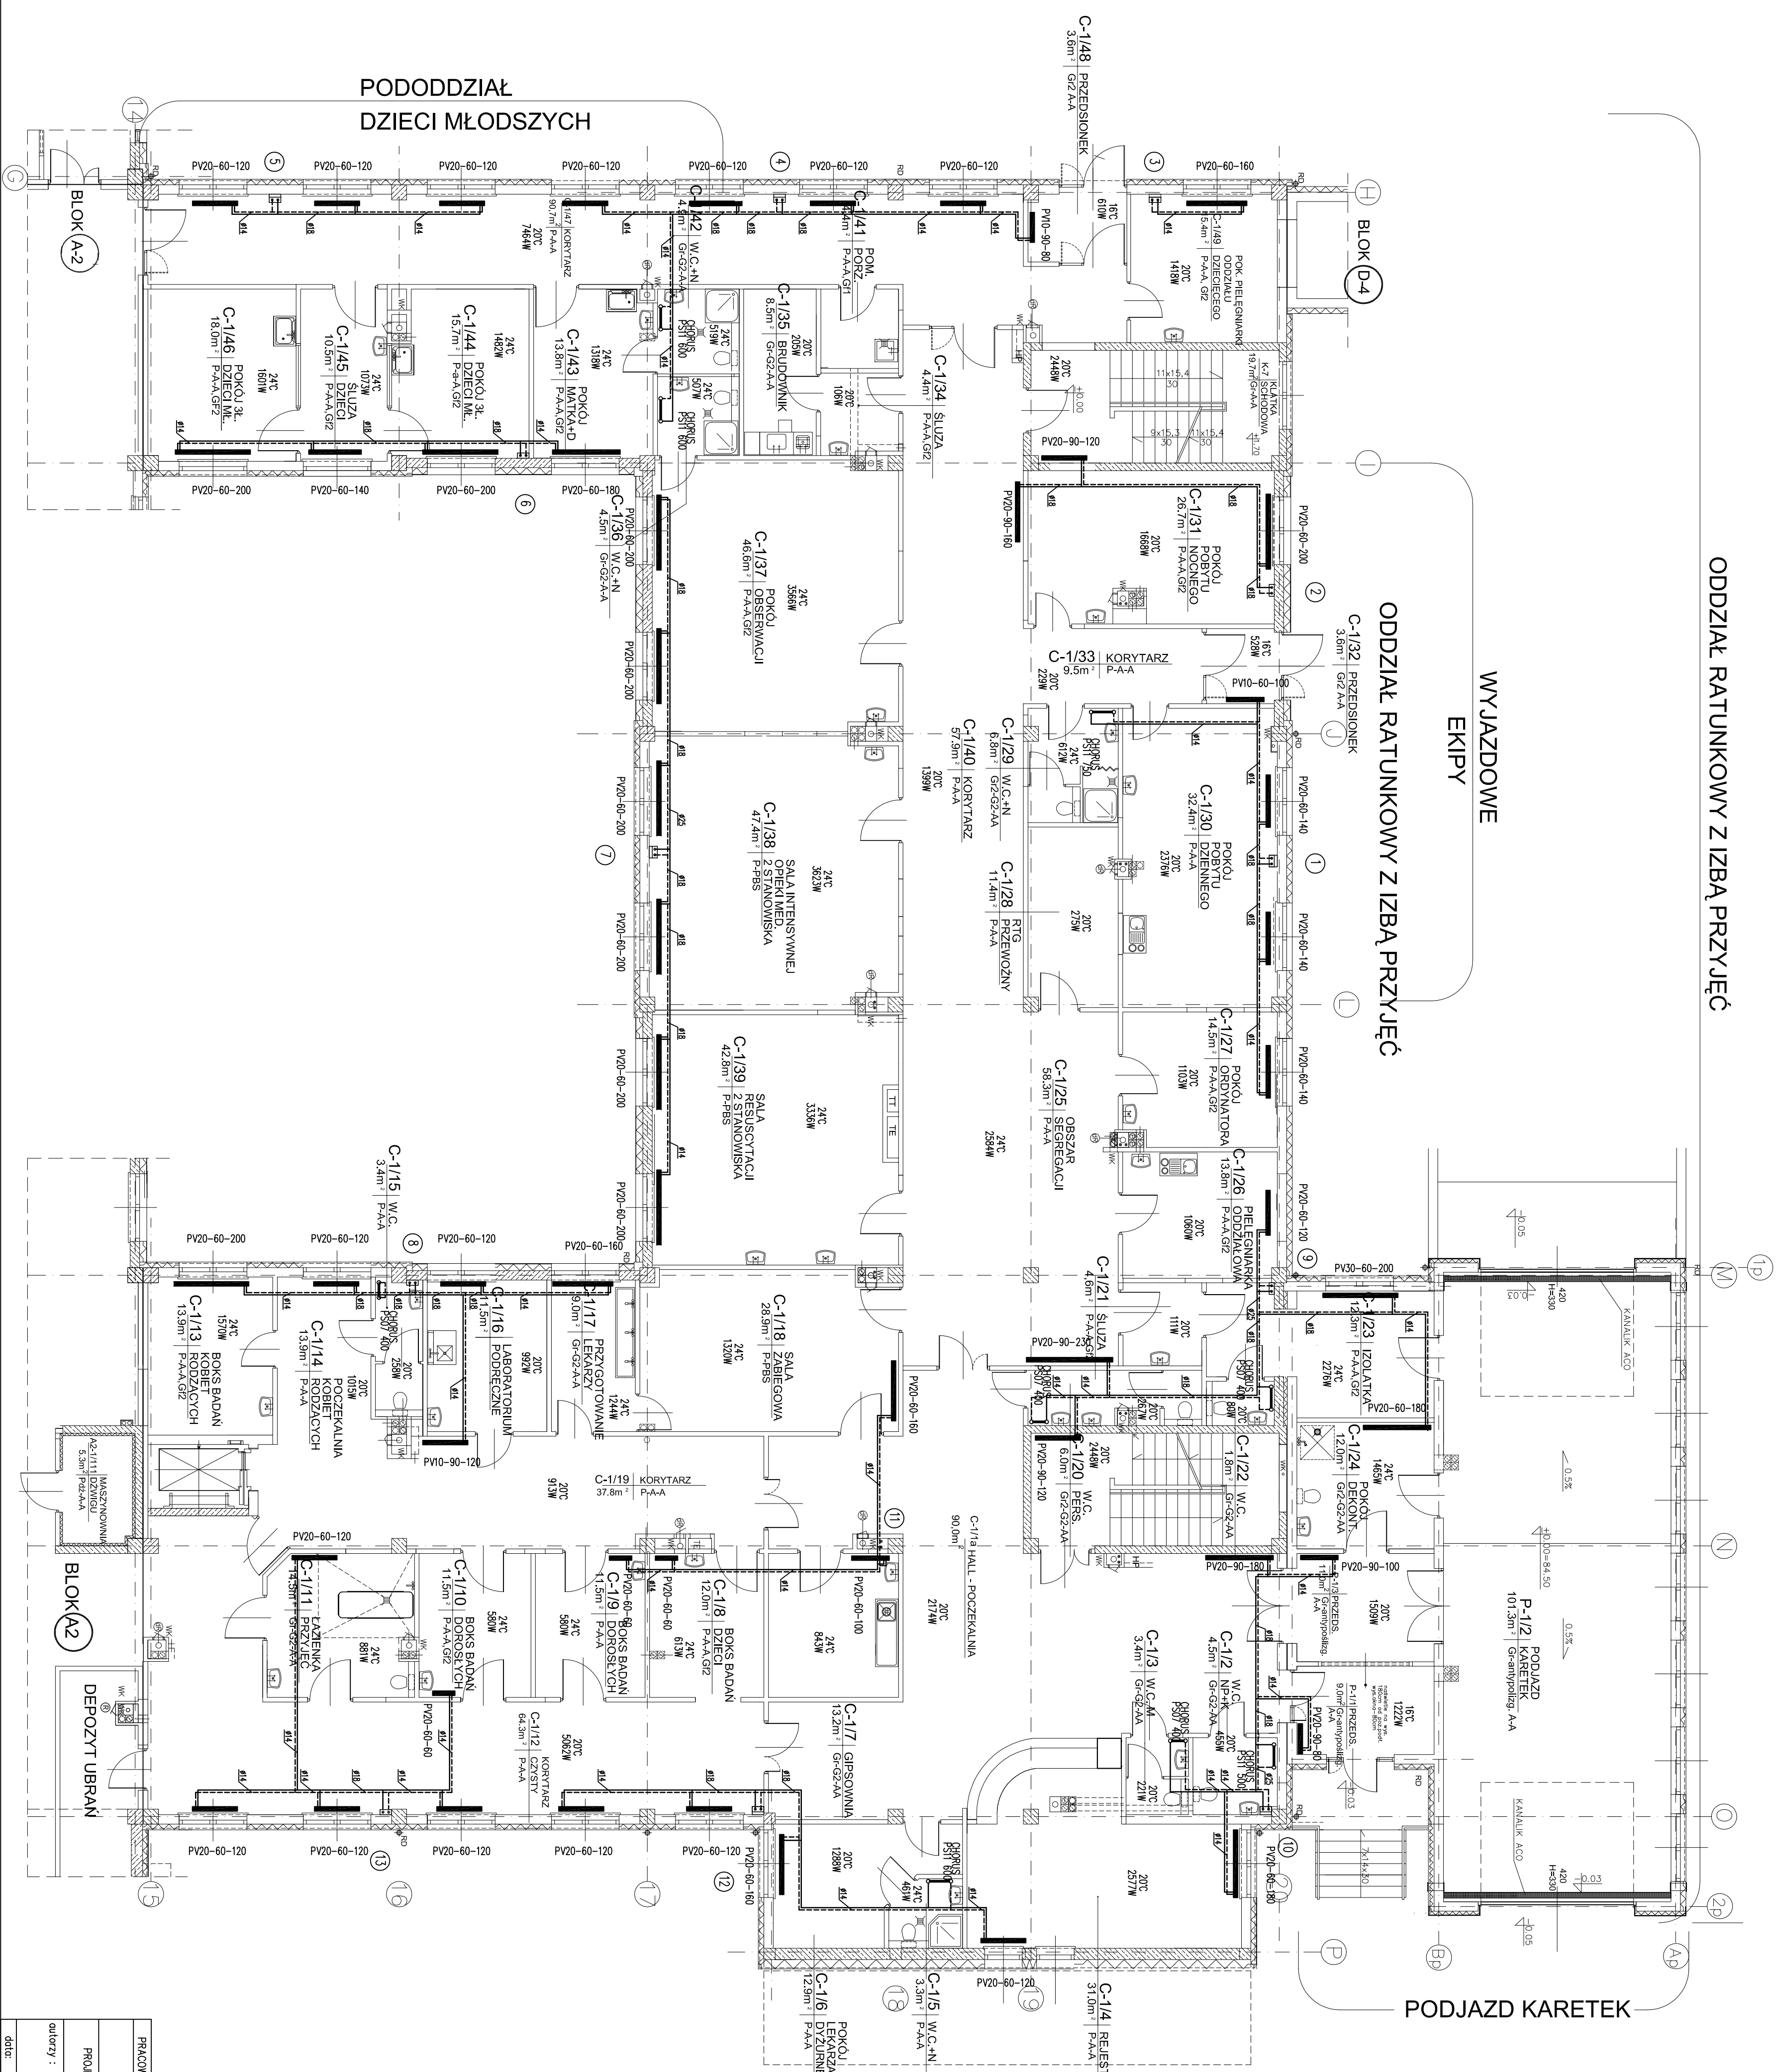

PRACOWNIA ARCHITECTONICZNA Im. arch. K. GINTROWSKIEJ	
RESTRUKTURYZACJA BUDOWLANEGO	
SZPITALA POWIATOWEGO W PILITSKU	
PROJEKT BUDOWANY - WYKONAWCZY - INSTALACJA CO, BUD. 7 ^c	
BZUJ PARTERU	
autorzy : mgr inż. Aleksander Kępczyński	mgr inż. Tomasz Kozłowski
data: 08.2005 r.	skala : 1:100
nr rys.: 3	