



LABORATORIUM HISTOPATOLOGICZNE

LABORATORIUM ANALITYCZNE

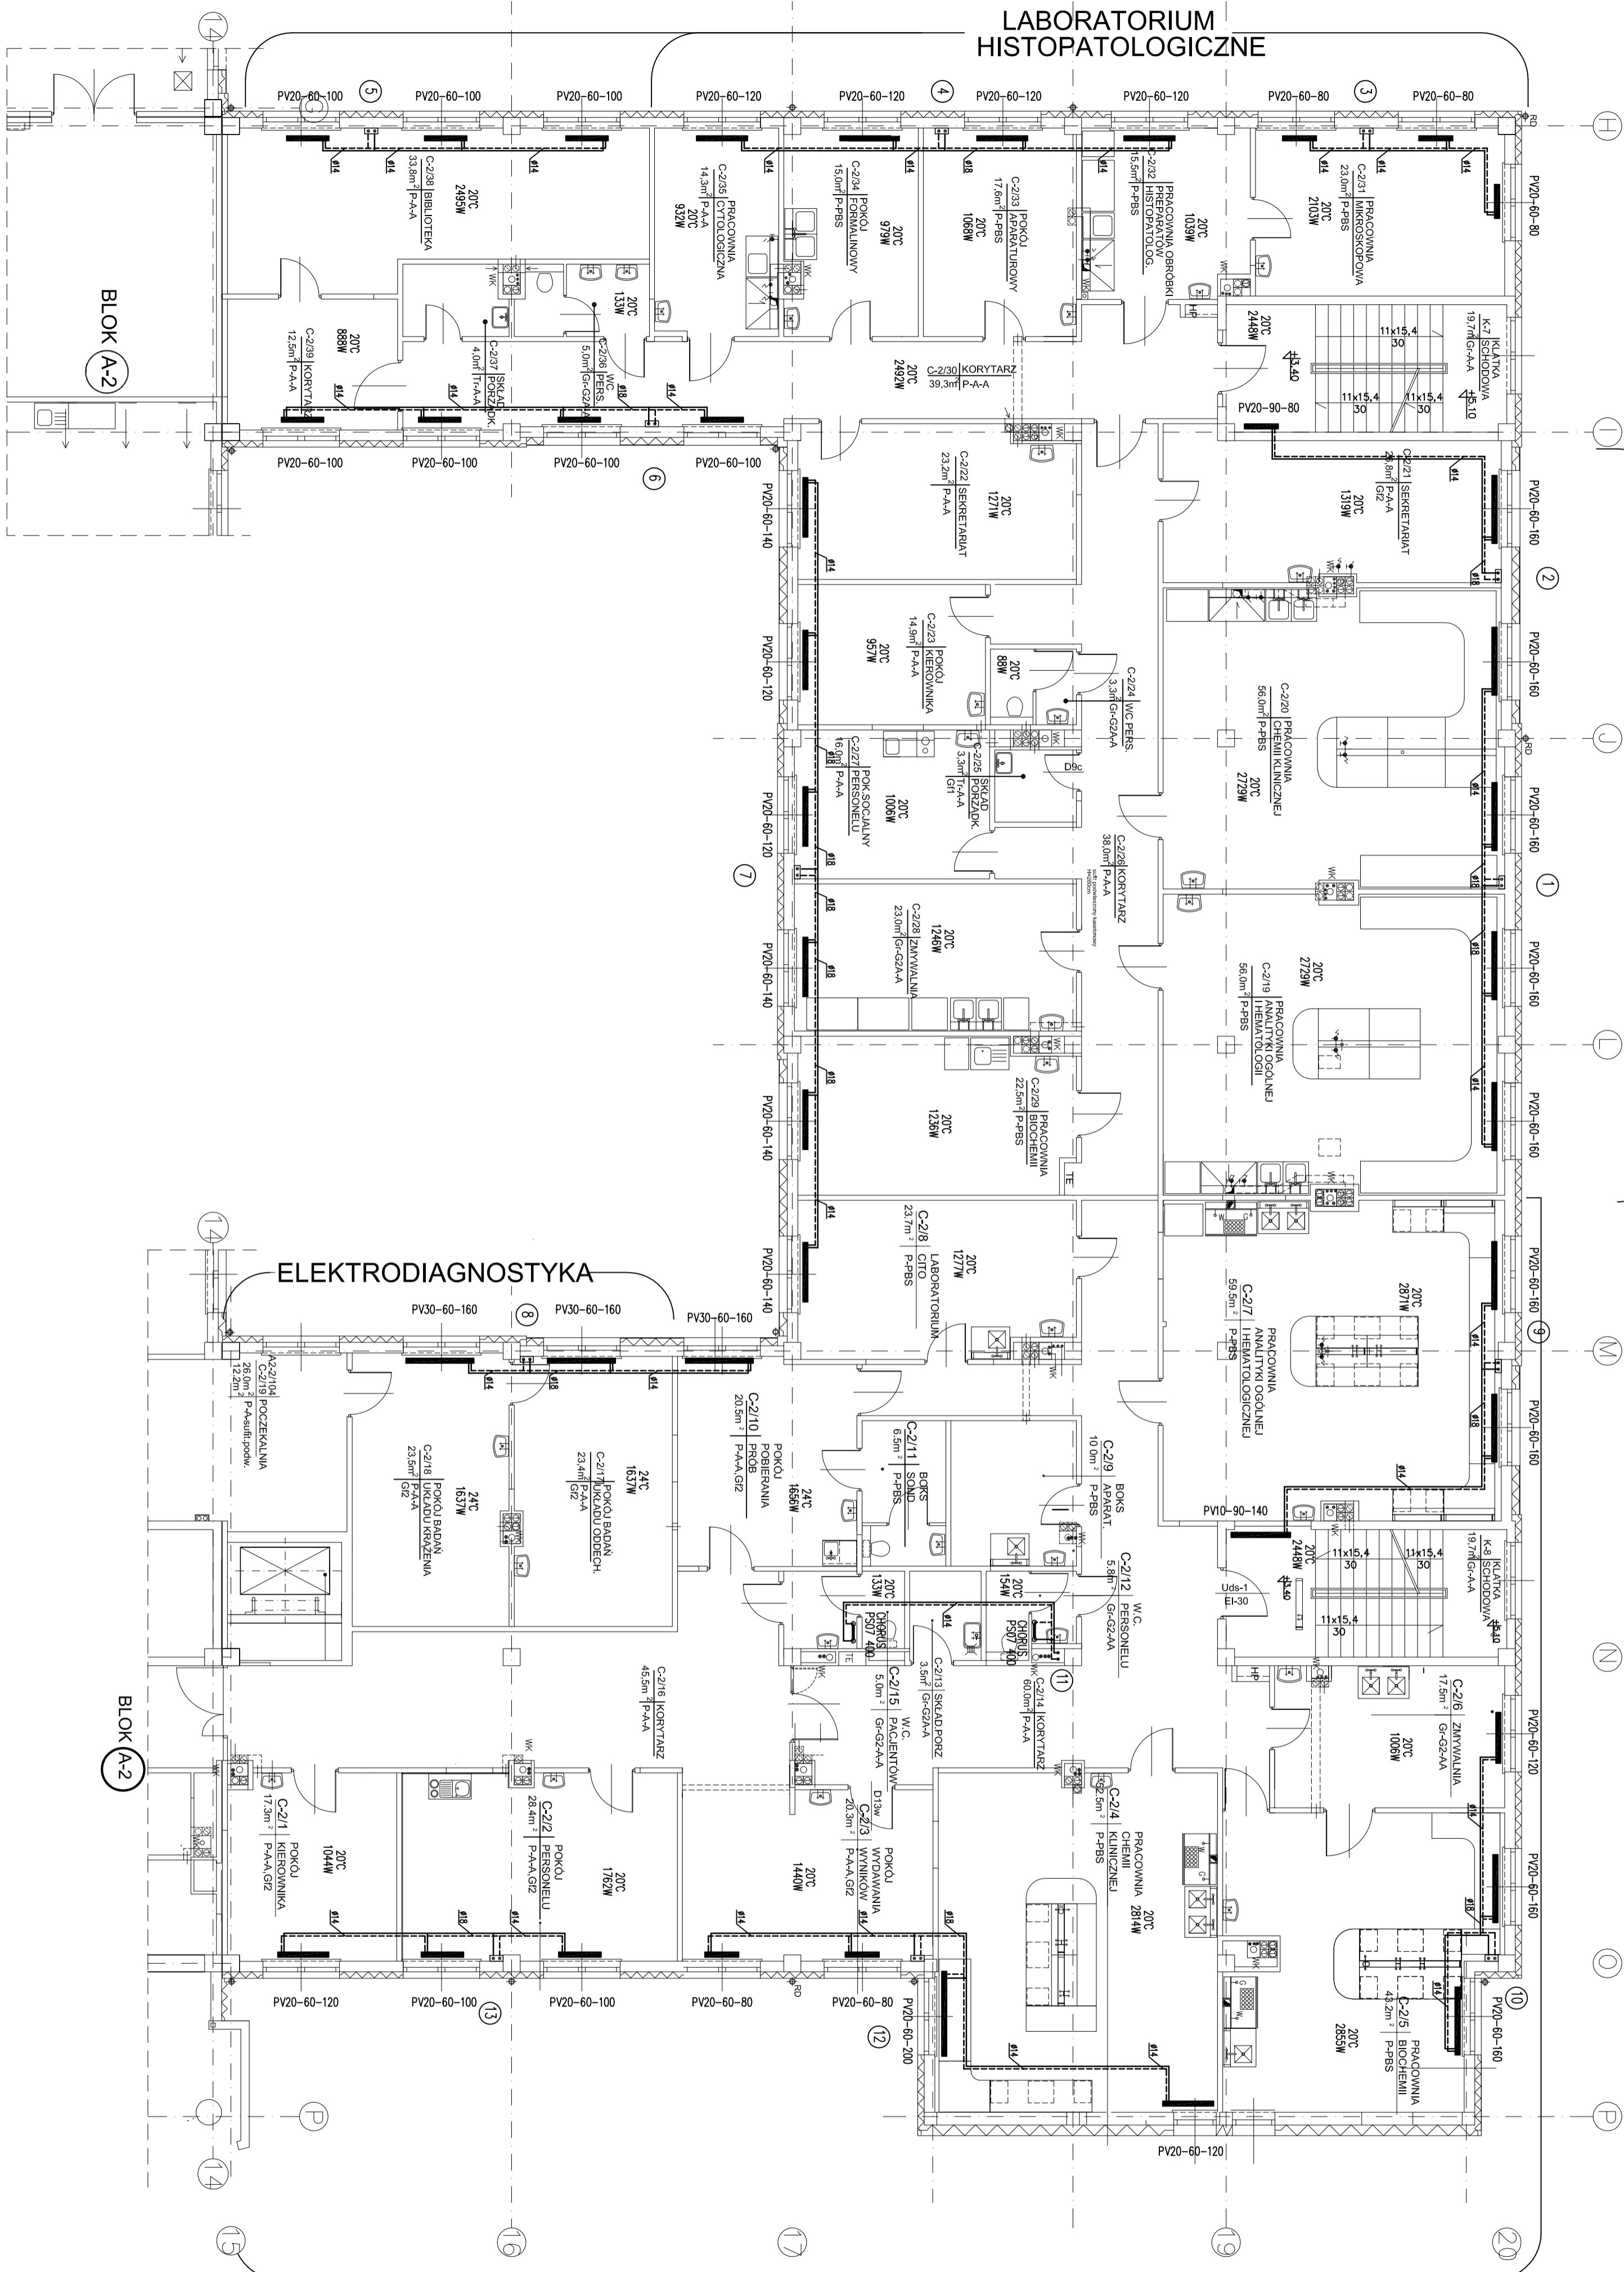

LABORATORIUM ANALITYCZNE

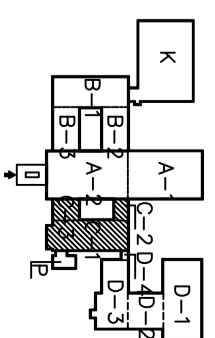

PRACOWNIA ARCHYTEKTONICZNA im. arch. K. GUTKOWSKIEJ
 RESTRUKTURYZACJA BUDOWANEGO
 SZPITALA POWIAOTOWEGO W PLEJTSK
 PROJEKT BUDOWLANY - WYKONAWCZY - INSTALACJA CO. BI
 RZUT I PIĘTRA

autorzy : mgr inż. Arkadiusz Kępczyński
 mgr inż. Tadeusz Koczo

data: 08.2005 r. skala : 1:100