



PROJEKT STAŁEJ ORGANIZACJI RUCHU
 PO ZEBUDOWIE DROGI POWIATOWEJ NR 3410 W
 STRYZE - Zaborze - Obrębek dl. 3,887 km


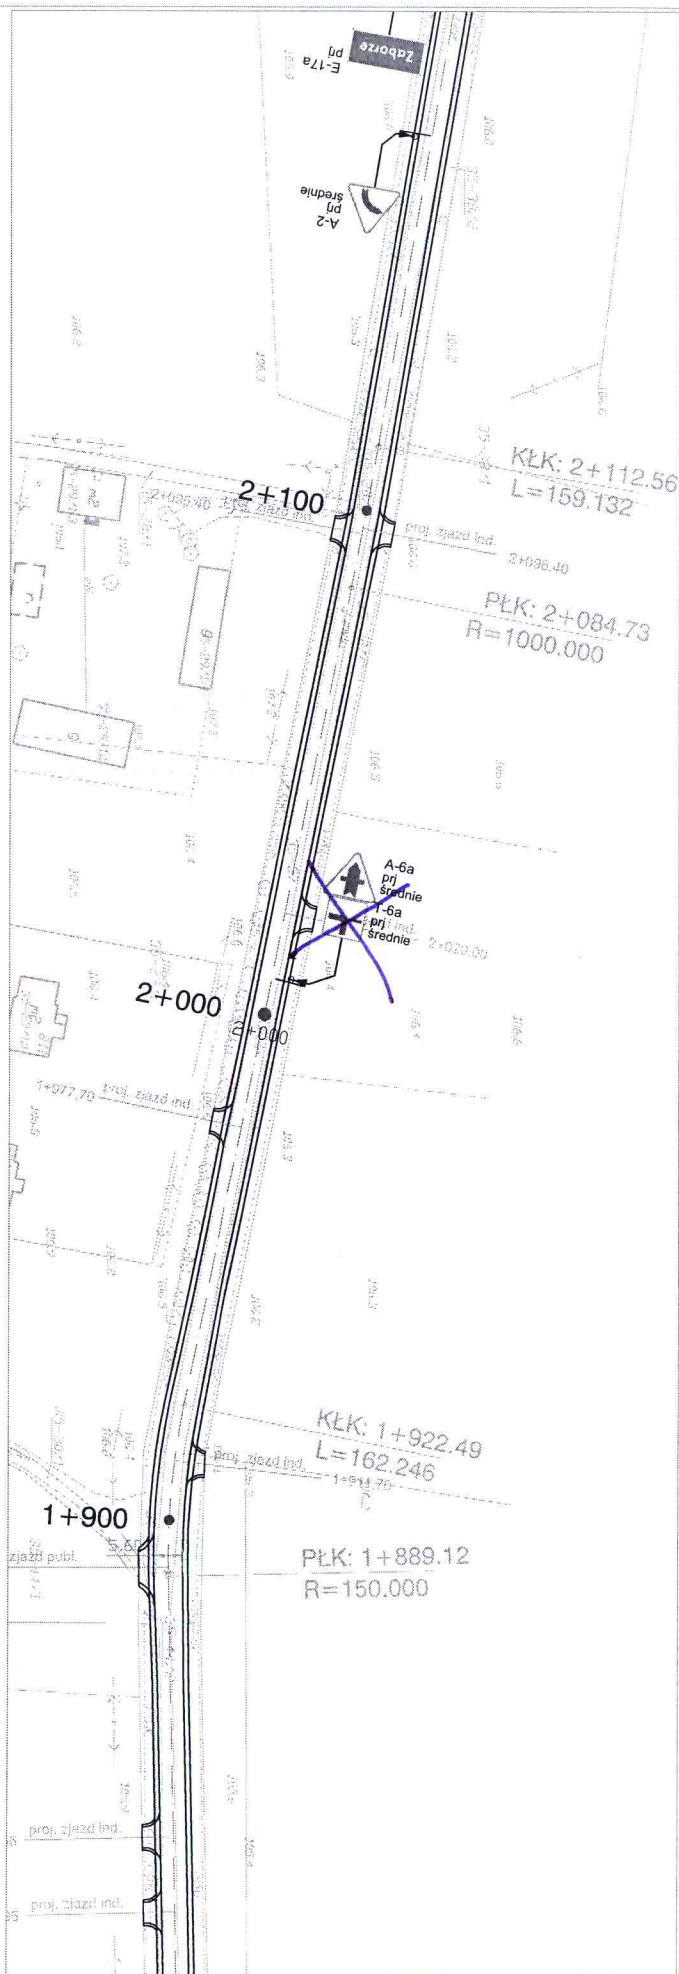



STADIUM	PRZEBUDOWA DROGI POWIATOWEJ NR 3410 W STRYZE - ZABORZE - OBRĘBEK OD KM 0+0+14,00 DO KM 3+801,24 DROGA POWIATOWA NR 3410 W ODCINEK OD KM 0+0+14,00 DO KM 3+801,24
DATA	data: grudzień 2013
PROJEKTOWAŁ	mgr inż. Lech Klich
SPRAWOWY	mgr inż. Lech Klich

Legenda:

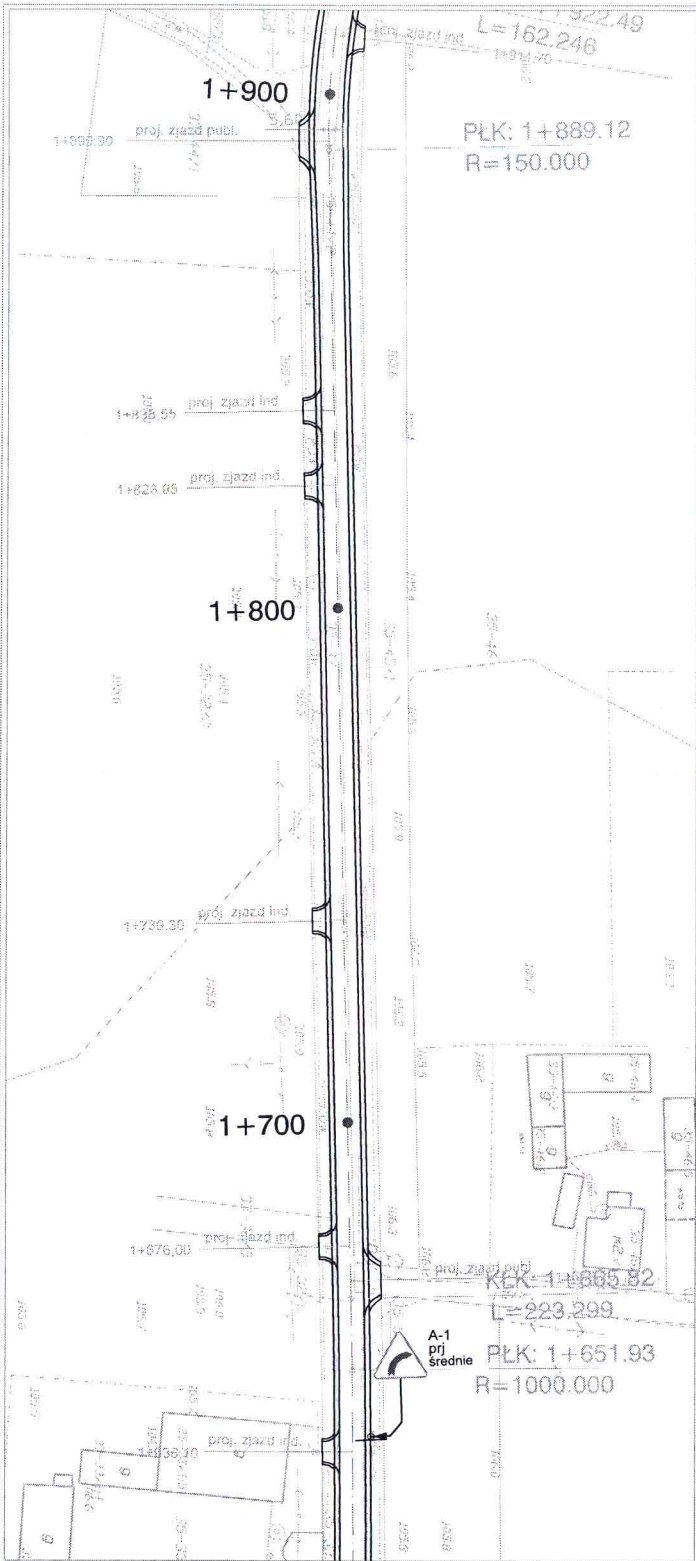

- znaki drogowe istniejące
- znaki drogowe projektowane

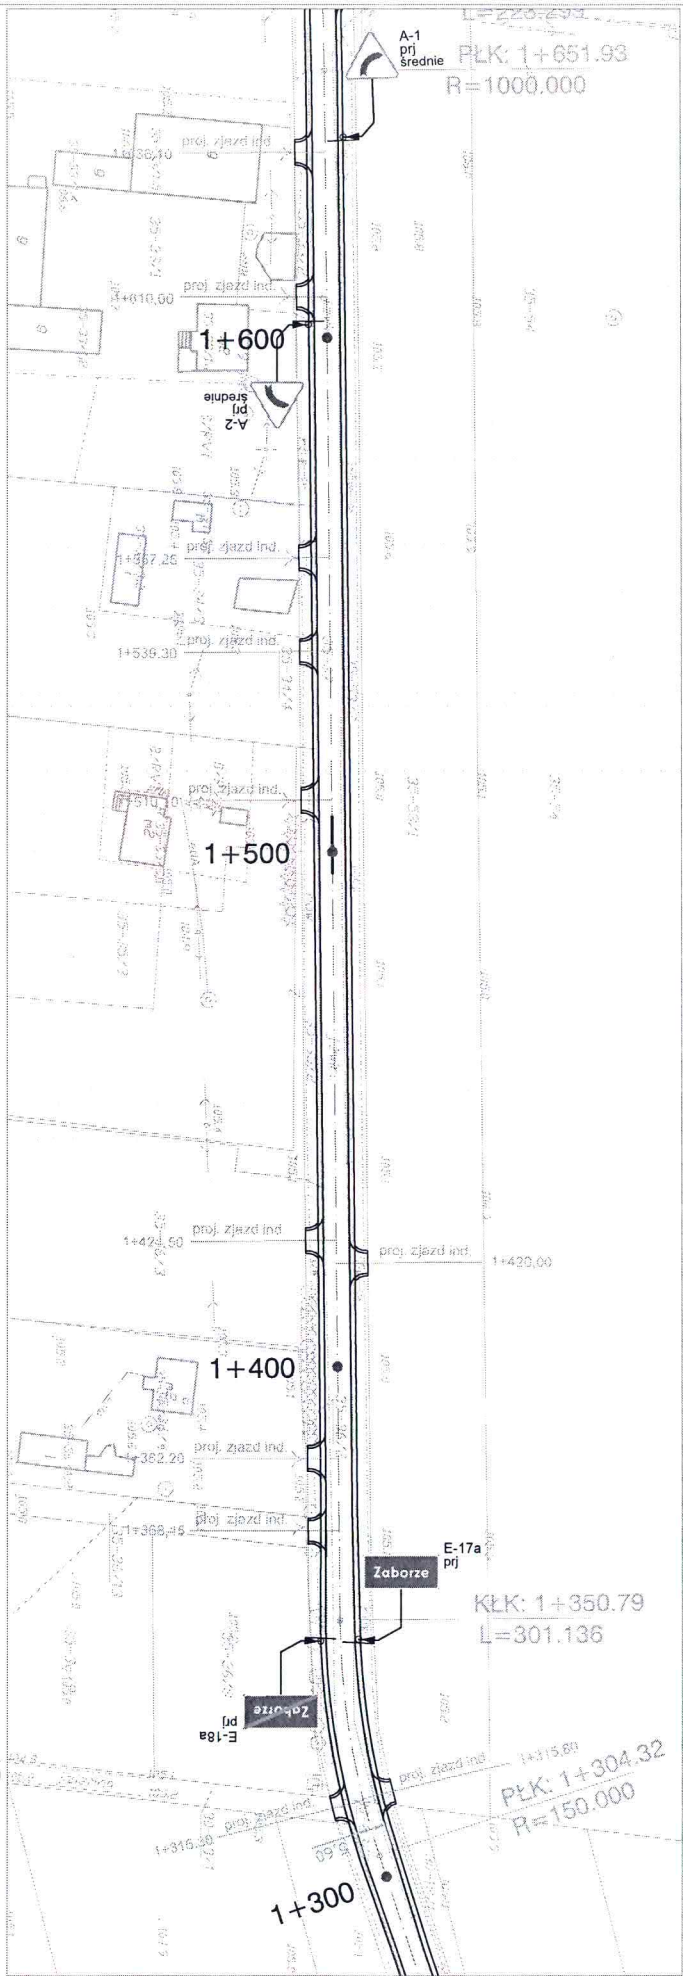
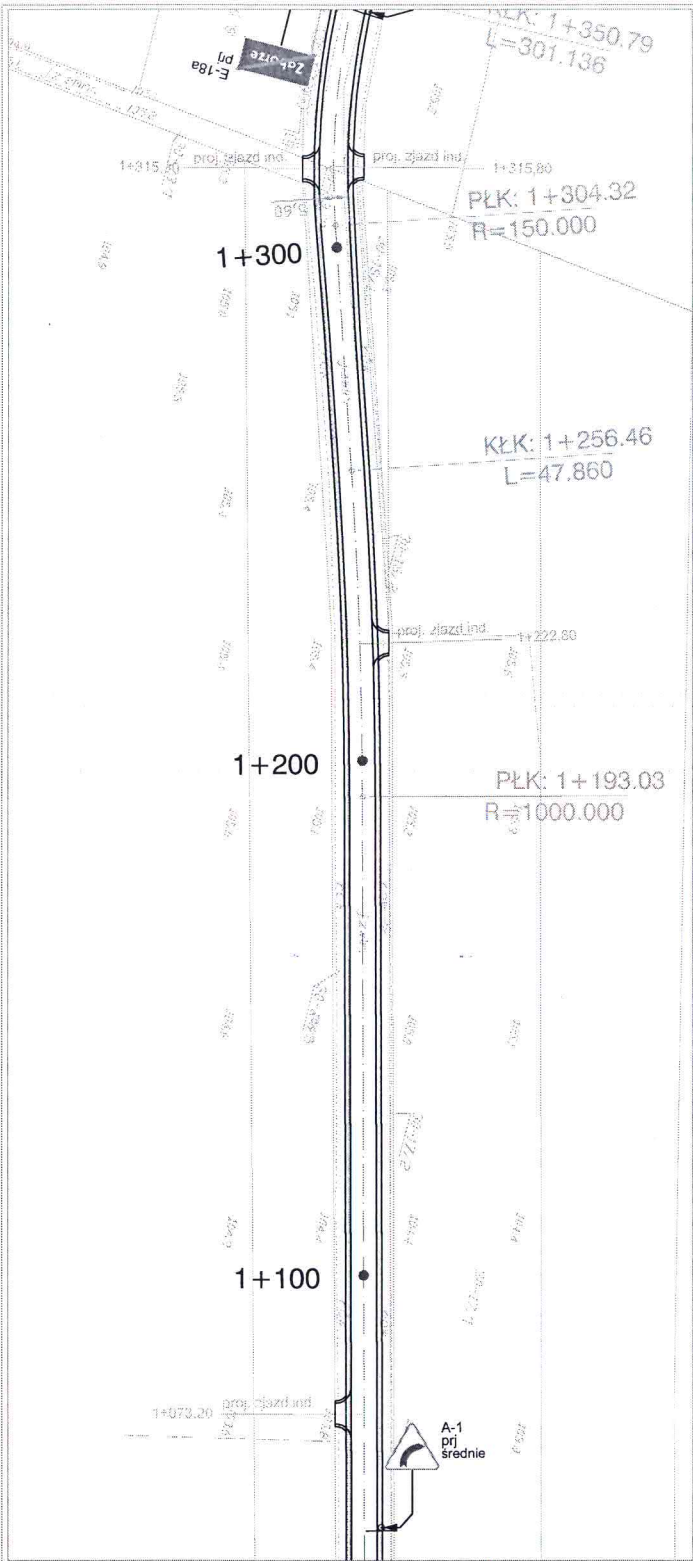




	
WILECH Spółka Cyfrowa ul. Aleksandra 5 06-400 Cieszanów, tel. 243294353	
INWESTOR ZARZĄD DRÓG POWIATOWYCH W PUŁTUSKU 06-100 Pułtusk, ul. Śmigła 20	OBIĘKT BUDOWLANY PRZEBUDOWA DRUGI POWIATOWEJ NR 3410 W STRZYŻE - ZABORZE - OBRĘBEK OD KM 0+014,00 DO KM 3+901,24
ZAMIERZENIE BUDOWLANYE DROGA POWIATOWA NR 3410 W ODCINEK OD KM 0+014,00 DO KM 3+901,24	TYTUŁ PROJEKTU PROJEKT STAŁEJ ORGANIZACJI RUCHU
STADIUM PROJEKT BUDOWLANY	data: grudzień 2013
WYM. Z/S Inż. / nazwisko Wiktoria Łysko	data: grudzień 2013 Uprawnienia Podpis
PROJEKTOWAŁ mgr inż. Lech Kieślak	w specjalistycznym M27000000000010
SPRAWDZIŁ	M27000000000010

Legenda:

-  -znaki drogowe istniejące
-  -znaki drogowe projektowane

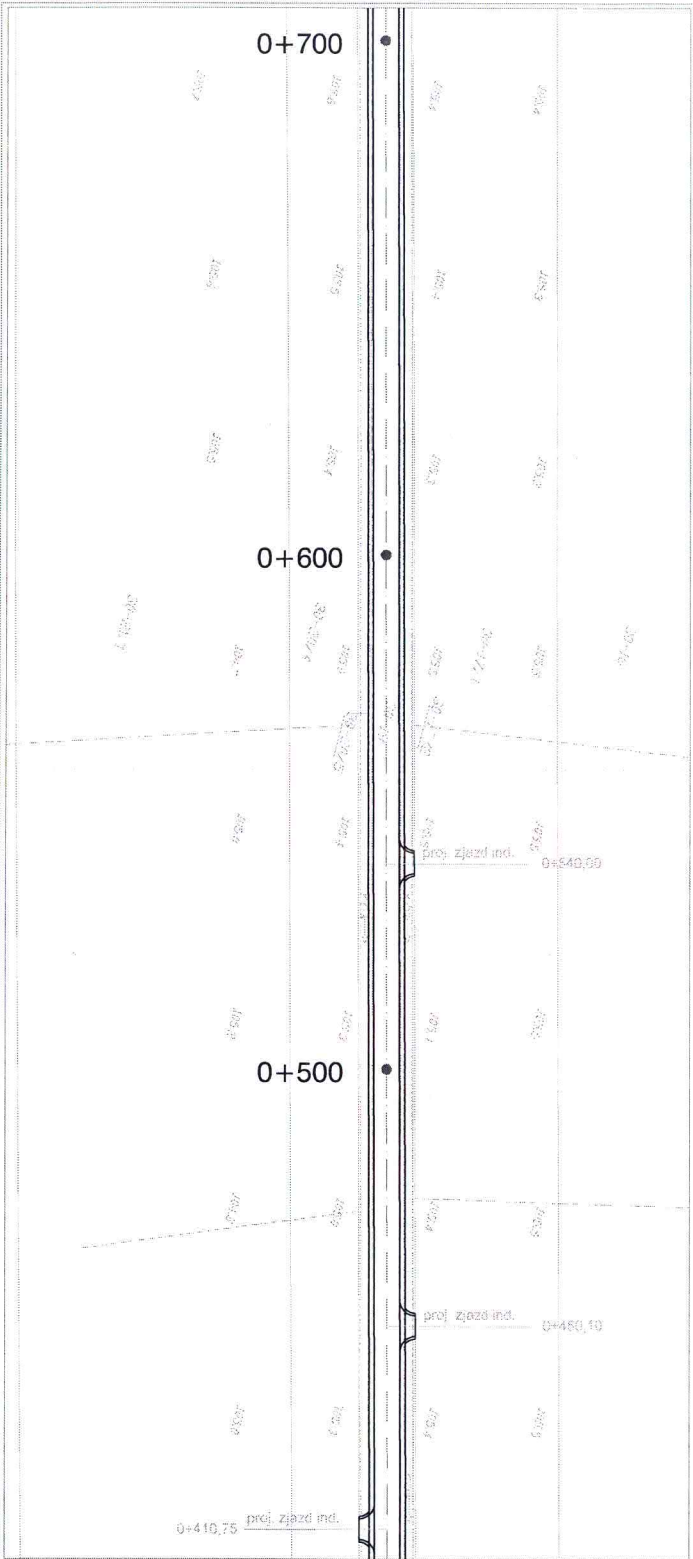
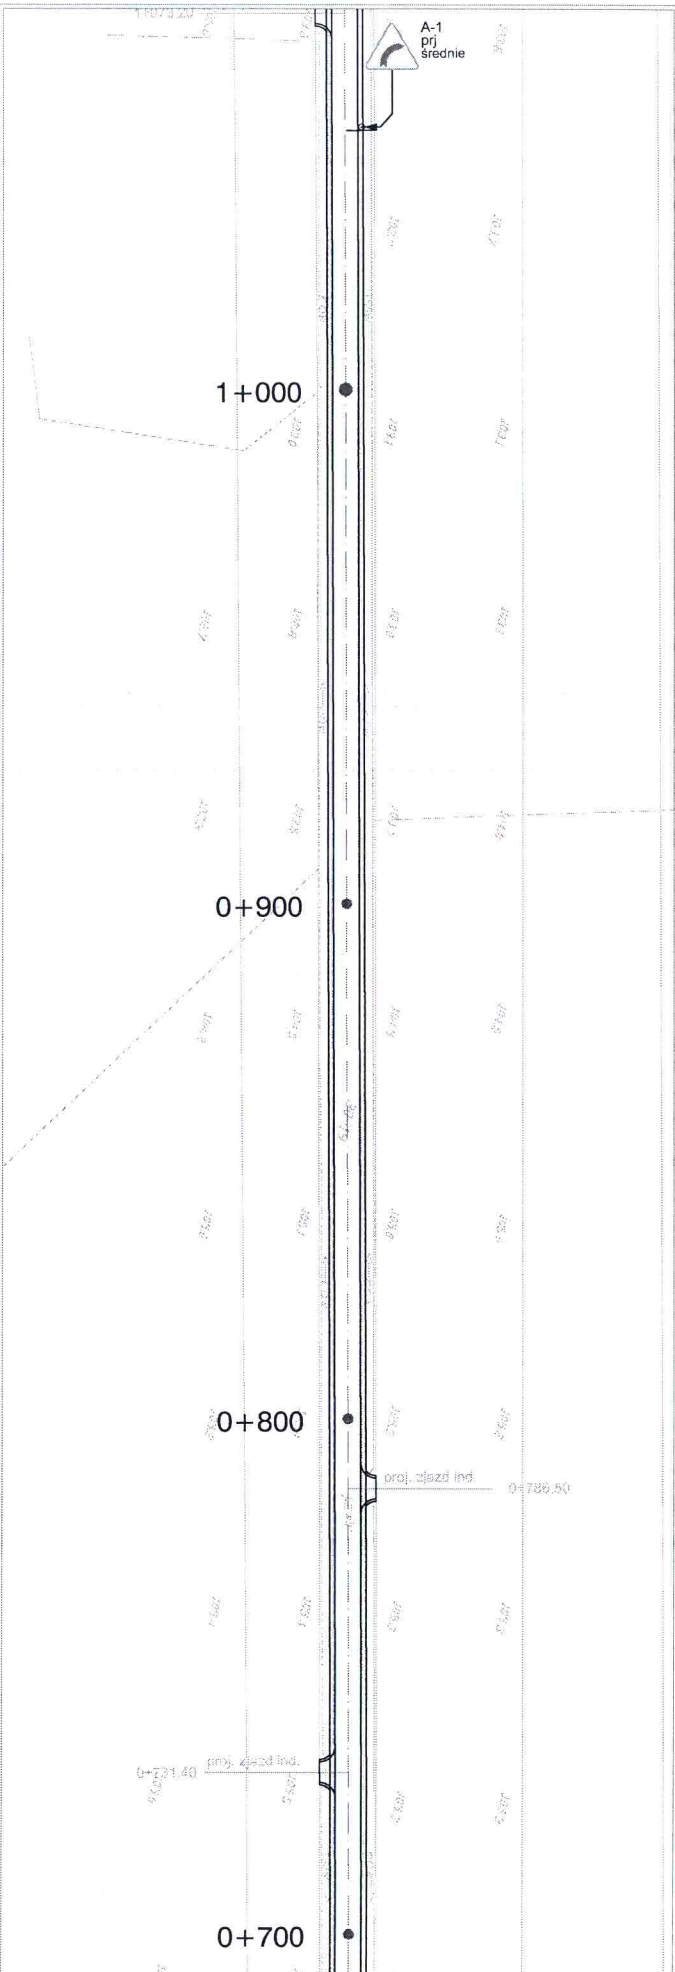


- Legenda:**
- znaki drogowe istniejące
 - znaki drogowe projektowane





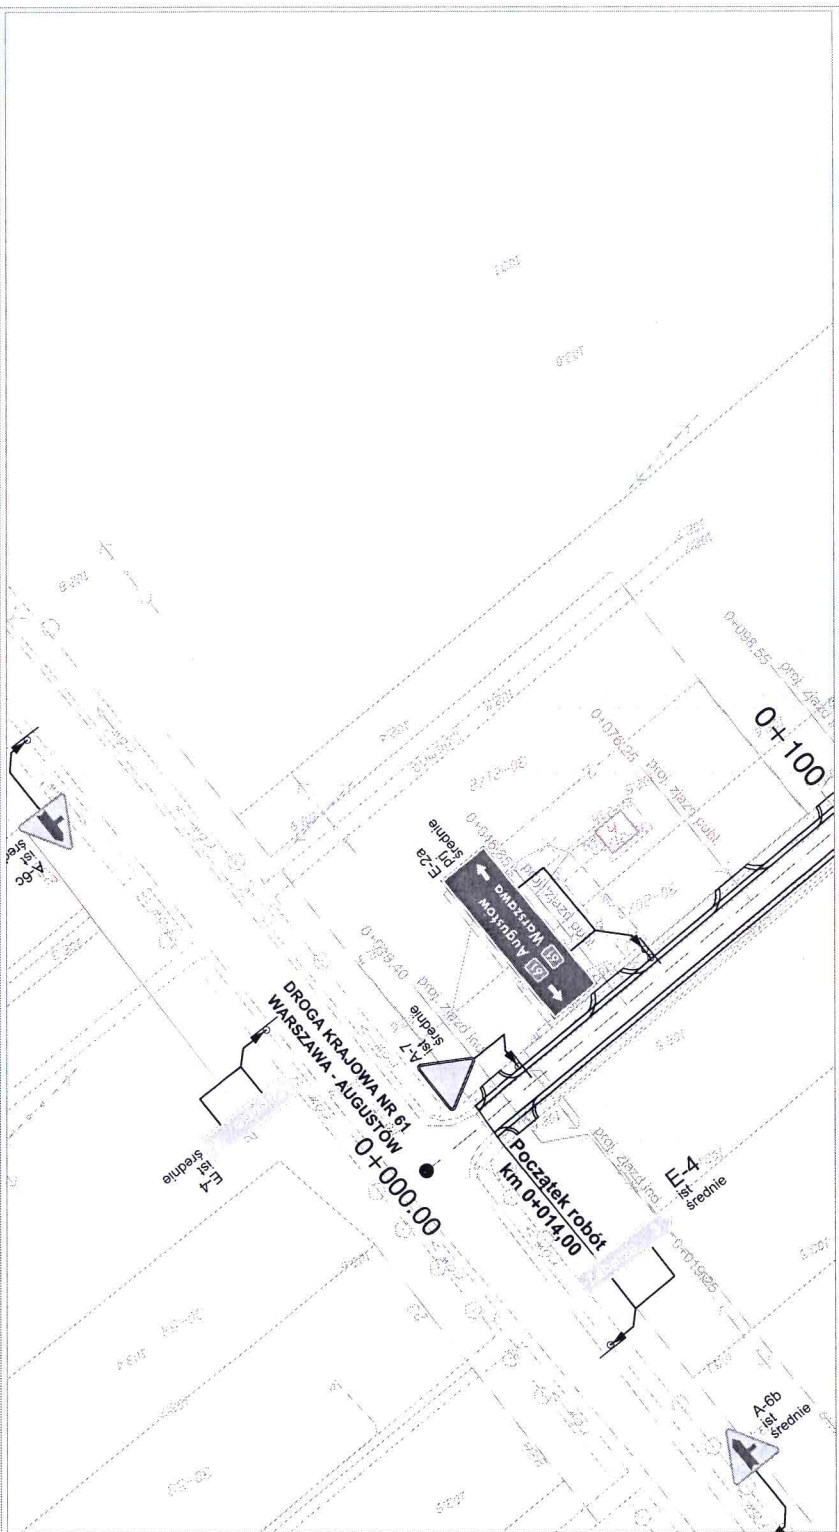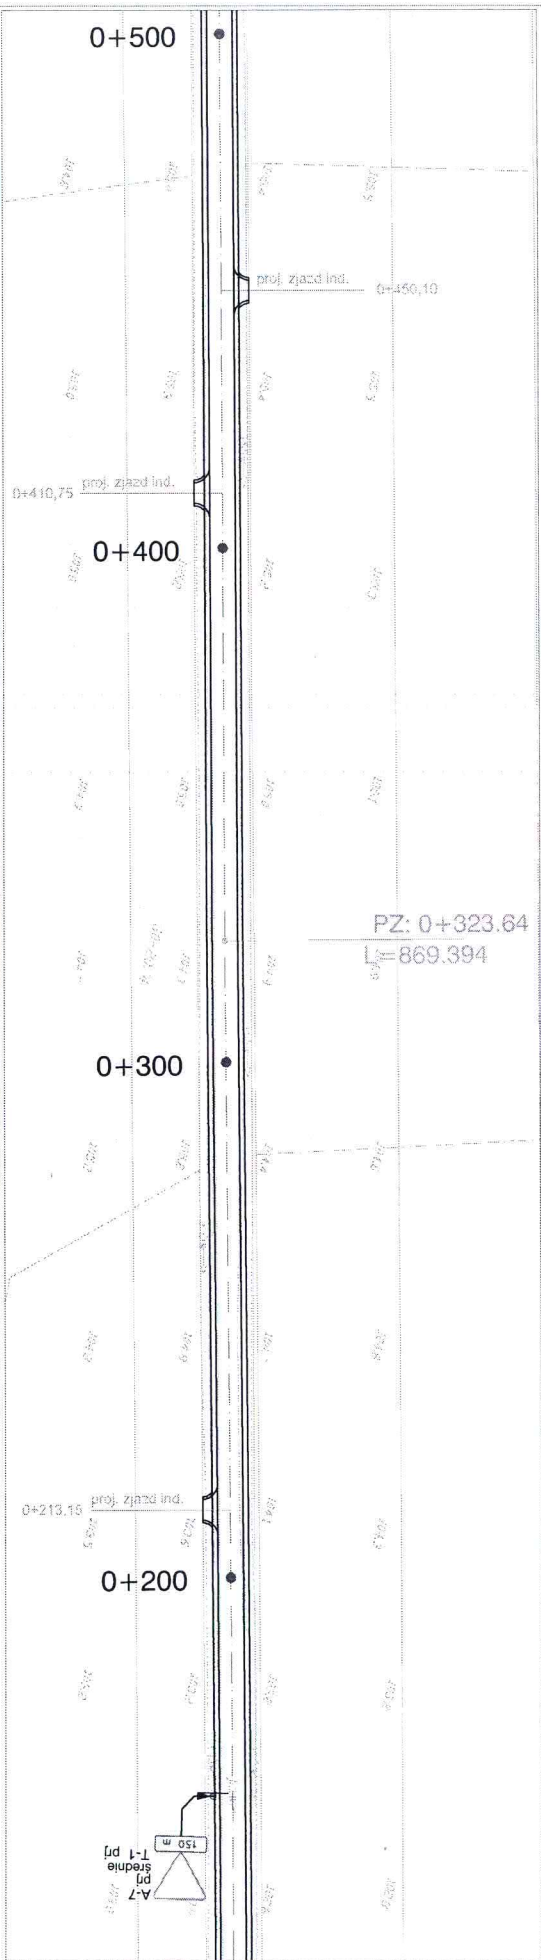

wiltech

INWESTOR	ZARZĄD DRÓG POWIATOWYCH W PUŁTUSKU 06-100 Pułtusk, ul. Śmigła 20
ADRESOWA PRACOWNIA	HILITCH Spółka Cyfrowa 06-400 Cieszków, ul. Aleksandra 3
ZAMIERZENIE BUDOWLANE	PRZEBUDOWA DRUGI POWIATOWEJ NR 3410 W STRZYŻE - ZABORZE - OBRĘBEK OD KM 0+014,00 DO KM 3+901,24
CELNIKI BUDOWLANE	DROGA POWIATOWA NR 3410 W ODCINEK OD KM 0+014,00 DO KM 3+901,24
TYP TŁA PROJEKTU	PROJEKT STAŁEJ ORGANIZACJI RUCHU
STADIUM	PROJEKT BUDOWLANY
Nr. 2/13	data: grudzień 2013
Imię i nazwisko	Uprawnienia
SPRAWOZD	nr/niż: Lech Klich



Legenda:

 -znaki drogowe i stnie jace
 -znaki drogowe projektowane

			
