szczegół nr 1a
skala 1:10

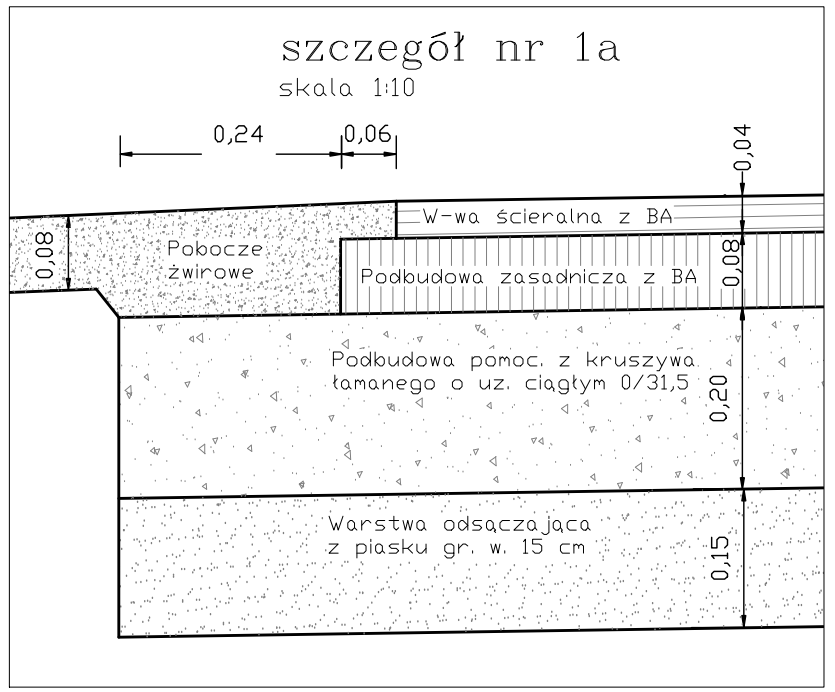

szczegół nr 1b
skala 1:10

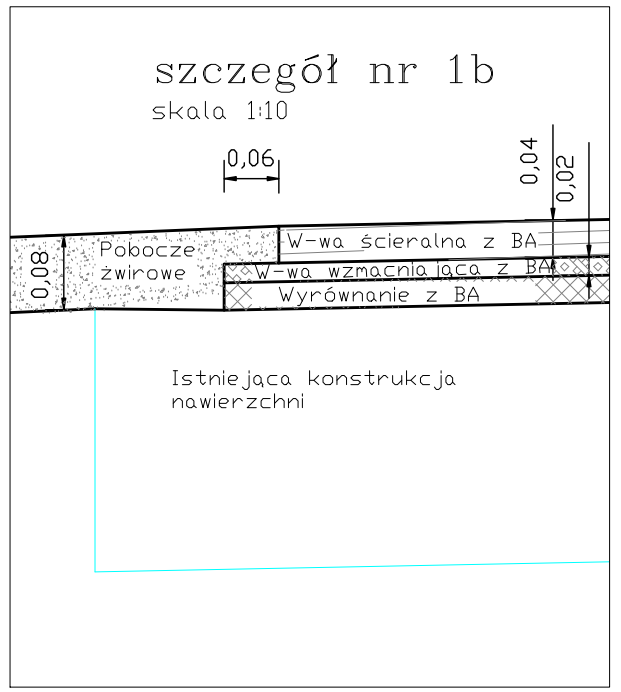

szczegół nr 2
skala 1:10

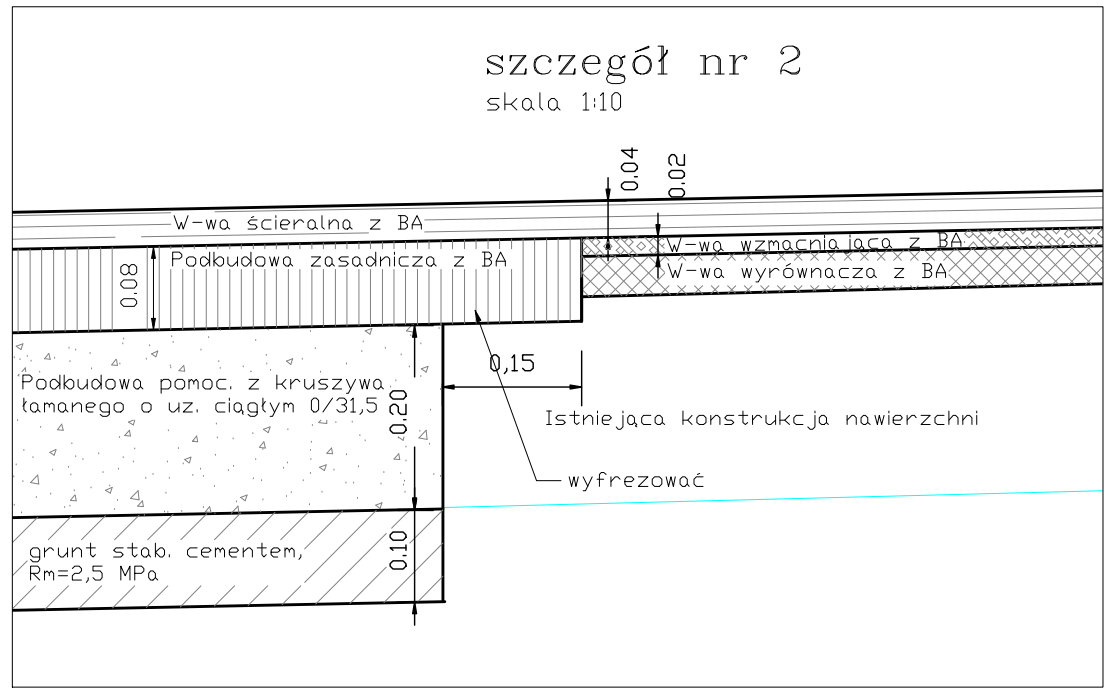

szczegół nr 3
skala 1:10

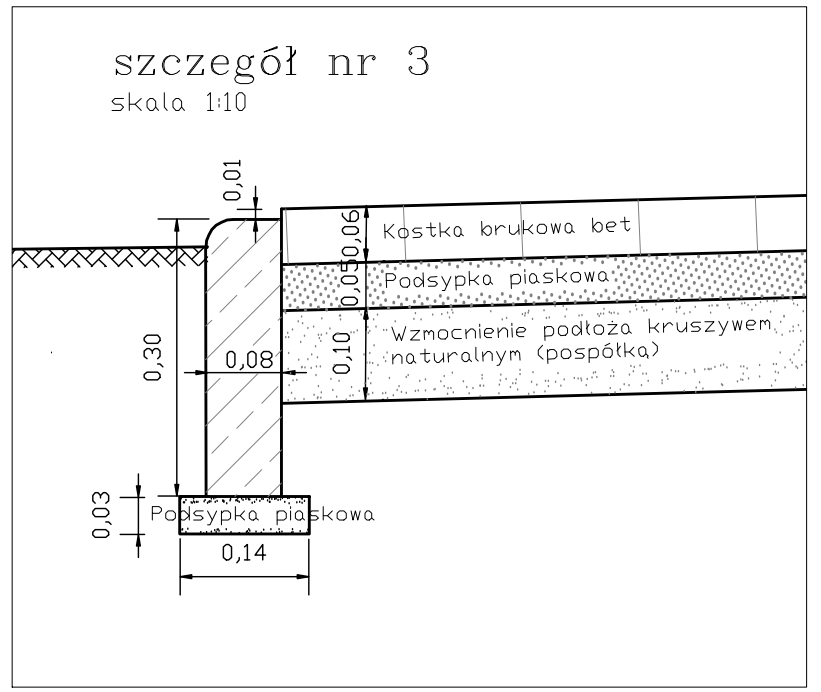

szczegół nr 3a
skala 1:10

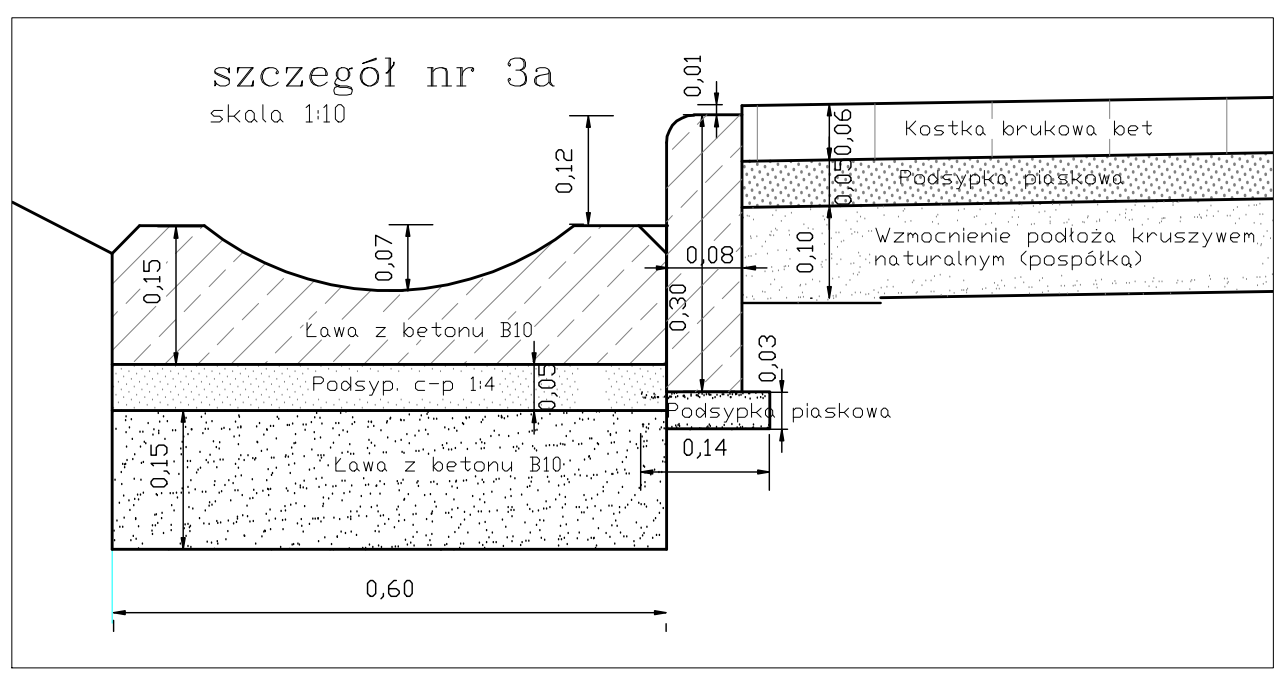

szczegół nr 4
skala 1:10

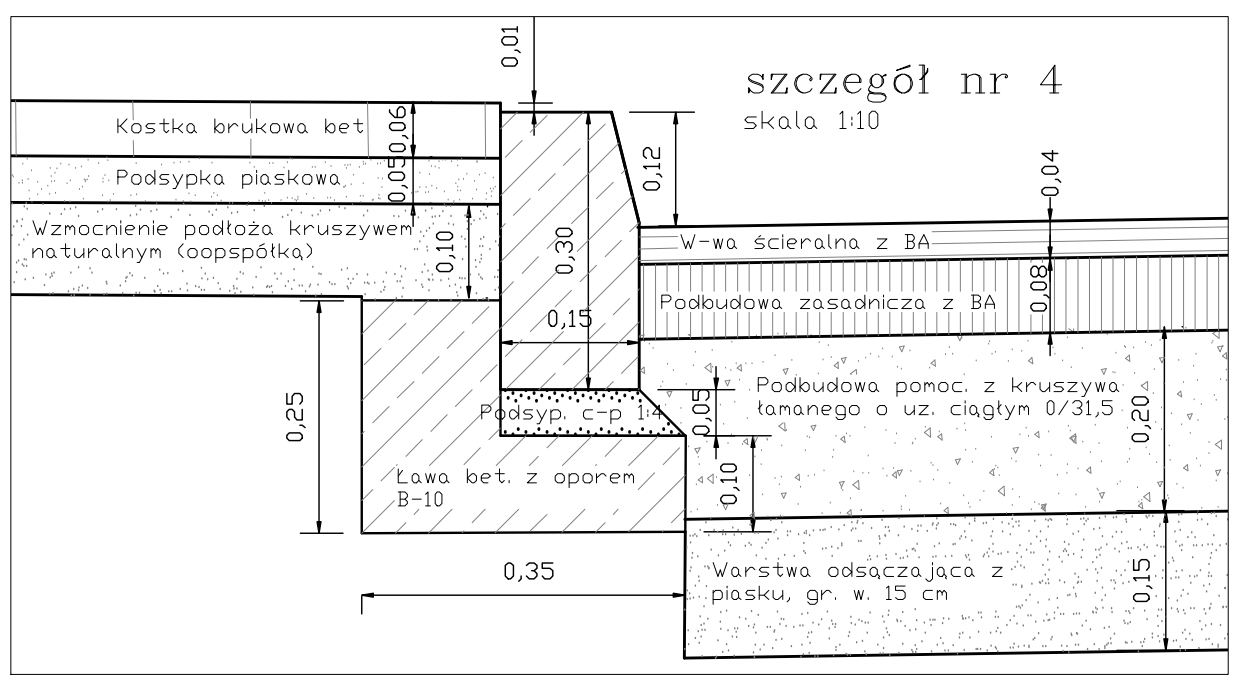

szczegół nr 5
skala 1:10

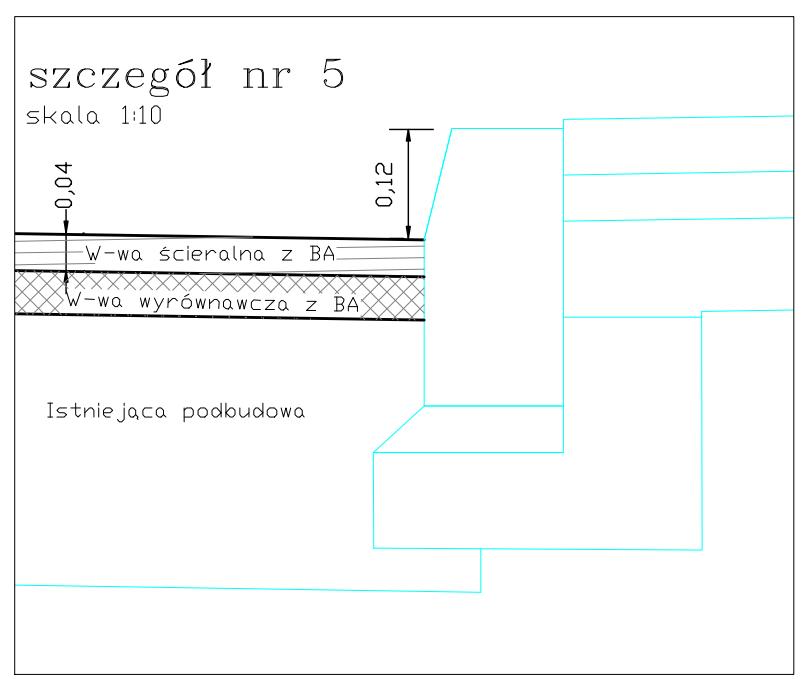

szczegół nr 6
skala 1:10

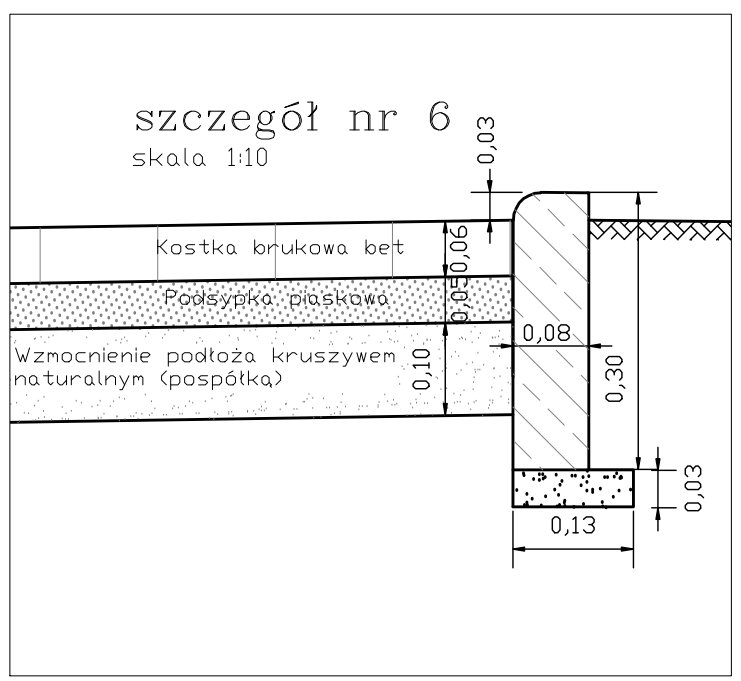

Zjazd bramowy (konstrukcja) szczegół nr 7
skala 1:10

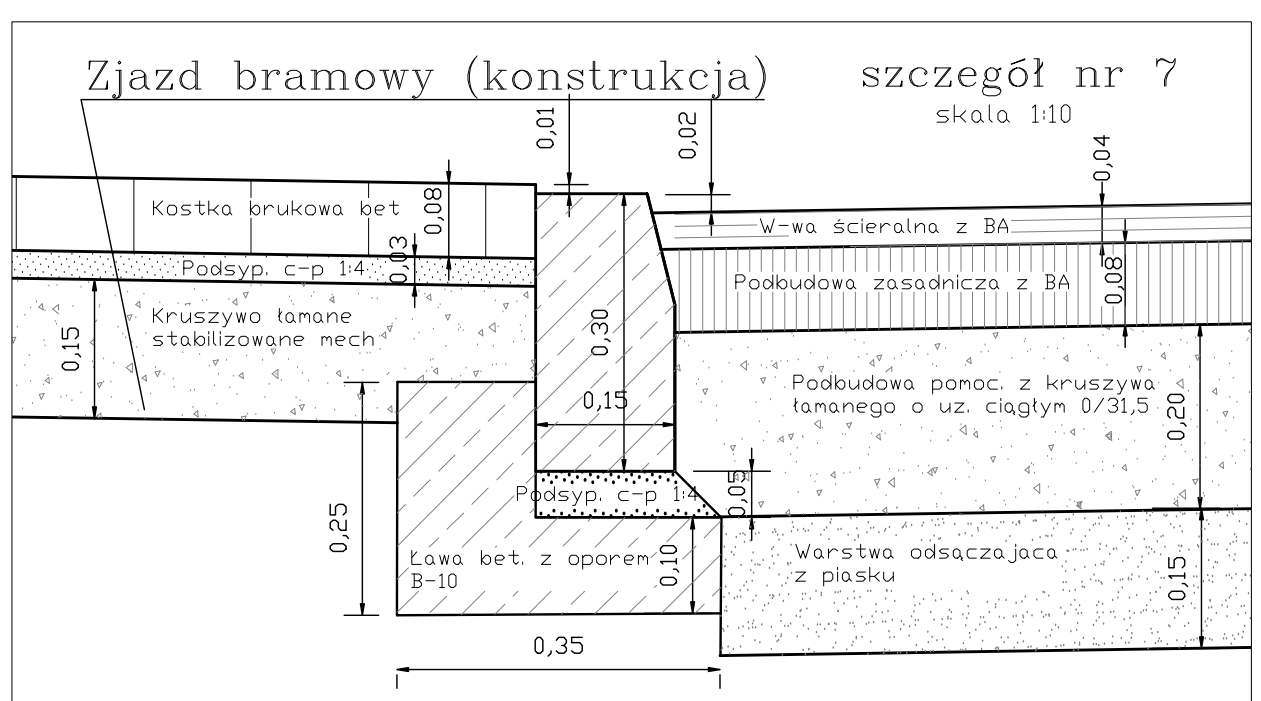

Zjazd gospodarczy przez pobocze (konstrukcja) szczegół nr 8
skala 1:10

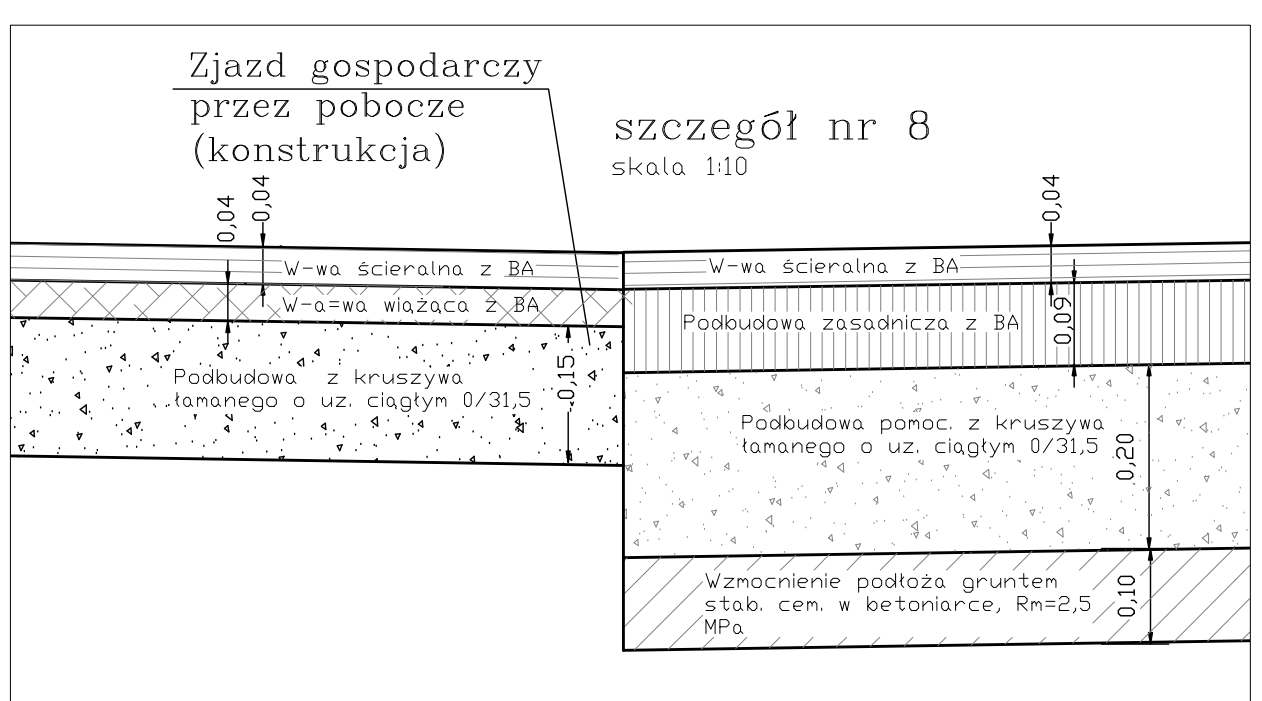

ZARZĄD DRÓG POWIATOWYCH
W PUŁTUSKU ul. 3 Maja 20

BIURO PROJEKTOWE JERZY ŻELECH

06-400 Ciechanów ul. Jureckiego 38 tel. 0236729984; 606131912

PROJEKT PRZEBUDOWY DROGI POWIATOWEJ NR 1242W OJRZEŃ - GĄSOCIN -ŁADY KRAJĘCZYNO NA ODCINKU GOTARDY - ŁADY KRAJĘCZYNO OD KM 5+039 DO KM 16+612 MB 11573.

Tytuł rysunku:		Rys. nr:	Skala:
PRZEKRÓJ NORMALNY - SZCZEGÓŁY		4/5	1: 10
Projektant: inż. Jerzy Żelech MAZ/0378/PWOD/05	**Podpis:**	**Branża:** Drogowa	**Data:** 2009
Opracował: mgr inż. W. Ruszczyński		Drogowa	PW
Sprawdził: mgr inż. Lech Klicki upr. nr. 7342/Cie-19/93		Drogowa	